
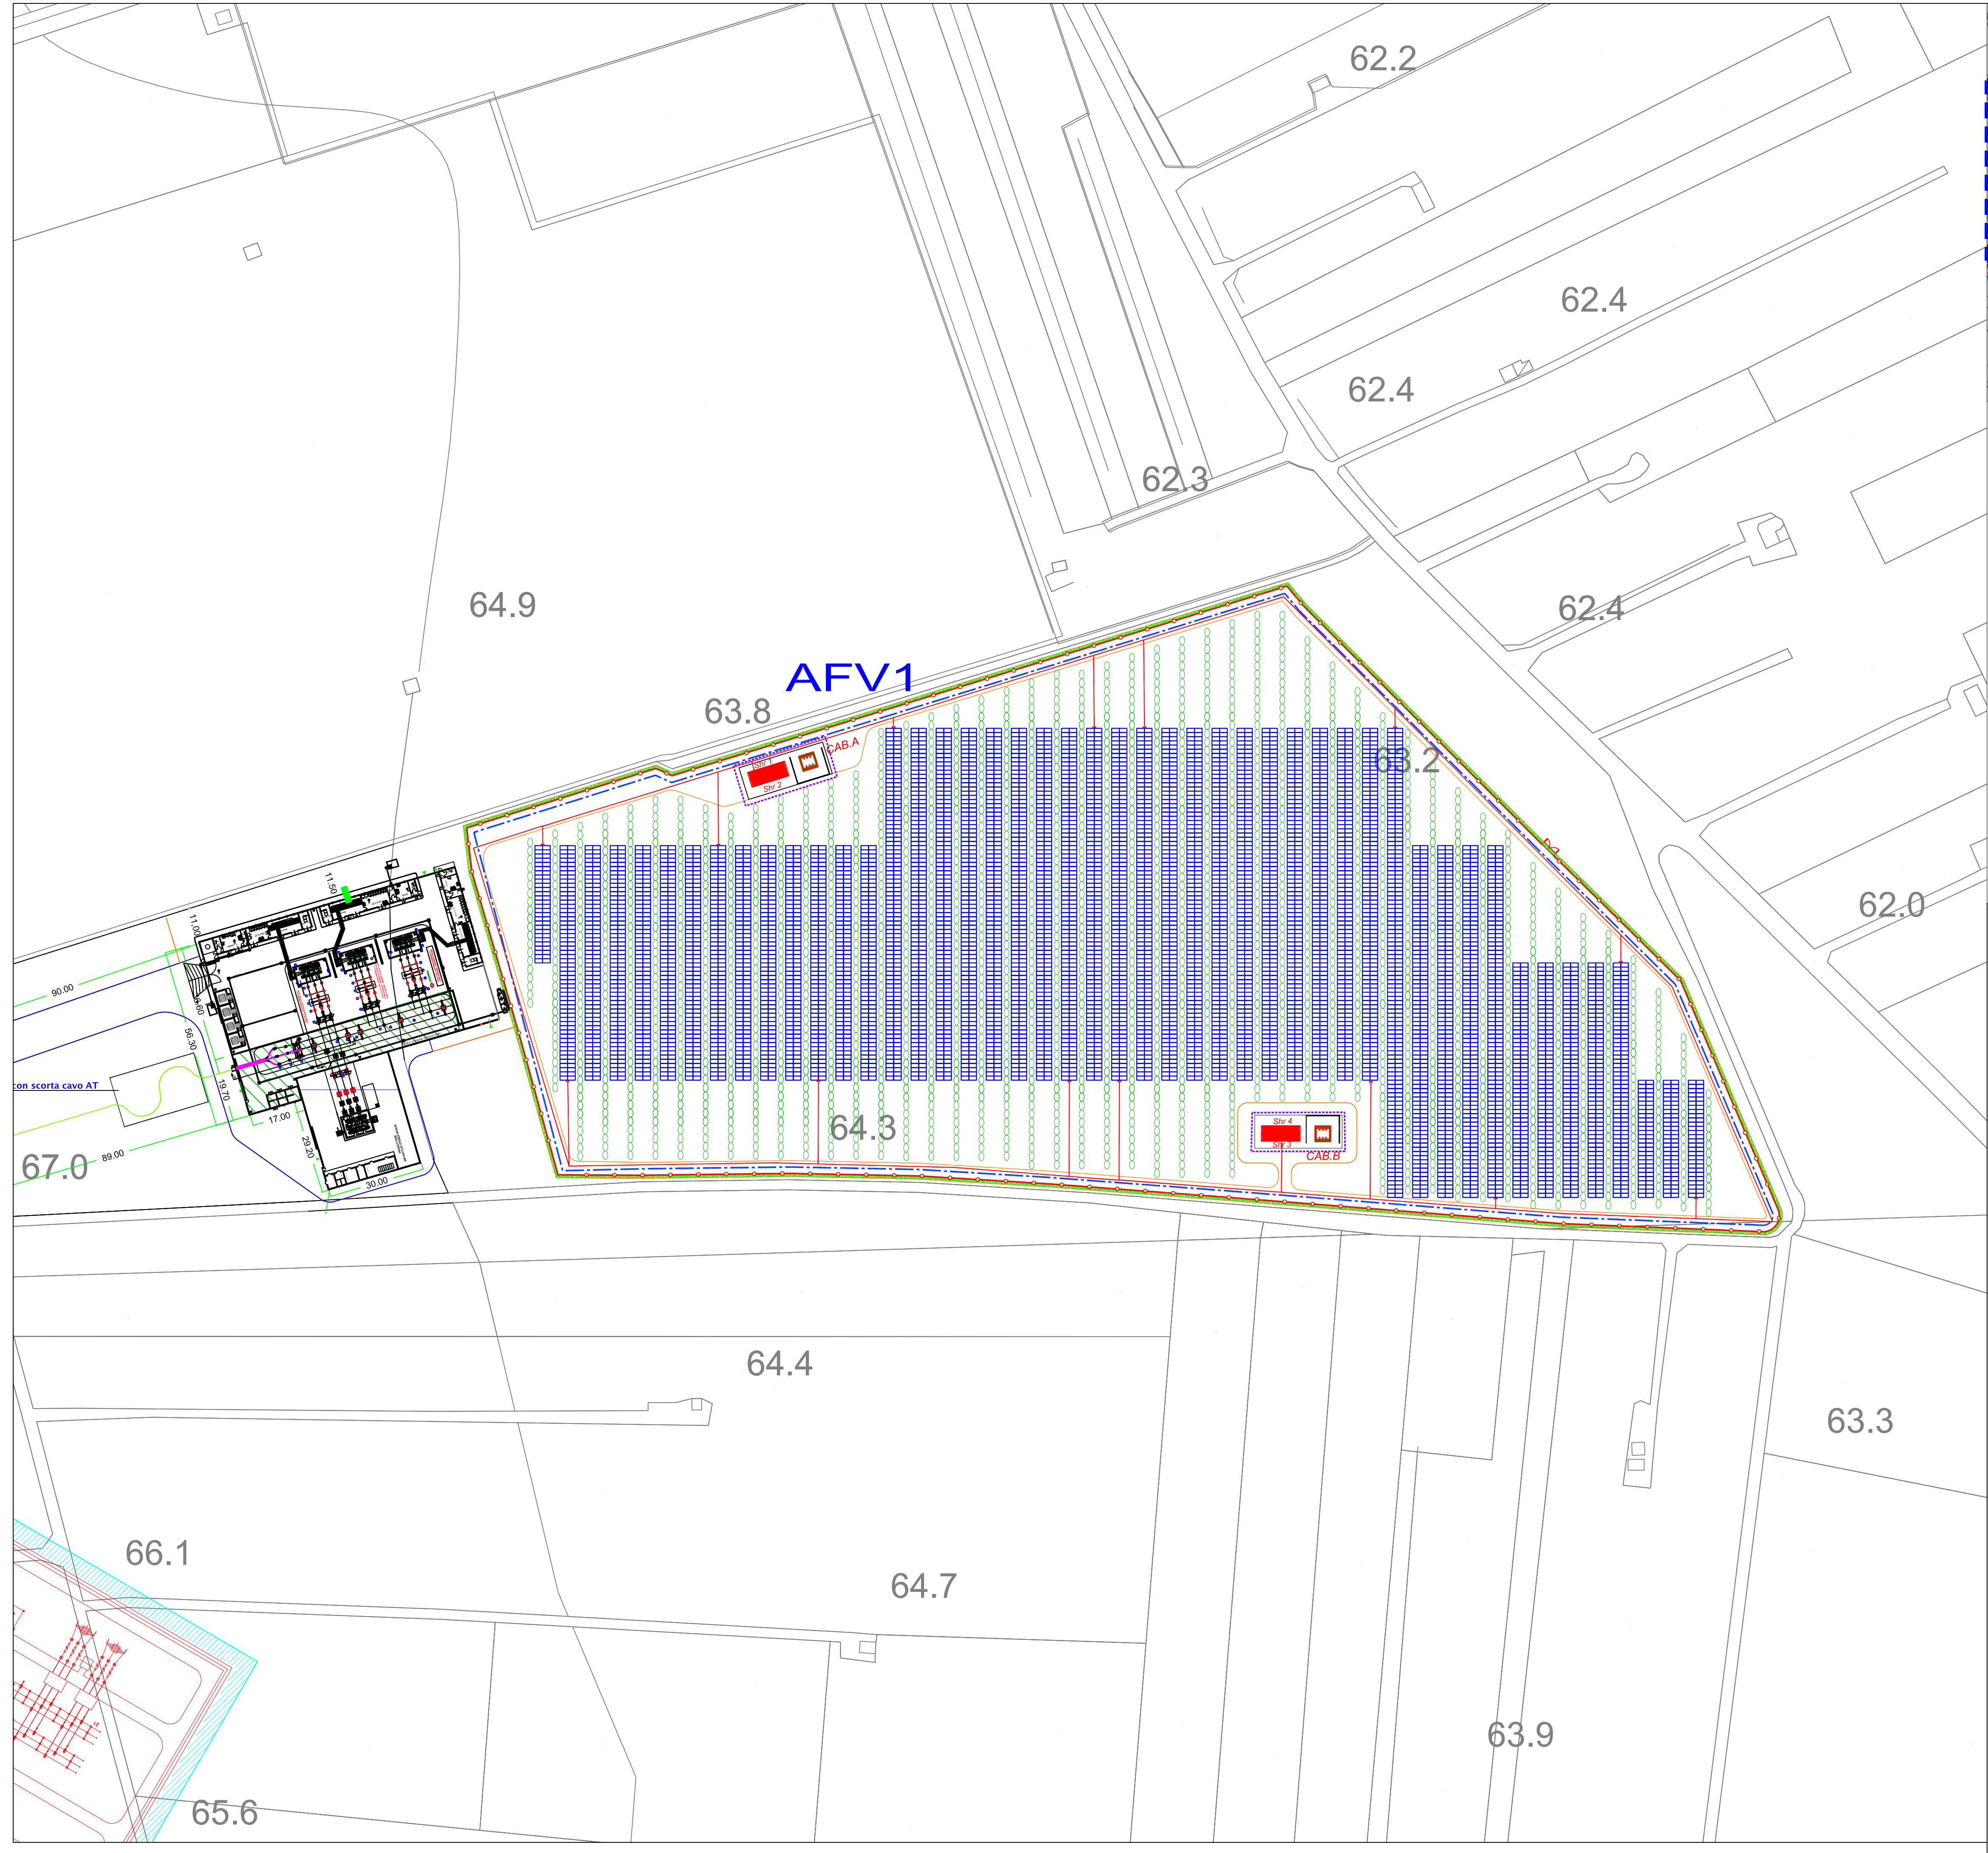
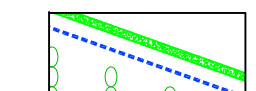
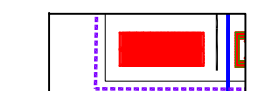
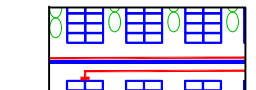
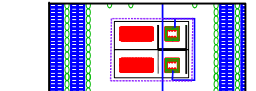
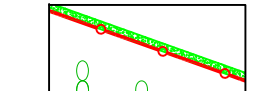


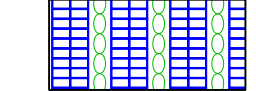

Key Plan

LEGENDA

-  Anello di terra perimetrale
-  Anello di terra su gruppo cabine + Shelter
-  Rete di terra all'interno vie cavi BT
-  Cabine di campo + Shelter
-  Recinzione Impianto FV
-  Tracker 56 moduli

AGROFOTOVOLTAICO TRE TORRI
AGRICOLTURA 4.0

IMPIANTO DI PRODUZIONE DI ENERGIA ELETTRICA DA FONTE FOTOVOLTAICA,
CON PANNELLI COLLOCATI IN ALTEZZA, DI POTENZA IN GENERAZIONE
PARI A 26,9643 MW, E POTENZA IMMESSA IN RETE PARI A 25,82 MW,
DENOMINATO "AFV TRETORRI AGRICOLTURA 4.0"

REGIONE PUGLIA
PROVINCIA DI BRINDISI
COMUNI DI SAN PANCRAZIO SALENTINO ed ERCHIE
opere connesse nel COMUNE DI ERCHIE (Br) contrada "Tre Torri"
Località ubicazione impianto AFV: Masseria Tre Torri - Erchie (Br)

PROGETTO DEFINITIVO
Id AU 3A3A5H1



Tav.: 2_15-2	Titolo: Rete di terra parco agrofotovoltaico Area Ovest	
Scala: 1:1000	Formato Stampa: A1	Codice Identificatore Elaborato: 3A3A5H1_ElaboratoGrafico_2_15-2

Progettazione: ENERWIND s.r.l. Via San Lorenzo 155 - cap 72023 MESAGNE (BR) P.IVA 02549880744 - REA BR-154453 - enerwind@pec.it MSC innovative solutions s.r.l.s. Via Milizia n.55 - 73100 LECCE (ITALY) P.IVA 05030150754 - msc-innovativesolutions@pec.it Ing. Santo Masilla Responsabile progetto Ing. Fabio Calcarella	Commitente: TRE TORRI ENERGIA s.r.l. Piazza del Grano n.3 - 39100 BOLZANO (BZ) p.iva 0305799214 - REA BZ 283988 tretorrienergia@legalmail.it SOCIETA' DEL GRUPPO FRI-EL GREEN POWER S.p.A. Piazza della Rotonda, 2 - 00186 Roma (RM) - Italia Tel. +39 06 6880 4163 - Fax. +39 06 6821 2764 Email: info@fri-el.it - P. IVA 01533770218
--	---

Data	Motivo della revisione:	Redatto:	Controllato:	Approvato:
Luglio 2022	Prima emissione	M.S.C. S.r.l.s.	Santo Masilla	Tre Torri Energia S.r.l.