

# AGROFOTOVOLTAICO TRE TORRI AGRICOLTURA 4.0

IMPIANTO DI PRODUZIONE DI ENERGIA ELETTRICA DA FONTE FOTOVOLTAICA,  
CON PANNELLI COLLOCATI IN ALTEZZA, DI POTENZA IN GENERAZIONE  
PARI A 26,8643 MW E POTENZA IMMESSA IN RETE PARI A 25,82 MW,  
**DENOMINATO "AFV TRETORRI AGRICOLTURA 4.0"**

REGIONE PUGLIA  
PROVINCIA di BRINDISI  
COMUNI di SAN PANCRAZIO SALENTINO ed ERCHIE  
opere connesse nel COMUNE DI ERCHIE (Br) contrada "Tre Torri"  
Località ubicazione impianto AFV: Masseria Tre Torri - Erchie (Br)


PROGETTO DEFINITIVO  
Id AU 3A3A5H1



Tav.: <b>3_21</b>	Titolo: <b>SSE 30/150 kV INQUADRAMENTO SU CTR</b>	
Scala:	Formato Stampa:	Codice Identificatore Elaborato
<b>1:2000</b>	<b>A3</b>	<b>3A3A5H1_ElaboratoGrafico_3_21</b>

Progettazione:	Committente:
<b>ENERWIND s.r.l.</b> Via San Lorenzo 155 - cap 72023 MESAGNE (BR) P.IVA 02549880744 - REA BR-154453 - enerwind@pec.it  <b>MSC innovative solutions s.r.l.s.</b> Via Milizia n.55 - 73100 LECCE (ITALY) P.IVA 05030190754 - msc.innovativesolutions@pec.it  Ing. Santo Masilla Responsabile progetto Ing. Fabio Calcarella	<b>TRE TORRI ENERGIA s.r.l.</b> Piazza del Grano n.3 - 39100 BOLZANO (BZ) p. iva 0305799214 - REA BZ 283988 tretorrienergia@legalmail.it  <b>SOCIETA' DEL GRUPPO FRI-EL GREEN POWER S.p.A.</b> Piazza della Rotonda, 2 - 00186 Roma (RM) - Italia Tel. +39 06 6880 4163 - Fax. +39 06 6821 2764 Email: Info@fri-el.it - P. IVA 01533770218

Data	Motivo della revisione:	Redatto:	Controllato:	Approvato:
Luglio 2022	Prima emissione	M.S.C. S.r.l.s.	Santo Masilla	Tre Torri Energia S.r.l.

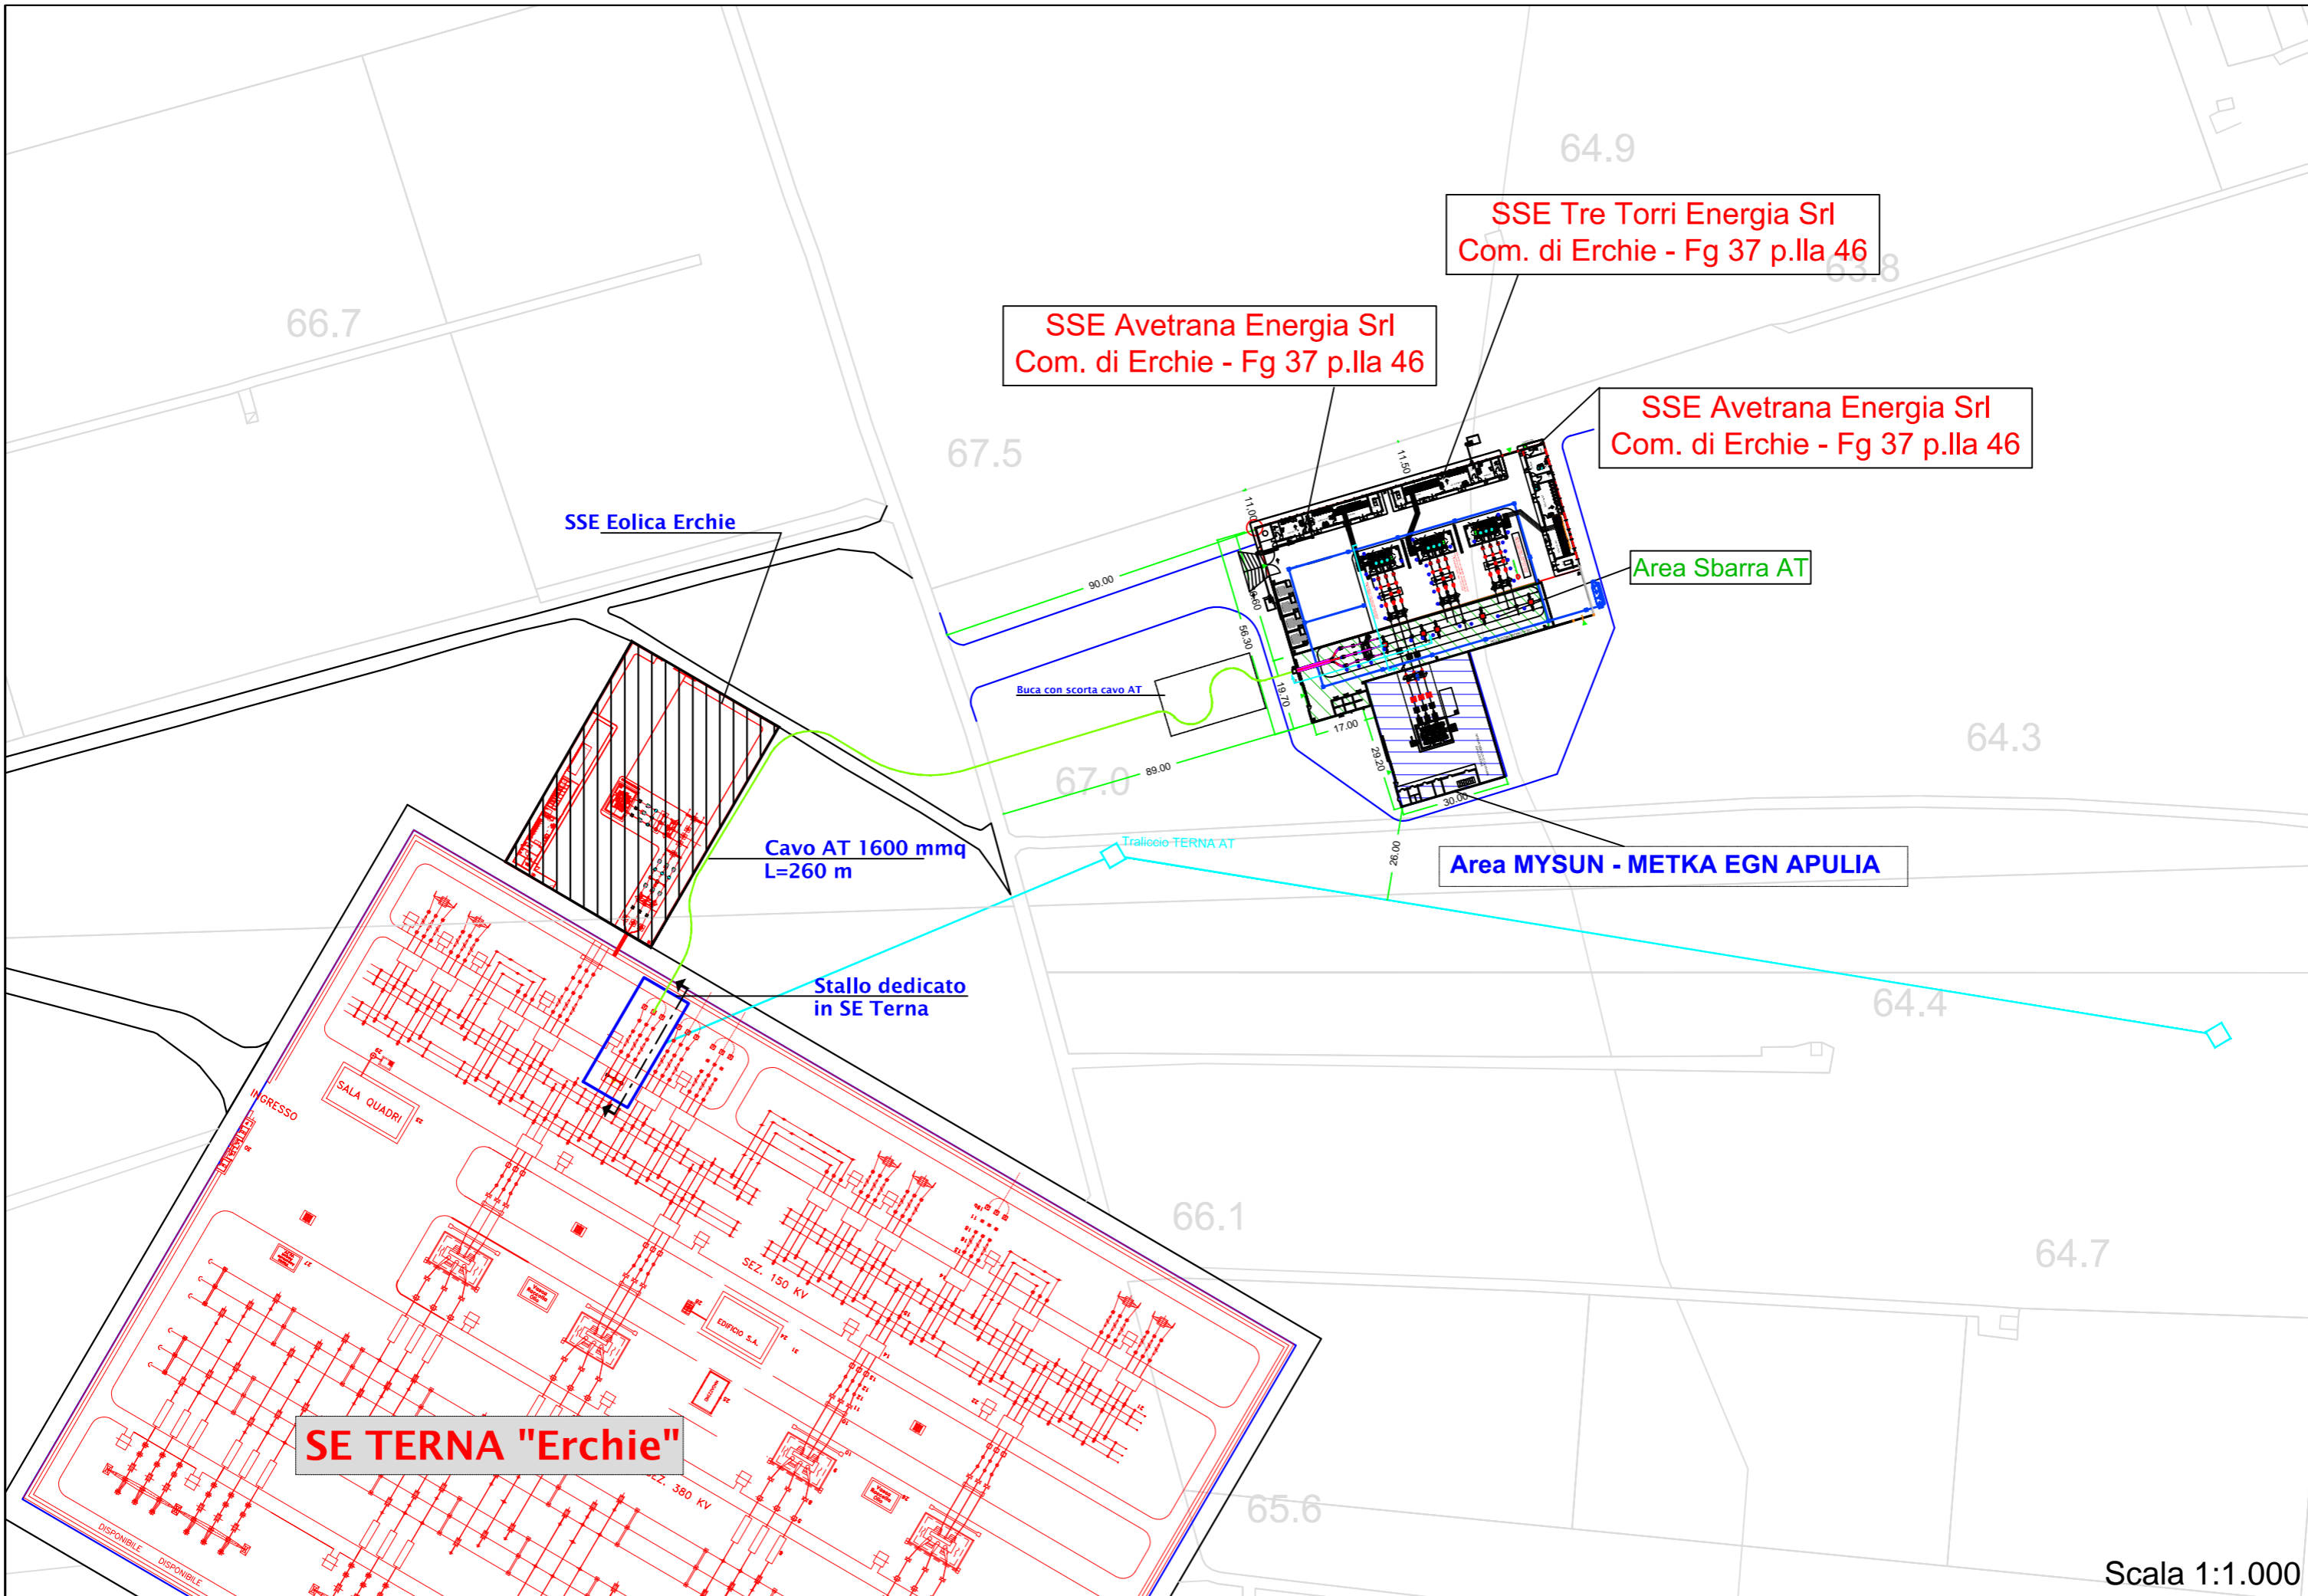

**SE TERNIA "Erchie"**

**SSE Tre Torri Energia Srl  
Com. di Erchie - Fg 37 p.IIa 46**

**SSE Avetrana Energia Srl  
Com. di Erchie - Fg 37 p.IIa 46**

**SSE Avetrana Energia Srl  
Com. di Erchie - Fg 37 p.IIa 46**

**Area Sbarra AT**

**Area MYSUN - METKA EGN APULIA**

**SSE Eolica Erchie**

**Cavo AT 1600 mmq  
L=260 m**

**Stallo dedicato  
in SE Terna**

**Buca con scorta cavo AT**

**Traliccio TERNIA AT**

Scala 1:1.000