




AGROFOTOVOLTAICO TRE TORRI
AGRICOLTURA 4.0
IMPIANTO DI PRODUZIONE DI ENERGIA ELETTRICA DA FONTE FOTOVOLTAICA, CON PANNELLI COLLOCATI IN ALTEZZA, DI POTENZA IN GENERAZIONE PARI A 26.8643 MW E POTENZA IMMESA IN RETE PARI A 25,82 MW, DENOMINATO "AFV TRETORRI AGRICOLTURA 4.0"

REGIONE PUGLIA
PROVINCIA DI BRINDISI
COMUNI di SAN PANCRAZIO SALENTINO ed ERCHIE
opere connesse nel COMUNE di ERCHIE (Br) contrada "Tre Torri"
Località ubicazione impianto AFV: Masseria Tre Torri - Erchie (Br)

PROGETTO DEFINITIVO
Id AU 3A3A5H1

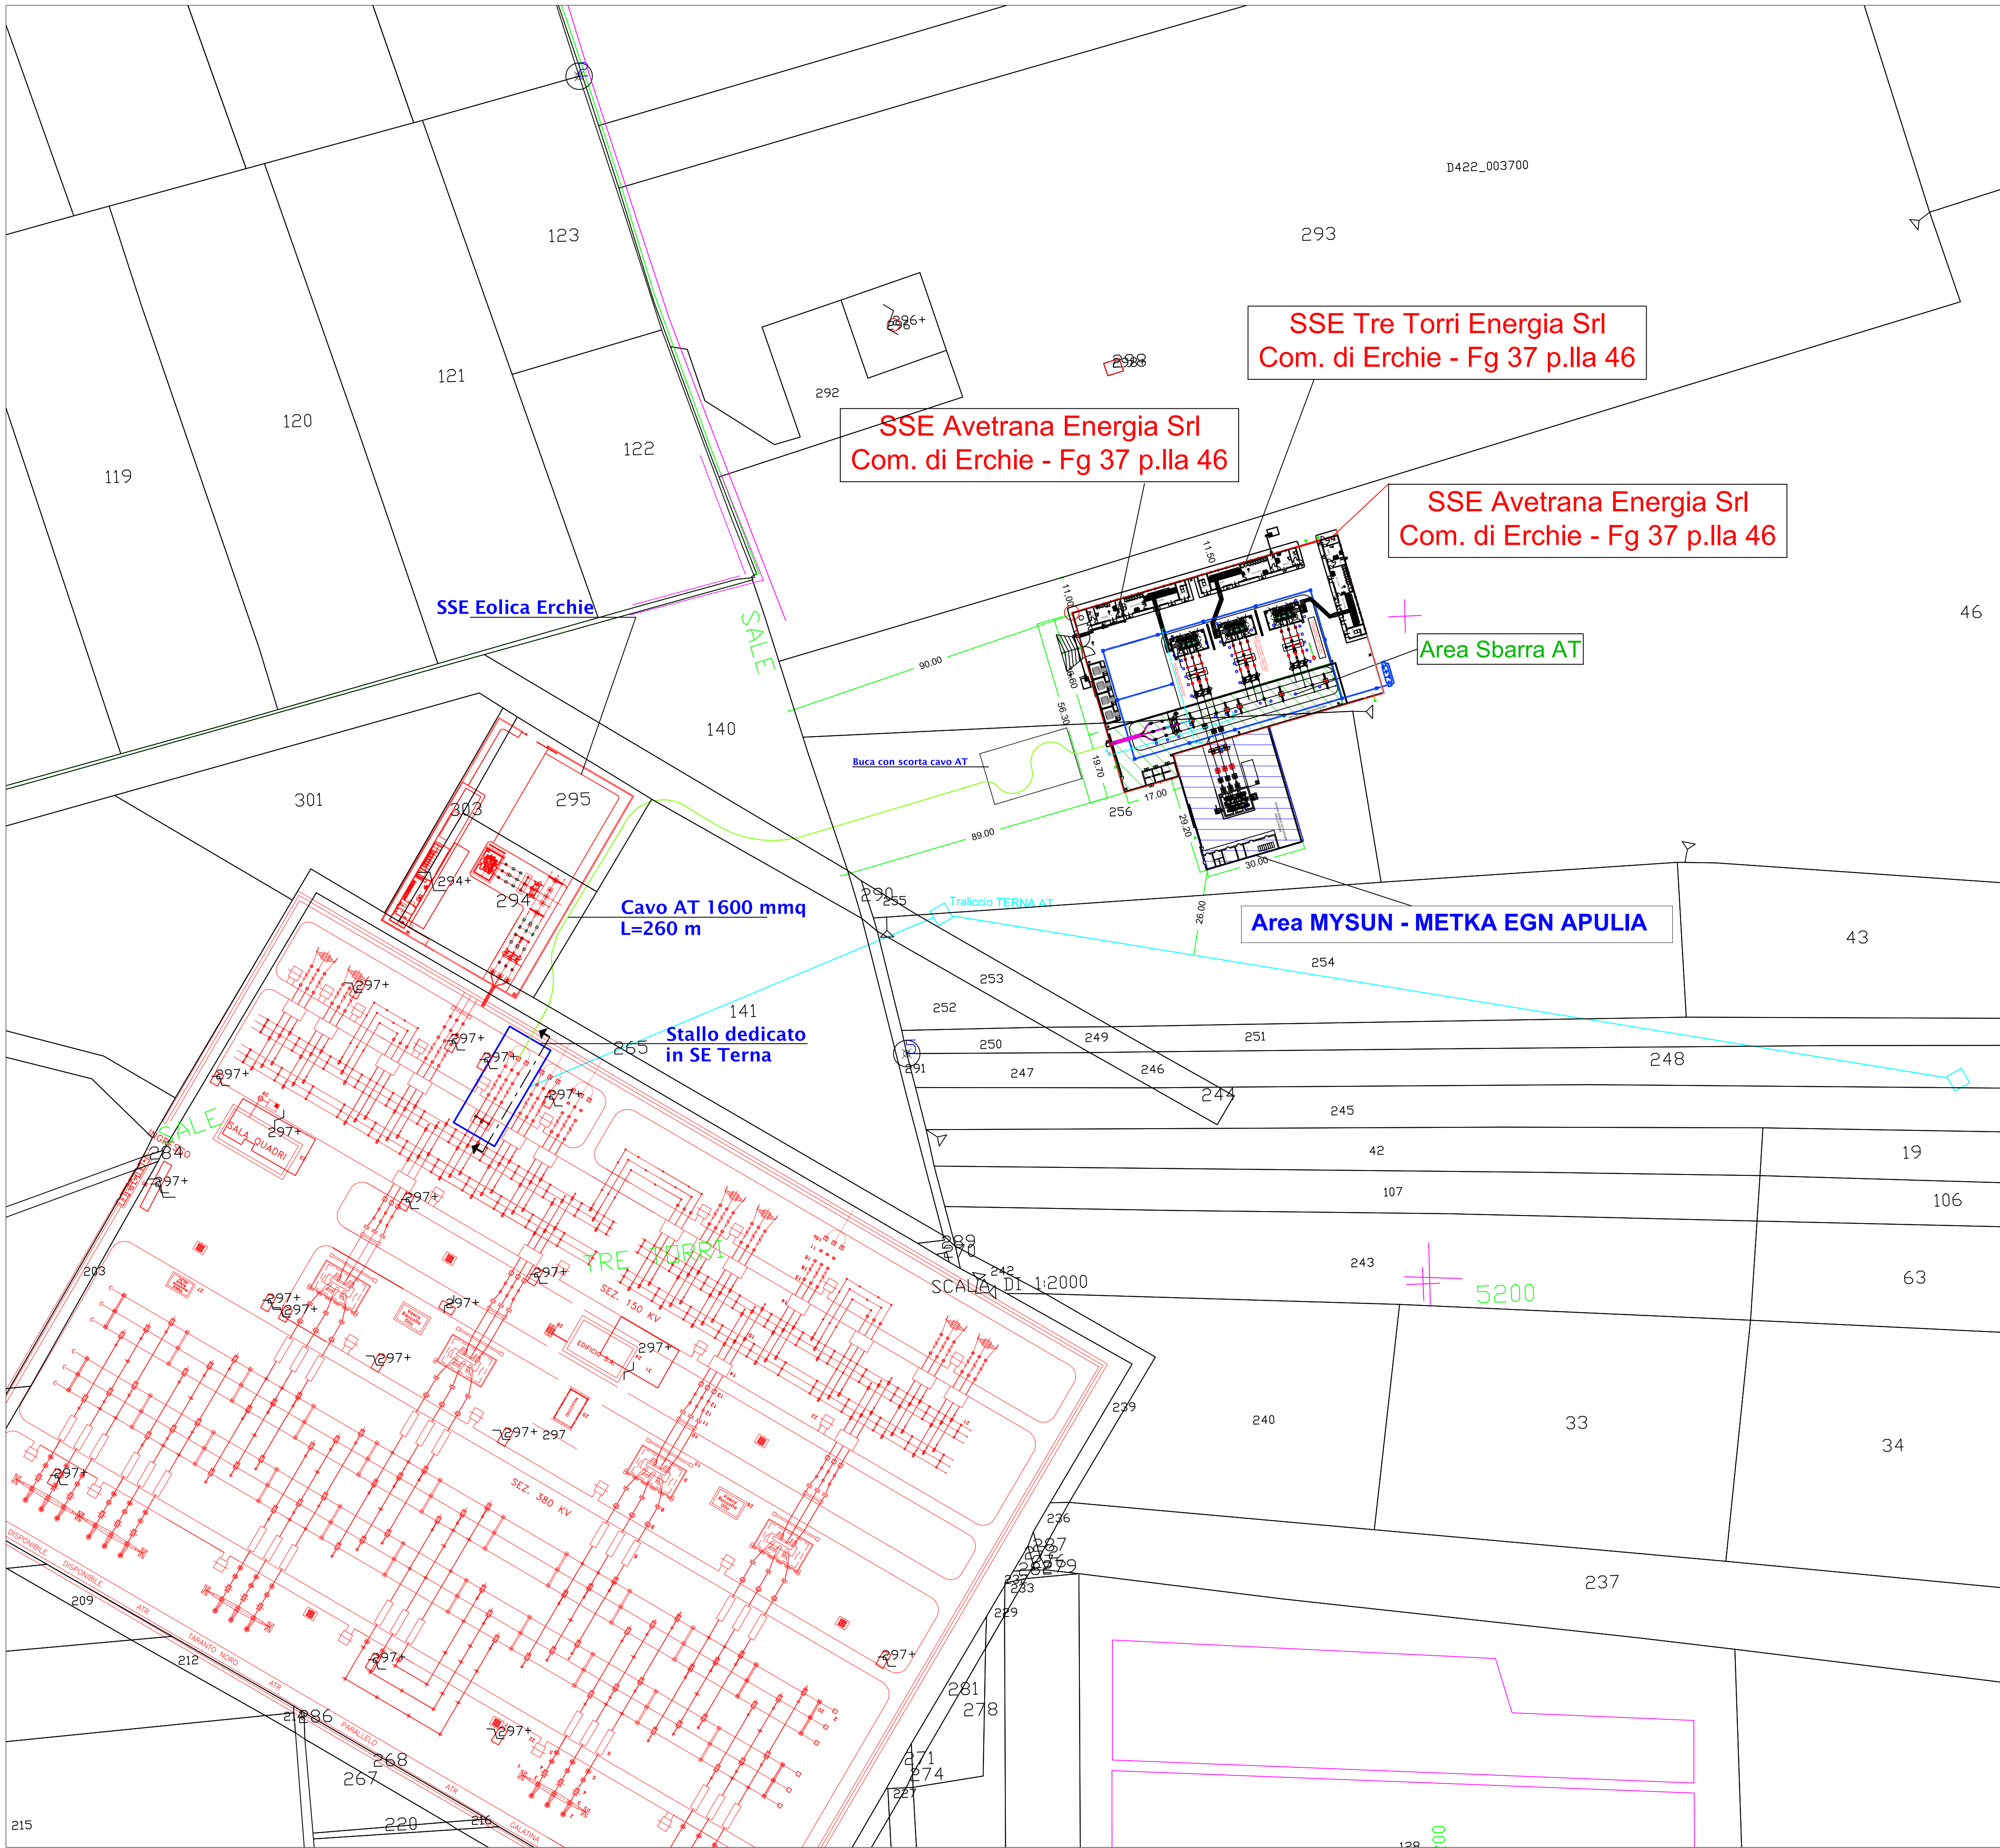

Tav.: 3_22	Titolo: Ubicazione catastale Cabina Utente SSE Foglio 37 Comune di Erchie (Br) scala 1-1000	
Scala: 1:1000 1:4000	Formato Stampa: A0	Codice Identificatore Elaborato 3A3A5H1_ElaboratoGrafico_3_22

Progettazione: ENERWIND s.r.l. Via San Lorenzo 155 - cap 72023 MESAGNE (BR) P.IVA 02549880744 - REA BR-154453 - enerwind@pec.it enerwindenergia@tiscali.it MSC innovative solutions s.r.l.s. Via Milizia n.55 - 73100 LECCE (ITALY) P.IVA 03030190754 - msc.innovativesolutions@pec.it Ing. Santo Masella Responsabile progetto Ing. Fabio Calcarella	Committee: TRE TORRI ENERGIA s.r.l. Piazza del Grano n.3 - 39100 BOLZANO (BZ) p.iva 0305799214 - REA BZ 283988 tre.torri.energia@tiscali.it SOCIETA' DEL GRUPPO FRI-EL GREEN POWER S.p.A. Piazza della Rotonda, 2 - 00186 Roma (RM) - Italia Tel. +39 06 6880 4163 - Fax. +39 06 6821 2764 Email: info@fri-el.it - P. IVA 01533770218
--	---

Data Luglio 2022	Motivo della revisione: Prima emissione	Redatto: M.S.C. S.r.l.s.	Contrattato: Santo Masella	Approvato: Tre Torri Energia S.r.l.