

LEGENDA SIMBOLI


	CORDA DI RAME NUDO 20 mm ² E 0,9 FORMAZIONE 10x20 mm COME DA TABELLA LINEE.
	CORDA DI RAME NUDO 70 mm ² E 10,7 FORMAZIONE 19x214 mm COME DA TABELLA LINEE.
	BARRA EQUIPOTENZIALE PIATTA (8TME IN RAME Spessore 5000 mm)
	MORSETTO A COMPRESIONE A CROCE PER CORRE DA 50mm ² A 5070 mm ²
	MORSETTO A COMPRESIONE A "T" PER CORRE DA 50mm ² 70mm ² A 5070 mm ²
	PUNTO DI CONNESSIONE RAMEACCIATO AI FERRI DI ARMATURA DELLE FONDAZIONI
	PUNTO DI CONNESSIONE RAMEACCIATO A RETE ELETTROBIDATA
	NODO COLLETTORE DI TERRA
	RETE ELETTROBIDATA DEL SOALDO
	MESSA A TERRA DEL PAVIMENTO FLUTTEANTE

LEGENDA APPARECCHIATURE AT

1	TRASFORMATORE MT/AT
2	SCARICATORE SOVRATENSIONI
3	TA
4	INTERRUTTORE TRIPOLARE AT
5	TV INDUTTIVO
6	SEZ. TRIPOLARE ORIZZ. AT CON LAME DI TERRA
7	SOSTEGNO SBARRE MT
8	SOSTEGNO MESSA A TERRA NEUTRO TRAFEO AT
9	COLONNINO SOSTEGNO SBARRE AT
10	COLONNINO ISOLATORE AT
11	SEZ. TRIPOLARE ORIZZ. AT CON LAME DI TERRA
12	SCARICATORE DI SOVRATENSIONE
13	COLONNINI PARTENZA CAVI AT

AREA AVETRANA ENERGIA-TRETORRI ENERGIA 3191 mq
 AREA MYSUN 1.050 mq - Non oggetto di autorizzazione
 AREA COMUNE AI PRODUTTORI (SBARRE AT) 1.040 mq

IMPIANTO DI UTENZA
 PRODUTTORE MYSUN

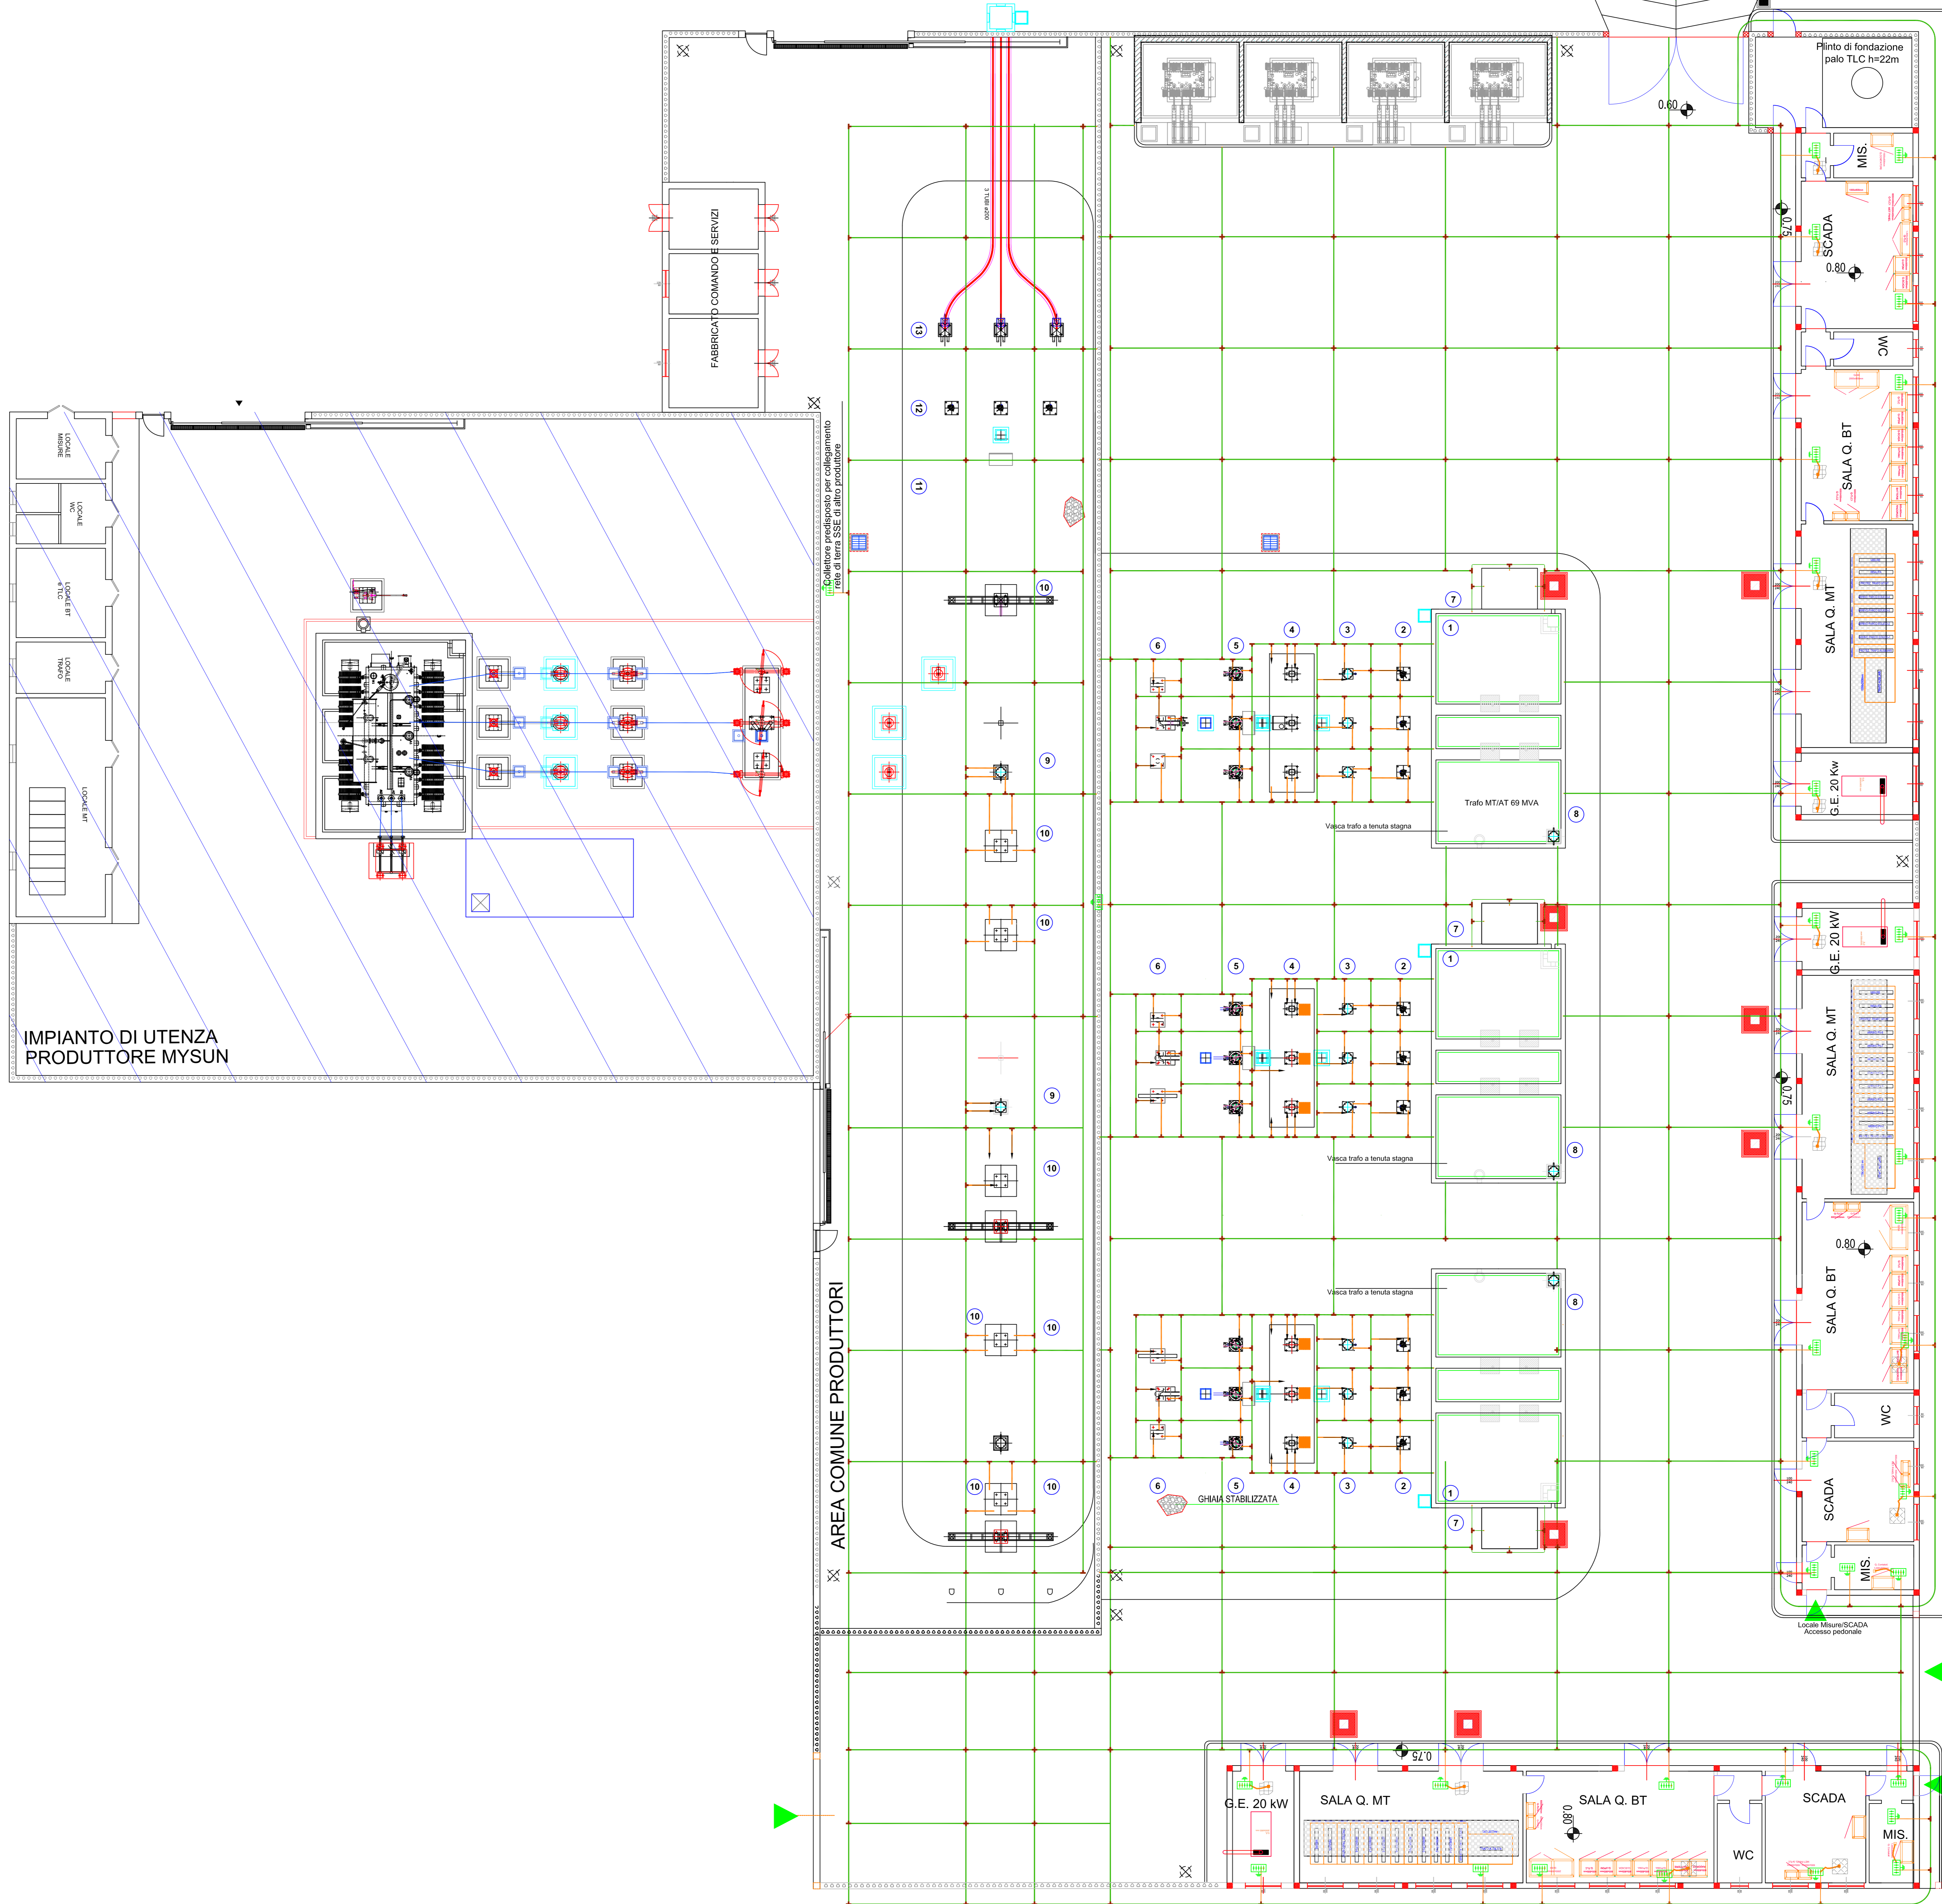

AGROFOTOVOLTAICO TRE TORRI AGRICOLTURA 4.0

IMPIANTO DI PRODUZIONE DI ENERGIA ELETTRICA DA FONTE FOTOVOLTAICA, CON PANNELLI COLLOCATI IN ALTEZZA. DI POTENZA IN GENERAZIONE PARI A 26.0643 MW. E DI POTENZA INMESSA IN RETE PARI A 25.82 MW. DENOMINATO "AFV TRETORRI AGRICOLTURA 4.0"

REGIONE PUGLIA
 PROVINCIA DI BRINDISI
 OPERE CONNESSE NEL COMUNE DI ERCHIE (Br) CONTRADA "Tre Torri"
 Località ubicazione Impianto AFV; Masseria Tre Torri - Erchie (Br)

PROGETTO DEFINITIVO
 Id AU 3A3A5H1



Tav.:	SSE 30/150 kV Rete di Terra	
3_26		
Scala:	Formato Stampo:	Codice Identificativo Elaborazione:
1:100	A0	3A3A5H1_ElaboratoGrafico_3_26

Progettazione:	Completare:
ENERWIND S.p.A. Via San Lorenzo 105 - Cap 73013 MOTTOLA (BR) P.IVA 02548880746 - REG BR-154483 - www.enerwind.it	TRE TORRI ENERGIA S.R.L. Via S. Maria 105 - Cap 73013 MOTTOLA (BR) P.IVA 03079920746 - REG BR-203888 www.tre-torri-energia.it
MSC Innovative Solution S.r.l.s. Via M. Goretti 105 - 73013 MOTTOLA (BR) P.IVA 03079920746 - REG BR-203888 Via S. Maria 105 - Cap 73013 MOTTOLA (BR) - Italia Tel. +39 08848 6101 - Fax. +39 08848 2104	SOCIETA' DEL GRUPPO RIVAL GREEN POWER S.p.A. Piazza della Libertà, 2 - 00186 Roma (RM) - Italia Tel. +39 06 6988 6101 - Fax. +39 06 6982 2104 Email: info@rivalgreen.it - P. IVA 01337571018

Data:	Modulo della revisione:	Revisione:	Contratto:	Approvato:
	Prima emissione	M.S.C. S.p.A.	Sotto Modulo	Trn Park Energy S.r.l.