


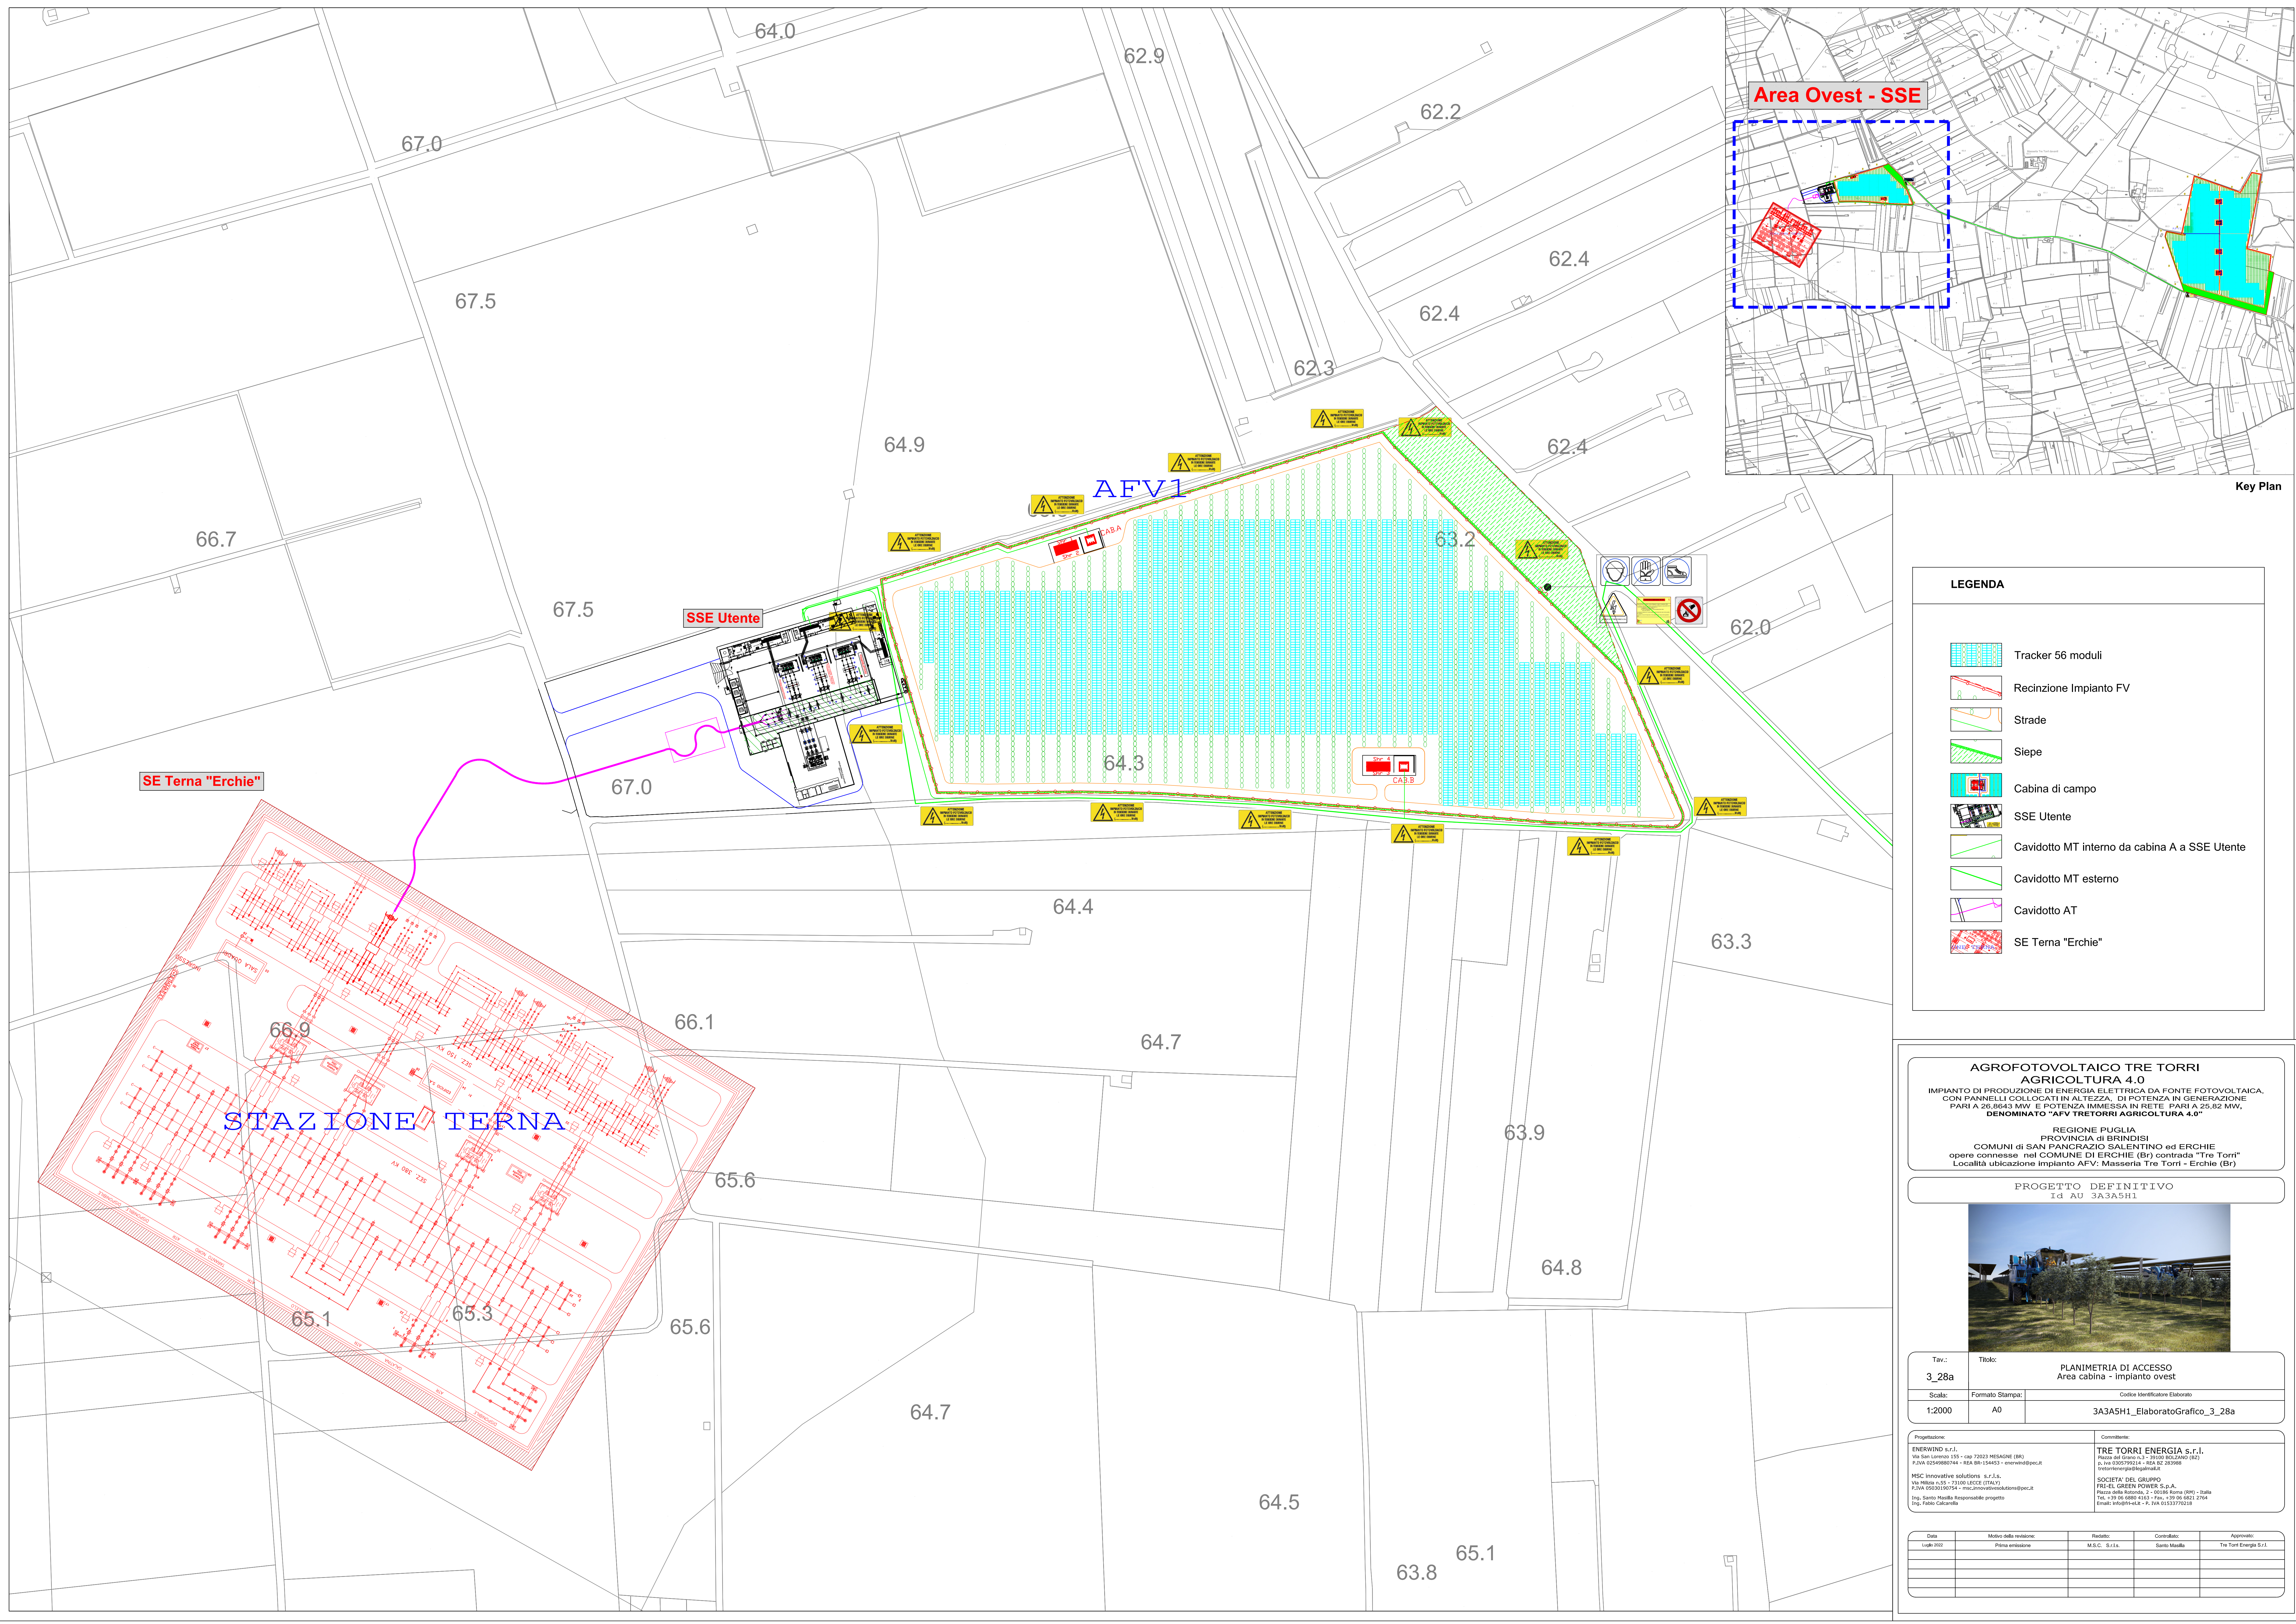

Area Ovest - SSE

Key Plan

LEGENDA

- Tracker 56 moduli
- Recinzione Impianto FV
- Strade
- Siepe
- Cabina di campo
- SSE Utente
- Cavidotto MT interno da cabina A a SSE Utente
- Cavidotto MT esterno
- Cavidotto AT
- SE Terna "Erchie"

AGROFOTOVOLTAICO TRE TORRI
AGRICOLTURA 4.0

IMPIANTO DI PRODUZIONE DI ENERGIA ELETTRICA DA FONTE FOTOVOLTAICA,
CON PANNELLI COLLOCATI IN ALTEZZA, DI POTENZA IN GENERAZIONE
PARI A 26,8643 MW, E POTENZA IMMESSA IN RETE PARI A 25,82 MW,
DENOMINATO "AFV TRETORRI AGRICOLTURA 4.0"

REGIONE PUGLIA
PROVINCIA DI BRINDISI
COMUNI DI SAN PANCRAZIO SALENITINO ed ERCHIE
opere connesse nel COMUNE DI ERCHIE (Br) contrada "Tre Torri"
Località ubicazione impianto AFV: Masseria Tre Torri - Erchie (Br)

PROGETTO DEFINITIVO
Id AU 3A3A5H1



Tav.: 3_28a
Titolo: PLANIMETRIA DI ACCESSO
Area cabina - impianto ovest

Scala: 1:2000
Formato Stampa: A0
Codice Identificatore Elaborato: 3A3A5H1_ElaboratoGrafico_3_28a

Progettazione:	Completamento:
ENERWIND s.r.l. Via San Lorenzo 155 - cap 72023 MESAGNE (BR) P.IVA 02549880744 - REA BR-154453 - enerwind@pec.it MSC innovative solutions s.r.l.s. Via Milano 4-35 - 72018-LICCE EDULDA P.IVA 05030190754 - msc.innovativesolutions@pec.it Ing. Santo Nardella Responsabile progetto Ing. Paolo Calcarella	TRE TORRI ENERGIA s.r.l. Piazza del Grano 4,1 - 72018-80, SANO' (BD) P. IVA 0305799214 - REA BD 283988 enerwinertre@treagritr.it SOCIETA' DEL GRUPPO PUL-E GREEN POWER S.p.A. Piazza della Rotonda, 2 - 00186 Roma (RM) - Italia Tel. +39 06 6980 4100 - Fax. +39 06 6921 2704 Email: info@pul-e.it - P. IVA 01533770218

Data	Motivo della revisione	Realizzato	Controllato	Approvato
Luglio 2022	Prima versione	M.S.C. S.r.l.s.	Santo Nardella	Tre Torri Energy S.r.l.