
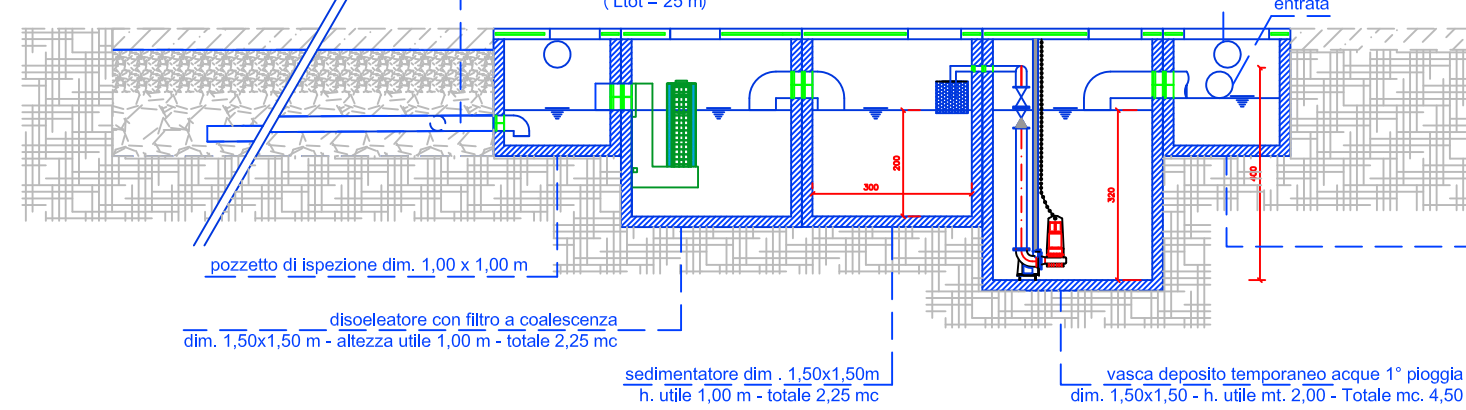


PRODUTTORE
IMPIANTO DI UTENZA MYSUN - METKA EGN APULIA

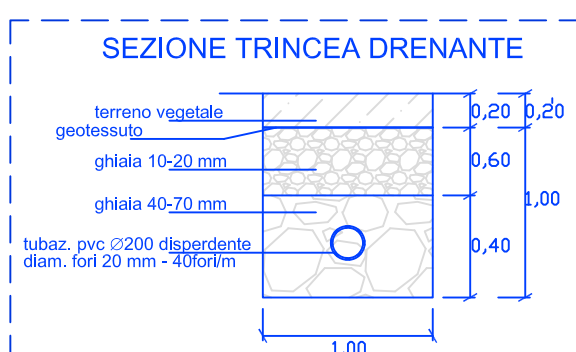

AGROFOTOVOLTAICO TRE TORRI
AGRICOLTURA 4.0
SISTEMA DI PRODUZIONE DI ENERGIA ELETTRICA DA FONTE FOTOVOLTAICA,
IN PANNELLI COLLOCATI IN ALTEZZA. DI POTENZA IN GENERAZIONE
PARI A 26,8643 MW E POTENZA IMMESSA IN RETE PARI A 25,62 MW,
DENOMINATO "AFV TRETORRI AGRICOLTURA 4.0"

PROGETTO DEFINITIVO
Id. AU 3A3A5H1

[illegible]

IMPIANTO TRATTAMENTO ACQUE PRIMA PIOGGIA E
SUBIRRIGAZIONE - Scala 1 : 25 / 50