


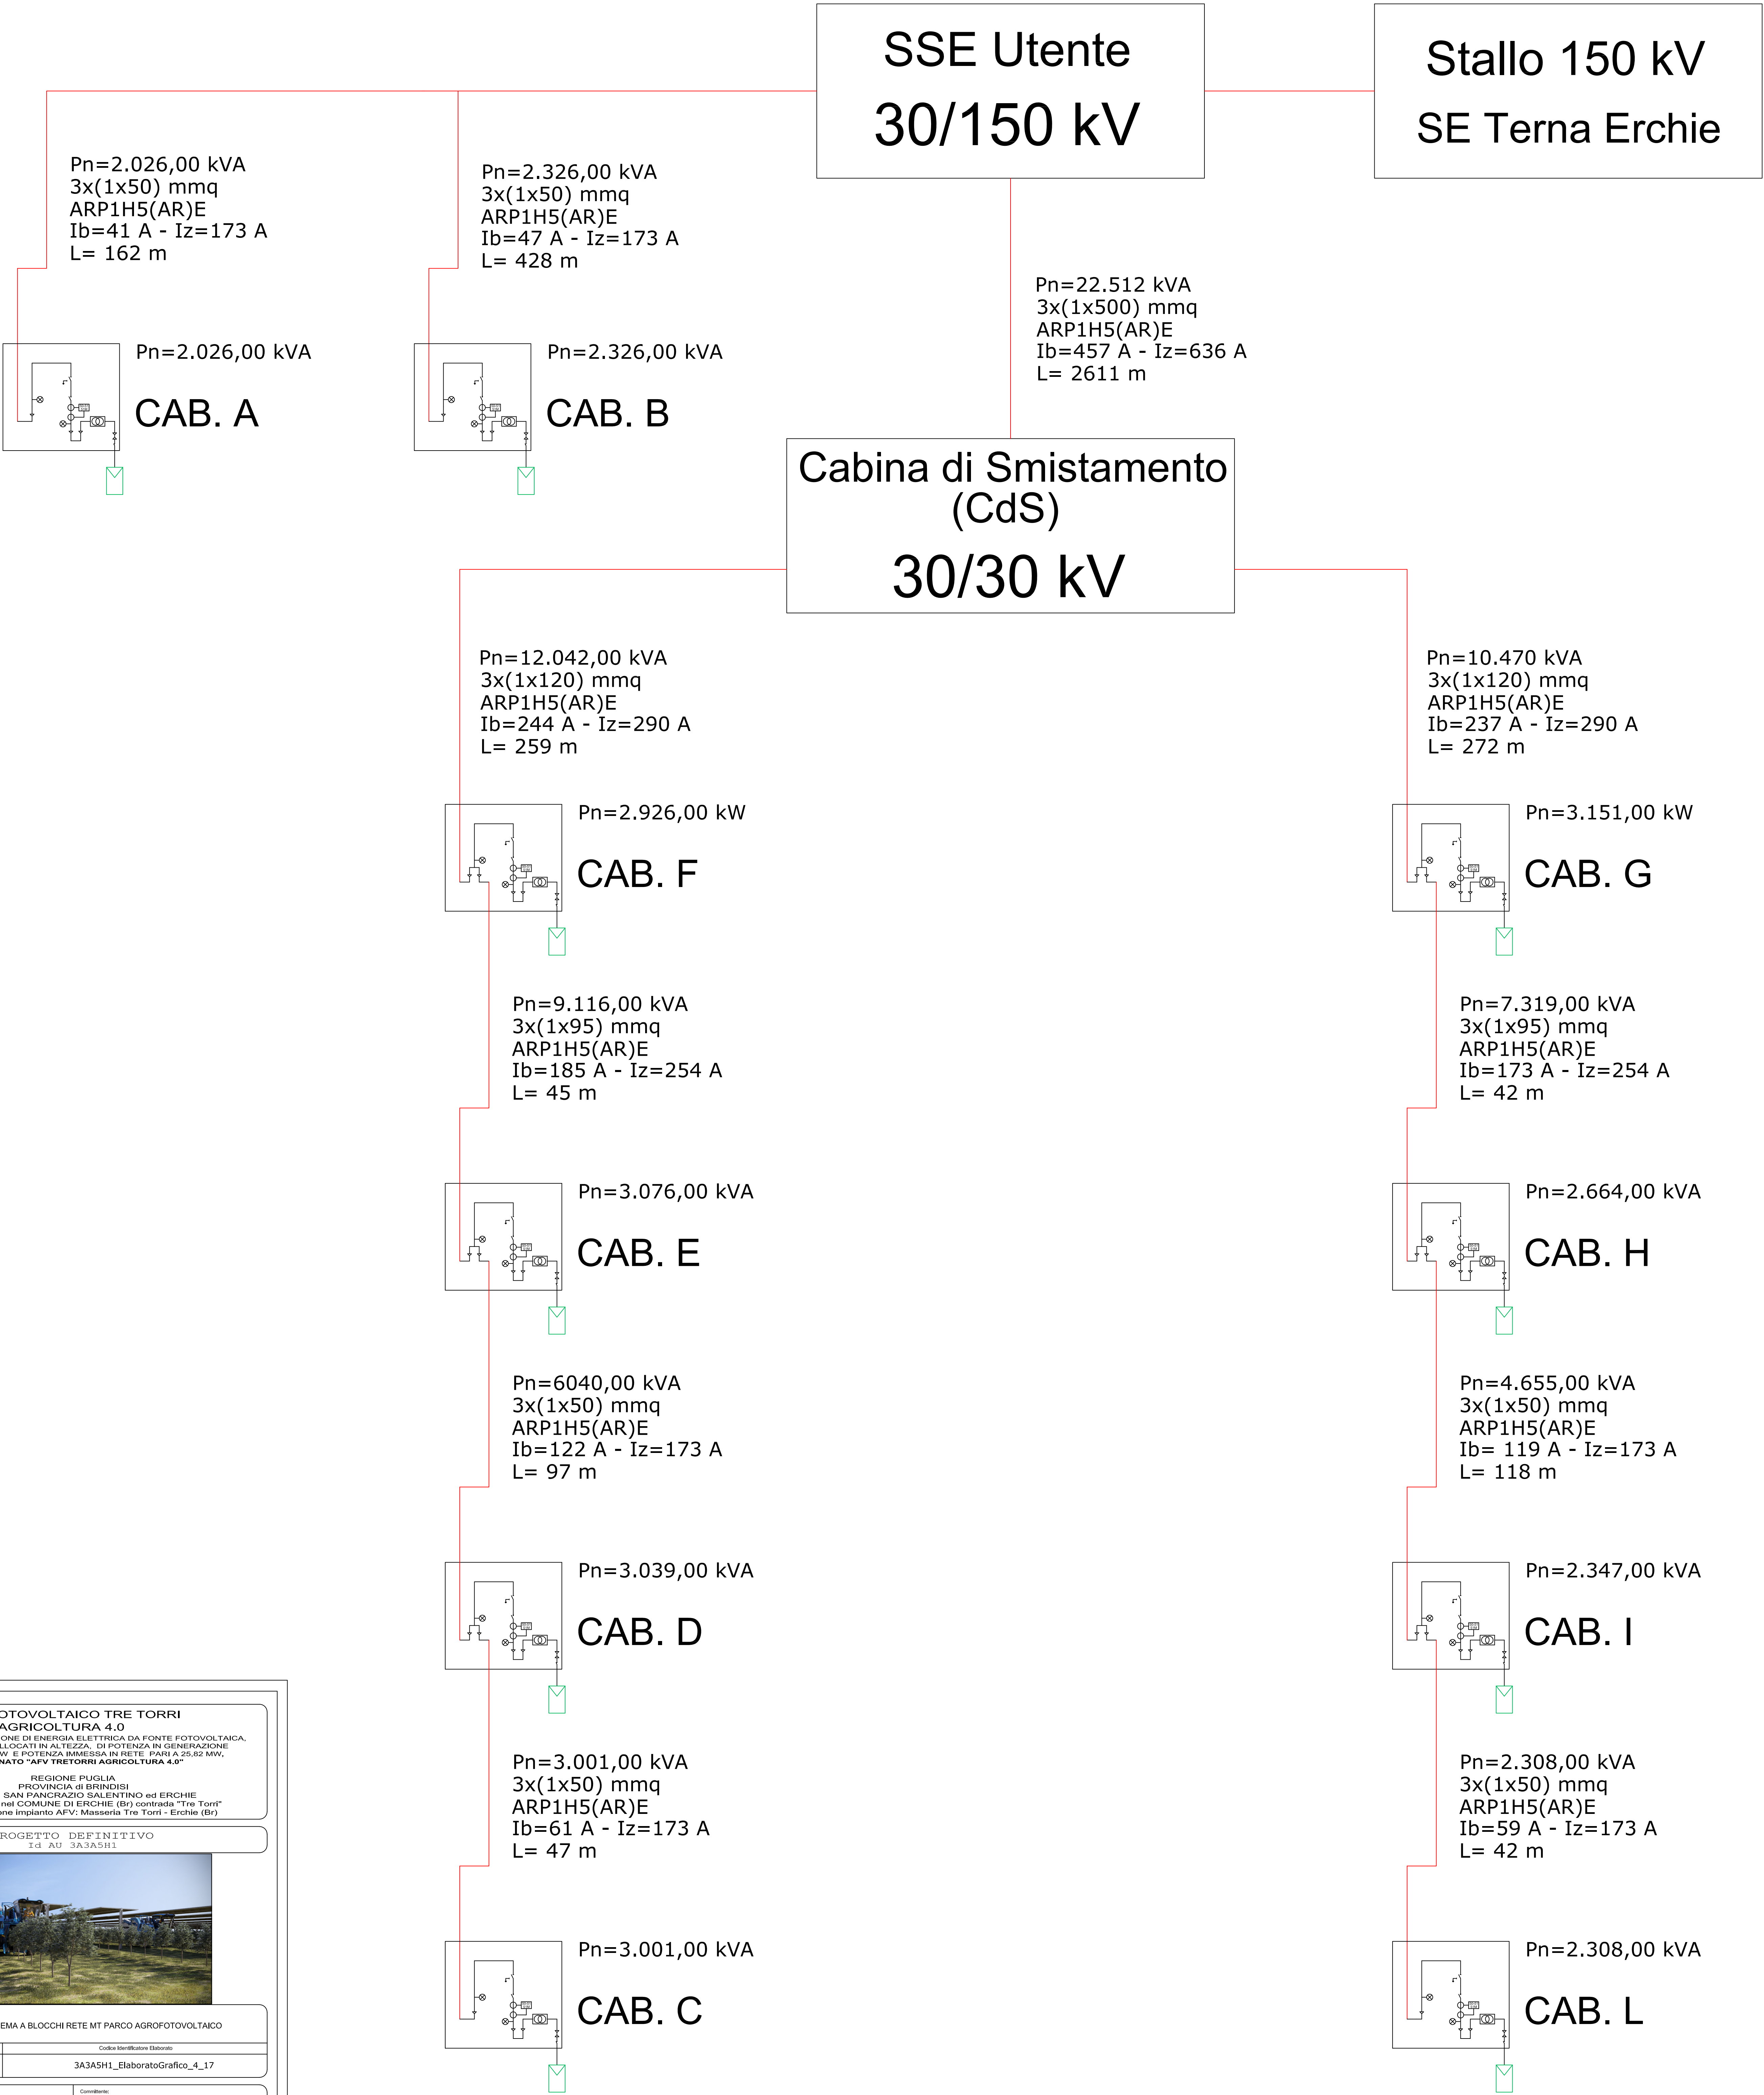

AGROFOTOVOLTAICO TRE TORRI

AGRICOLTURA 4.0

IMPIANTO DI PRODUZIONE DI ENERGIA ELETTRICA DA FONTE FOTOVOLTAICA, CON PANNELLI COLLOCATI IN ALTEZZA. DI POTENZA IN GENERAZIONE PARI A 20.8643 MW. E POTENZA IMMESSA IN RETE PARI A 25.82 MW. DENOMINATO "APV TRE TORRI AGRICOLTURA 4.0"

REGIONE PUGLIA

PROVINCIA DI BRINDISI


opere comprese nel COMUNE DI ERCHIE (Br) contrada "Tre Torri"

Località ubicazione impianto APV: Masseria Tre Torri - Erchie (Br)

PROGETTO DEFINITIVO

14 AL 3A3ASH1

Tav.: 4\_17

Titolo: SCHEMA A BLOCCHI RETE MT PARCO AGROFOTOVOLTAICO

Scale: n.d.

Formato Stamp: A0

Codice Identificatore Elaborato: 3A3ASH1\_ElaboratoGrafico\_4\_17





