
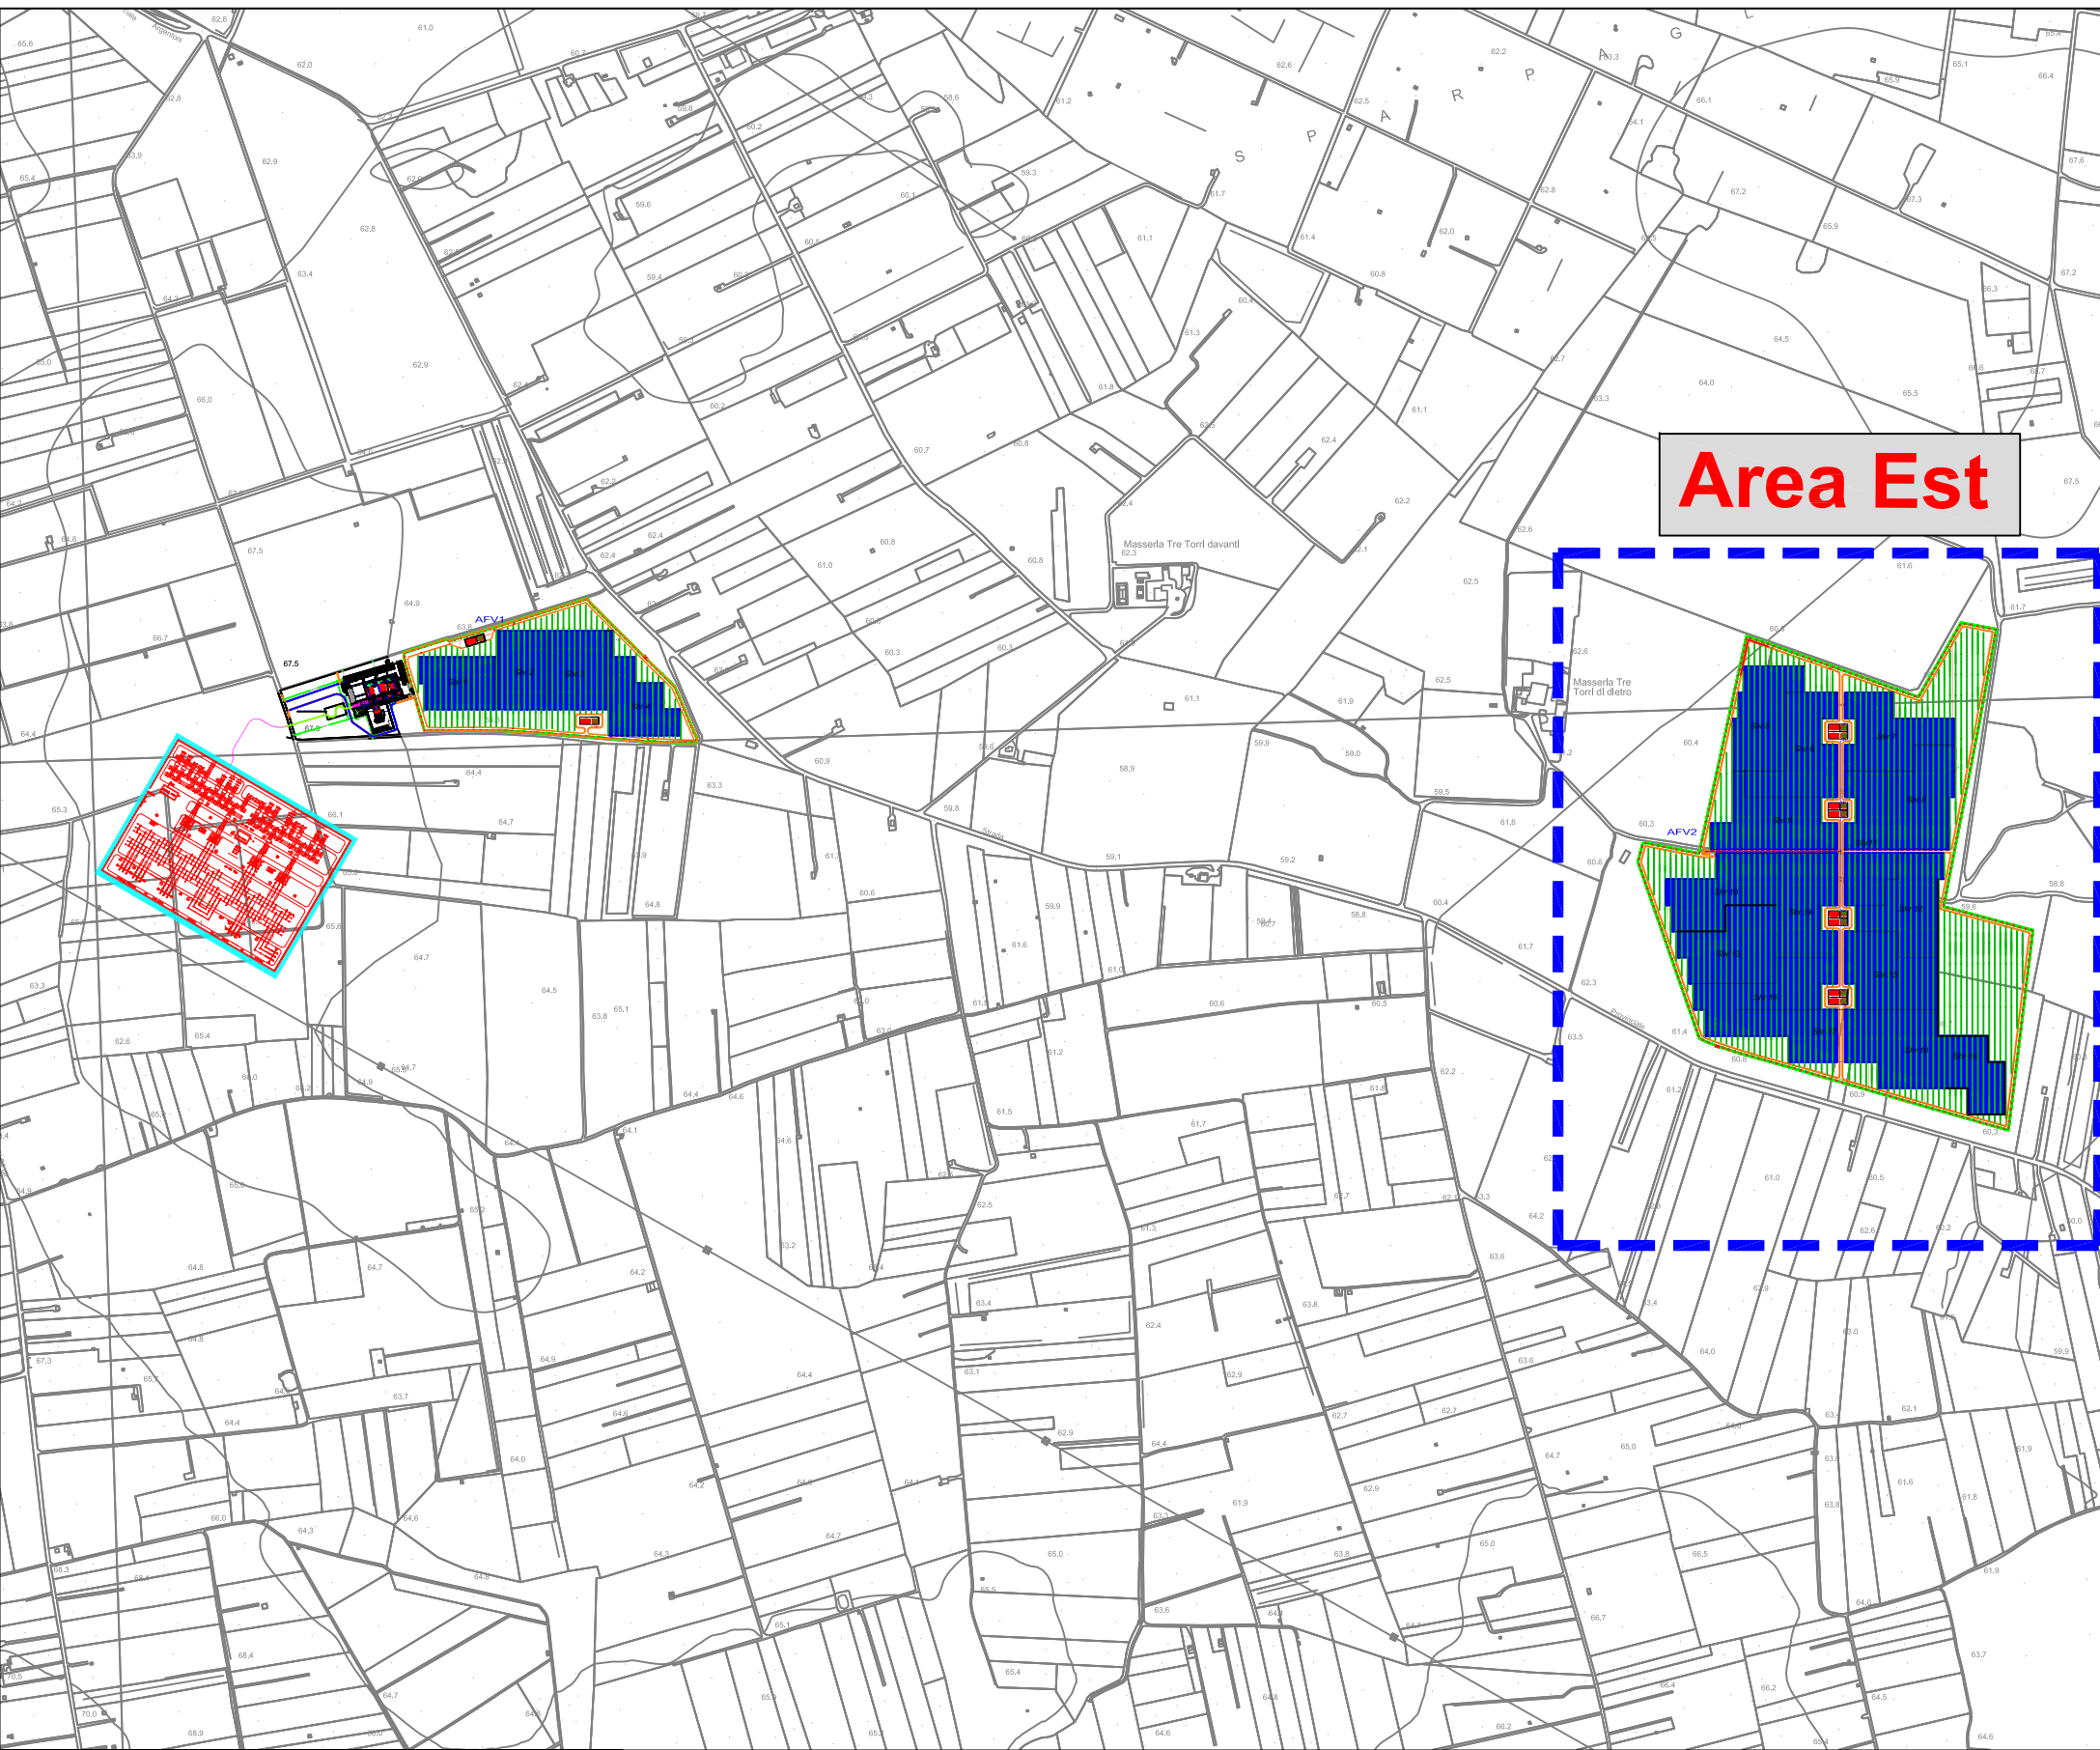
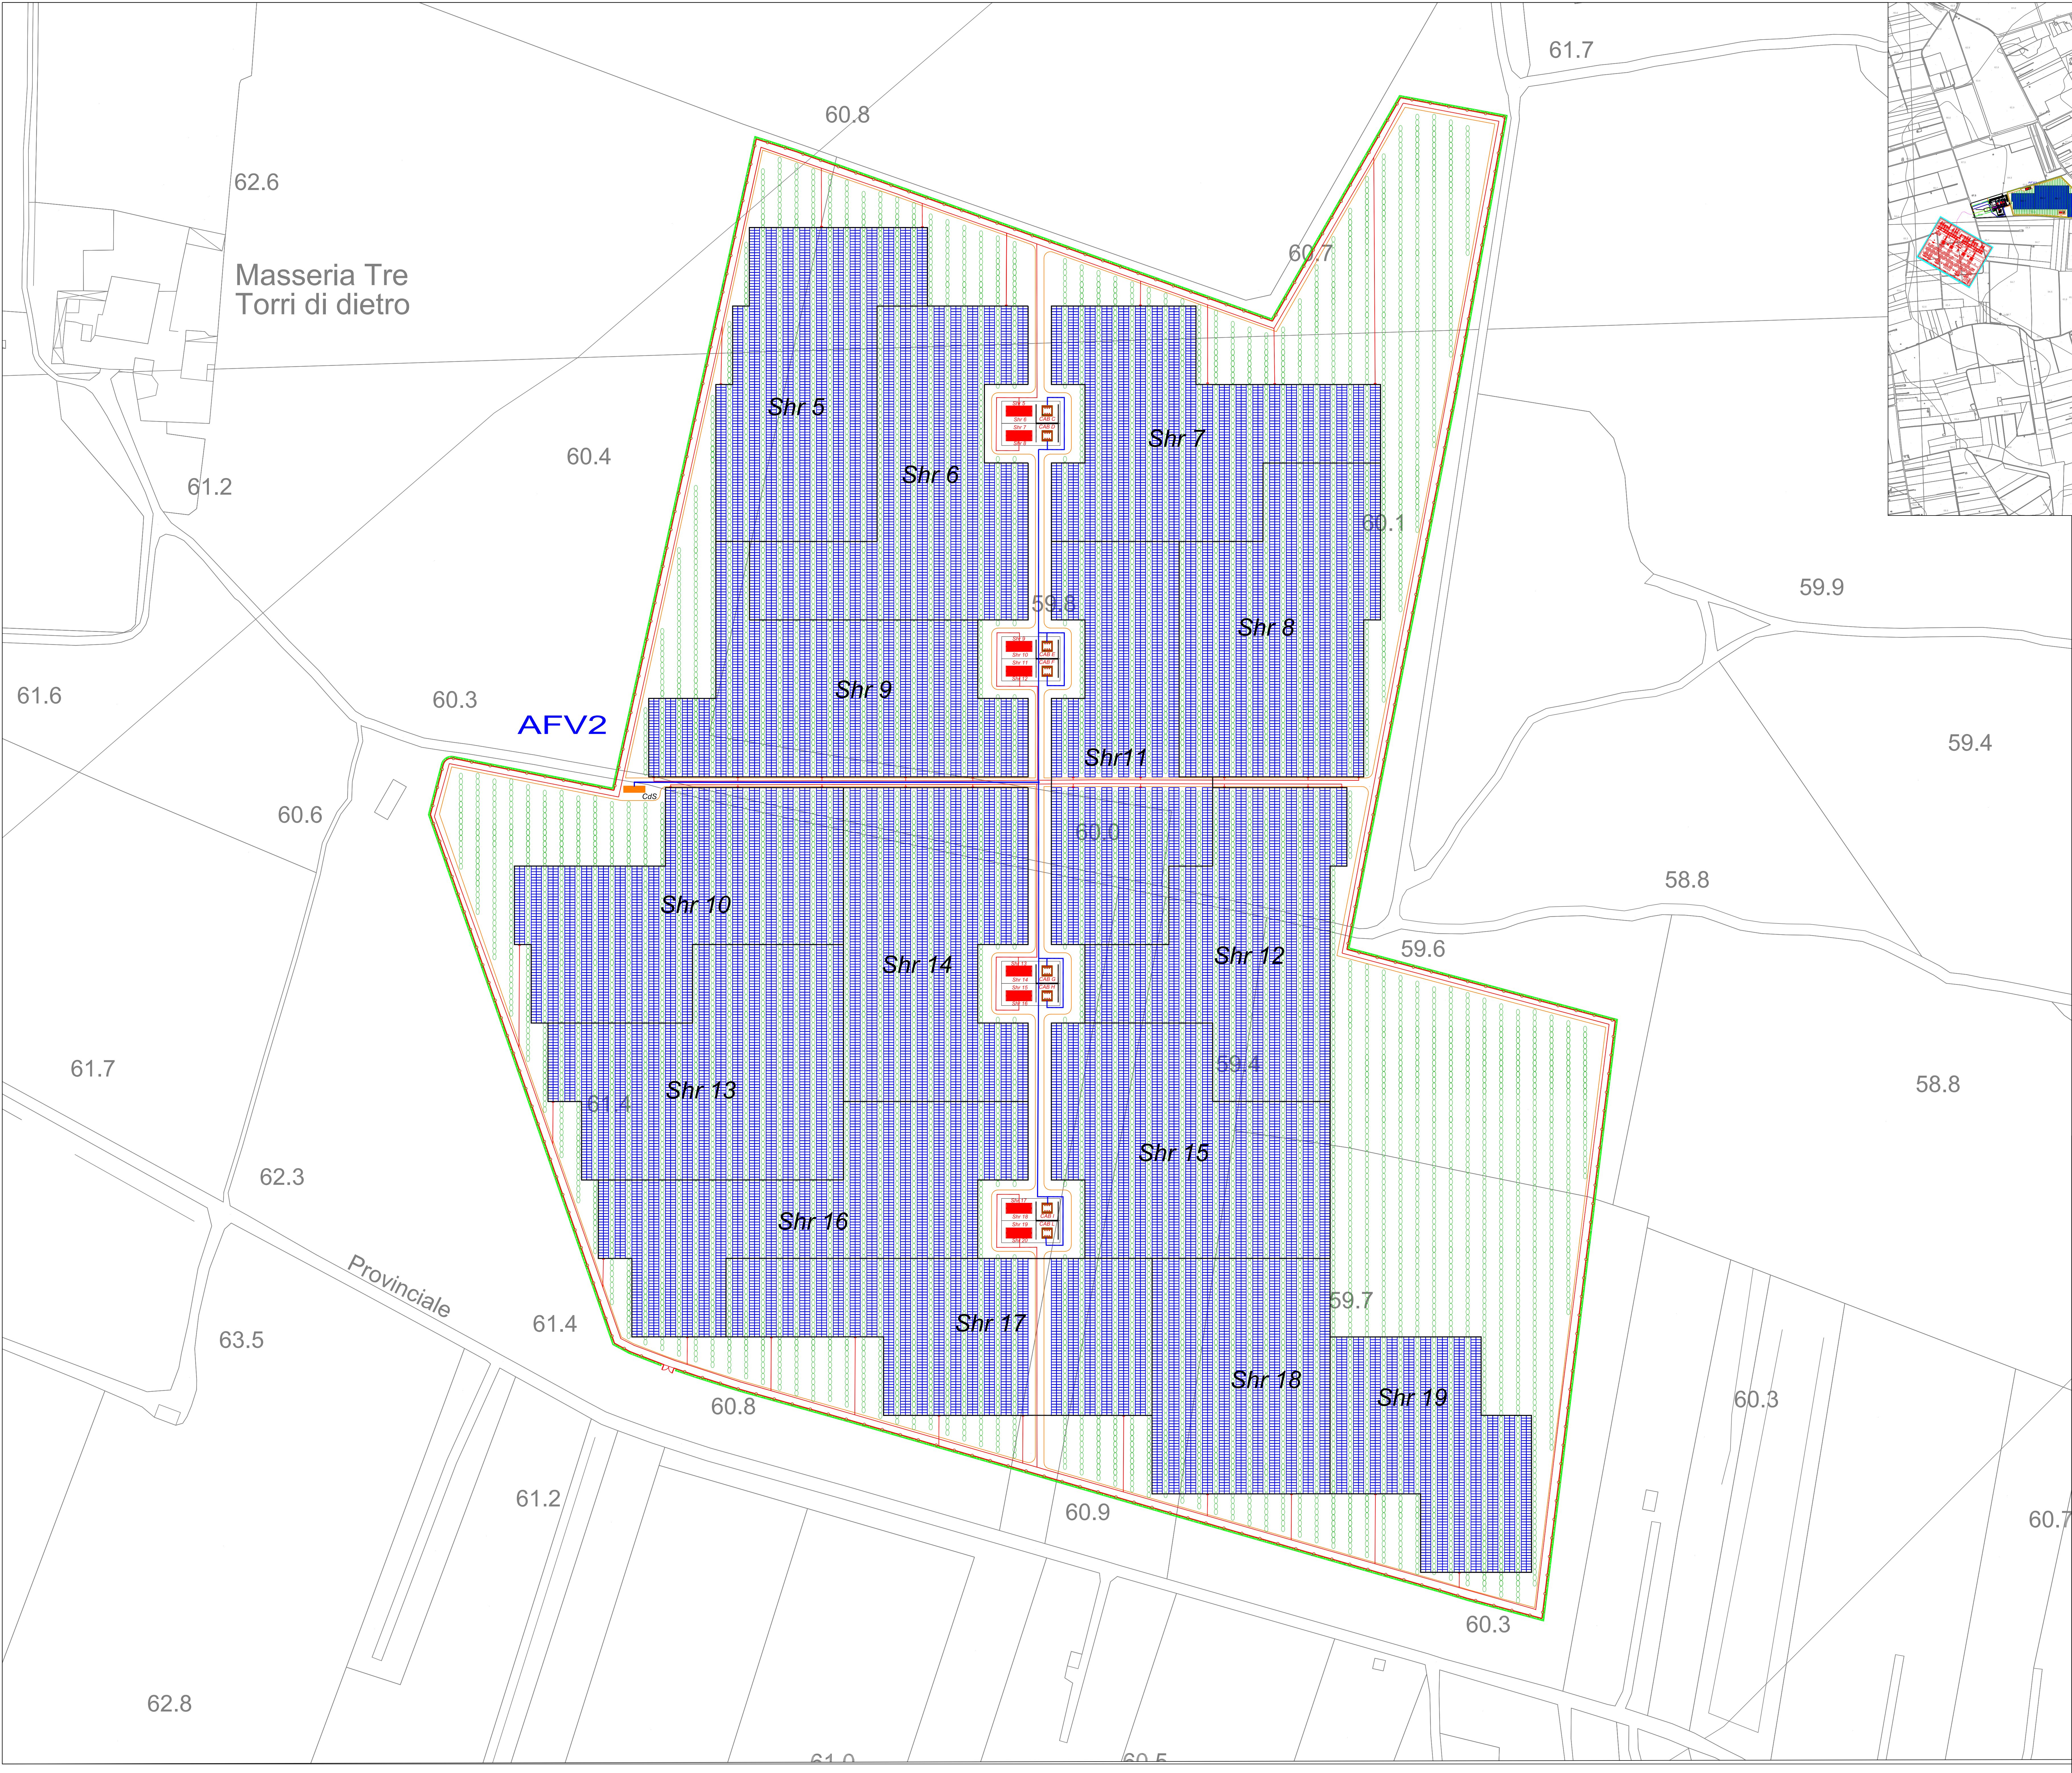
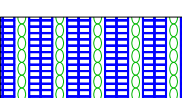
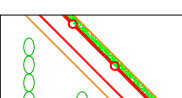
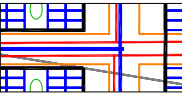


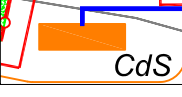

Key Plan

LEGENDA

-  Tracker 56 moduli
-  Recinzione Impianto FV
-  Rete cavi Bassa Tensione
-  Cabina di campo
-  Cabina di Smistamento (CdS)

AGROFOTOVOLTAICO TRE TORRI

AGRICOLTURA 4.0

IMPIANTO DI PRODUZIONE DI ENERGIA ELETTRICA DA FONTE FOTOVOLTAICA, CON PANNELLI COLLOCATI IN ALTEZZA, DI POTENZA IN GENERAZIONE PARI A 20.6643 MW, E POTENZA IMMESSA IN RETE, PARI A 25.82 MW, DENOMINATO "AFV TRETORRI AGRICOLTURA 4.0"

REGIONE PUGLIA
PROVINCIA DI BRINDISI
COMUNI DI SAN PANCRAZIO SALENTINO ed ERCHIE
opere connesse nel COMUNE DI ERCHIE (Br) contrada "Tre Torri"
Località ubicazione impianto AFV: Masseria Tre Torri - Erchie (Br)

PROGETTO DEFINITIVO

Id AU 3A3A5H1



Tav.: 4_18a	Titolo: Planimetria vie cavi BT Area Est
Scala: 1:1000	Formato Stampa: A0
	Codice Identificativo Elaborato: 3A3A5H1_ElaboratoGrafico_4_18a

Progettazione: ENERWIND S.r.l. Via San Lorenzo 115 - cap 72023 PRESANO (BR) P. IVA 024880716 - +39 085 35463 - enerwind@pec.it MSC innovative solutions S.r.l.s. Via Melia n.15 - 71010 LECCE (ITALY) P. IVA 03030187274 - msc.innovativesolutions@pec.it Ing. Santo Mastella Responsabile progetto Ing. Fabio Columba	Contributo: TRE TORRI ENERGIA S.r.l. Piazza del Grano n. 1 - 71010 BUSTANO (BT) P. IVA 0305790121 - +39 082 50799 tre.torrienergia@legato.it SOCIETA' DEL GRUPPO PRL-EL GREEN POWER S.p.A. Piazza della Libertà, 1 - 00186 Roma (RM) - Italia Tel. +39 06 6880 4141 - Fax. +39 06 6821 2764 Email: info@prl-el.it P. IVA 0513770213
---	--

Data: Luglio 2023	Modulo della revisione: Prima emissione	Redatto: M.S.C. S.r.l.s.	Contributo: Santo Mastella	Approvato: Tre Torri Energia S.r.l.