


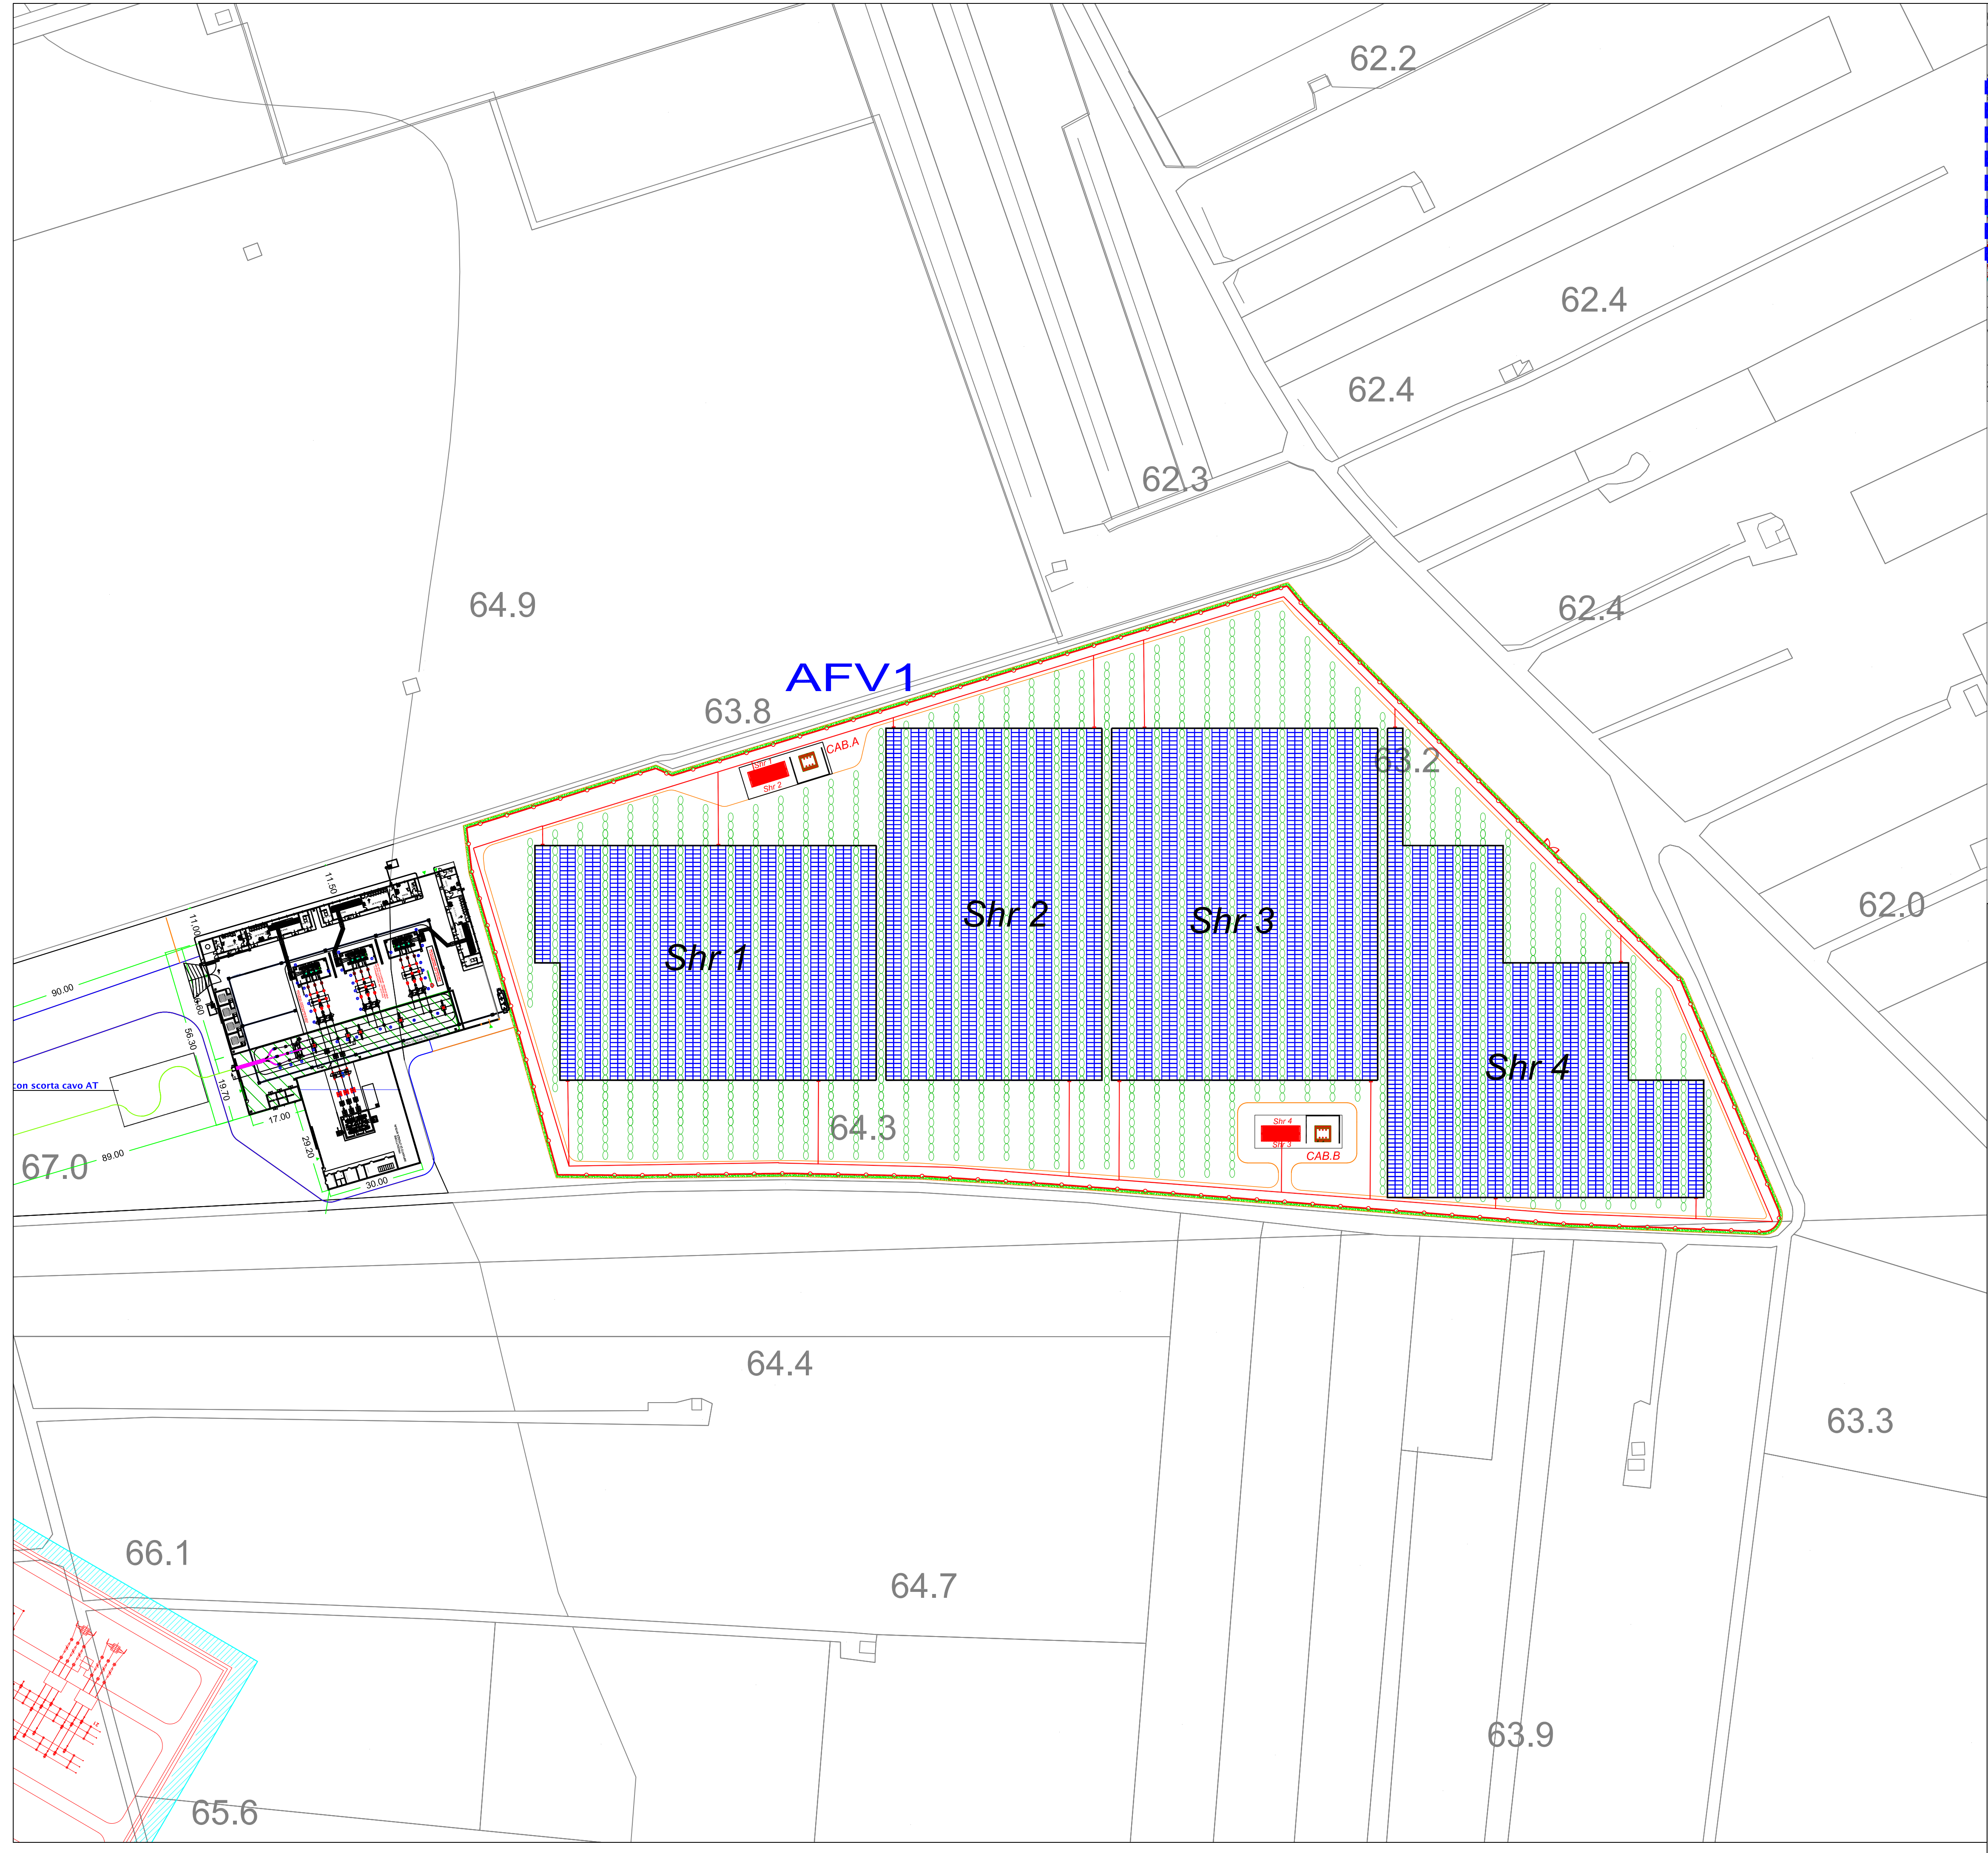

Area Ovest - SSE

Key Plan

LEGENDA

- Tracker 56 moduli
- Recinzione Impianto FV
- Rete cavi Bassa Tensione
- Cabina di campo
- Cabina di Smistamento (CdS)

AGROFOTOVOLTAICO TRE TORRI
AGRICOLTURA 4.0
IMPIANTO DI PRODUZIONE DI ENERGIA ELETTRICA DA FONTE FOTOVOLTAICA, CON PANNELLI COLLOCATI IN ALTEZZA, DI POTENZA IN GENERAZIONE PARI A 26,8643 MW E POTENZA IMMESSA IN RETE PARI A 25,82 MW, DENOMINATO "AFV TRETORRI AGRICOLTURA 4.0"

REGIONE PUGLIA
PROVINCIA di BRINDISI
COMUNI di SAN PANCRAZIO SALENTINO ed ERCHIE
opere connesse nel COMUNE DI ERCHIE (Br) contrada "Tre Torri"
Località ubicazione Impianto AFV: Masseria Tre Torri - Erchie (Br)

PROGETTO DEFINITIVO
Id AU 3A3A5H1



Tav.: 4_18b	Titolo: Planimetria vie cavi BT Area Ovest		
Scala: 1:1000	Formato Stampa: A1	Codice Identificatore Elaborato 3A3A5H1_ElaboratoGrafico_4_18b	

Progettazione: ENERWIND s.r.l. Via San Lorenzo 155 - cap 72023 MESAGNE (BR) P.IVA 02549880744 - REA BR-154453 - enerwind@pec.it MSC innovative solutions s.r.l.s. Via Milizia n.55 - 73100 LECCE (ITALY) P.IVA 05030190754 - msc.innovativesolutions@pec.it Ing. Santo Masilla Responsabile progetto Ing. Fabio Calandella	Committente: TRE TORRI ENERGIA s.r.l. Piazza del Grano n.3 - 73100 GOLLANO (BR) p. iva 0305799214 - REA BZ 283988 torettrienergia@legaimail.it SOCIETA' DEL GRUPPO PRI-EL GREEN POWER S.p.A. Piazza della Rotonda, 2 - 00186 Roma (RM) - Italia Tel. +39 06 6880 4163 - Fax. +39 06 6821 2764 Email: info@pri-el.it - P. IVA 01533770218
--	--

Data Luglio 2022	Motivo della revisione: Prima emissione	Redatto: M.S.C. S.r.l.s.	Controllato: Santo Masilla	Approvato: Tre Torri Energia S.r.l.