
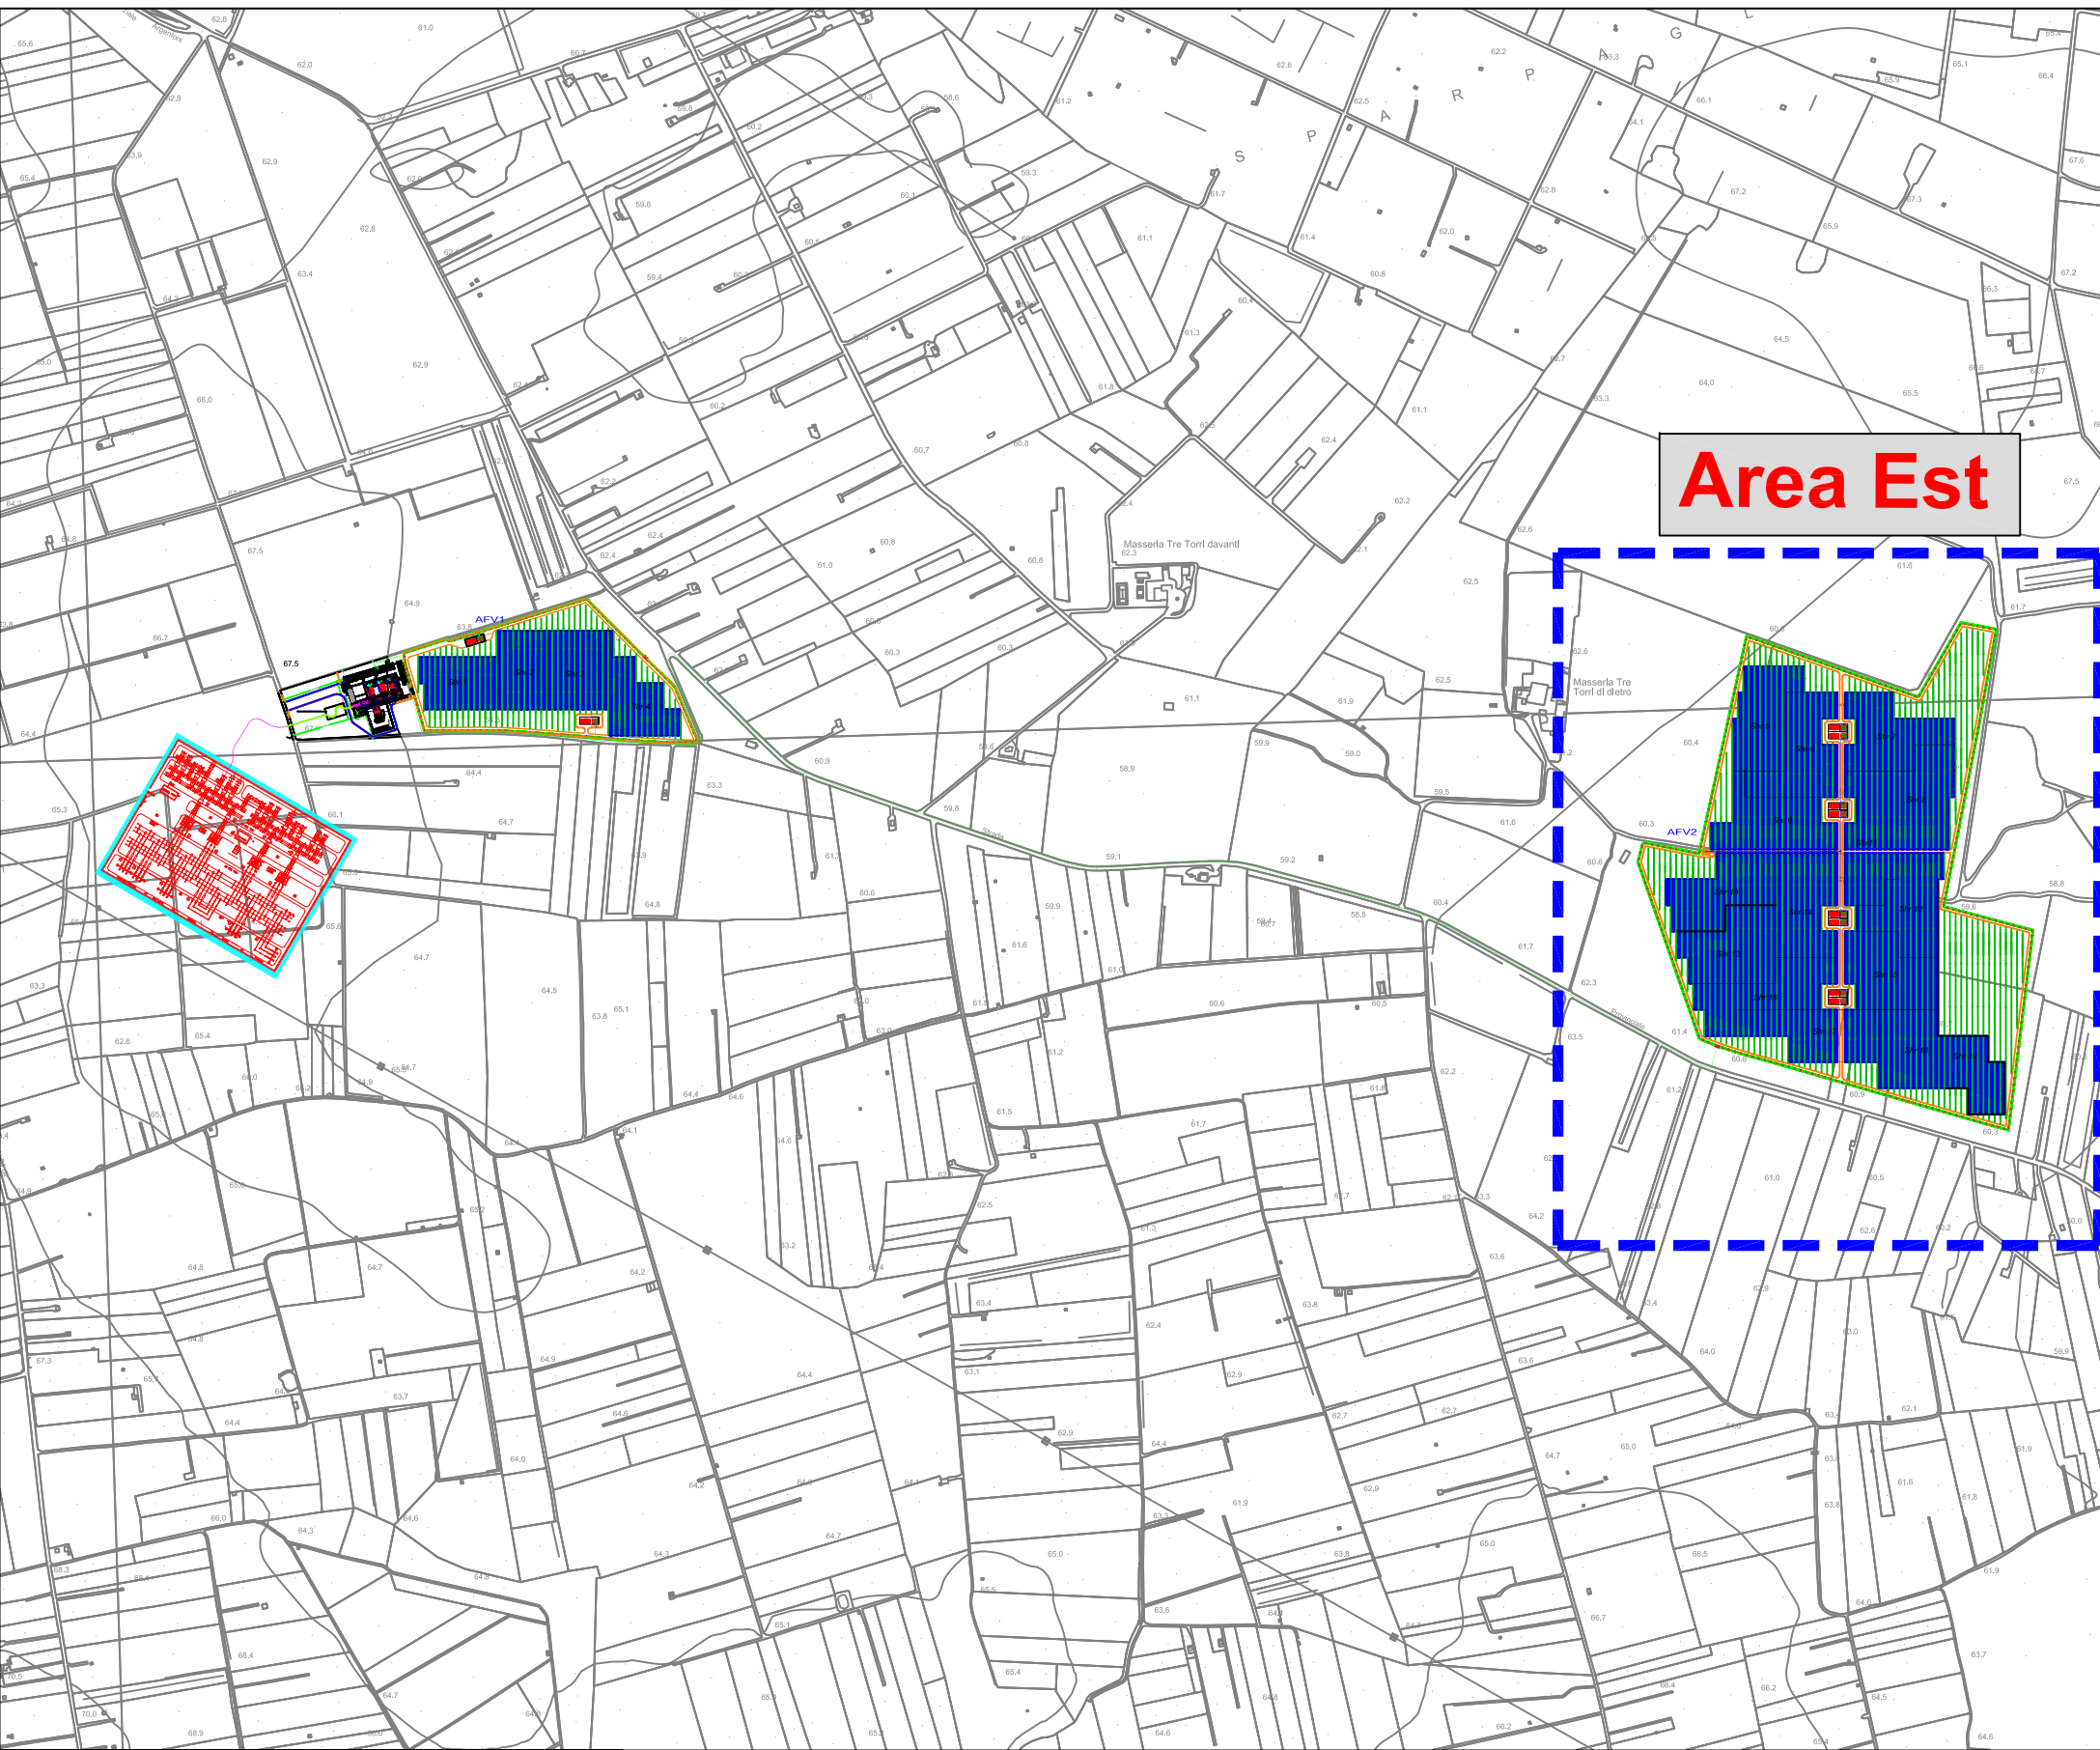


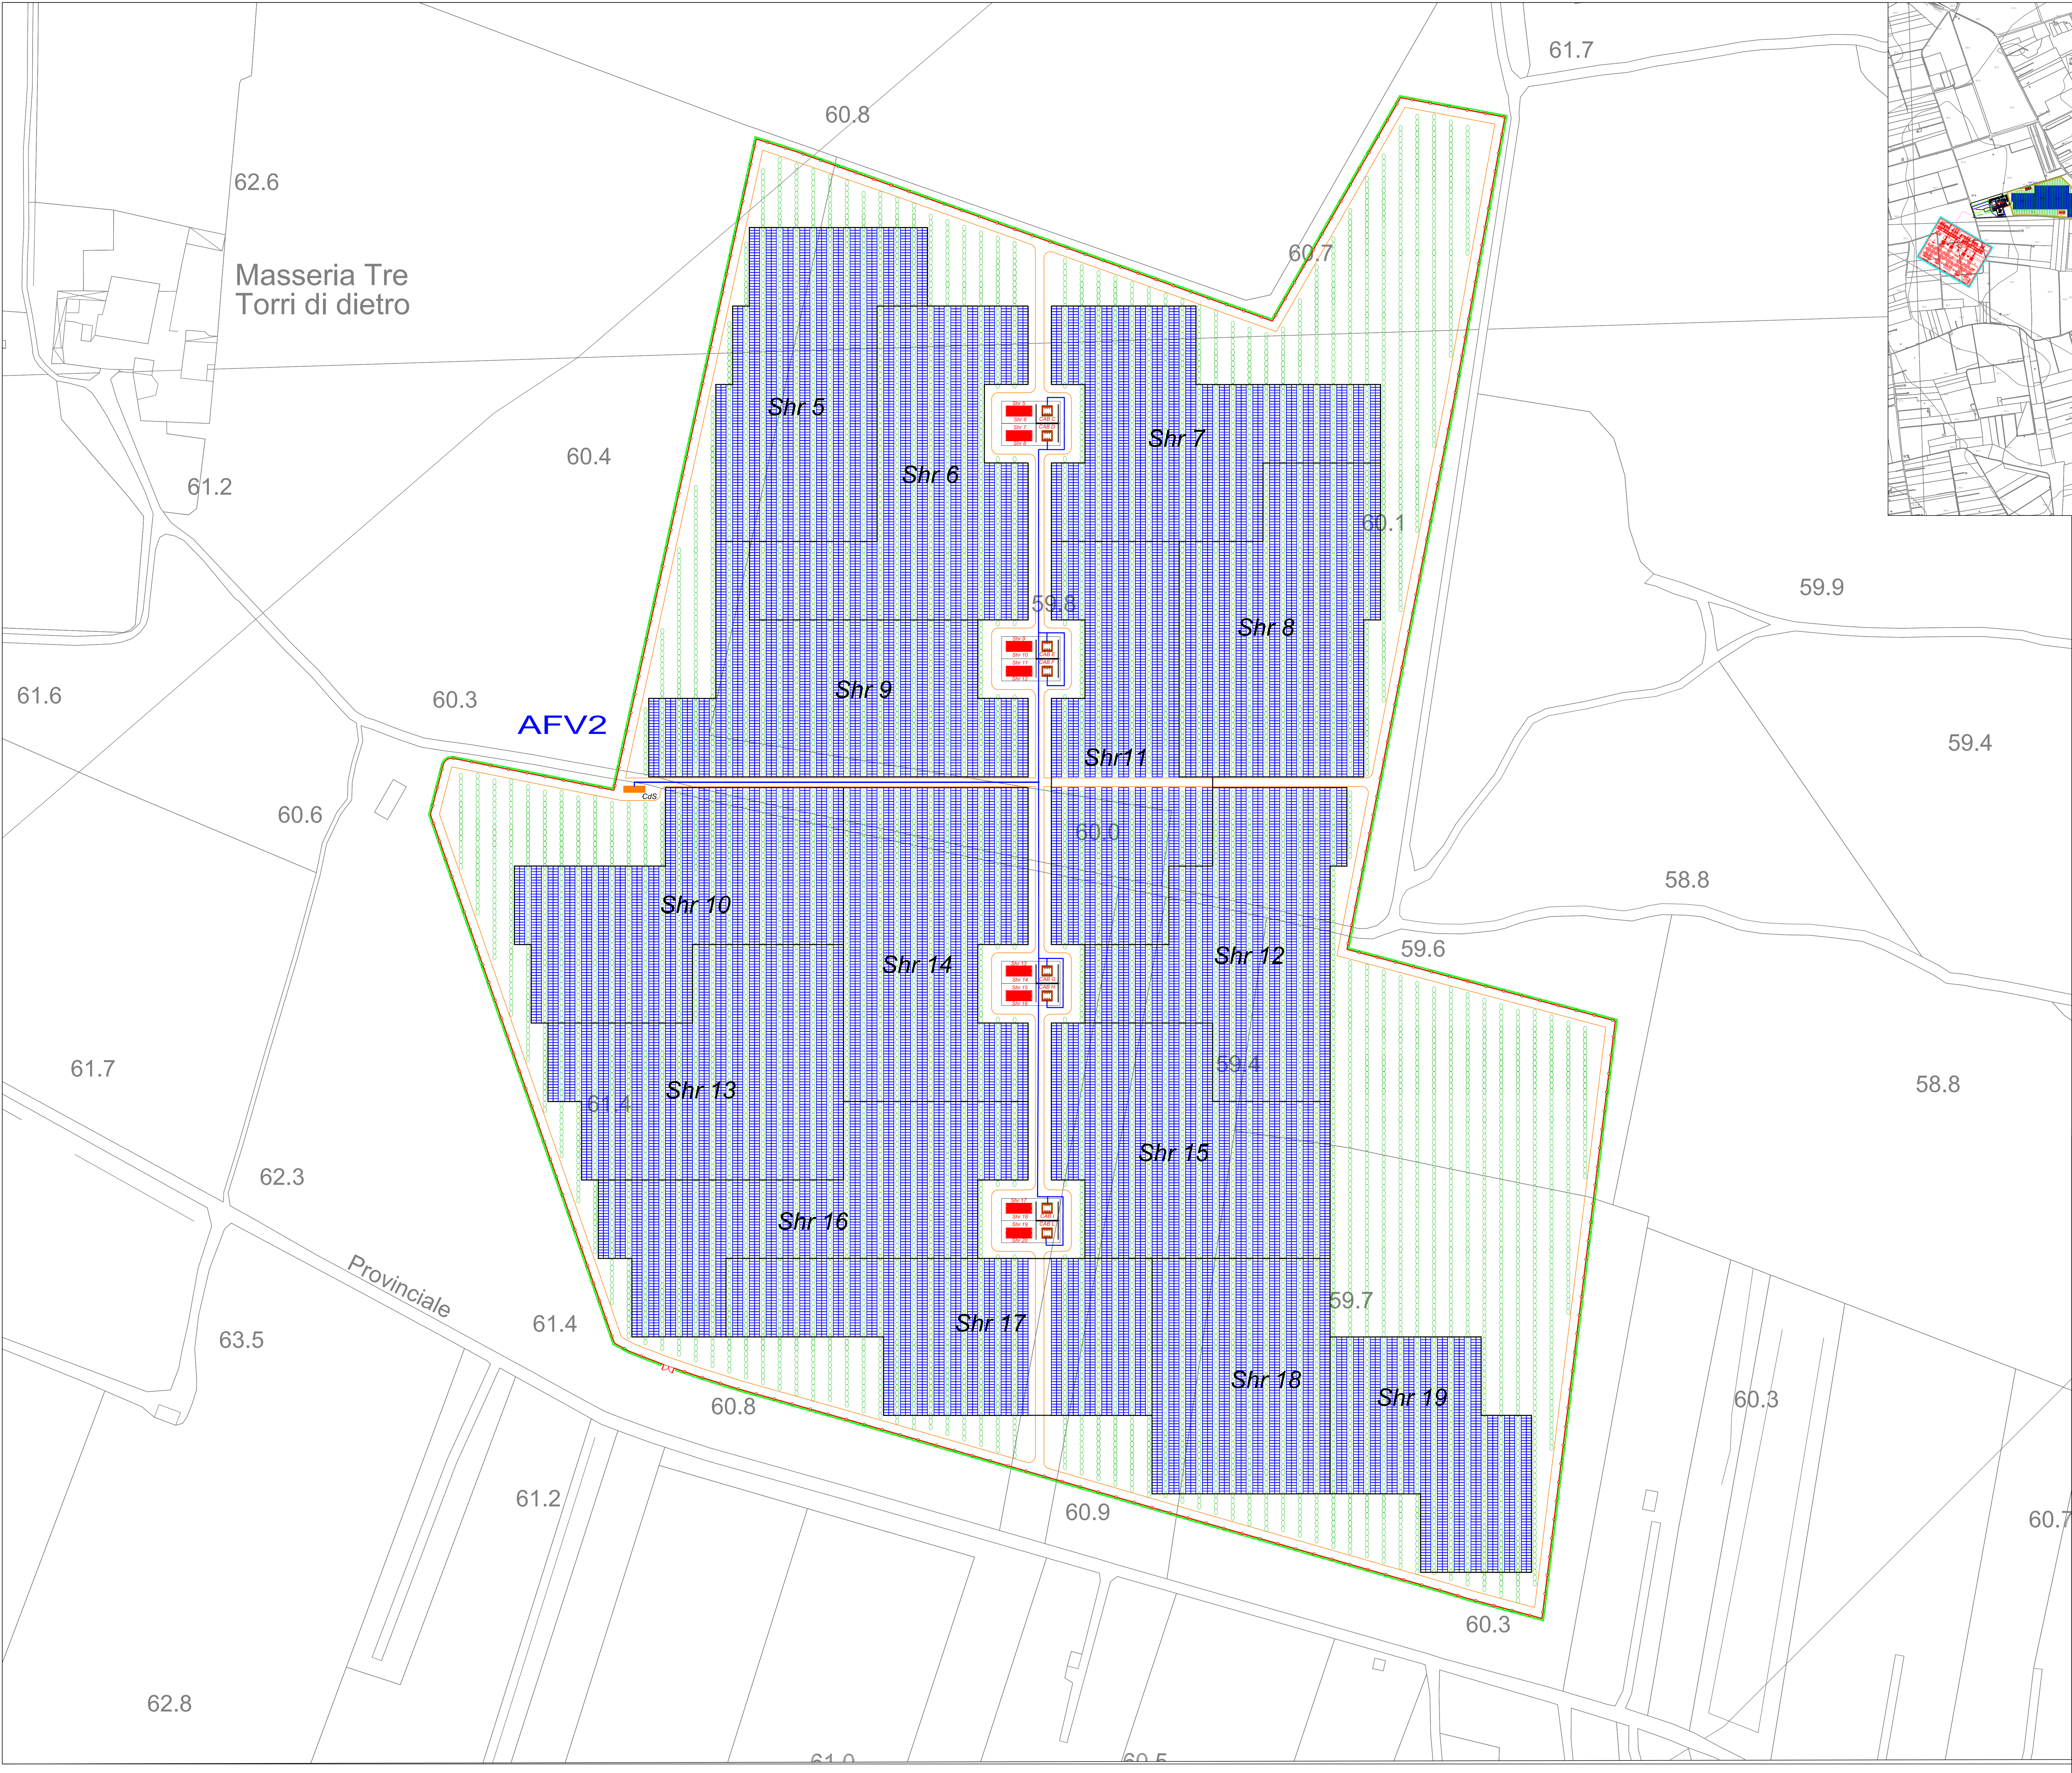

Key Plan

- LEGENDA**
- Tracker 56 moduli
 - Recinzione Impianto FV
 - Rete cavi Media Tensione
 - Cabina di campo
 - Cabina di Smistamento (CdS)

AGROFOTOVOLTAICO TRE TORRI
AGRICOLTURA 4.0
IMPIANTO DI PRODUZIONE DI ENERGIA ELETTRICA DA FONTE FOTOVOLTAICA,
CON PANNELLI COLLOCATI IN ALTEZZA, DI POTENZA IN GENERAZIONE
PARI A 26.6643 MW, E POTENZA IMMESSA IN RETE PARI A 26.62 MW,
DENOMINATO "AFV TRETORRI AGRICOLTURA 4.0"

REGIONE PUGLIA
PROVINCIA DI BRINDISI
COMUNI DI SAN PANCRAZIO SALENTINO ed ERCHIE
opere connesse nel COMUNE DI ERCHIE (Br) contrada "Tre Torri"
Località ubicazione Impianto AFV: Masseria Tre Torri - Erchie (Br)

PROGETTO DEFINITIVO
Id AU 3A3A5H1



Tav.: 4_19a	Titolo: Planimetria vie cavi MT Area Est
Scale: 1:1000	Formato Stampa: A0
	Codice Identificatore Elaborato: 3A3A5H1_ElaboratoGrafico_4_19a

Progettazione: ENERWIND s.r.l. Via San Lorenzo 155 - cap 72023 MESSAGNE (BR) P. IVA 0254880764 - tel. 085-34453 - www.enerwind.it MSC Innovative solutions s.r.l.s. Via Melita n. 55 - 21100 LEGGE (ITALY) P. IVA 03030180764 - info@mscinnovativesolutions.it Ing. Santo Pasella Responsabile progetto Ing. Paolo Calabrese	Coordinatore: TRE TORRI ENERGIA s.r.l. Piazza del Greco n. 3 - 70100 BOLLANO (BT) P. IVA 0305790121 - tel. 097-207880 trentorrienergia@trentorri.it SOCIETA' DEL GRUPPO FRI-EL GREEN POWER S.p.A. Piazza della Libertà, 2 - 60146 ROMA (RM) - Italia Tel. +39 06 6880 2142 - Fax. +39 06 6821 2764 email: info@fri-el.it - P. IVA 0333770218
--	---

Data	Motivo della revisione:	Revisione:	Correttore:	Approvatore:
Lugli 2022	Prima emissione	M.S.C. S.r.l.s.	Santo Pasella	Tre Torri Energia S.r.l.