


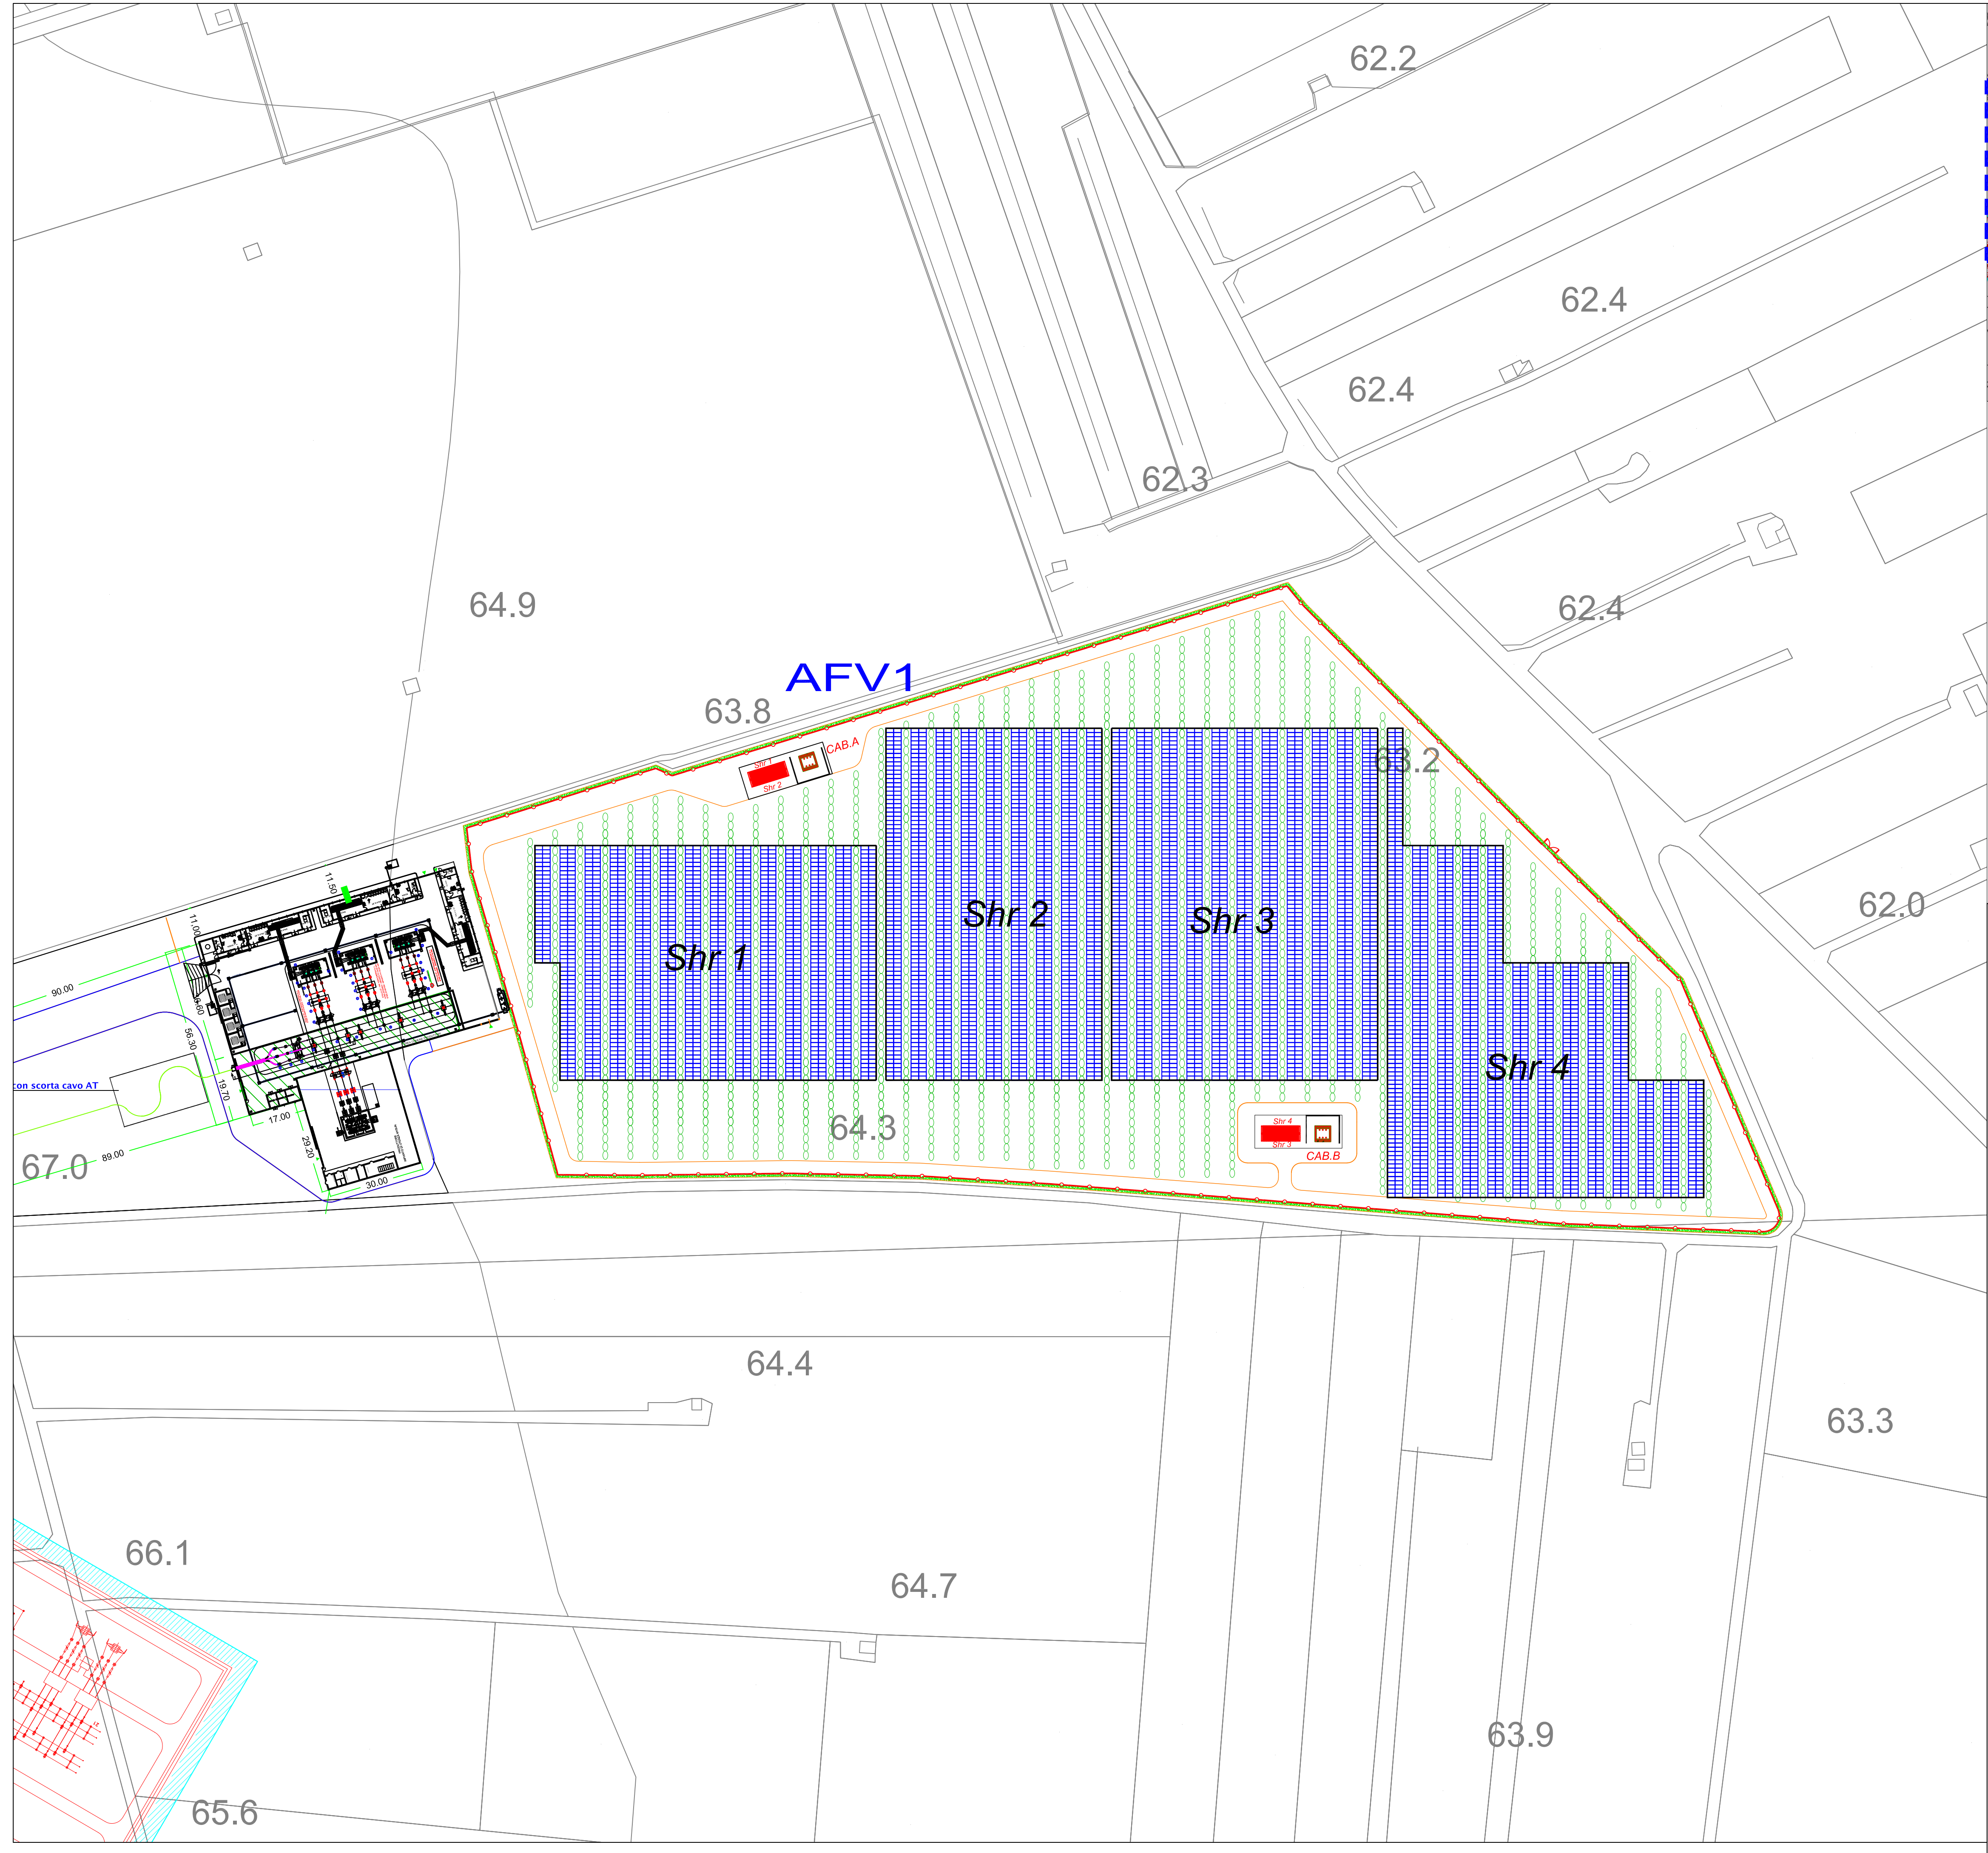

Area Ovest - SSE

Key Plan

LEGENDA

- Tracker 56 moduli
- Recinzione Impianto FV
- Rete cavi Media Tensione
- Cabina di campo
- Cabina di Smistamento (CdS)

AGROFOTOVOLTAICO TRE TORRI
AGRICOLTURA 4.0
IMPIANTO DI PRODUZIONE DI ENERGIA ELETTRICA DA FONTE FOTOVOLTAICA, CON PANNELLI COLLOCATI IN ALTEZZA, DI POTENZA IN GENERAZIONE PARI A 26,8643 MW E POTENZA IMMESSA IN RETE PARI A 26,82 MW, DENOMINATO "AFV TRETORRI AGRICOLTURA 4.0"

REGIONE PUGLIA
PROVINCIA di BRINDISI
COMUNI di SAN PANCRAZIO SALENTINO ed ERCHIE
opere connesse nel COMUNE DI ERCHIE (Br) contrada "Tre Torri"
Località ubicazione impianto AFV: Masseria Tre Torri - Erchie (Br)

PROGETTO DEFINITIVO
Id AU 3A3A5H1



Tav.: 4_19b
Titolo: Planimetria vie cavi MT Area Ovest

Scala:	Formato Stampa:	Codice Identificatore Elaborato
1:1000	A0	3A3A5H1_ElaboratoGrafico_4_19a

Progettazione:	Committente:
ENERWIND s.r.l. Via San Lorenzo 155 - cap 72023 MESAGNE (BR) P.IVA 02549880744 - REA BR-154453 - enerwind@pec.it	TRE TORRI ENERGIA s.r.l. Piazza del Grano n.3 - 39100 BOLZANO (BZ) P. IVA 0305759214 - REA BZ 183988 tretorrienergia@legalmail.it
MSC innovative solutions s.r.l.s. Via Hilais n.55 - 73100 LECCE (ITALY) P.IVA 05030190754 - msc.innovativesolutions@pec.it	SOCIETA' DEL GRUPPO FRI-EL GREEN POWER S.p.A. Piazza della Notorietà, 2 - 00186 Roma (RM) - Italia Tel. +39 06 6880 4163 - Fax. +39 06 6821 2764 Email: info@fri-el.it - P. IVA 01533770218

Data	Motivo della revisione:	Redatto:	Controllato:	Approvato:
Luglio 2022	Prima emissione	M.S.C. S.r.l.s.	Santo Masilla	Tre Torri Energia S.r.l.