


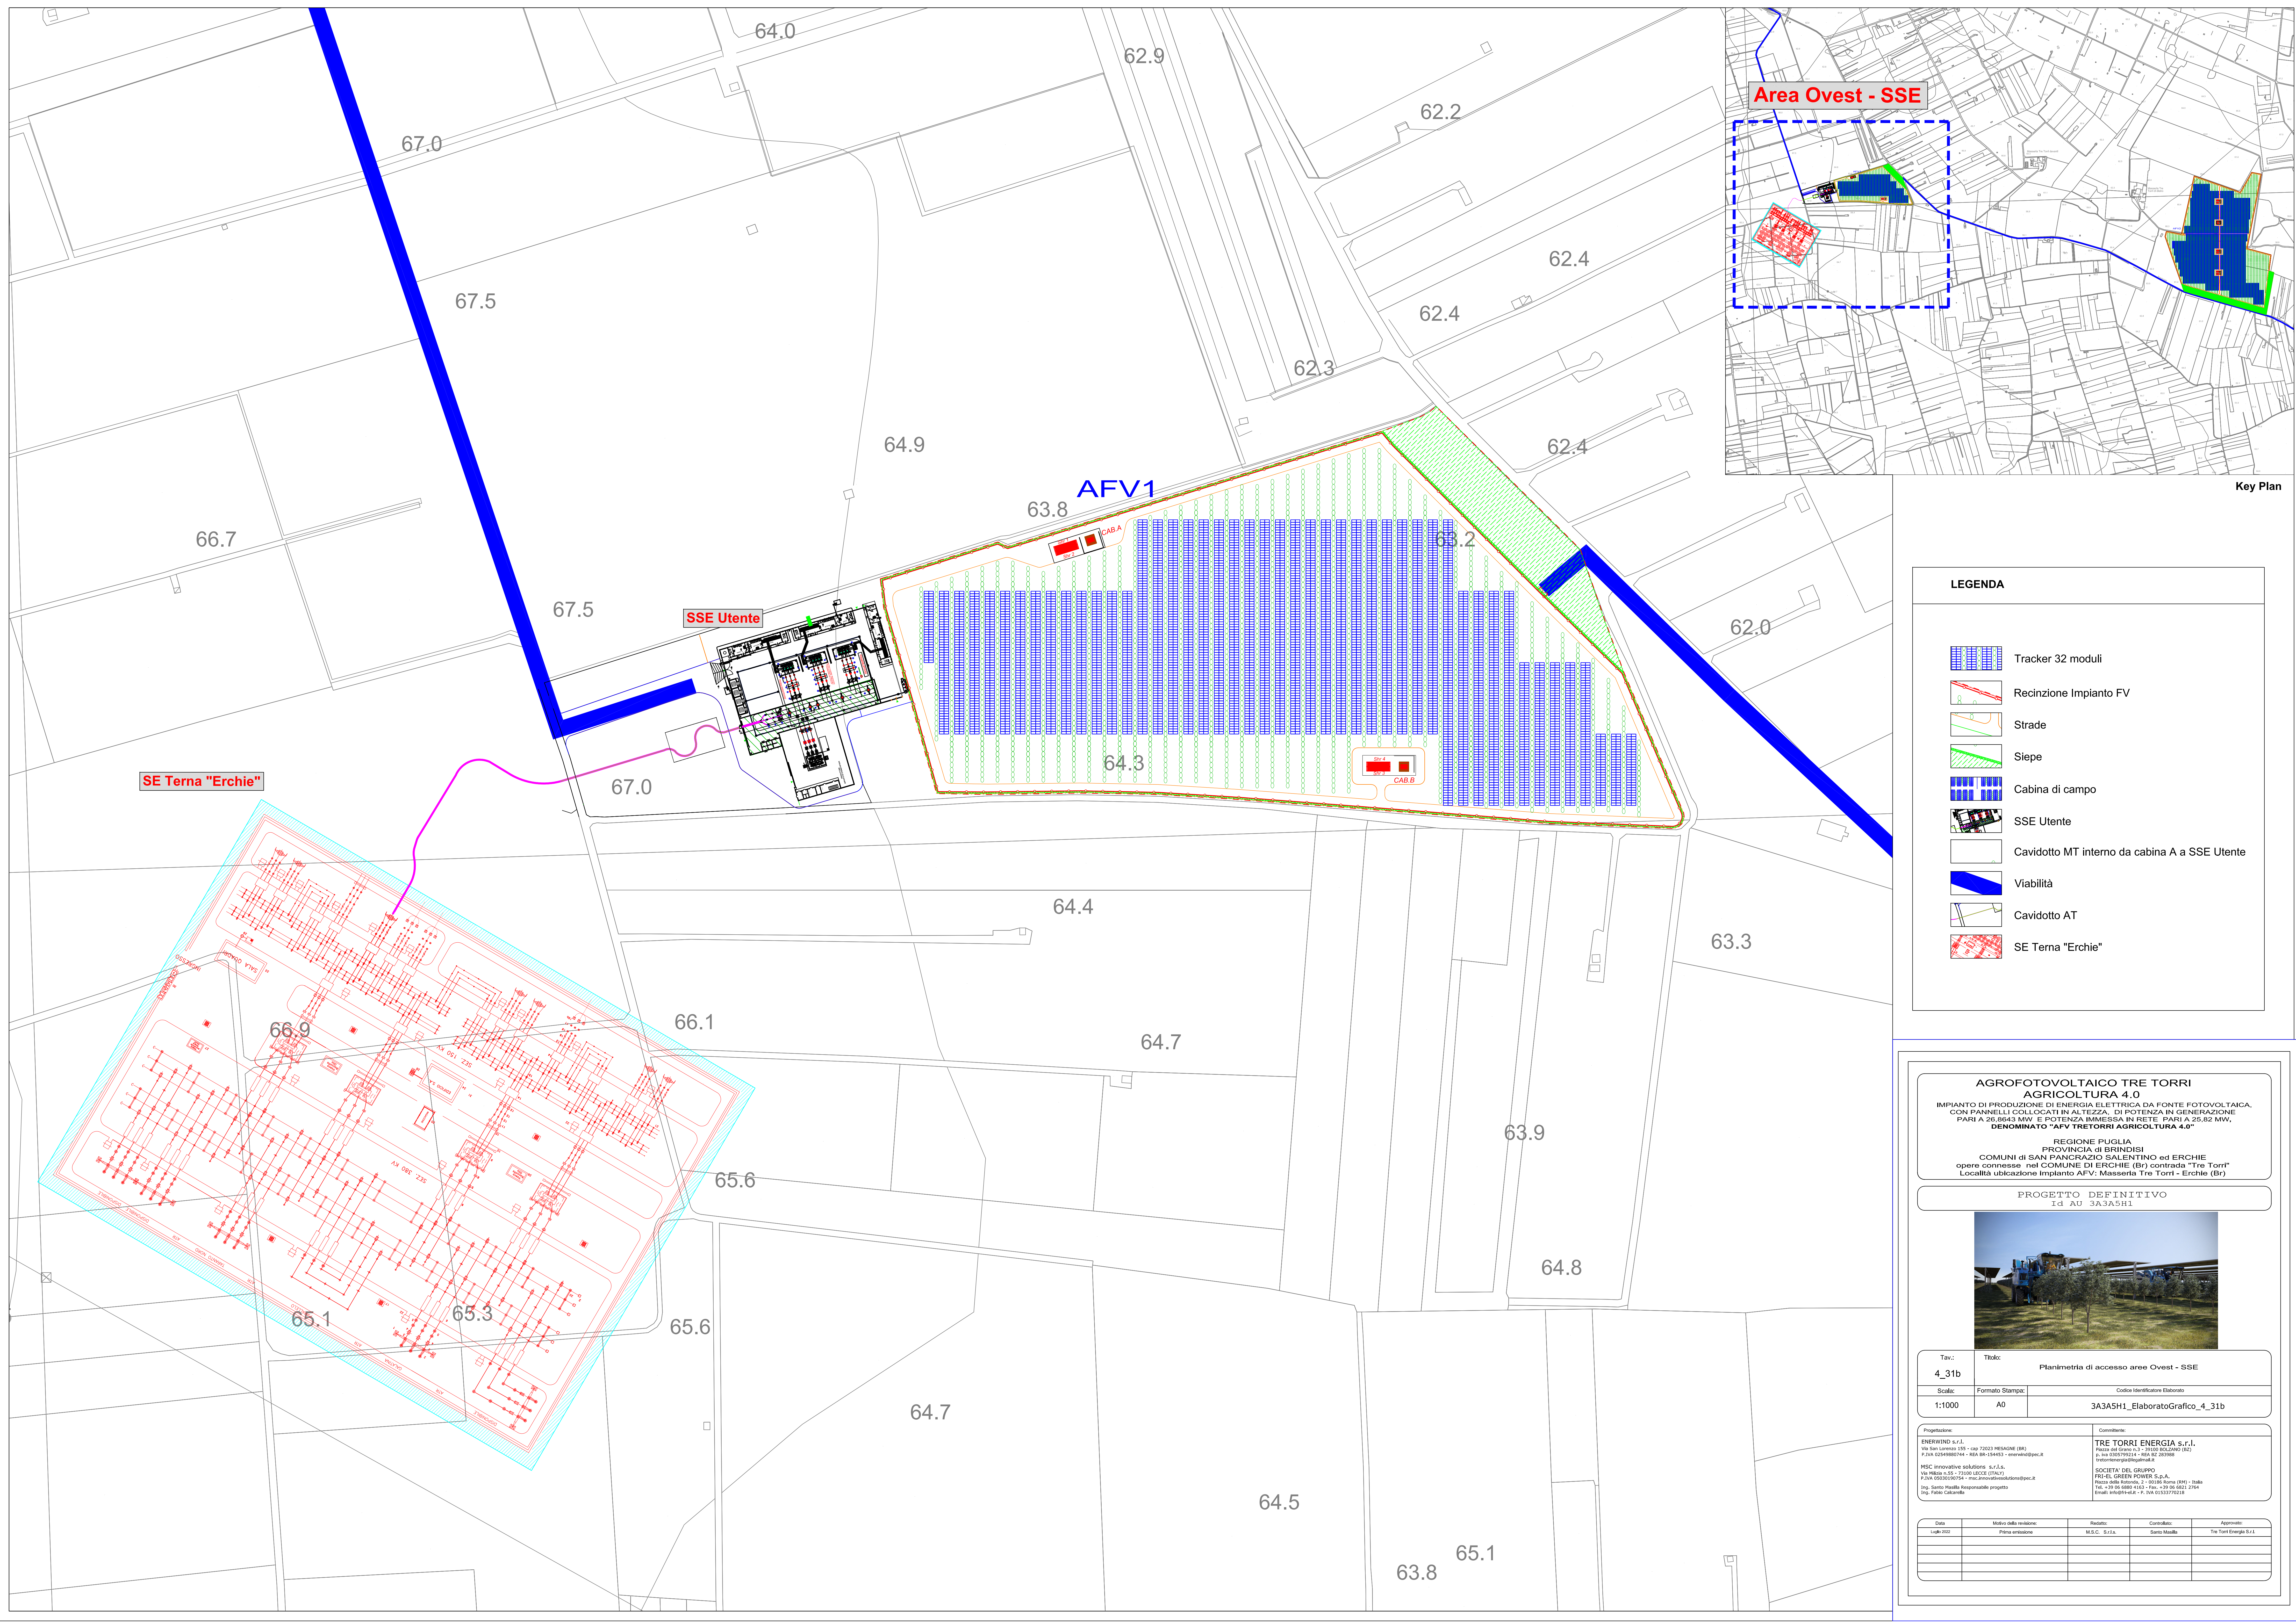

Area Ovest - SSE

Key Plan

LEGENDA

- Tracker 32 moduli
- Recinzione Impianto FV
- Strade
- Siepe
- Cabina di campo
- SSE Utente
- Cavidotto MT interno da cabina A a SSE Utente
- Viabilità
- Cavidotto AT
- SE Terna "Erchie"

AGROFOTOVOLTAICO TRE TORRI
AGRICOLTURA 4.0
IMPIANTO DI PRODUZIONE DI ENERGIA ELETTRICA DA FONTE FOTOVOLTAICA,
CON PANNELLI COLLOCATI IN ALTEZZA, DI POTENZA IN GENERAZIONE
PARI A 26,8643 MW, E POTENZA IMMESSA IN RETE, PARI A 25,82 MW,
DENOMINATO "AFV TRETORRI AGRICOLTURA 4.0"

REGIONE PUGLIA
PROVINCIA DI BRINDISI
COMUNI DI SAN PANCRAZIO SALENTINO ed ERCHIE
opere connesse nel COMUNE DI ERCHIE (Br) contrada "Tre Torri"
Località ubicazione impianto AFV: Masseria Tre Torri - Erchie (Br)

PROGETTO DEFINITIVO
Id AU 3A3A5H1



Tav.:	Titolo:
4_31b	Planimetria di accesso aree Ovest - SSE
Scala:	Formato Stampa:
1:1000	A0
	Codice Identificatore Elaborato
	3A3A5H1_ElaboratoGrafico_4_31b

Progettazione:	Completato:
ENERWIND S.r.l. Via San Lorenzo 135 - cap 73033 MESAGNE (BR) P.IVA 02549880744 - REA BR-154583 - enerwind@pec.it enerwiner@gruppo.it	TRE TORRI ENERGIA S.r.l. Piazza del Lavoro 1 - 73030 SANLUCA (BR) P. IVA 0205799214 - REA BR 202588 tre.torri@gruppo.it
MSC innovative solutions S.r.l.s. Via NABA n.55 - 73100 ECCE (FG) P.IVA 02030250754 - msc.innovative@edisonpec.it Ing. Silvio Marfisi Responsabile progetto Ing. Fabio Calabrese	SOCIETA' DEL GRUPPO FRI-EL GREEN POWER S.p.A. Piazza della Libertà, 2 - 00186 Roma (RM) - Italia Tel. +39 06 9881 6333 - Fax. +39 06 9881 2764 Email: info@fri-el.it - P. IVA 01533737028

Data	Modulo della revisione	Redatto:	Controllato:	Approvato:
Lugli 2022	Prima emissione	M.S.C. S.r.l.s.	Santo Mella	Tre Torri Energia S.p.A.