




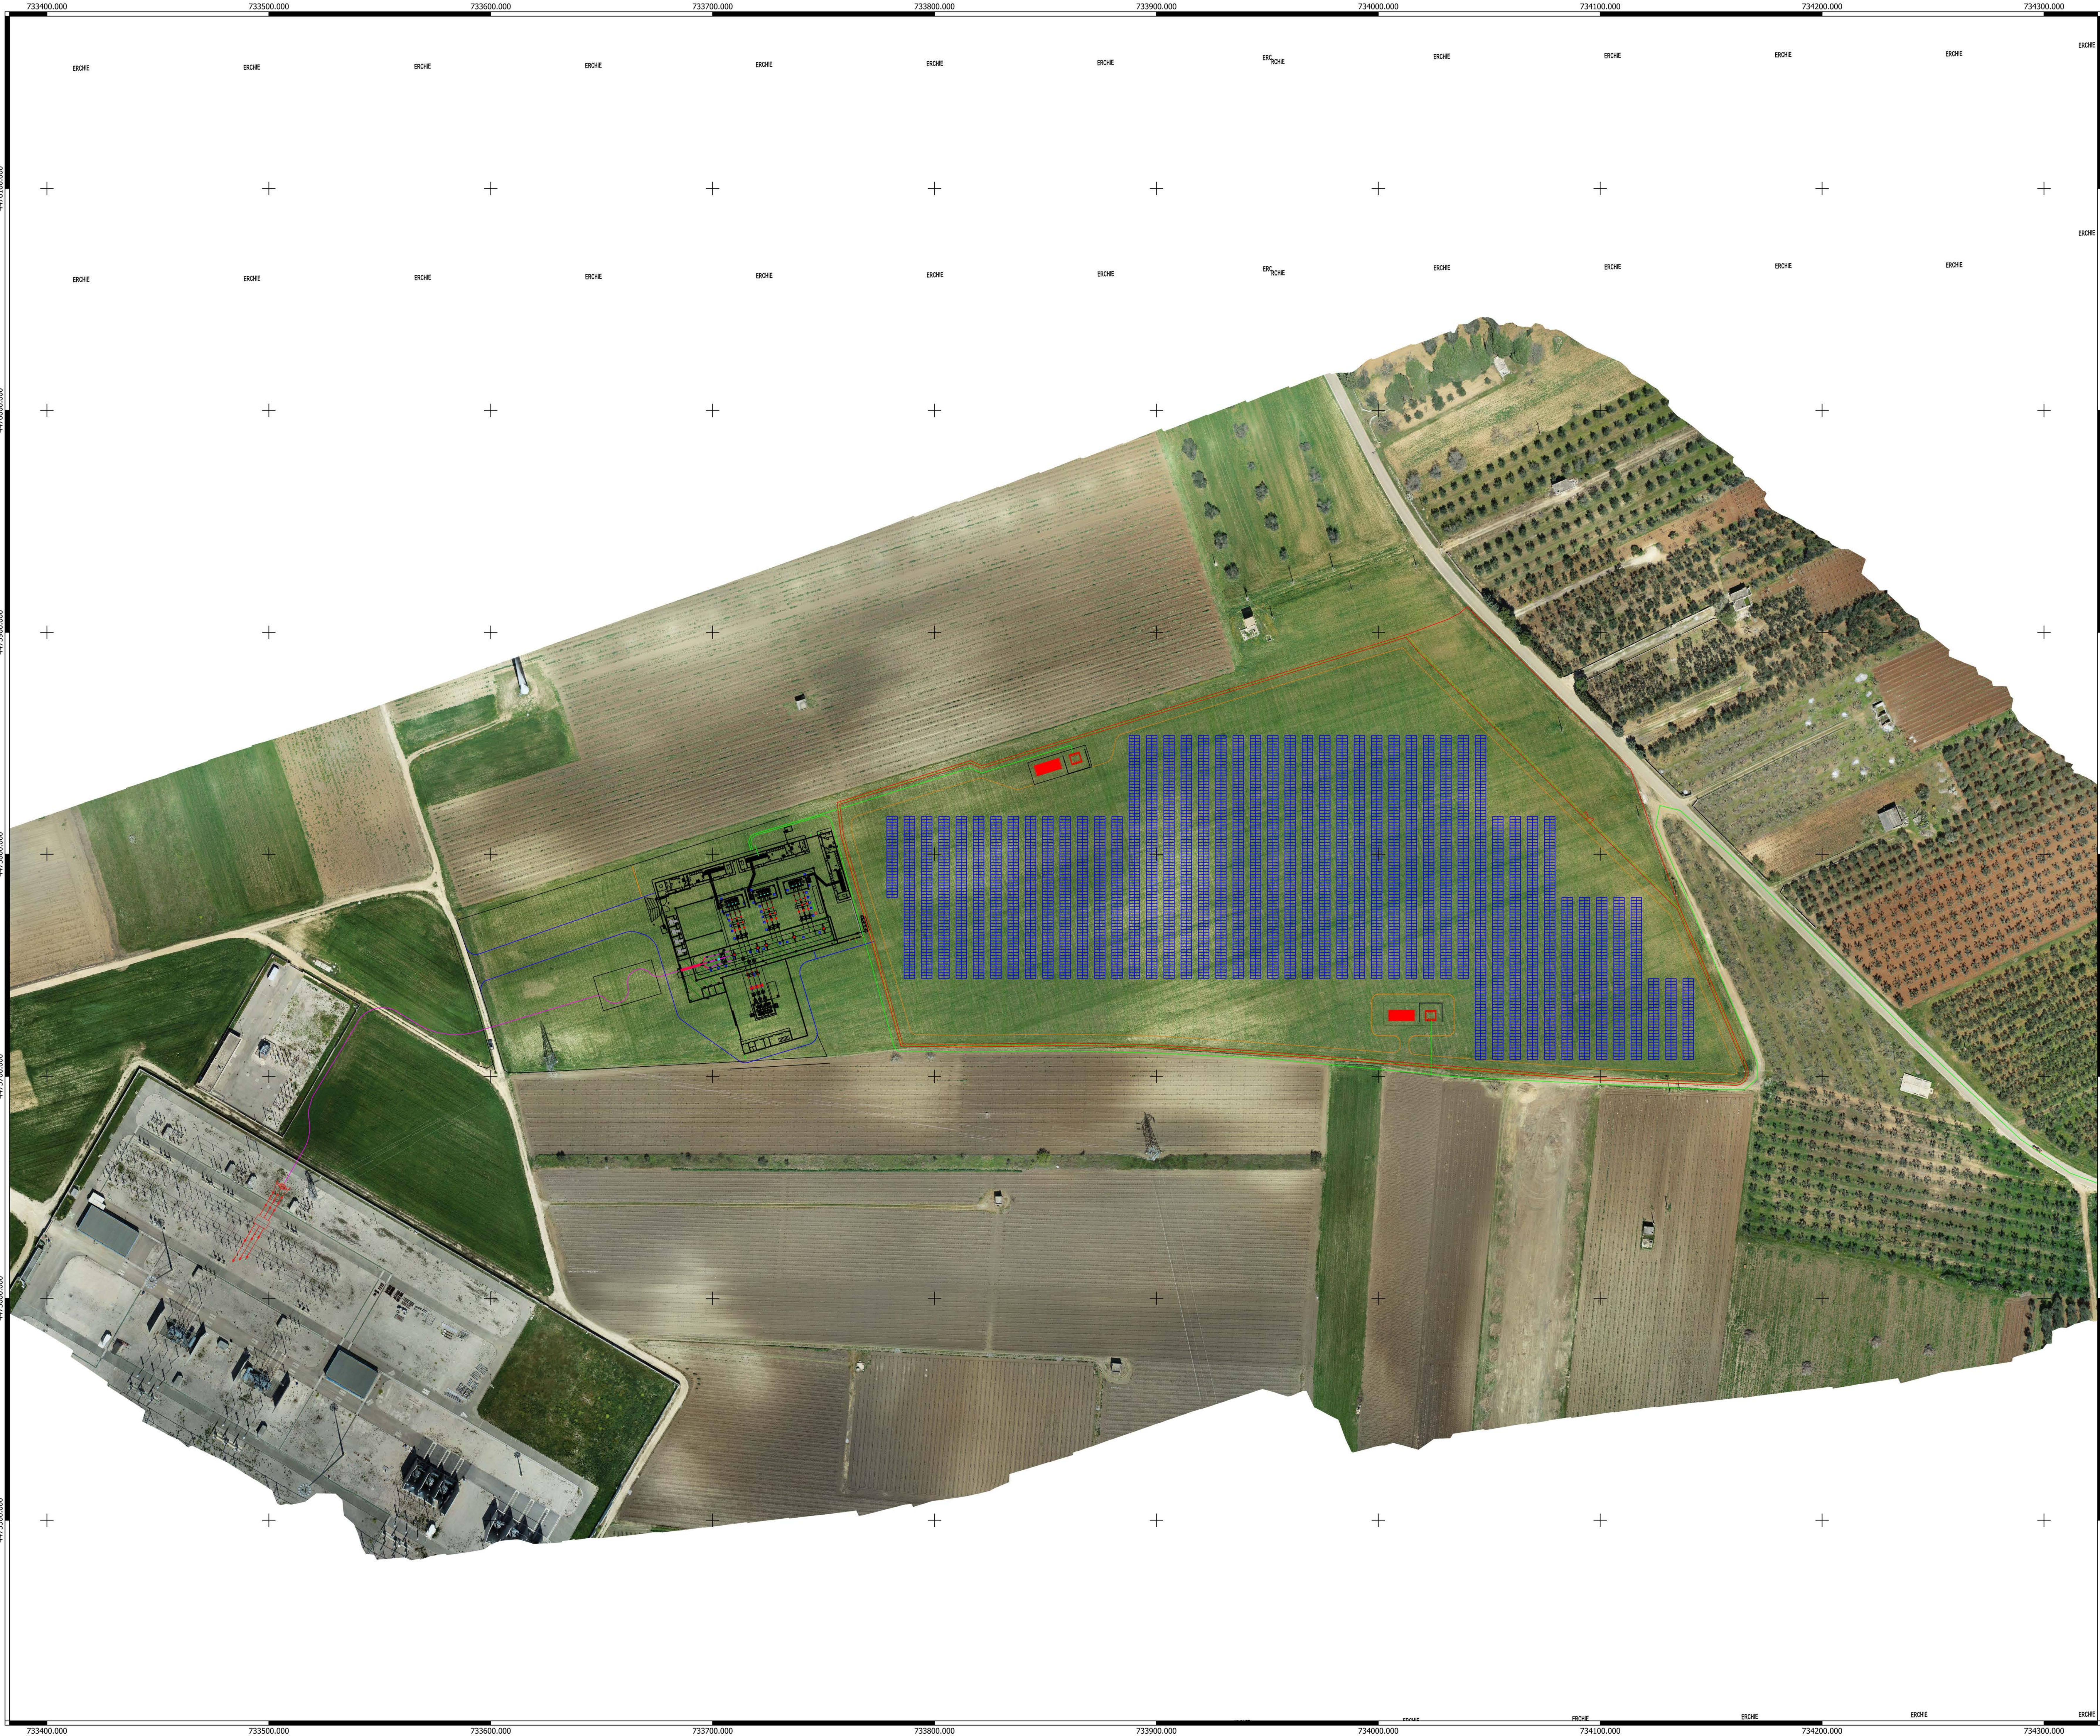

LEGENDA

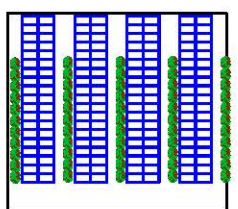

CAMPo AFV

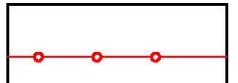

Recinzione



Strade interne



Siepe



Cabina di campo



Cabina di Smistamento (CdS)




Cavidotto MT interno



Cavidotto AT



Cavidotto MT esterno

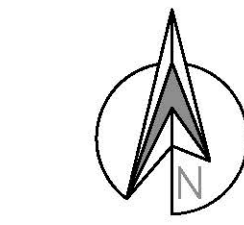

AGROFOTOVOLTAICO TRE TORRI

AGRICOLTURA 4.0

IMPIANTO DI PRODUZIONE DI ENERGIA ELETTRICA DA FONTE FOTOVOLTAICA, CON PANNELLI COLLOCATI IN ALTEZZA, DI POTENZA IN GENERAZIONE PARI A 26,643 MW E POTENZA IMMESSA IN RETE PARI A 25,82 MW, DENOMINATO "AFV TRETORRI AGRICOLTURA 4.0"

REGIONE PUGLIA

PROVINCIA DI BRINDISI

COMUNI DI SAN PANCRAZIO SALENITINO ed ERCHIE

opere connesse nel COMUNE DI ERCHIE (Br) contrade "Tre Torri"

Località ubicazione impianto AFV: Masseria Tre Torri - Erchie (Br)

PROGETTO DEFINITIVO
Id AU 3A3A5H1



Tav.: 0_08a	Titolo: Ubicazione impianto su ortofoto da rilievo GPS Area Ovest - SSE
Scala: 1:1000	Formato Stampa: A0
Codice identificatore Elaborato: 3A3A5H1_ElaboratoGrafico_0_08a	

Progettazione: ENERWIND s.r.l. Via San Lorenzo 135 - tel. 081 732231054081 (BR) P.IVA 02569880744 - REA BR-154453 - enerwind@pec.it	Completamento: TRE TORRI ENERGIA s.r.l. Piazza del Centro 1 - 70100 BICICCHIO (BT) P. IVA 03057990214 - REA BT-283988 tre.torrienergia@gruppo.it
MSC Innovative solutions s.r.l.s. Via Pirella 1-35 - 73100 LECCE (ITALY) P.IVA 05830190754 - msc.innovativesolutions@pec.it	SOCIETA' DEL GRUPPO FRE-EL GREEN POWER S.p.A. Piazza della Repubblica, 2 - 00186 Roma (RM) - Italia Tel. +39 06 6880 4103 - Fax. +39 06 6821 2764 Email: info@fre-el.it - P. IVA 0433770218
Ing. Santo Mastella Responsabile progetto V.le. F.lli Calabrese	

Data: Luglio 2021	Modello della revisione: Prima emissione	Redatto: M.S.C. S.r.l.s.	Controllato: Santo Mastella	Approvato: Tre Torri Energia S.r.l.