



NUMERO TOTALE PALI ILLUMINAZIONE E VIDEOSORVEGLIANZA: 307
 NUMERO PALI SOTTOCAMPO C3.1: 15
 NUMERO PALI SOTTOCAMPO C3.2: 38
 NUMERO PALI SOTTOCAMPO C3.3: 36
 NUMERO PALI SOTTOCAMPO C3.4: 40
 NUMERO PALI SOTTOCAMPO C3.5: 15
 NUMERO PALI SOTTOCAMPO C3.6: 14
 NUMERO PALI SOTTOCAMPO C3.7: 11
 NUMERO PALI SOTTOCAMPO C3.8: 17
 NUMERO PALI SOTTOCAMPO C3.9: 20
 NUMERO PALI SOTTOCAMPO C3.10: 17
 NUMERO PALI SOTTOCAMPO C3.11: 15
 NUMERO PALI SOTTOCAMPO C3.12: 48
 NUMERO PALI SOTTOCAMPO C3.13: 21

PARTICOLARE PLINTO DI FONDAZIONE PALO VIDEOSORVEGLIANZA

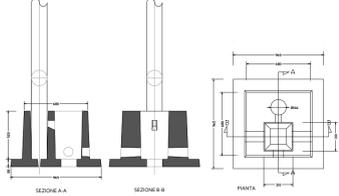


SEZIONE PALO DI SORVEGLIANZA ED ALLARME

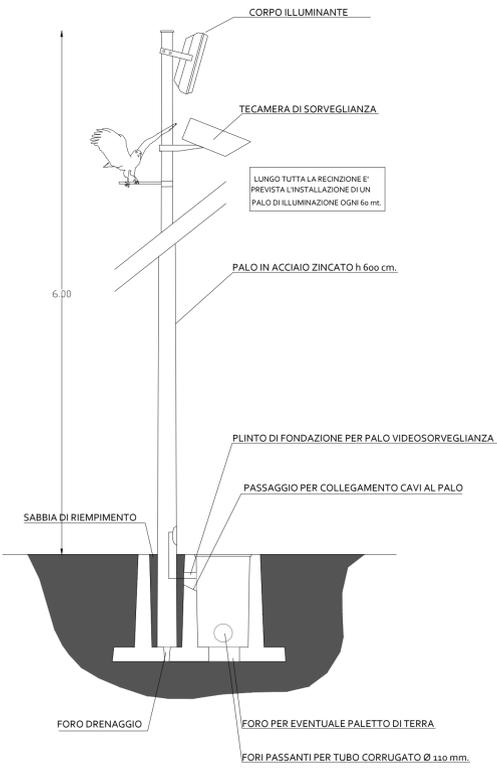

DISPOSIZIONE PALI DI VIDEOSORVEGLIANZA E ILLUMINAZIONE DEL CAMPO

1:4.000

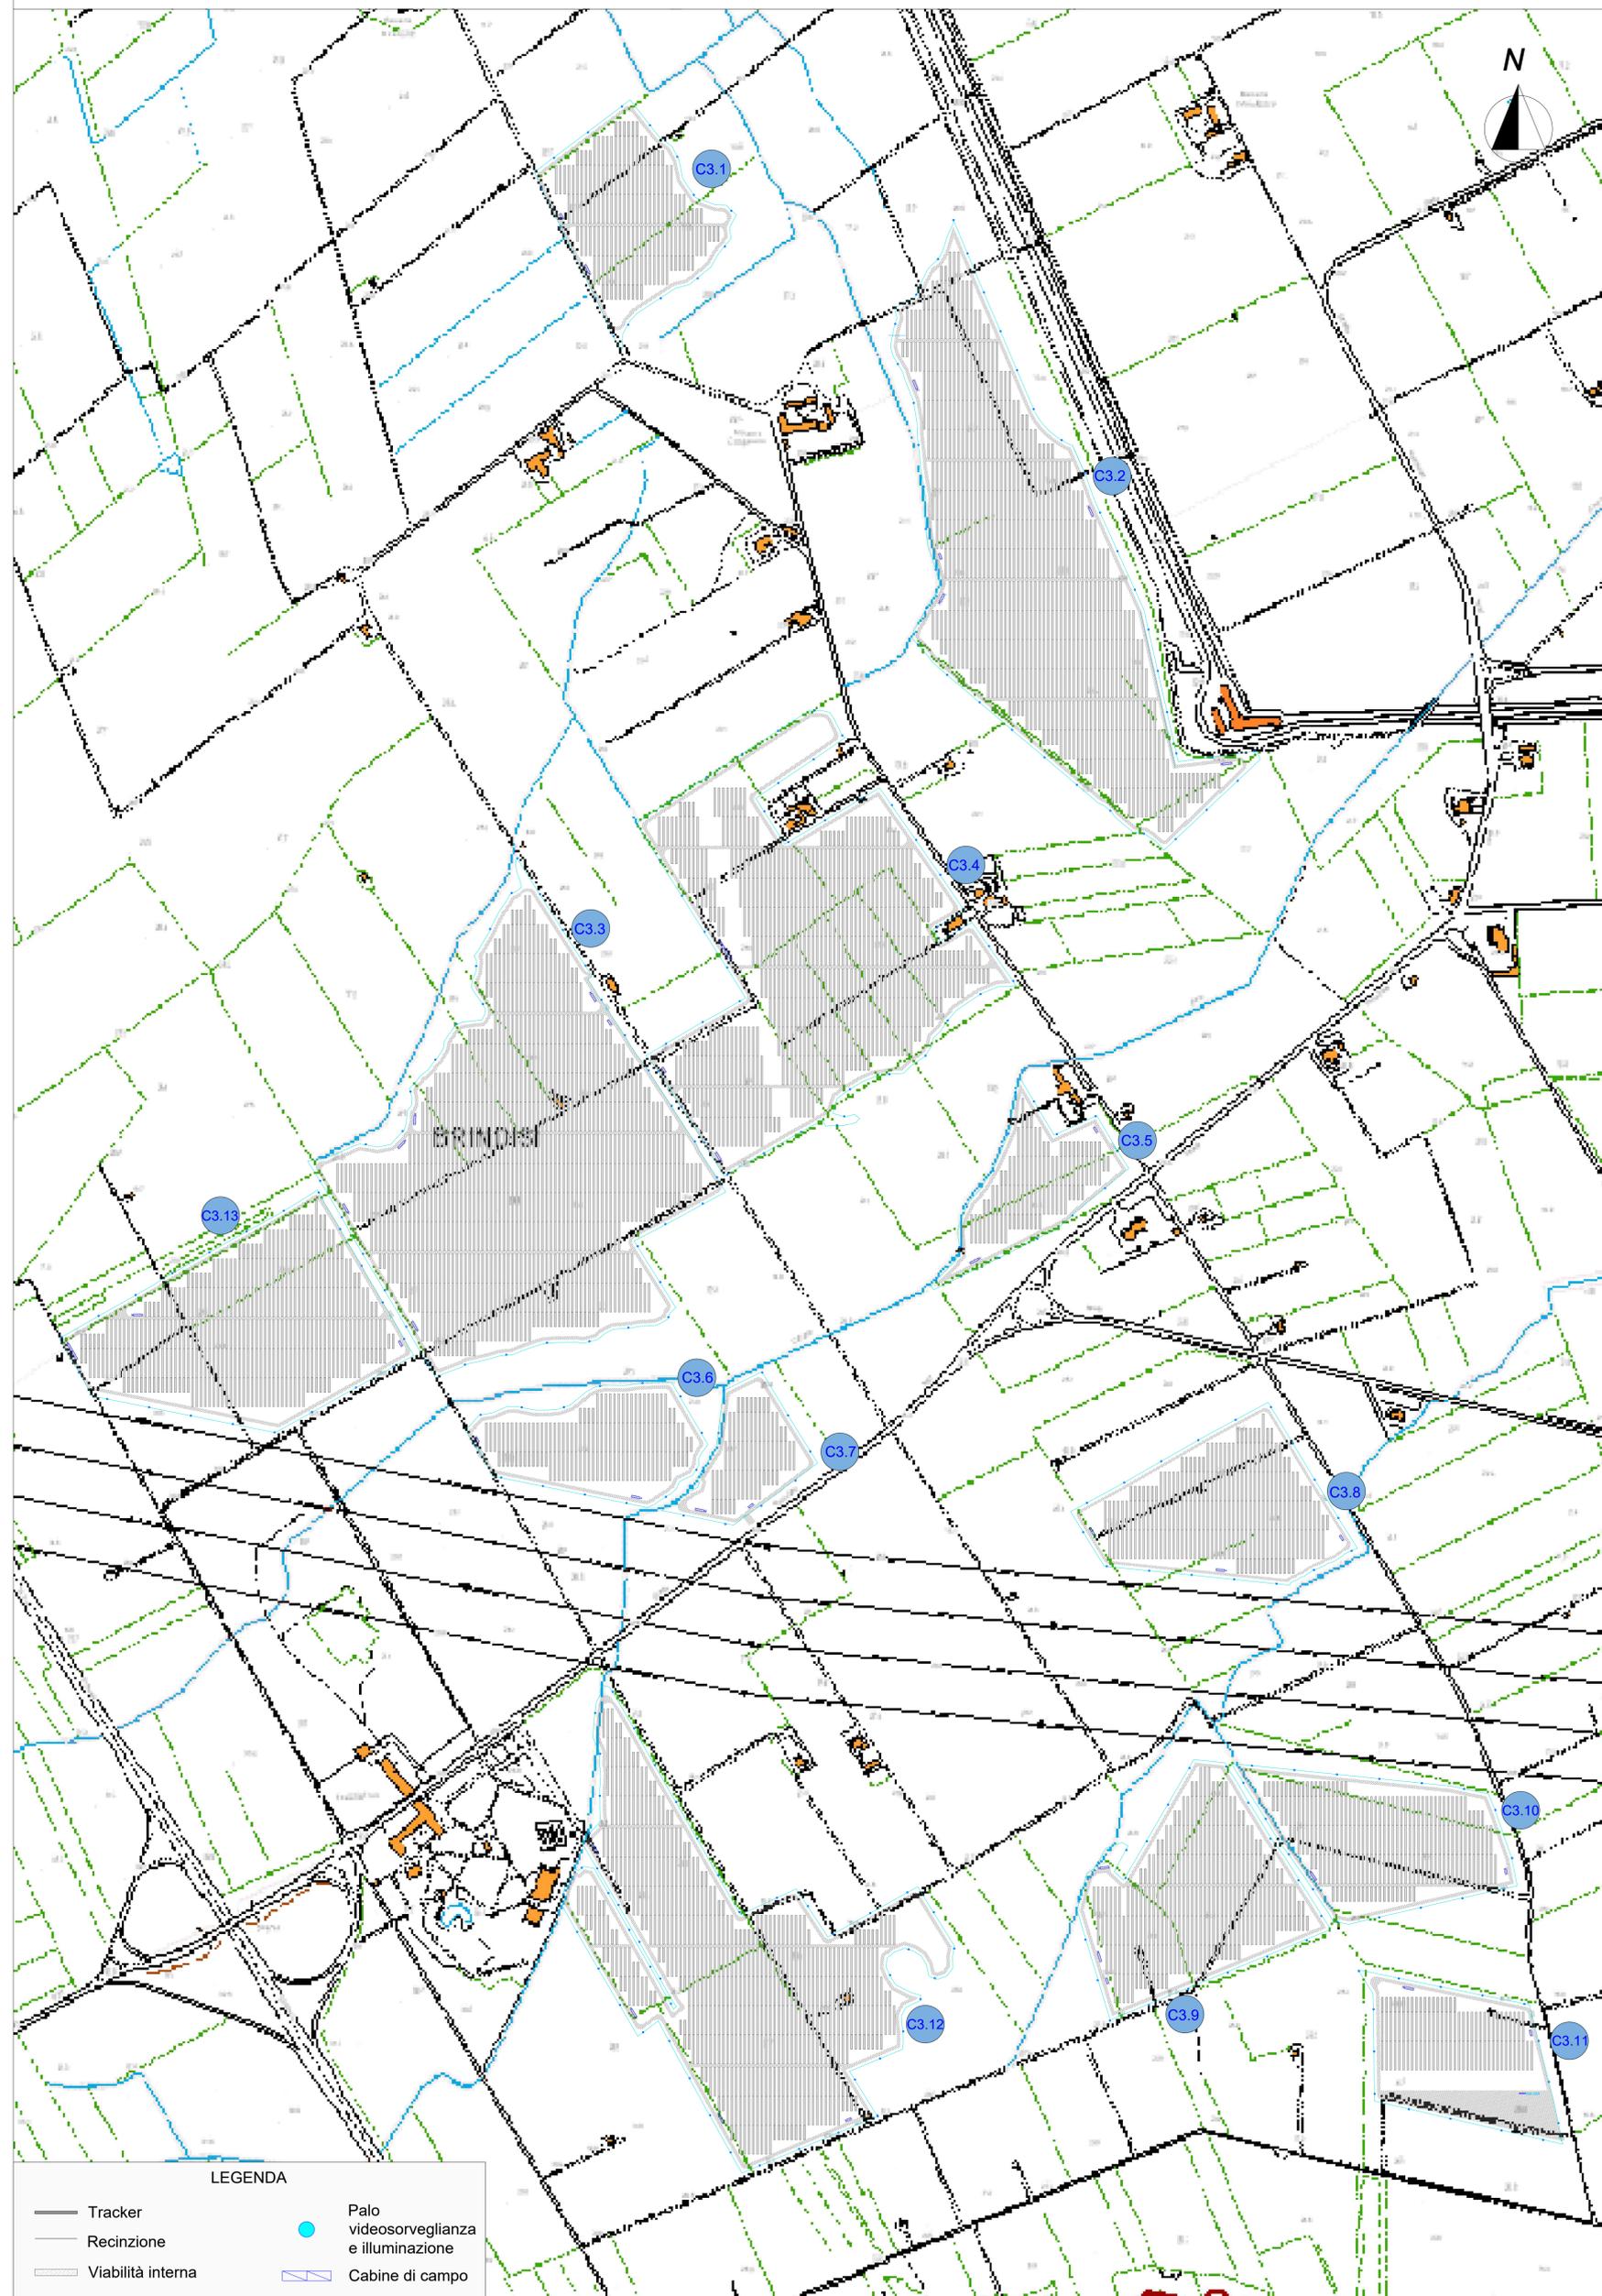

LEGENDA

Tracker	Palo videosorveglianza e illuminazione
Recinzione	Cabine di campo
Viabilità interna	



REGIONE PUGLIA
 PROVINCIA DI BRINDISI
 COMUNE DI BRINDISI



PROGETTO RELATIVO ALLA COSTRUZIONE DI UN IMPIANTO AGRIVOLTAICO AVENTE POTENZA, IN IMMISSIONE, PARI A 55,86 MW E POTENZA MODULI PARI A 68,59 MWp E RELATIVE OPERE DI CONNESSIONE ALLA RETE ELETTRICA COME INDICATE NELLA STMG DI TERNA - IMPIANTO AEPV-C03 UBICATO IN AREA S.I.N. DEL COMUNE DI BRINDISI (BR)

TITOLO:	Particolare Sorveglianza		
CODICE ELABORATO:	6N97KV3_ElaboratoGrafico_16		
SCALA:	1:4.000		
DATA	MOTIVO REVISIONE	REDATTO	APPROVATO
09.02.2023	ADEGUAMENTO LINEE GUIDA AGRIVOLTAICO MITE	ING. CIRACI'	N/A
PROGETTISTA:	ING. FRANCESCO CIRACI'		
COMMITTENTE:	BRINDISI SOLAR 3 S.R.L. C.F./P.IVA 02611120748 Città S.VITO DEI NORMANNI CAP 72019 Via Antonio Francavilla, 6 PEC: brindisolarsrl3@pec.it		



INGENIUM [Studio di Ingegneria di Ciraci Francesco,
 Sede legale: San Lorenzo n. 2, Ceglie Messapica (Br), 72013,
 Cell.3382328300,
 Email:ciracifrancesco@gmail.com