# CAMPO 7

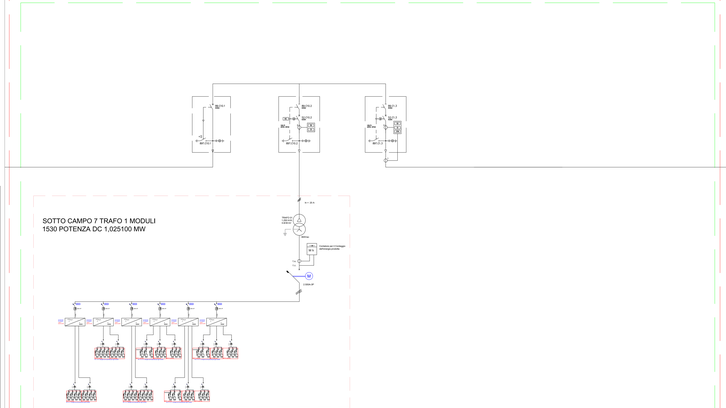


# CAMPO 6

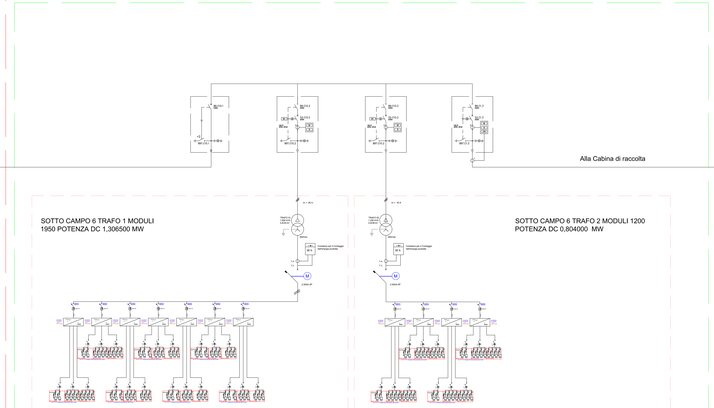


# CABINA DI RACCOLTA

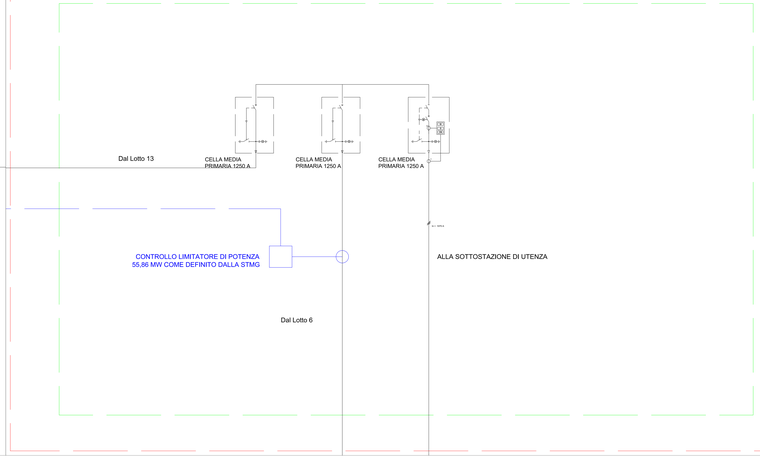


REGIONE PUGLIA
PROVINCIA DI BRINDISI
COMUNE DI BRINDISI

**PROGETTO RELATIVO ALLA COSTRUZIONE DI UN IMPIANTO AGRIVOLTAICO AVENTE POTENZA, IN IMMISSIONE, PARI A 55,86 MW E POTENZA MODULI PARI A 65,39 MWp E RELATIVE OPERE DI CONNESSIONE ALLA RETE ELETTRICA COME INDICATE NELLA STMG DI TERNA - IMPIANTO ASFV-C03 UBICATO IN AREA S.I.N. DEL COMUNE DI BRINDISI (BR)**

| | |
|---|---|
| TITOLO: | **Schema Unifilare - Parte 7** |
| CODICE ELABORATO: | **6N97KV3_ElaboratoGrafico_1Bg** |
| SCALA: | - |

| DATA | REDAZIONE | VERIFICA | REVISIONE |
|---|---|---|---|
| 08.05.2023 | **FERRAMENTO CINZ ENERGY ARMENIANO ALIA** | **ING. TIRALT** | **N/A** |
| | | | |
| | | | |
| | | | |
| | | | |

PROGETTISTA: **ING. FRANCESCO CIRACI'**

COMMITTENTE: **BRINDISI SOLAR 3 S.R.L**
**C.F./P.IVA 02811120742**
**Città S. ETO (DI NORMANN) CAP 72019**
**Via Antonio Francardino,**
**PEC: brindisisolar4@pec.it**

Brindisi Solar

ENGINEERING


TECNICO: Dott. Ingegnere di Campo Francesco,
Sede legale: San Lorenzo n. 2 Cap Mesagne (BR) 72013,
Cell: 3331201406,
Email: ciraciferrandina@gmail.com