
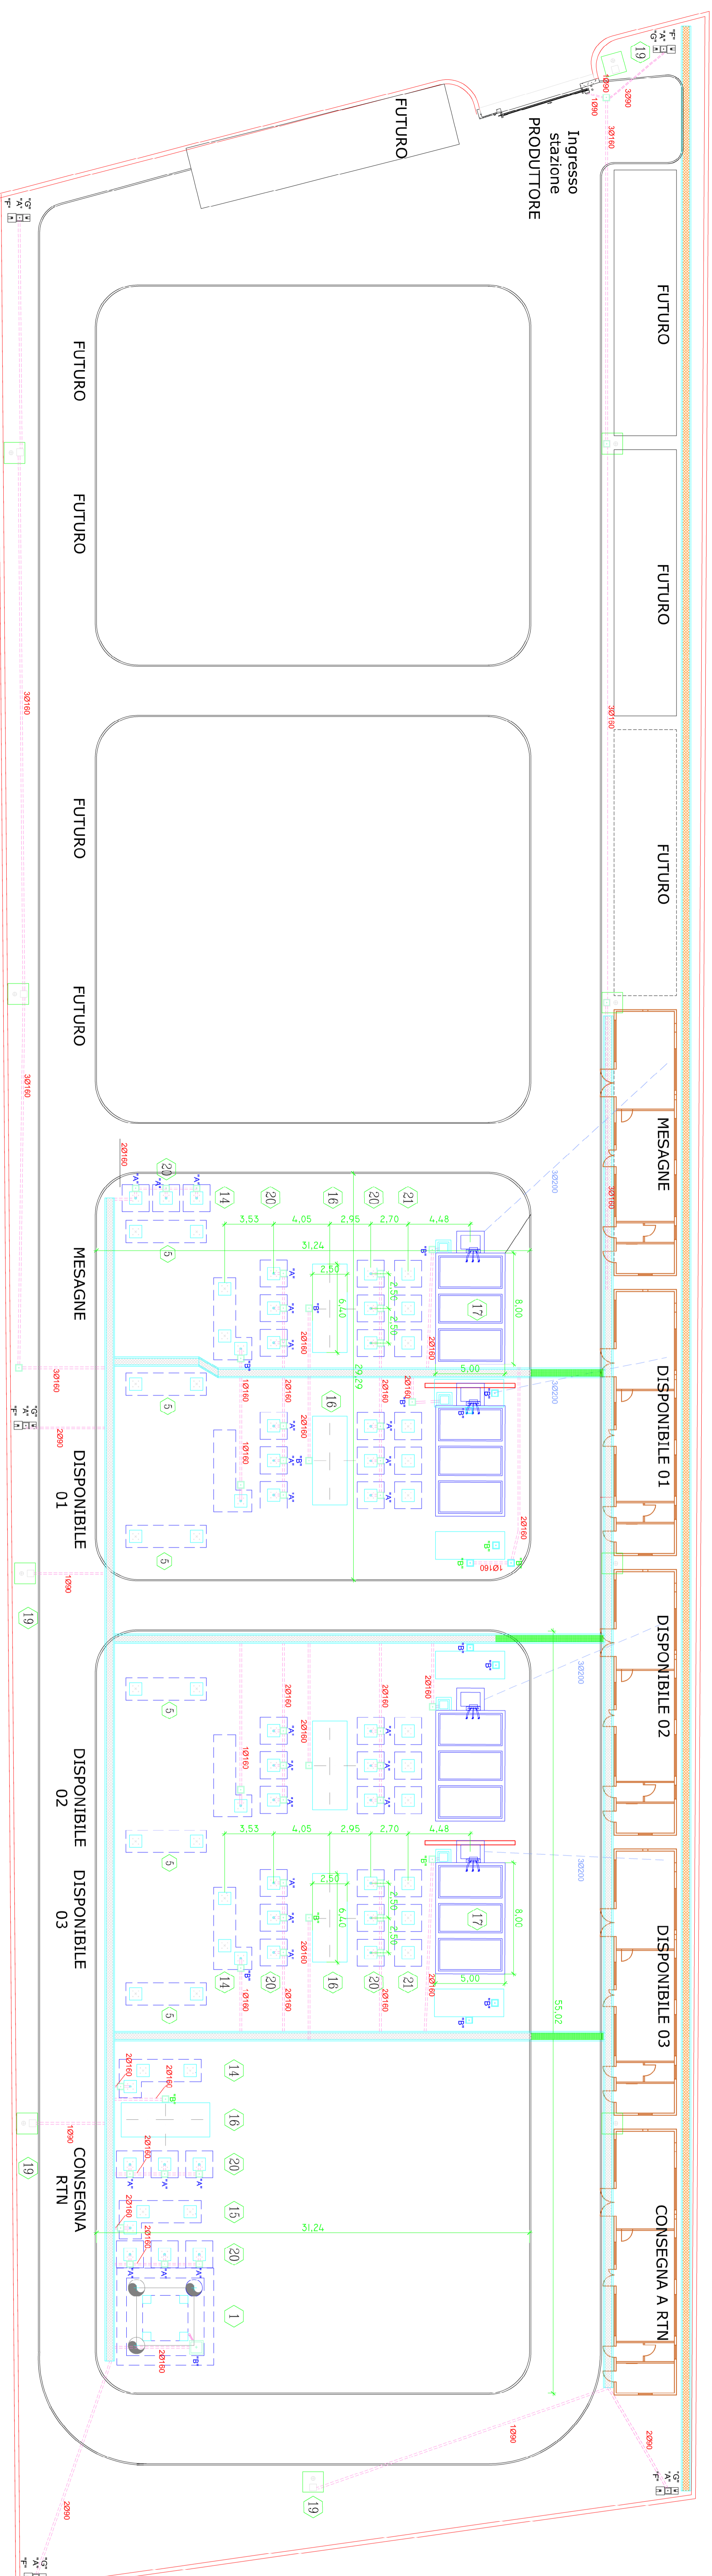


TIPOLOGICO FINITRA STRADE MARCIAPIEDI-AREE QUADRO ALL'APERTO

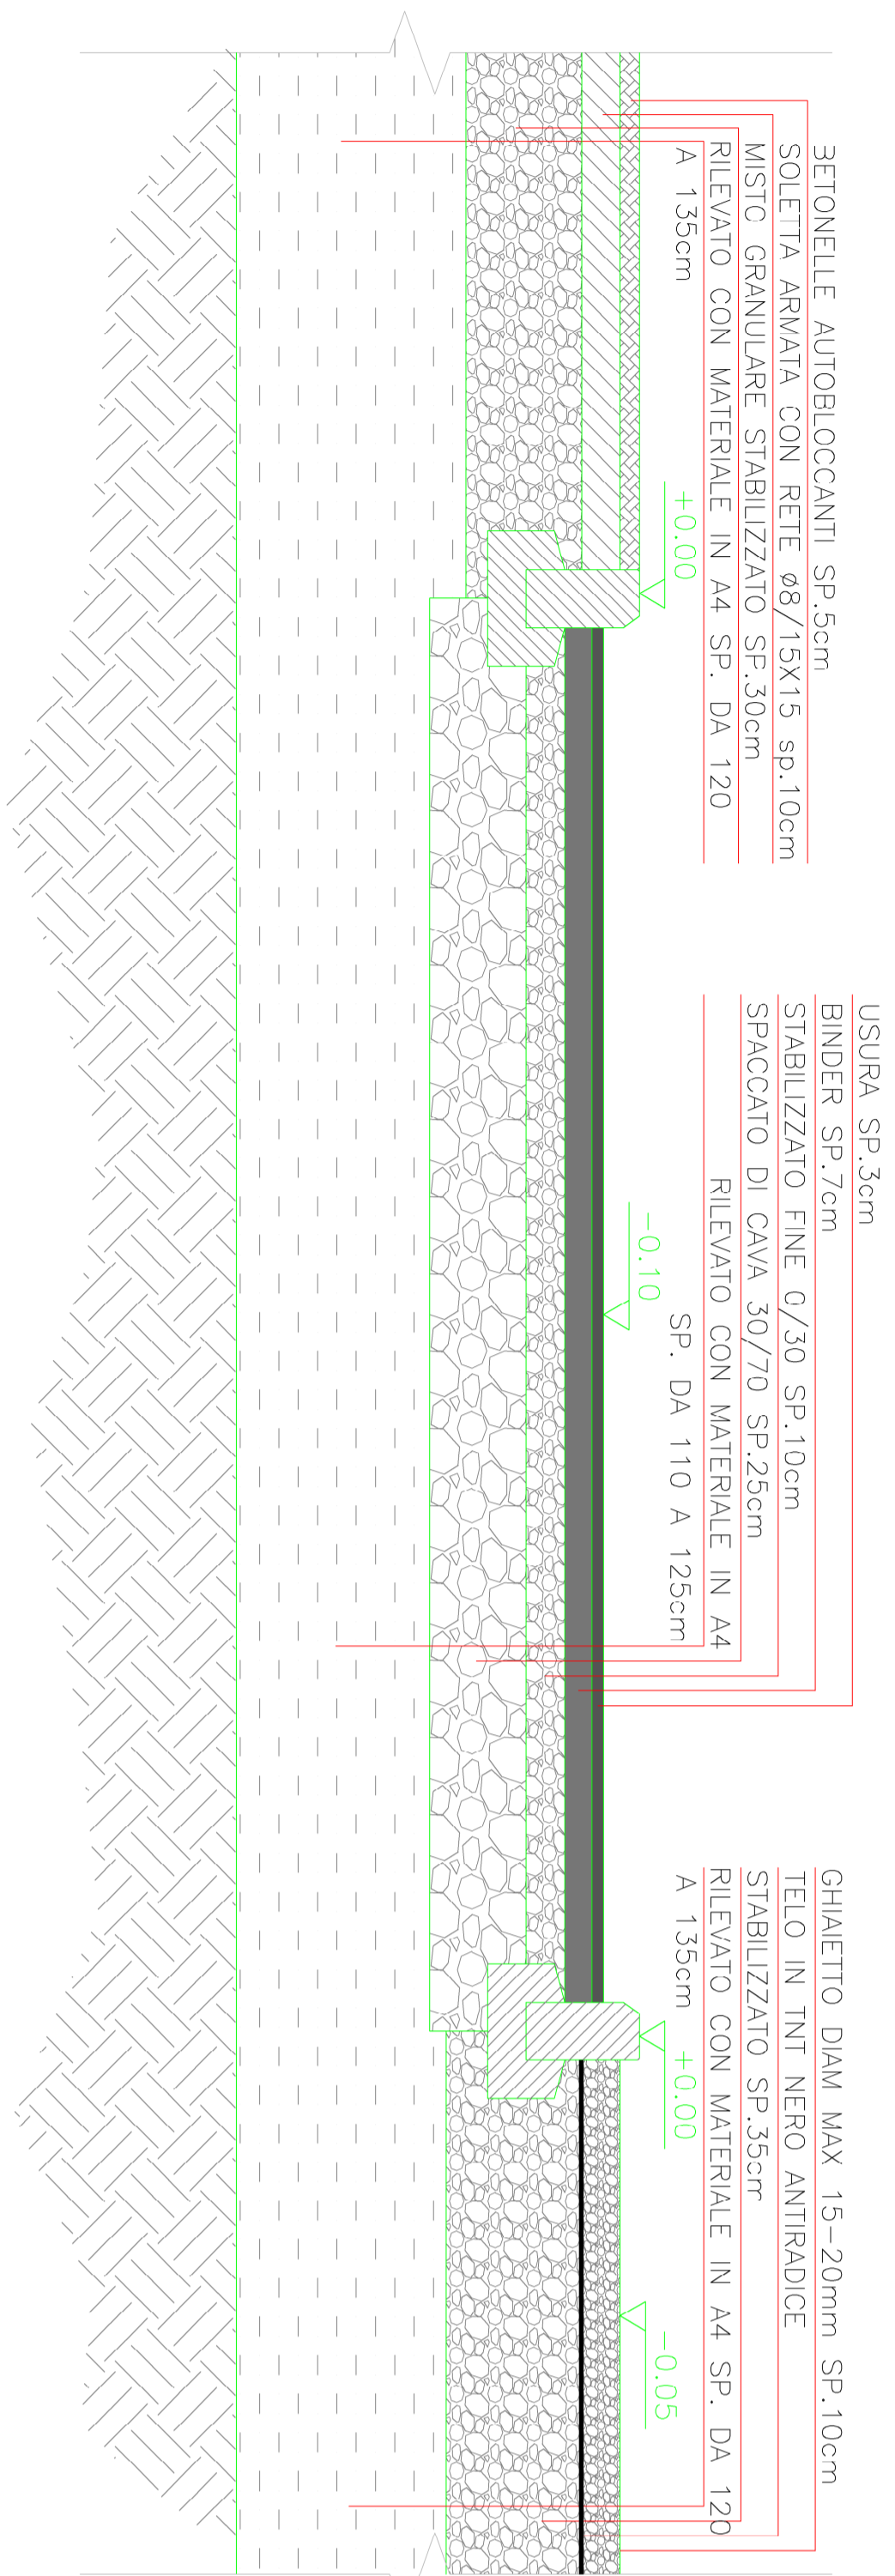

1	FONDAZIONE PAILO GATTO		
3	FONDAZIONE PORTALE SBARRE SENZA SEZIONATORE		
14	FONDAZIONE SEZIONATORE ORIZZONTALE		
15	FONDAZIONE SEZIONATORE ORIZZONTALE CON LAME		
16	FONDAZIONE INTERTRAVETTORE		
17	FONDAZIONE TRASFORMATORE AT		
19	FONDAZIONE ILLUMINAZIONE STRADALE		
20	FONDAZIONE LINIPOLORE PER TV -7A		
21	FONDAZIONE LINIPOLORE PER SOSTEGNO LINIPOLORE		
22	POZZETTO CAVETTERIA 60X60		
23	POZZETTO CAVETTERIA 60X60		
NOTE GENERALI




Galleria Vindler 17 - 39100 Bolzano - mail: [mesagne\\_1@pec.it](mailto:mesagne_1@pec.it) - Tel: +39 02 997 493 83  
**REALIZZAZIONE DI UN IMPIANTO FOTOVOLTAICO E RELATIVE OPERE DI CONNESSIONE ALLA RETE ELETTRICA NAZIONALE (RTN) IN AGRIO DEL COMUNE DI MESAGNE (BR) "LOCALITA' PUNTA DELLA SPECCHIA"**  
 PROGETTISTA  
 TIMBRO E FIRMA



Stazione di Elevazione 30/150 kV

Codice documento: P.N. MES. 02\_001  
 Nome file: P.N. MES. 02\_001  
 Data: Marzo 2020  
 Potenza DC: 17.730 MW  
 Potenza AC: 16.600 MW  
 Scala: 1:200

Rev	DATA	DESCRIZIONE	ELABORATO	VERIFICATO	APPROVATO
03					
02					
01					
00					

Tutti gli interventi di natura edilizia e di natura impiantistica sono di proprietà esclusiva della società Mesagne Srl. \* non possono essere rivenduti, stralciati o comunque utilizzati senza la sua preventiva autorizzazione scritta.