



**SEZIONE B-B'**  
Scala 1:1000

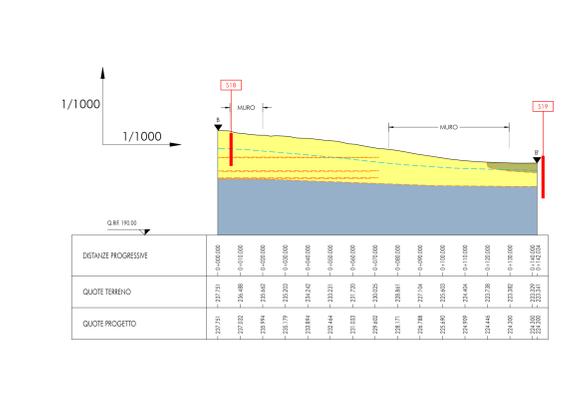

**SEZIONE A-A'**  
Scala 1:2000

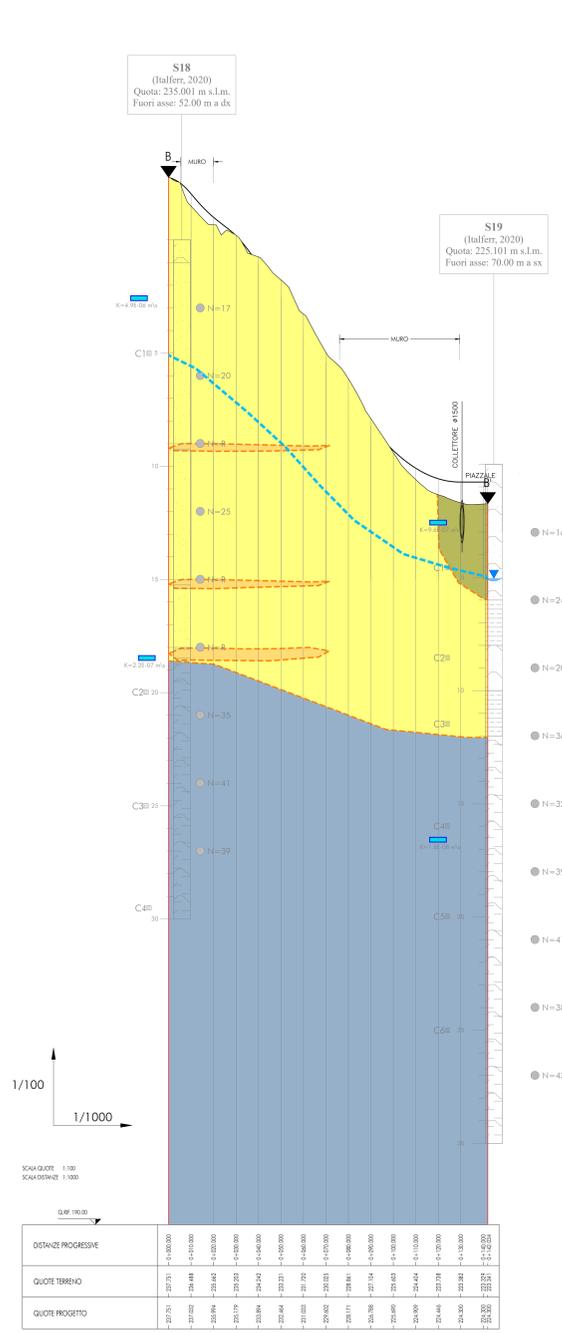