


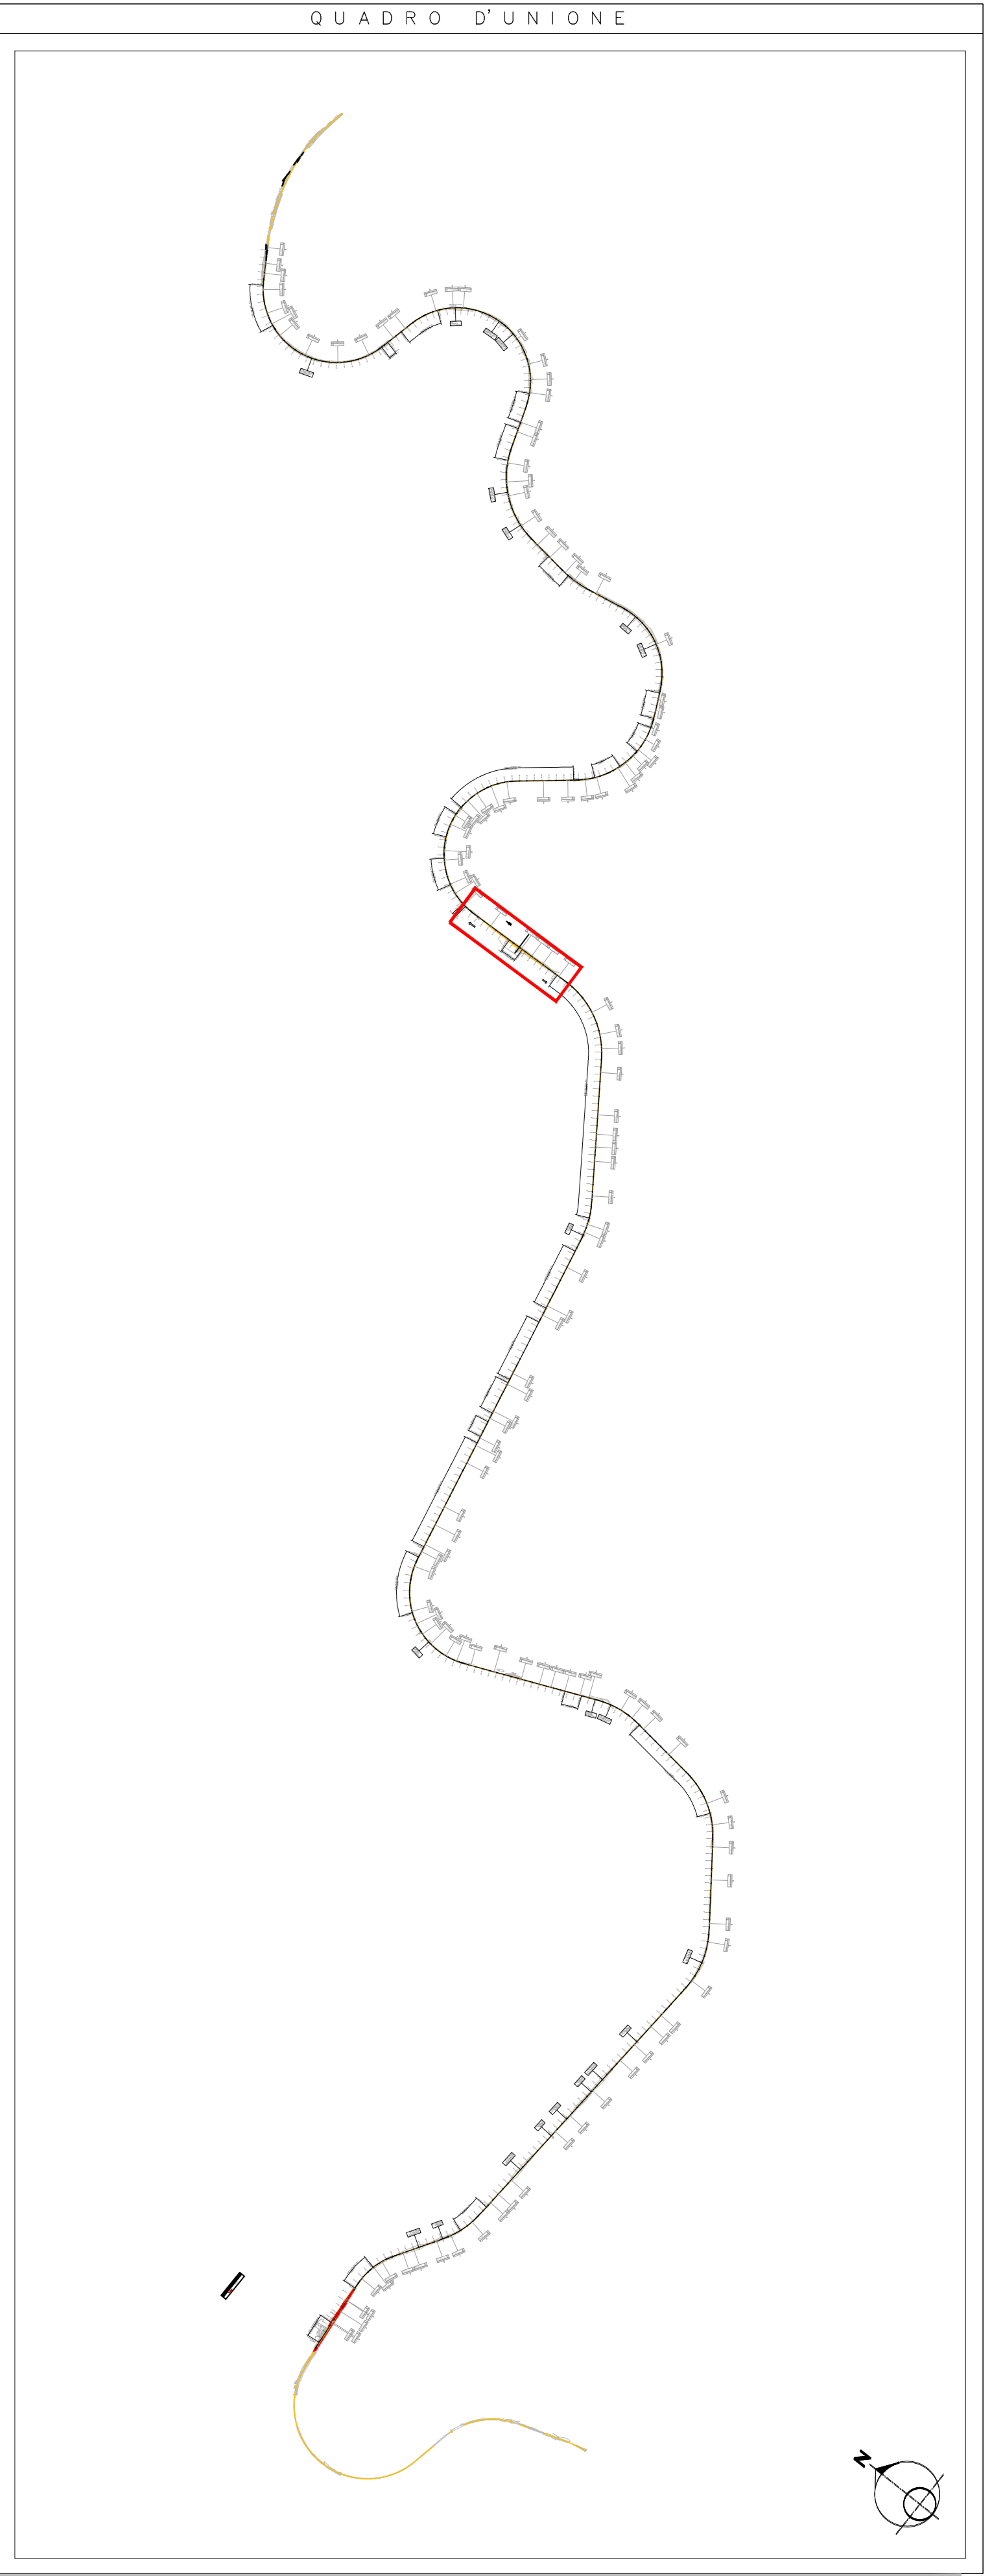

LEGENDA
 — BINARI DI PROGETTO
 — BINARI IN DEMOLIZIONE
 — BINARI ESISTENTI



COMMITTENTE:

 RETE FERROVIARIA ITALIANA
 GRUPPO FERROVIE DELLO STATO ITALIANE

PROGETTAZIONE:

 GRUPPO FERROVIE DELLO STATO ITALIANE

LINEA FERROVIARIA CATANIA C.LE - GELA
TRATTA FERROVIARIA CALTAGIRONE - GELA

PROGETTO DI FATTIBILITA' TECNICO ECONOMICA

S.O. PROGETTAZIONE LINEE, NODI E ARMAMENTO

RIPRISTINO TRATTA CALTAGIRONE - GELA
 LOTTO 2: RIPRISTINO TRATTA NISCEMI - GELA

TRACCIATO FERROVIARIO
 PLANIMETRIA DI STATO ATTUALE - PM PIANO CARBONE

SCALA:
 1:2000/200

COMMESSA	LOTTO	FASE	ENTE	TIPO DOC.	OPERADISCIPLINA	PROGR.	REV.
RS6K	00	R	13	P7	IF0002	001	A

Rev.	Descrizione	Redatto	Data	Verificato	Data	Approvato	Data	Autorizzato Data
A	Emissione definitiva	W.D.	09/09/2022	W.D.	09/09/2022	P. Basso	09/09/2022	V. Corbelli 09/09/2022

File: RS6K00R13P7IF0002001.DWG In. Elab.: