


SCAVI E BONIFICHE	12.00 m ²
SCAVO	10.90 m ²
RIEVAI	3.38 m ³
TERRINO VEGETALE	6.00 m ³
SOSTITUZIONE RIEVATO PIATTAFORMA	6.00 m ³
SOTTOSTRUTTURAZIONE FERROVIARIA	6.00 m ³
PALI	7.30 m
SVILUPPO PALI DEEP MIXING	7.30 m


UNICO2
Sezione N.: 181
Progressiva: 345+000.00

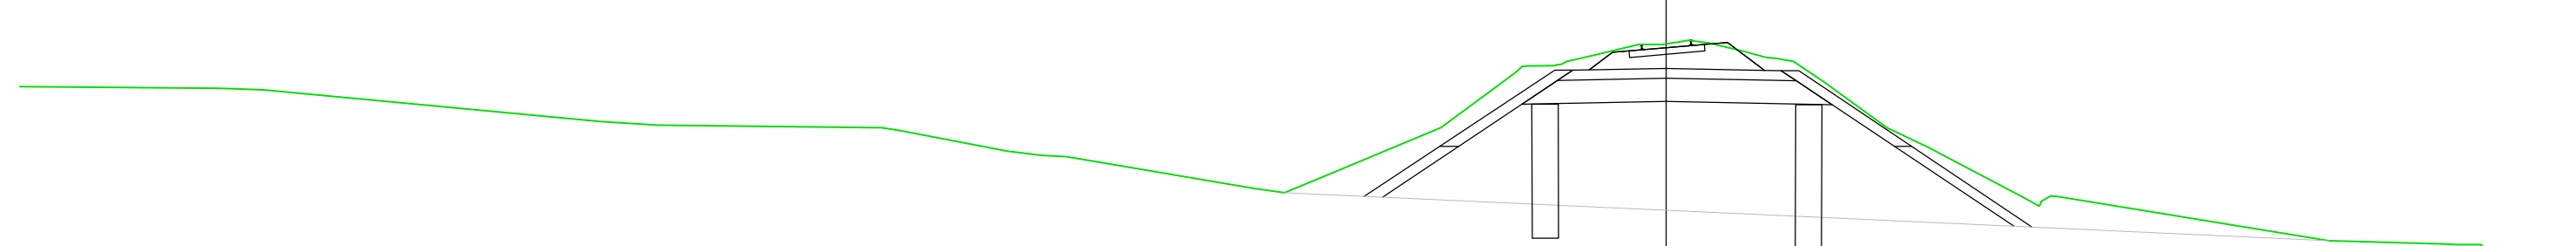

PROGRESSIVE TERRENO	167.20	-50.00																			
QUOTE TERRENO		167.25	167.20	166.74	166.11	165.05	164.08	164.08	163.51	162.89	162.20	161.44	160.53	160.53	160.00	159.16	158.20	157.20	156.00	154.80	
DISTANZE PARZIALI TERRENO		0.00		1.71		0.89			1.80												4.11
PROGRESSIVE PROGETTO																					
QUOTE PROGETTO																					
DISTANZE PARZIALI PROGETTO																					

SCAVI E BONIFICHE	10.90 m ²
SCAVO	10.90 m ²
RIEVAI	3.38 m ³
TERRINO VEGETALE	6.00 m ³
SOSTITUZIONE RIEVATO PIATTAFORMA	6.00 m ³
SOTTOSTRUTTURAZIONE FERROVIARIA	6.00 m ³
SUPERCOMPATTATO	6.90 m


UNICO2
Sezione N.: 187
Progressiva: 345+300.00

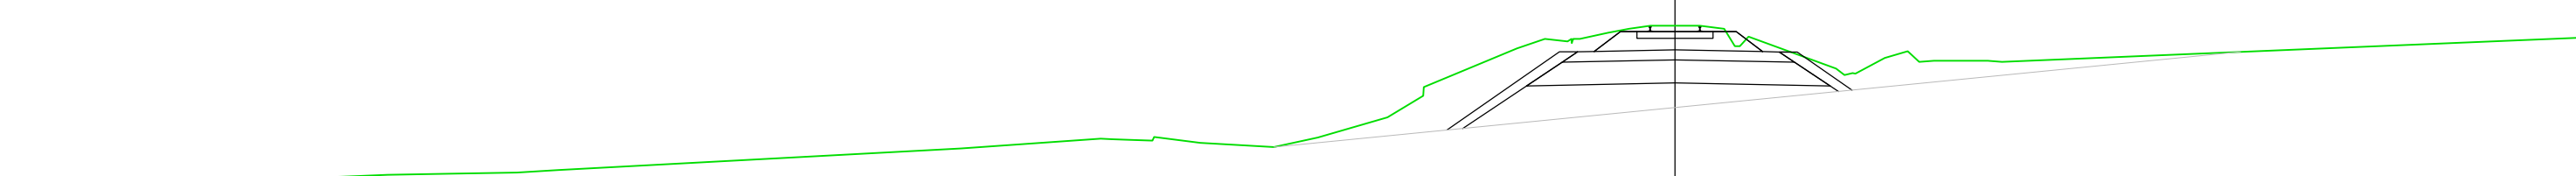

PROGRESSIVE TERRENO	159.87	159.87	
DISTANZE PARZIALI TERRENO		0.00																				
PROGRESSIVE PROGETTO																						
QUOTE PROGETTO																						
DISTANZE PARZIALI PROGETTO																						

SCAVI E BONIFICHE	12.00 m ²
SCAVO	10.90 m ²
RIEVAI	3.38 m ³
TERRINO VEGETALE	6.00 m ³
SOSTITUZIONE RIEVATO PIATTAFORMA	6.00 m ³
SOTTOSTRUTTURAZIONE FERROVIARIA	6.00 m ³
SUPERCOMPATTATO	6.50 m


UNICO2
Sezione N.: 182
Progressiva: 345+050.00

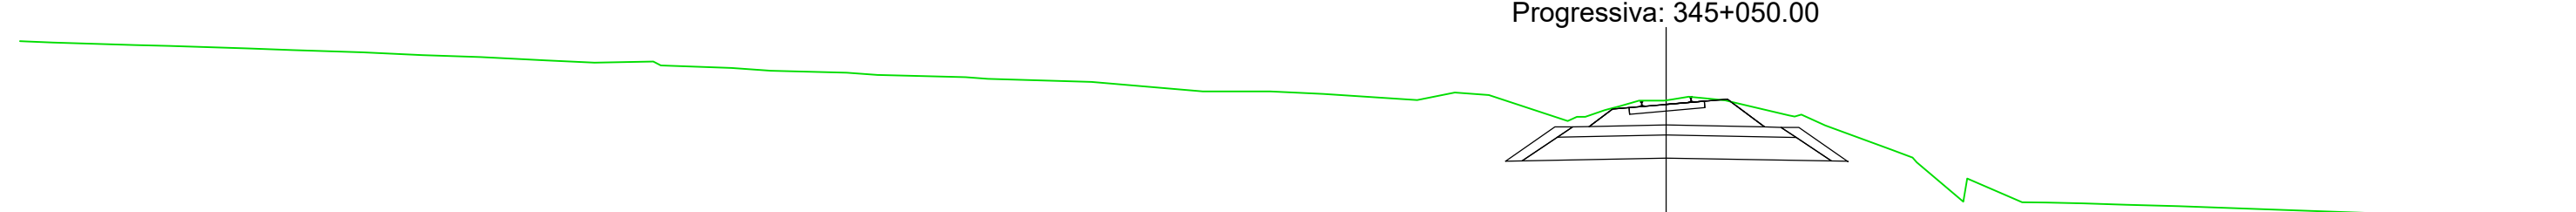

PROGRESSIVE PROGETTO																						
QUOTE PROGETTO																						
DISTANZE PARZIALI PROGETTO																						

SCAVI E BONIFICHE	9.00 m ²
SCAVO	8.00 m ²
RIEVAI	3.38 m ³
TERRINO VEGETALE	6.00 m ³
SOSTITUZIONE RIEVATO PIATTAFORMA	6.00 m ³
SOTTOSTRUTTURAZIONE FERROVIARIA	6.00 m ³
SUPERCOMPATTATO	6.80 m


UNICO2
Sezione N.: 188
Progressiva: 345+350.00

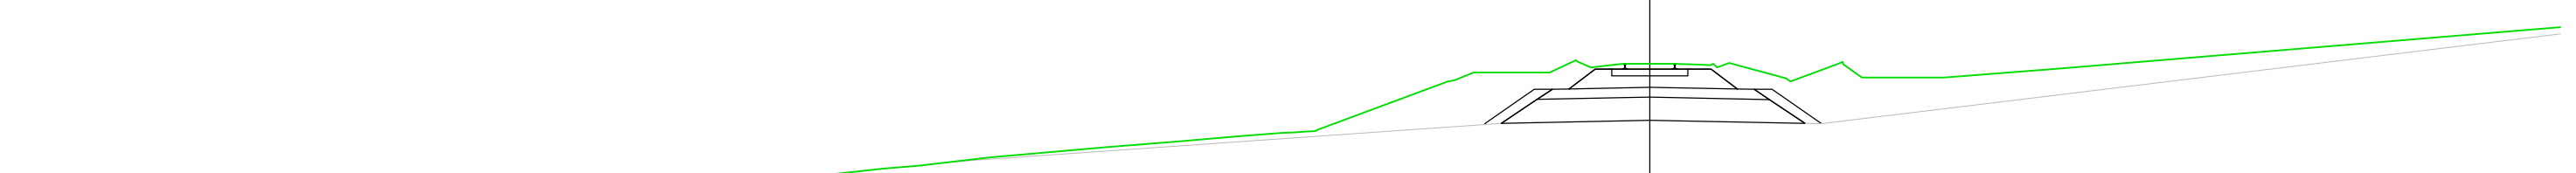

PROGRESSIVE PROGETTO																						
QUOTE PROGETTO																						
DISTANZE PARZIALI PROGETTO																						

SCAVI E BONIFICHE	12.00 m ²
SCAVO	10.90 m ²
RIEVAI	3.38 m ³
TERRINO VEGETALE	6.00 m ³
SOSTITUZIONE RIEVATO PIATTAFORMA	6.00 m ³
SOTTOSTRUTTURAZIONE FERROVIARIA	6.00 m ³
SUPERCOMPATTATO	6.80 m


UNICO2
Sezione N.: 186
Progressiva: 345+250.00

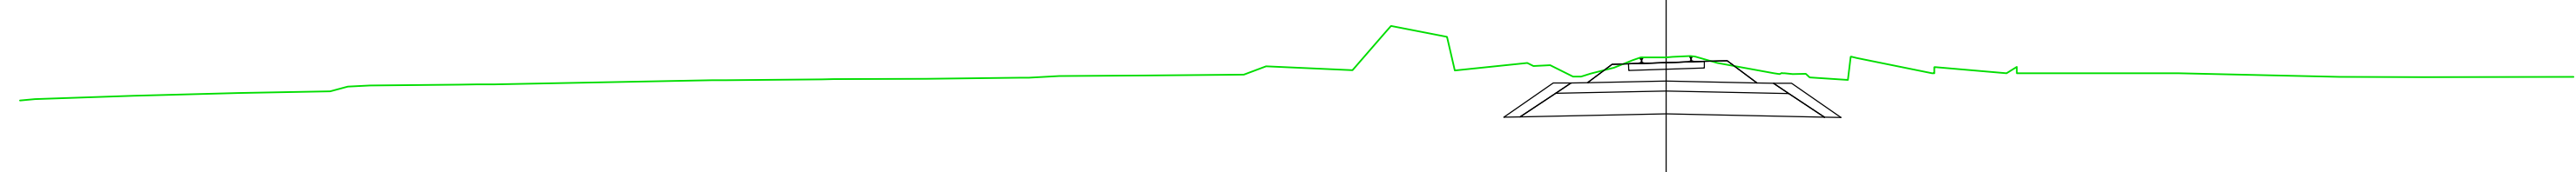

PROGRESSIVE PROGETTO																						
QUOTE PROGETTO																						
DISTANZE PARZIALI PROGETTO																						

SCAVI E BONIFICHE	10.90 m ²
SCAVO	10.90 m ²
RIEVAI	3.38 m ³
TERRINO VEGETALE	6.00 m ³
SOSTITUZIONE RIEVATO PIATTAFORMA	6.00 m ³
SOTTOSTRUTTURAZIONE FERROVIARIA	6.00 m ³
SUPERCOMPATTATO	6.50 m

UNICO2
Sezione N.: 189
Progressiva: 345+400.00

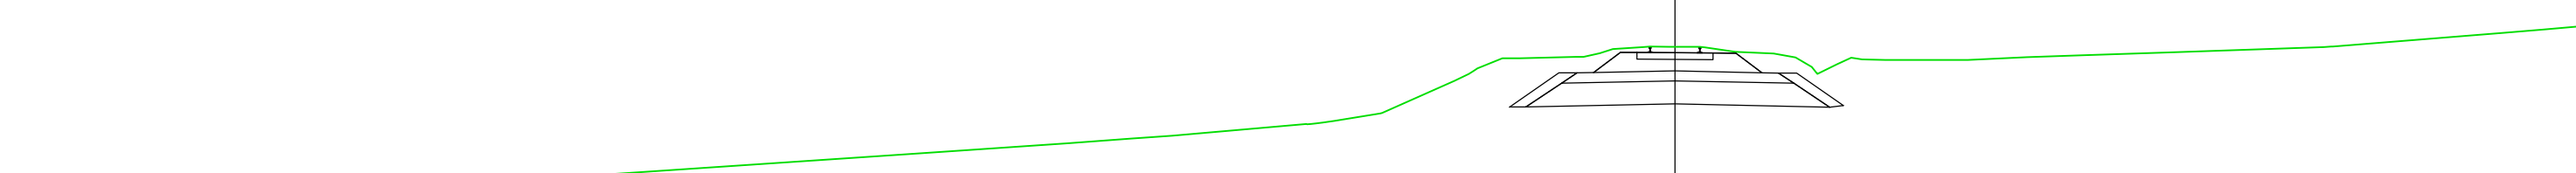

PROGRESSIVE PROGETTO																						
QUOTE PROGETTO																						
DISTANZE PARZIALI PROGETTO																						

NOTE:
1. Si osserva che nelle sezioni trasversali qui rappresentate non è stata riportata l'indicazione dei fassi di guardia ai piedi dei rilevati e del camminamento di 1.50m.
2. Si osserva che le presenti sezioni trasversali sono rappresentative dei movimenti terra e degli interventi collonari di stabilizzazione dei rilevati in deep mixing. In merito alle indicazioni del piano del ferro si rimanda agli elaborati di tracciato

COMMITTENTE:

PROGETTAZIONE:

LINEA FERROVIARIA CATANIA C.LE - GELA
TRATTA FERROVIARIA CALTAGIRONE - GELA

PROGETTO DI FATTIBILITA' TECNICO ECONOMICA
S. O. PROGETTAZIONE INTEGRATA SUD
RIPRISTINO TRATTA CALTAGIRONE - GELA
LOTTO 2: RIPRISTINO TRATTA NISCEMI - GELA

INFRASTRUTTURA
SEZIONI TRASVERSALI CON INTERVENTI
Sezioni trasversali Tav. 9

SCALA: 1:200

Rev.	Descrizione	Redatto	Data	Verificato	Data	Approvato	Data	Autorizzato Data
A	Emissione Definitiva	L. Bionacci	Agosto 2022	G. Pivrotto	Agosto 2022	P. Albano	Agosto 2022	