



KEY-PLAN

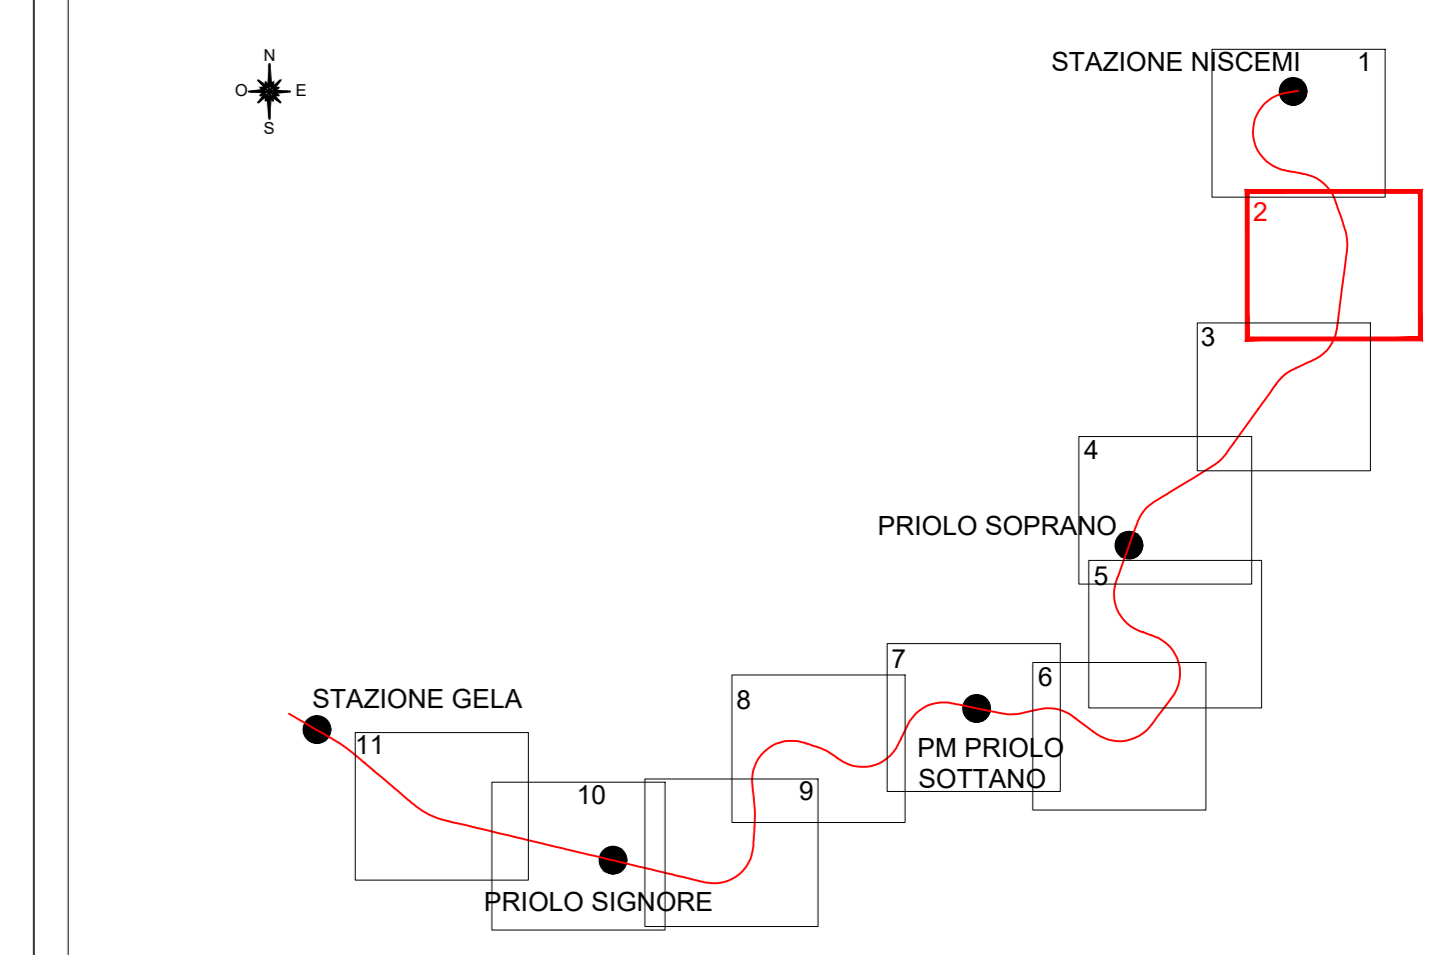

- LEGENDA INTERVENTI SUI RILEVATI**
- Intervento 1 - fino a 2 m
 - Intervento 2 - tra 2m e 6m
 - Intervento 3 - oltre i 6 m
 - Intervento 4 - sezione a mezza costa (altezza variabile)
- LEGENDA INTERVENTI MURI SOTTOSCARPA**
- Intervento muro ad "L"
 - Intervento muro ad "U"

- LEGENDA INTERVENTI DI IDRAULICA**
- CANALI RIVESTITI IN CLS E NUOVI TOMBINI SOTTO LA SEDE
- LEGENDA LIMITI DI INTERVENTO**
- LIMITI DI INTERVENTO

- GA Artificiale l = 20.0m**
- GA dell'Arcia lato Gela
 - GA Buon Fratello lato Cattagirone
 - GA Fratello 2 lato Cattagirone
 - GA Fratello 1 lato Gela
- Portale l = 6.0m**
- GA Samperi lato Cattagirone
 - GA Pernicaro lato Gela
 - GA Cotugno lato Cattagirone
 - GA Pisciotta lato Cattagirone
 - GA dell'Arcia lato Gela
 - GA Priolo-Soprano lato Cattagirone
 - GA Polizzi lato Gela
 - GA Buon Fratello lato Gela

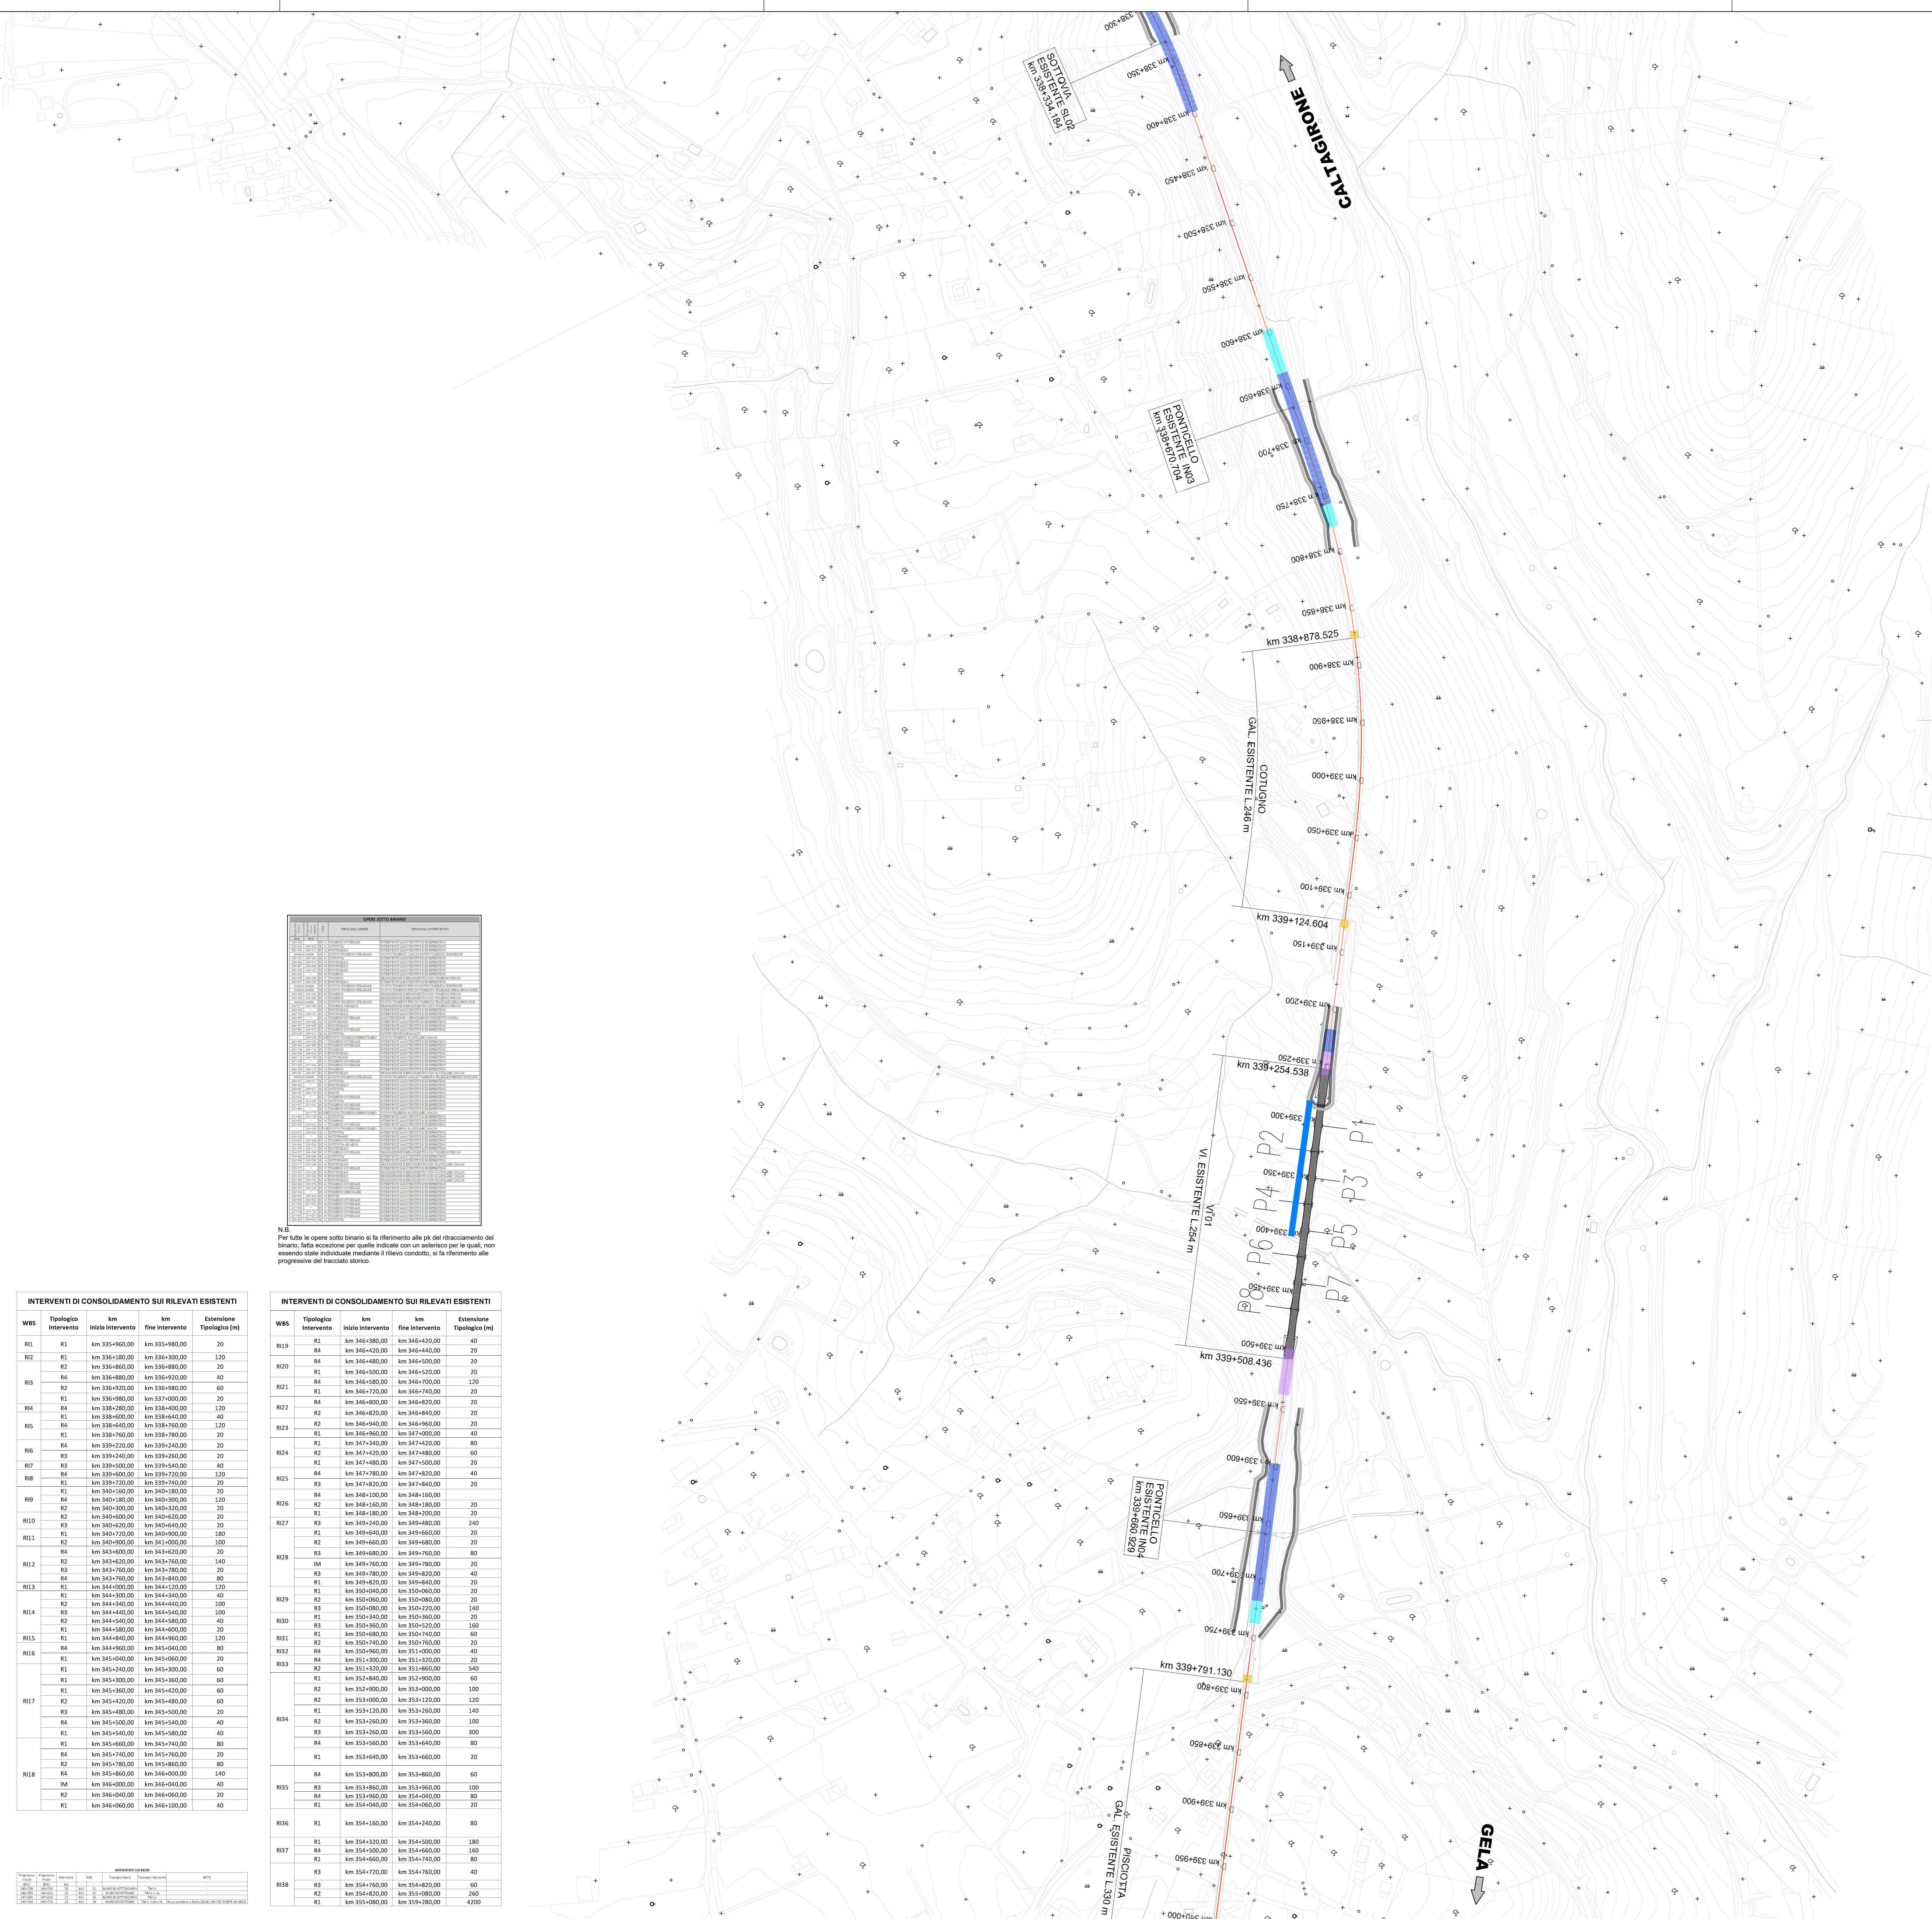

OPERE SOTTO BINARIO

Stazione	Descrizione	Quantità	Unità
STAZIONE NISCEMI
STAZIONE GELA

N.B. Per tutte le opere sotto binario si fa riferimento alle p.l. del ritracciamento del binario. Tutte le eccezioni per quelle indicate con un asterisco per le quali non essendo state individuate mediante il rilievo condotto, si fa riferimento alle progressive del tracciato storico.

INTERVENTI DI CONSOLIDAMENTO SUI RILEVATI ESISTENTI

WSS	Tipologia Intervento	km inizio intervento	km fine intervento	Estensione Tipologica (m)
R11	R1	km 335+900.00	km 335+980.00	20
R12	R1	km 336+180.00	km 336+300.00	120

INTERVENTI DI CONSOLIDAMENTO SUI RILEVATI ESISTENTI

WSS	Tipologia Intervento	km inizio intervento	km fine intervento	Estensione Tipologica (m)
R19	R4	km 346+120.00	km 346+420.00	40
R20	R4	km 346+120.00	km 346+420.00	20

COMMITTENTE: **RFI** RETE FERROVIARIA ITALIANA GRUPPO FERROVIE DELLO STATO ITALIANE

PROGETTAZIONE: **ITALFERR** GRUPPO FERROVIE DELLO STATO ITALIANE

LINEA FERROVIARIA CATANIA C.L.E - GELA

TRATTA FERROVIARIA CALTAGIRONE - GELA

PROGETTO DI FATTIBILITA' TECNICO ECONOMICA

S. O. PROGETTAZIONE INTEGRATA SUD

RIPRISTINO TRATTA CALTAGIRONE - GELA

LOTTO 2: RIPRISTINO TRATTA NISCEMI - GELA

OPERE CIVILI

Planimetria interventi di progetto - Tav. 2/11

SCALA: 1:2000

COMMESSA	LOTTO	FASE	ENTE	TIPO DOC.	OPERA/DISCIPLINA	PROGR.	REV.
RS6K	00	R	78	P6	OC0000	002	A

Rev.	Descrizione	Redatto	Data	Verificato	Data	Approvato	Data	Autorizzato Data
A	Emersione Definitiva	G. Fracalossi	2022	G. Fracalossi	2022	G. Fracalossi	2022	2022

File: RS6K00R78P6OC0000002A.dwg n. Elab.: