


KEY-PLAN

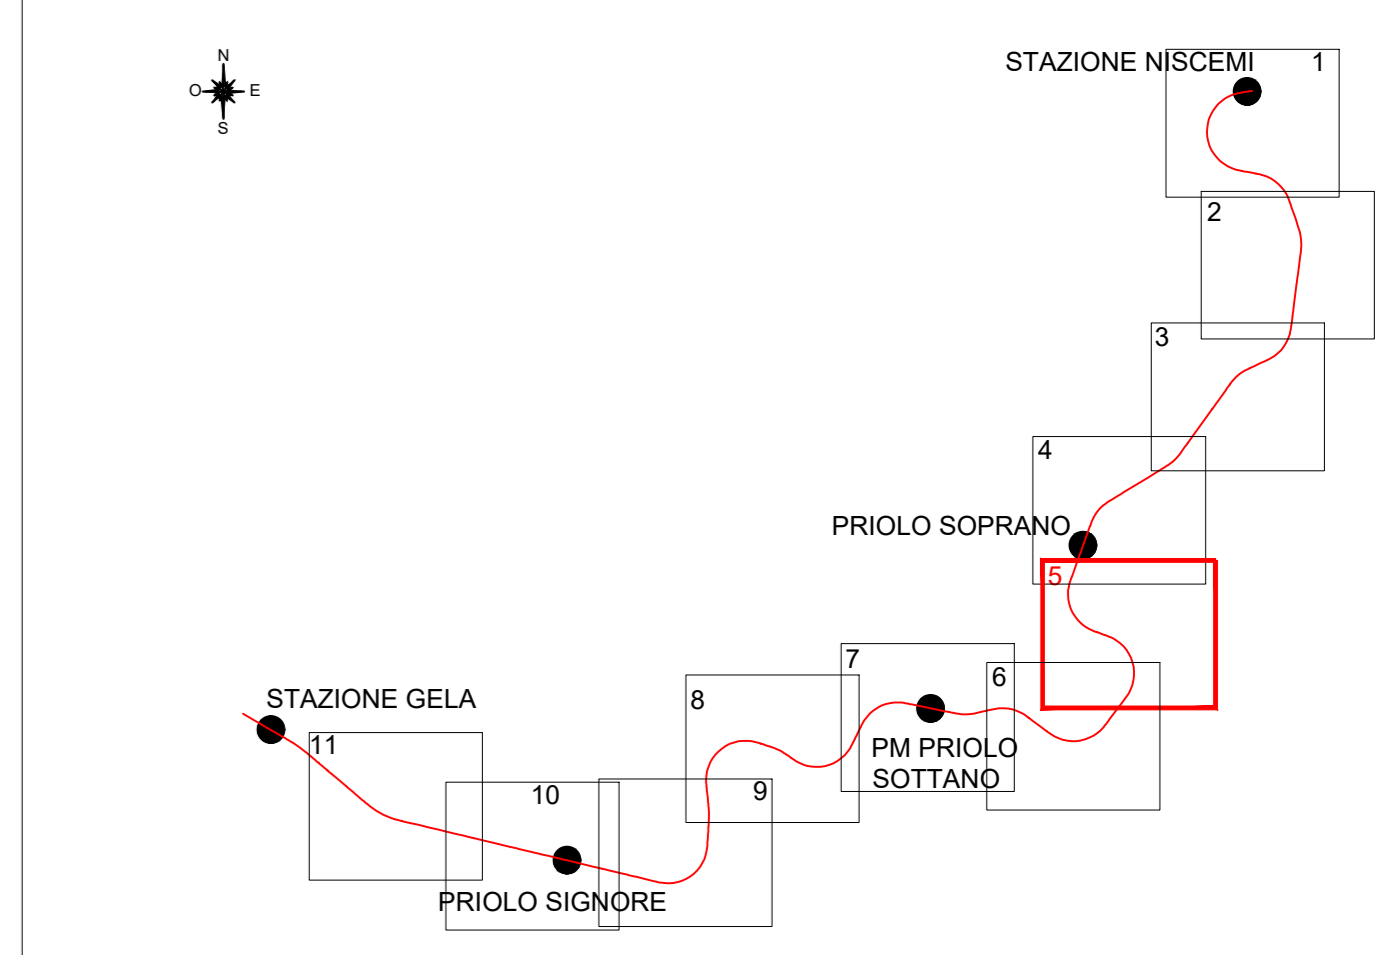

- LEGENDA INTERVENTI SUI RILEVATI**
- Intervento 1 - fino a 2 m
  - Intervento 2 - tra 2m e 6m
  - Intervento 3 - oltre i 6 m
  - Intervento 4 - sezione a mezza costa (altezza variabile)
- LEGENDA INTERVENTI MURI SOTTOSCARPA**
- Intervento muro ad "L"
  - Intervento muro ad "U"


- LEGENDA INTERVENTI DI IDRAULICA**
- CANALI RIVESTITI IN CLS E NUOVI TOMBINI SOTTO LA SEDE
- LEGENDA LIMITI DI INTERVENTO**
- LIMITI DI INTERVENTO
- GA Artificiale l = 20.0m**
- GA dell'Arzia lato Gela
  - GA Buon Fratello lato Cattagirone
  - GA Fratello 1 lato Cattagirone
  - GA Fratello 2 lato Gela
  - GA Fratello 2 lato Gela
- Portali l = 6.0m**
- GA Samperi lato Cattagirone
  - GA Pernicaro lato Cattagirone
  - GA Cotugno lato Cattagirone
  - GA Pisciotta lato Cattagirone
  - GA dell'Arzia lato Gela
  - GA Priolo Soprano lato Cattagirone
  - GA Polizzi lato Cattagirone
  - GA Buon Fratello lato Gela



N.B. Per tutte le opere sotto binario si fa riferimento alla p.a. del tracciamento del binario. Fatta eccezione per quelle indicate con un asterisco per le quali, non essendo state individuate mediante il rilievo condotto, si fa riferimento alle progressive del fascio storico.


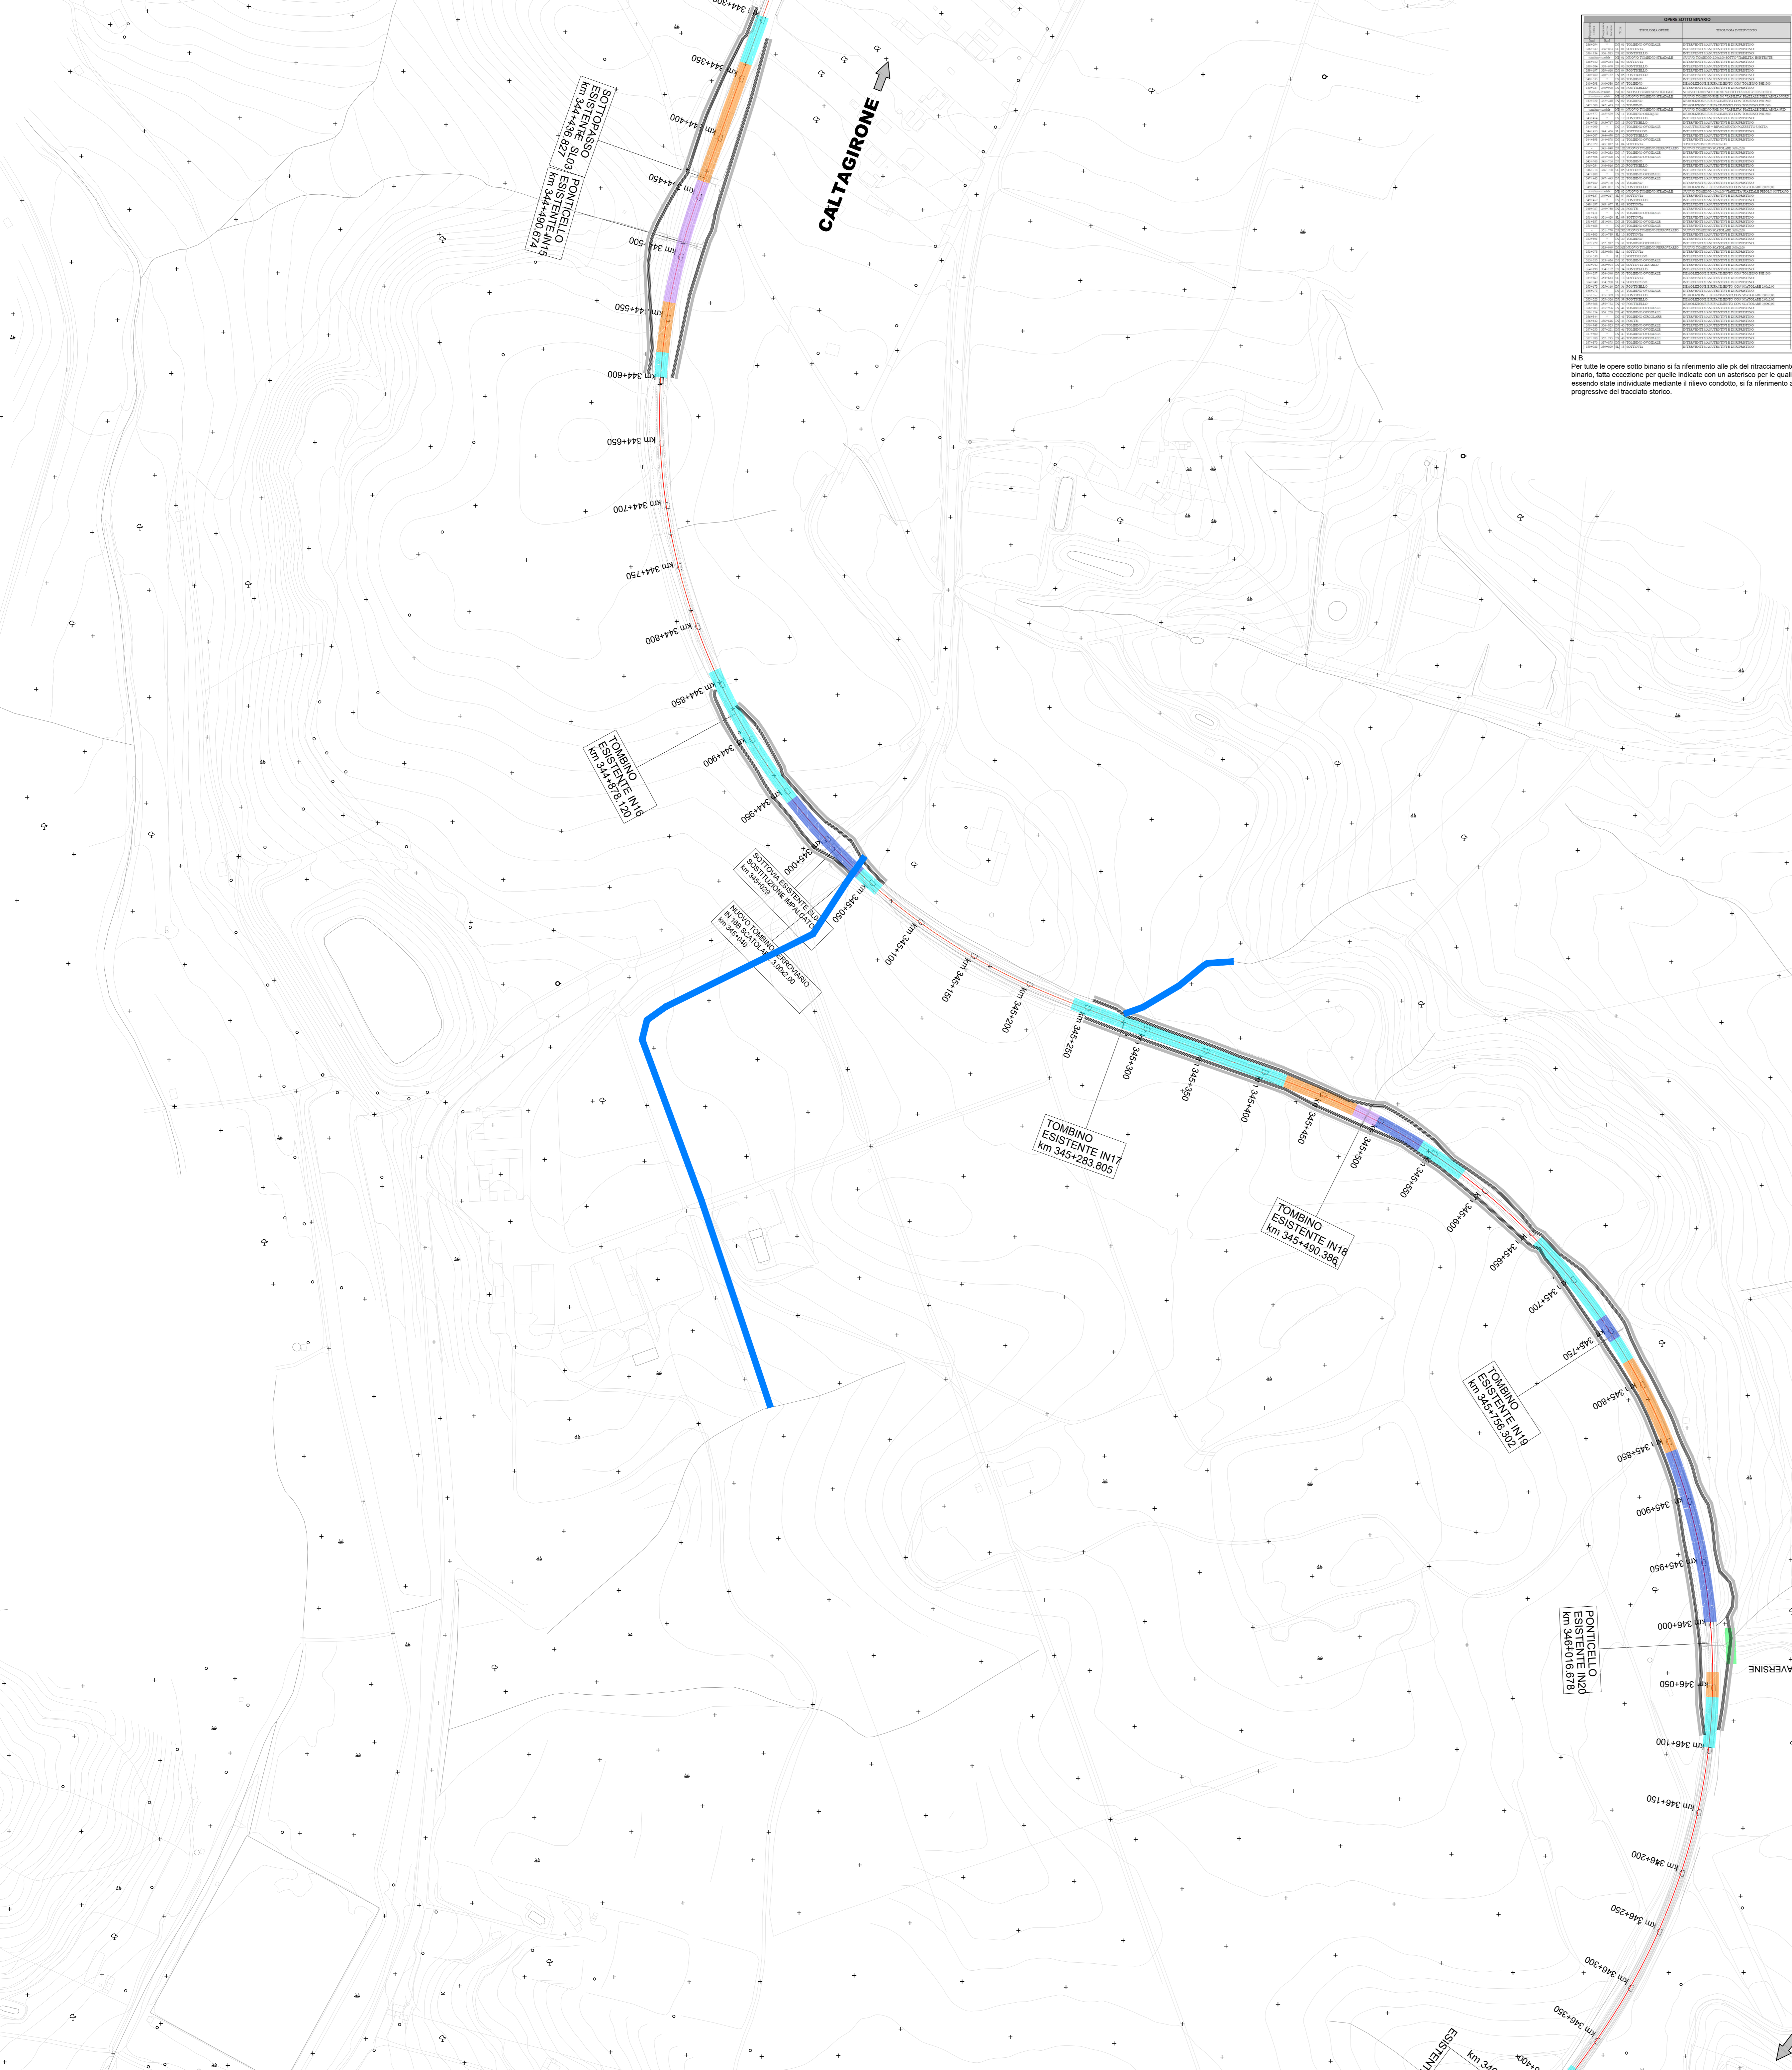

COMMITTENTE: RETE FERROVIARIA ITALIANA GRUPPO FERROVIE DELLO STATO ITALIANO

PROGETTAZIONE: GRUPPO FERROVIE DELLO STATO ITALIANO

**LINEA FERROVIARIA CATANIA C.LE - GELA**

**TRATTA FERROVIARIA CALTAGIRONE - GELA**

**PROGETTO DI FATTIBILITA' TECNICO ECONOMICA**

**S. O. PROGETTAZIONE INTEGRATA SUD**

**RIPRISTINO TRATTA CALTAGIRONE - GELA**

**LOTTO 2: RIPRISTINO TRATTA NISCEMI - GELA**

**OPERE CIVILI**

Planimetria interventi di progetto - Tav. S/11

SCALA: 1:2000

COMMESSA LOTTO FASE ENTE TIPO DOC. OPERA/DISCIPLINA PROGR. REV.

RS6K 00 R 78 P6 OC0000 005 A

Rev.	Descrizione	Redatto	Data	Verificato	Data	Approvato	Data	Autorizzato	Data
A	Emissione Definitiva		11/04/2022		12/04/2022		12/04/2022		12/04/2022

File: RS6KOR78P6OC000005A.dwg n. Elab.: