


KEY-PLAN

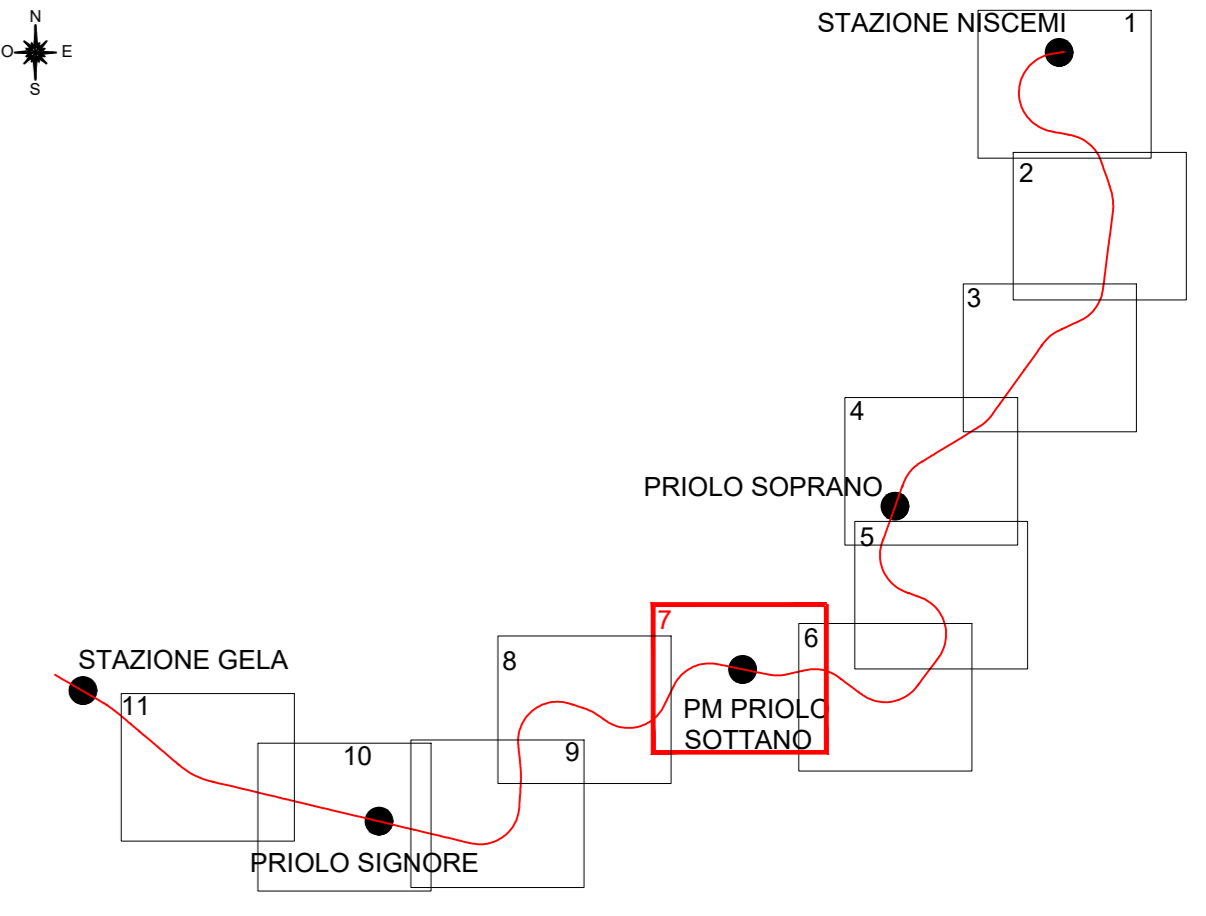

- LEGENDA INTERVENTI SUI RILEVATI
Intervento 1 - fino a 2 m
Intervento 2 - tra 2m e 6m
Intervento 3 - oltre i 6 m
Intervento 4 - sezione a mezza costa (altezza variabile)
LEGENDA INTERVENTI MURI SOTTOSCARPA
Intervento muro ad "L"
Intervento muro ad "U"

- LEGENDA INTERVENTI DI IDRAULICA
CANALI RIVESTITI IN CLS E NUOVI TOMBINI SOTTO LA SEDE

- LEGENDA LIMITI DI INTERVENTO
LIMITI DI INTERVENTO

- GA Artificiale l = 20.0m
GA dell'Arcaia lato Gela
GA Fratello 1 lato Caltagirone
GA Fratello 2 lato Caltagirone
GA Fratello 2 lato Gela
Portale l = 6.0m
GA Samperi lato Caltagirone
GA Pernicaro lato Gela
GA Cotugno lato Caltagirone
GA Pisciotta lato Gela
GA dell'Arcaia lato Caltagirone
GA Priolo Soprano lato Caltagirone
GA Polizzi lato Gela
GA Buon Fratello lato Gela

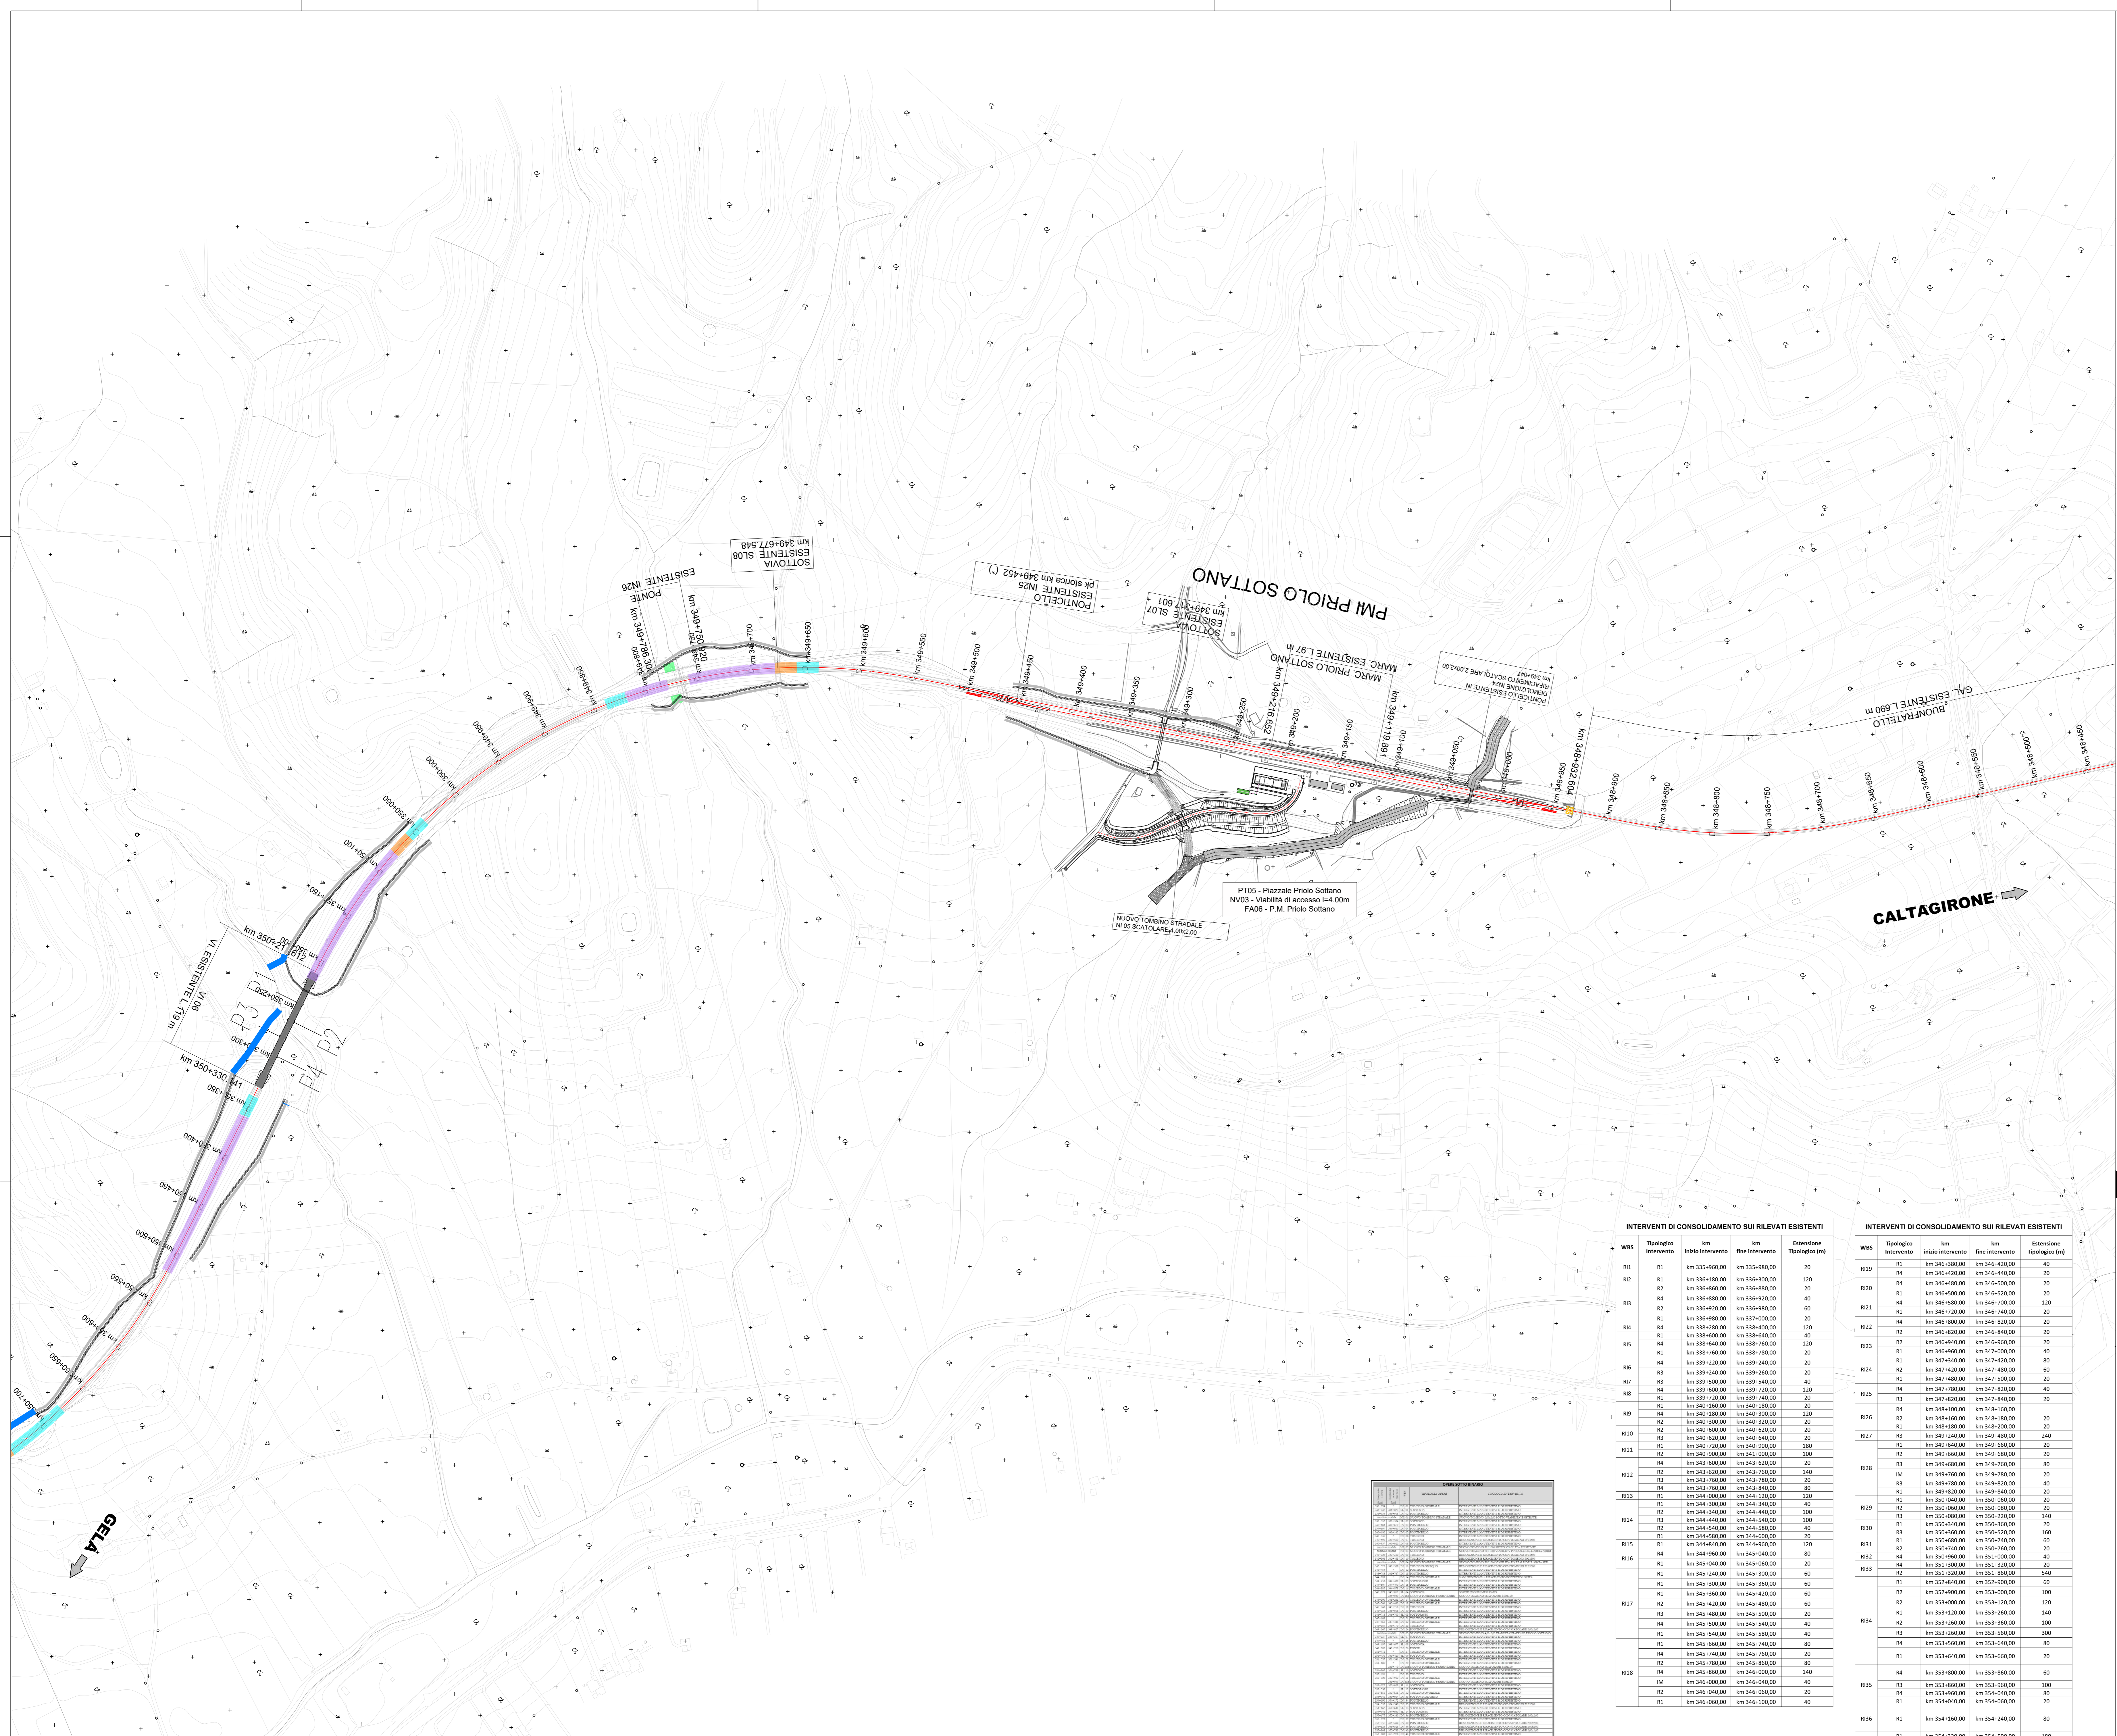


Table with 5 columns: WBS, Tipologico Intervento, km inizio intervento, km fine intervento, Estensione Tipologica (m). Contains data for interventions R1 through R18.

Table with 5 columns: WBS, Tipologico Intervento, km inizio intervento, km fine intervento, Estensione Tipologica (m). Contains data for interventions R19 through R38.

Table with 4 columns: WBS, Tipologico Intervento, km inizio intervento, km fine intervento, Estensione Tipologica (m). Contains data for interventions R39 through R48.

Project information block including COMMITTEE (RFI), PROJECTIONS (ITALFERR), LINEA FERROVIARIA CATANIA C.LE - GELA, TRATTA FERROVIARIA CALTAGIRONE - GELA, PROGETTO DI FATTIBILITA' TECNICO ECONOMICA, S. O. PROGETTAZIONE INTEGRATA SUD, RIPRISTINO TRATTA CALTAGIRONE - GELA, LOTTO 2: RIPRISTINO TRATTA NISCEMI - GELA, OPERE CIVILI, Planimetria interventi di progetto - Tav. 7/11, SCALE: 1:2000, COMMISSIONER, LOTTO FASE ENTE TIPO DOC. OPERA/DISCIPLINA, PROG. REV., and a table with columns: Rev., Descrizione, C. Ricordo, Data, Verificato, Data, Approvato, Data, Autorizzato Data.