

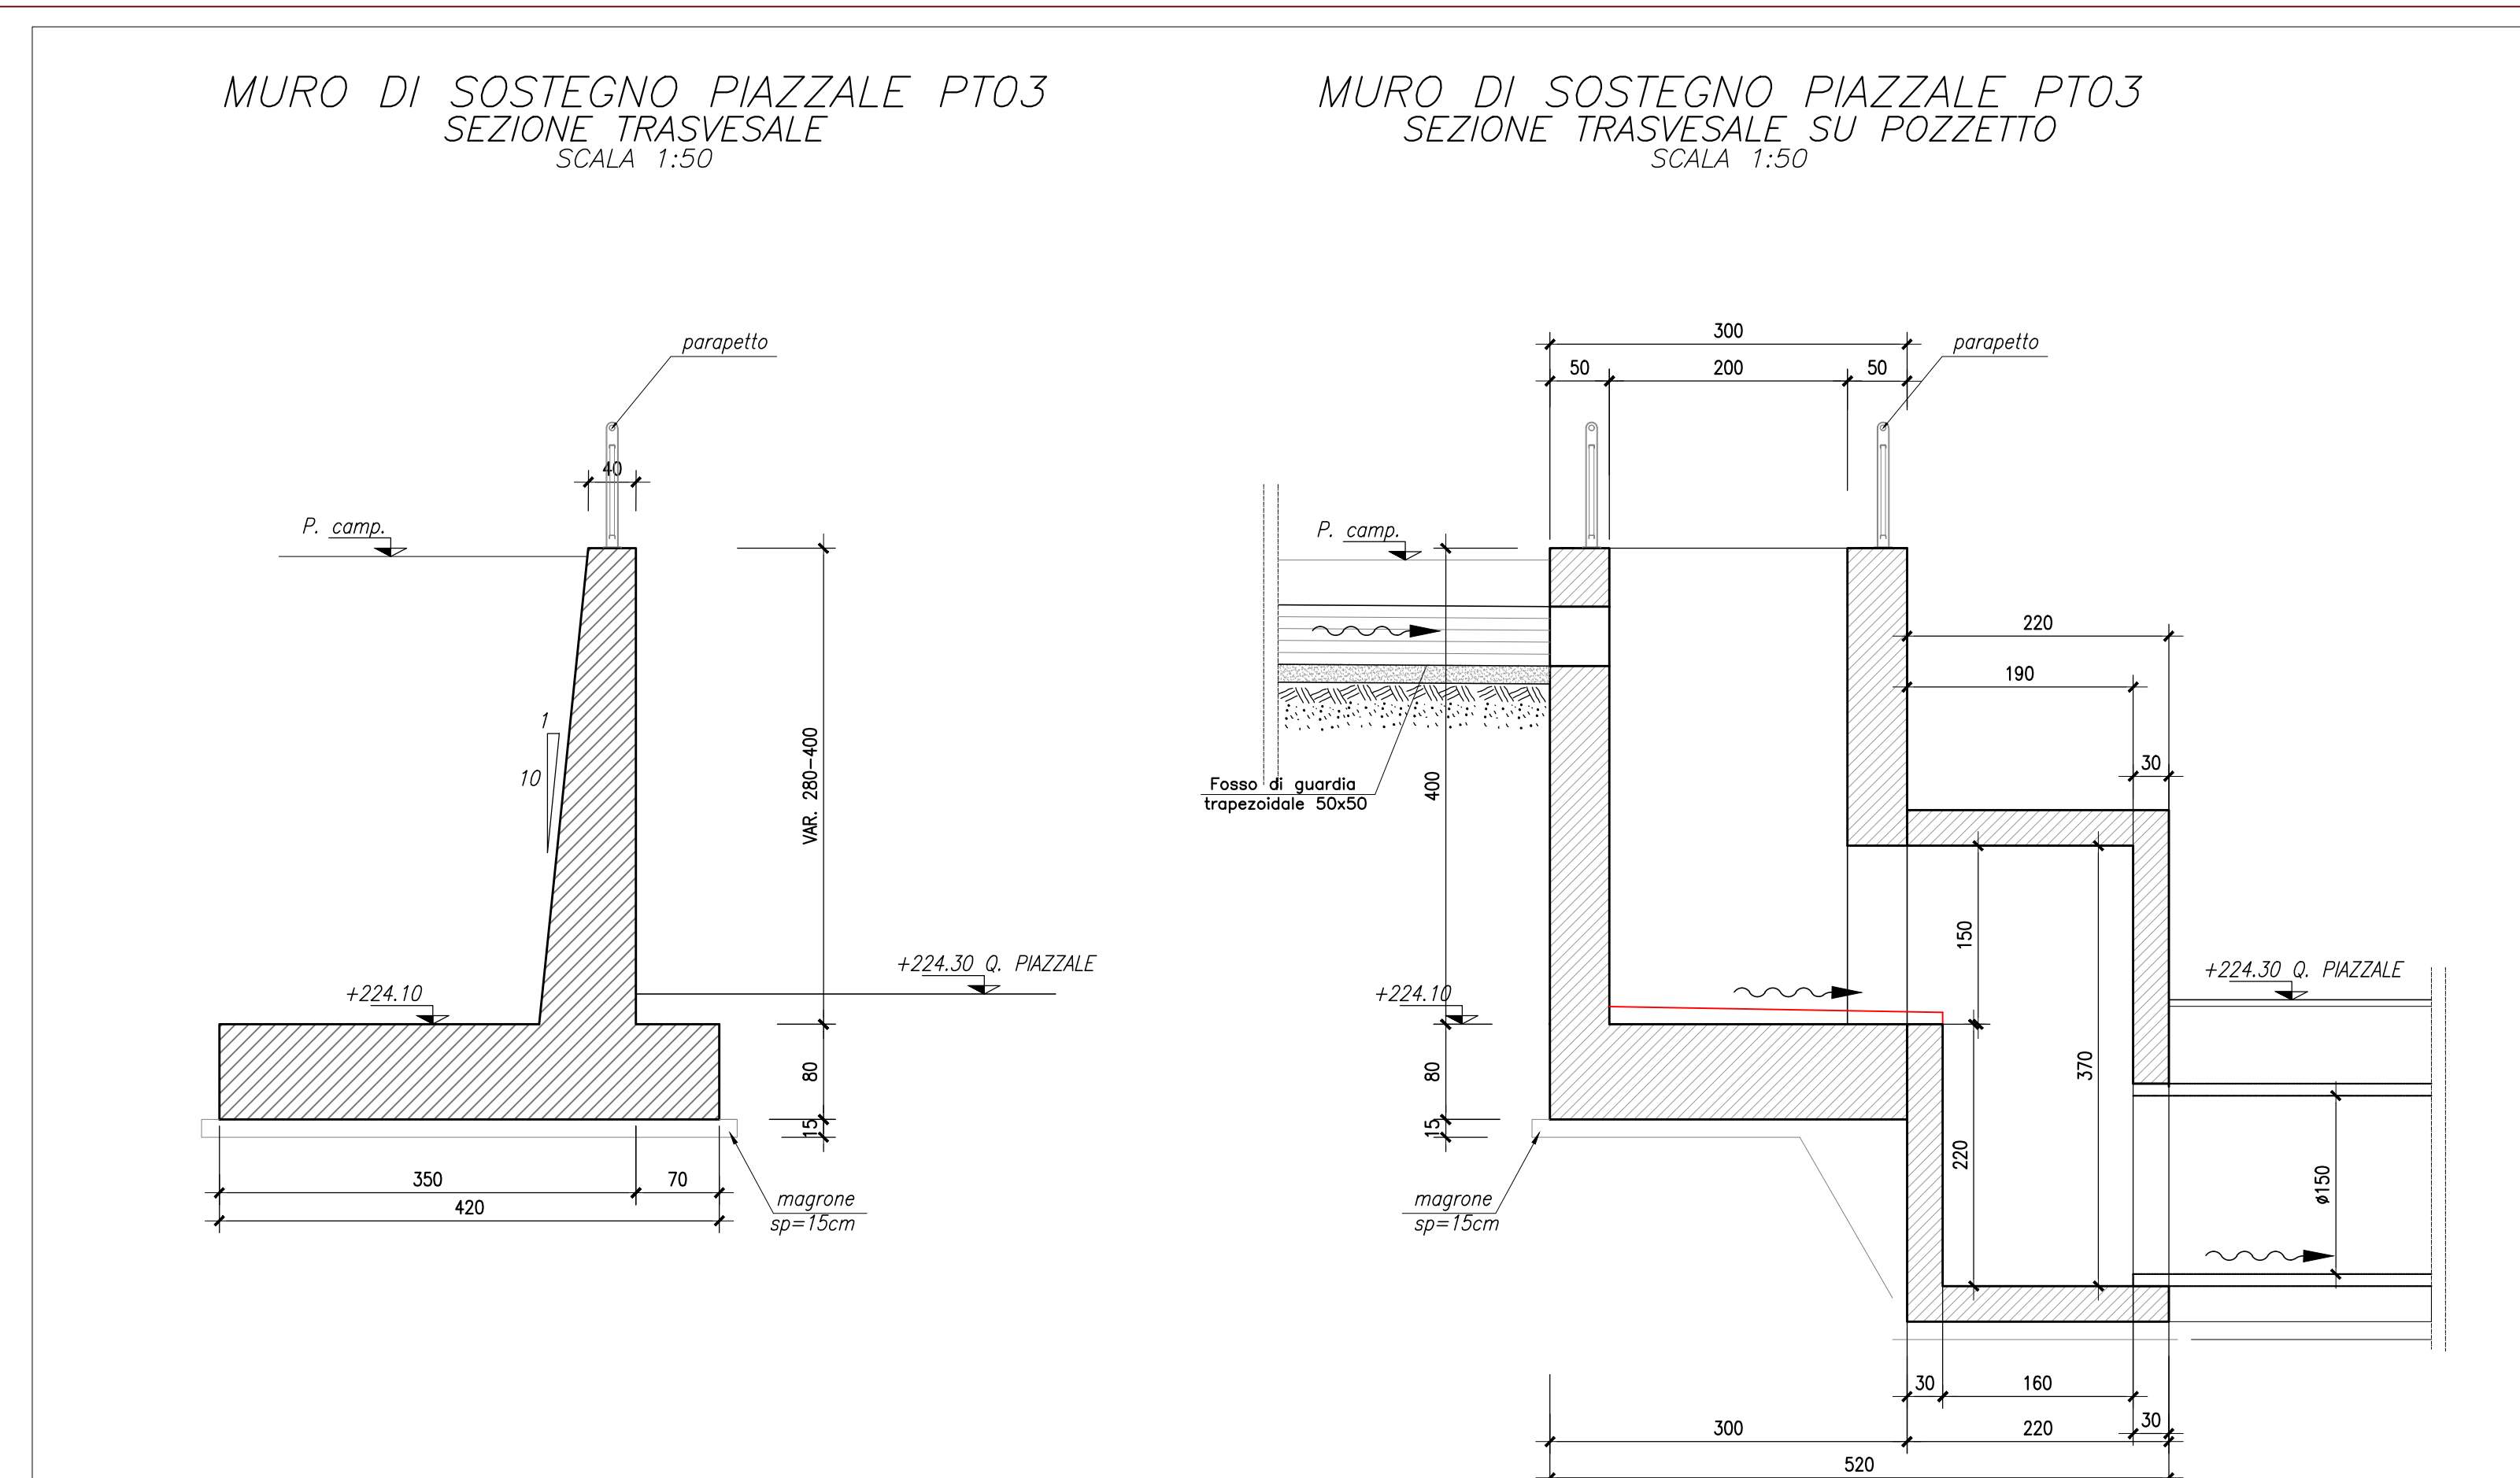
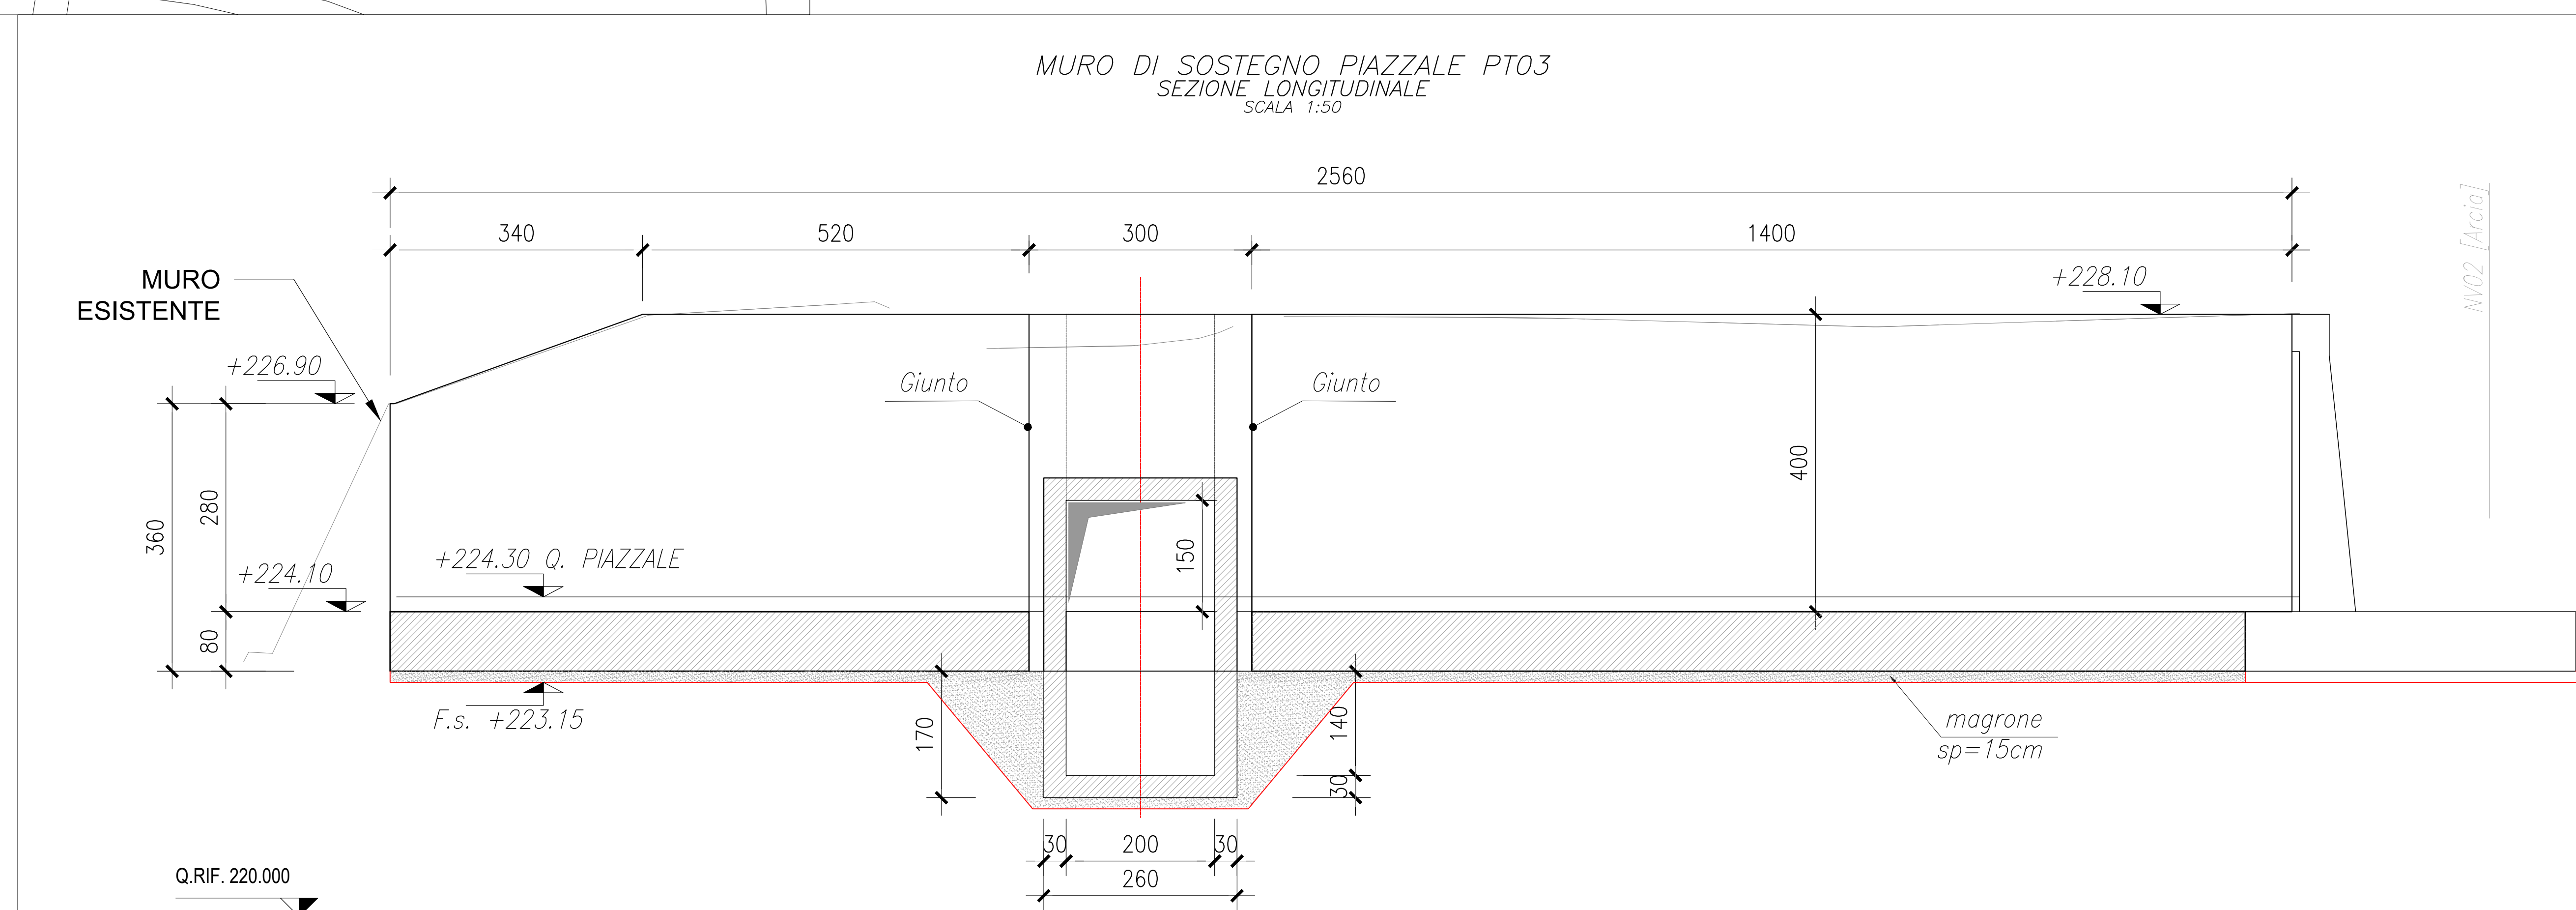


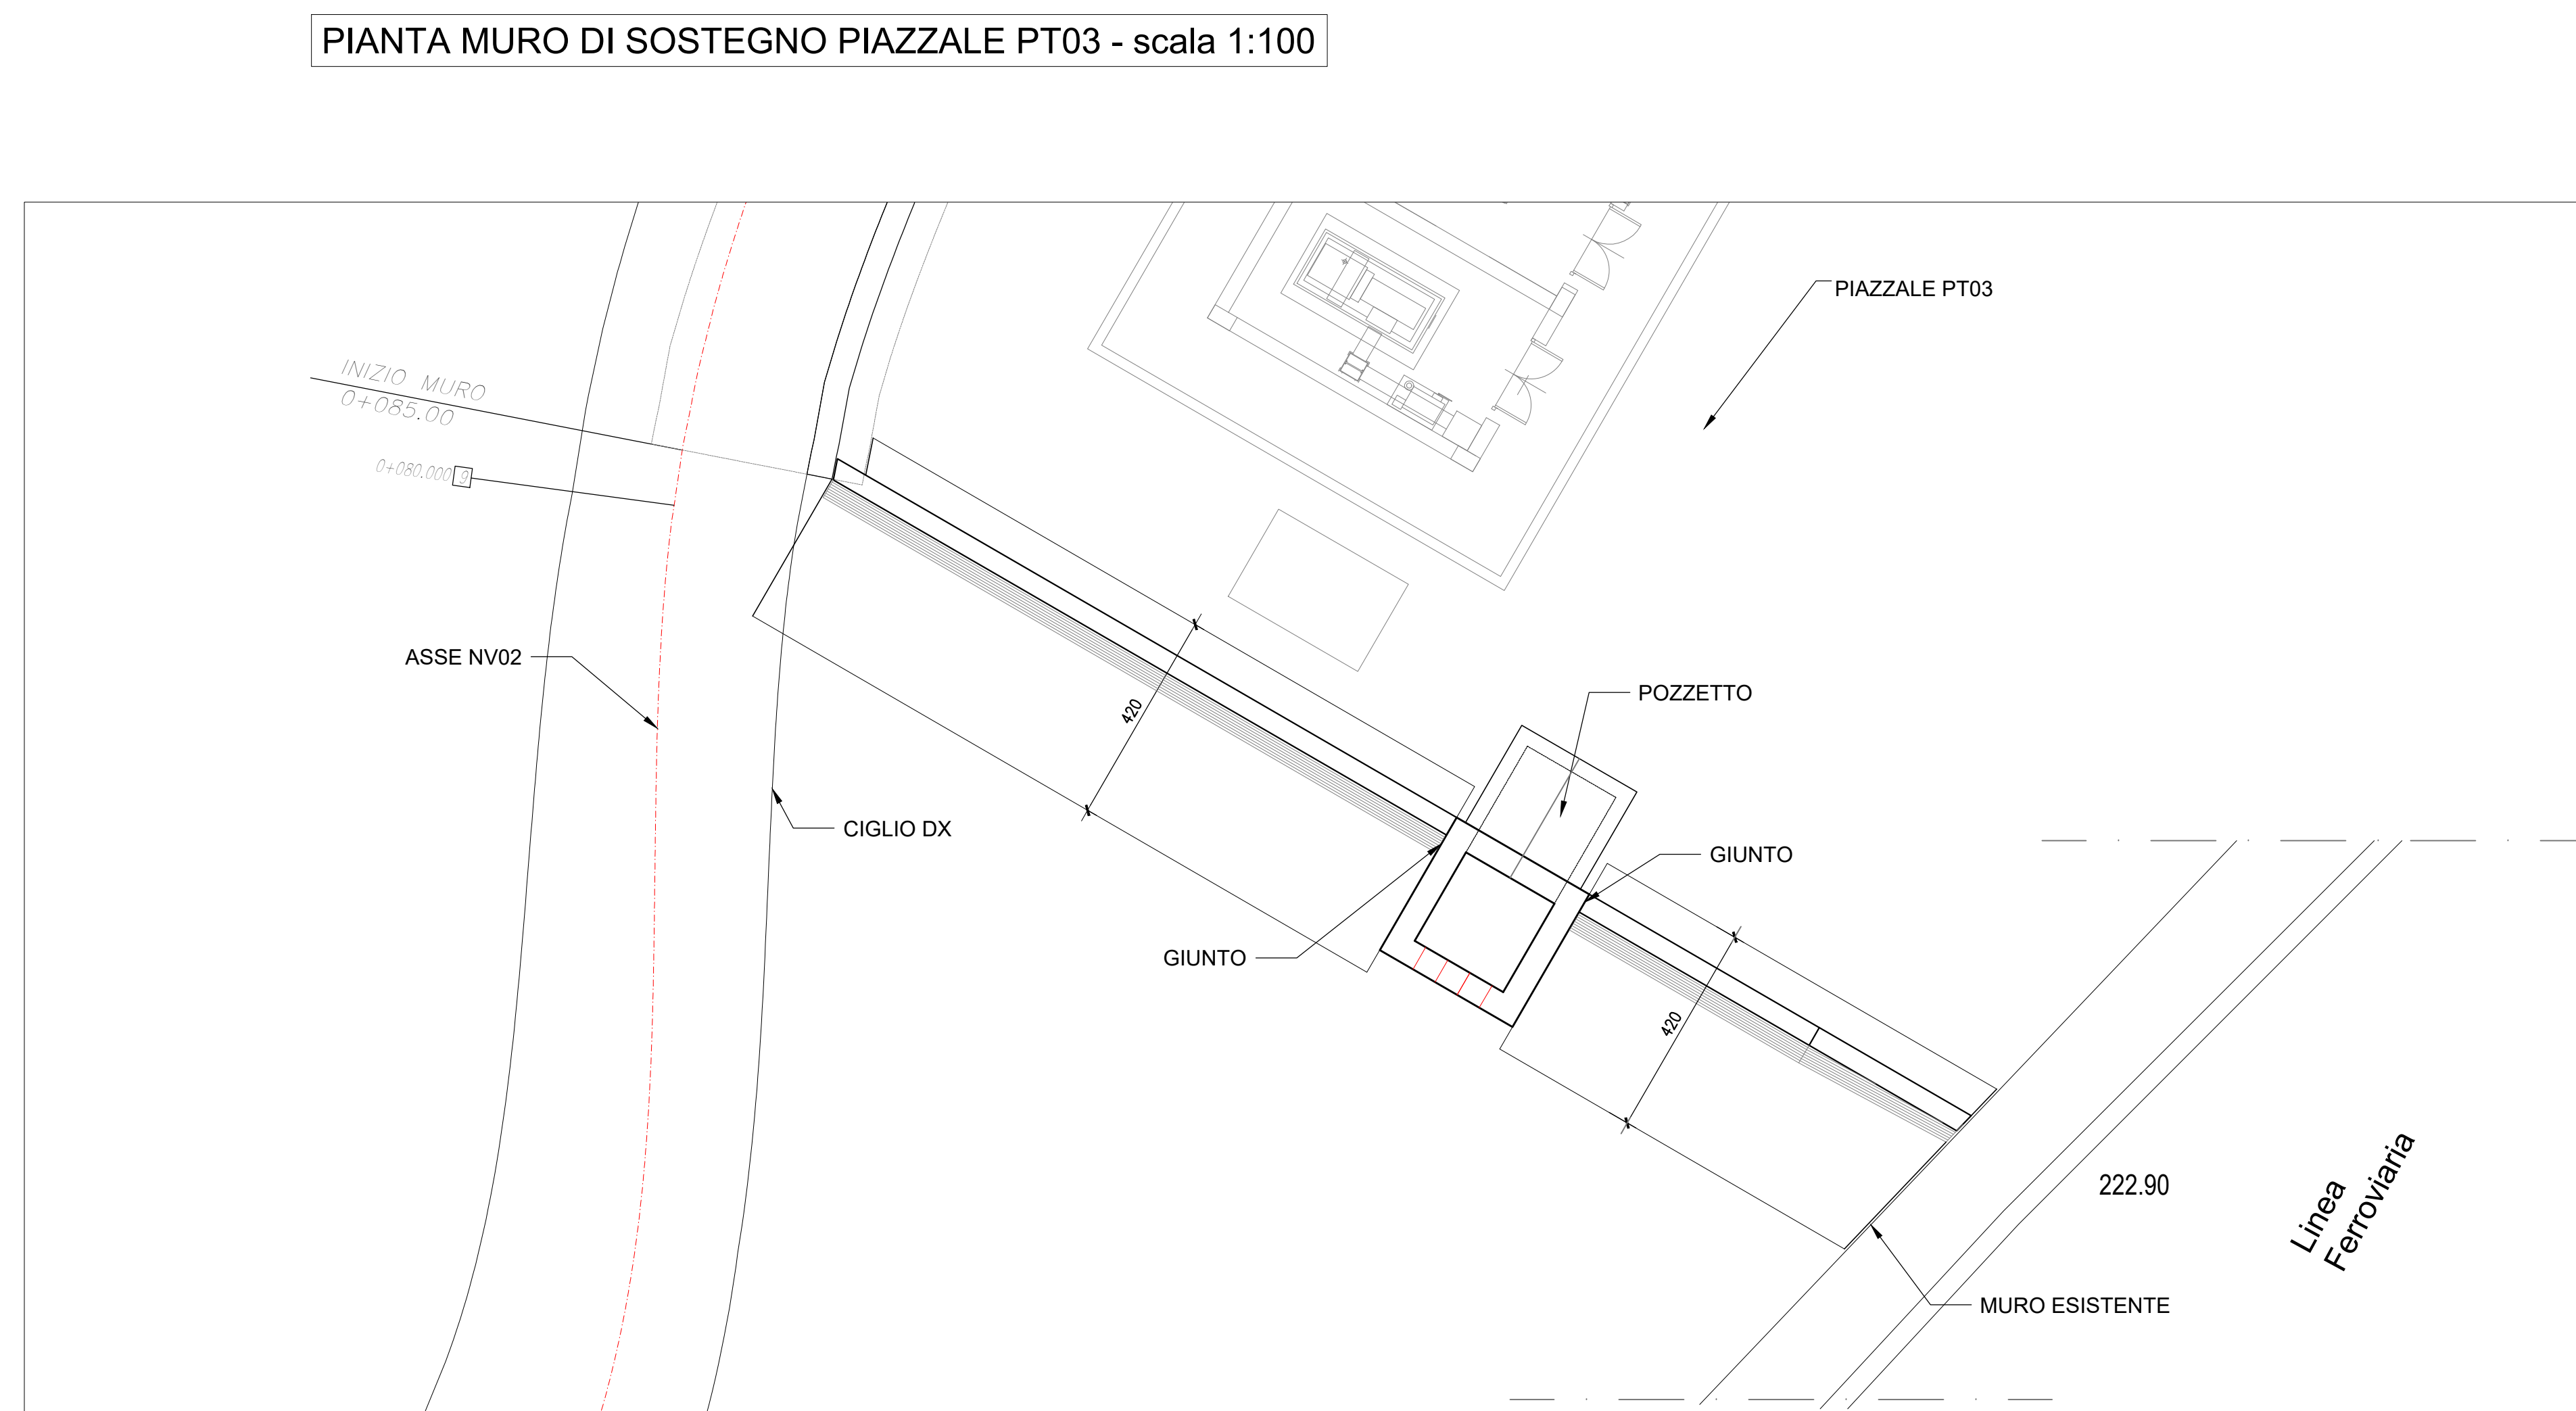

NOTA:
- PER LA TABELLA MATERIALI E LA TABELLA INCIDENZE FARE RIFERIMENTO ALL' ELABORATO:
RS6K00R78TTOC0000001

COMMITTENTE

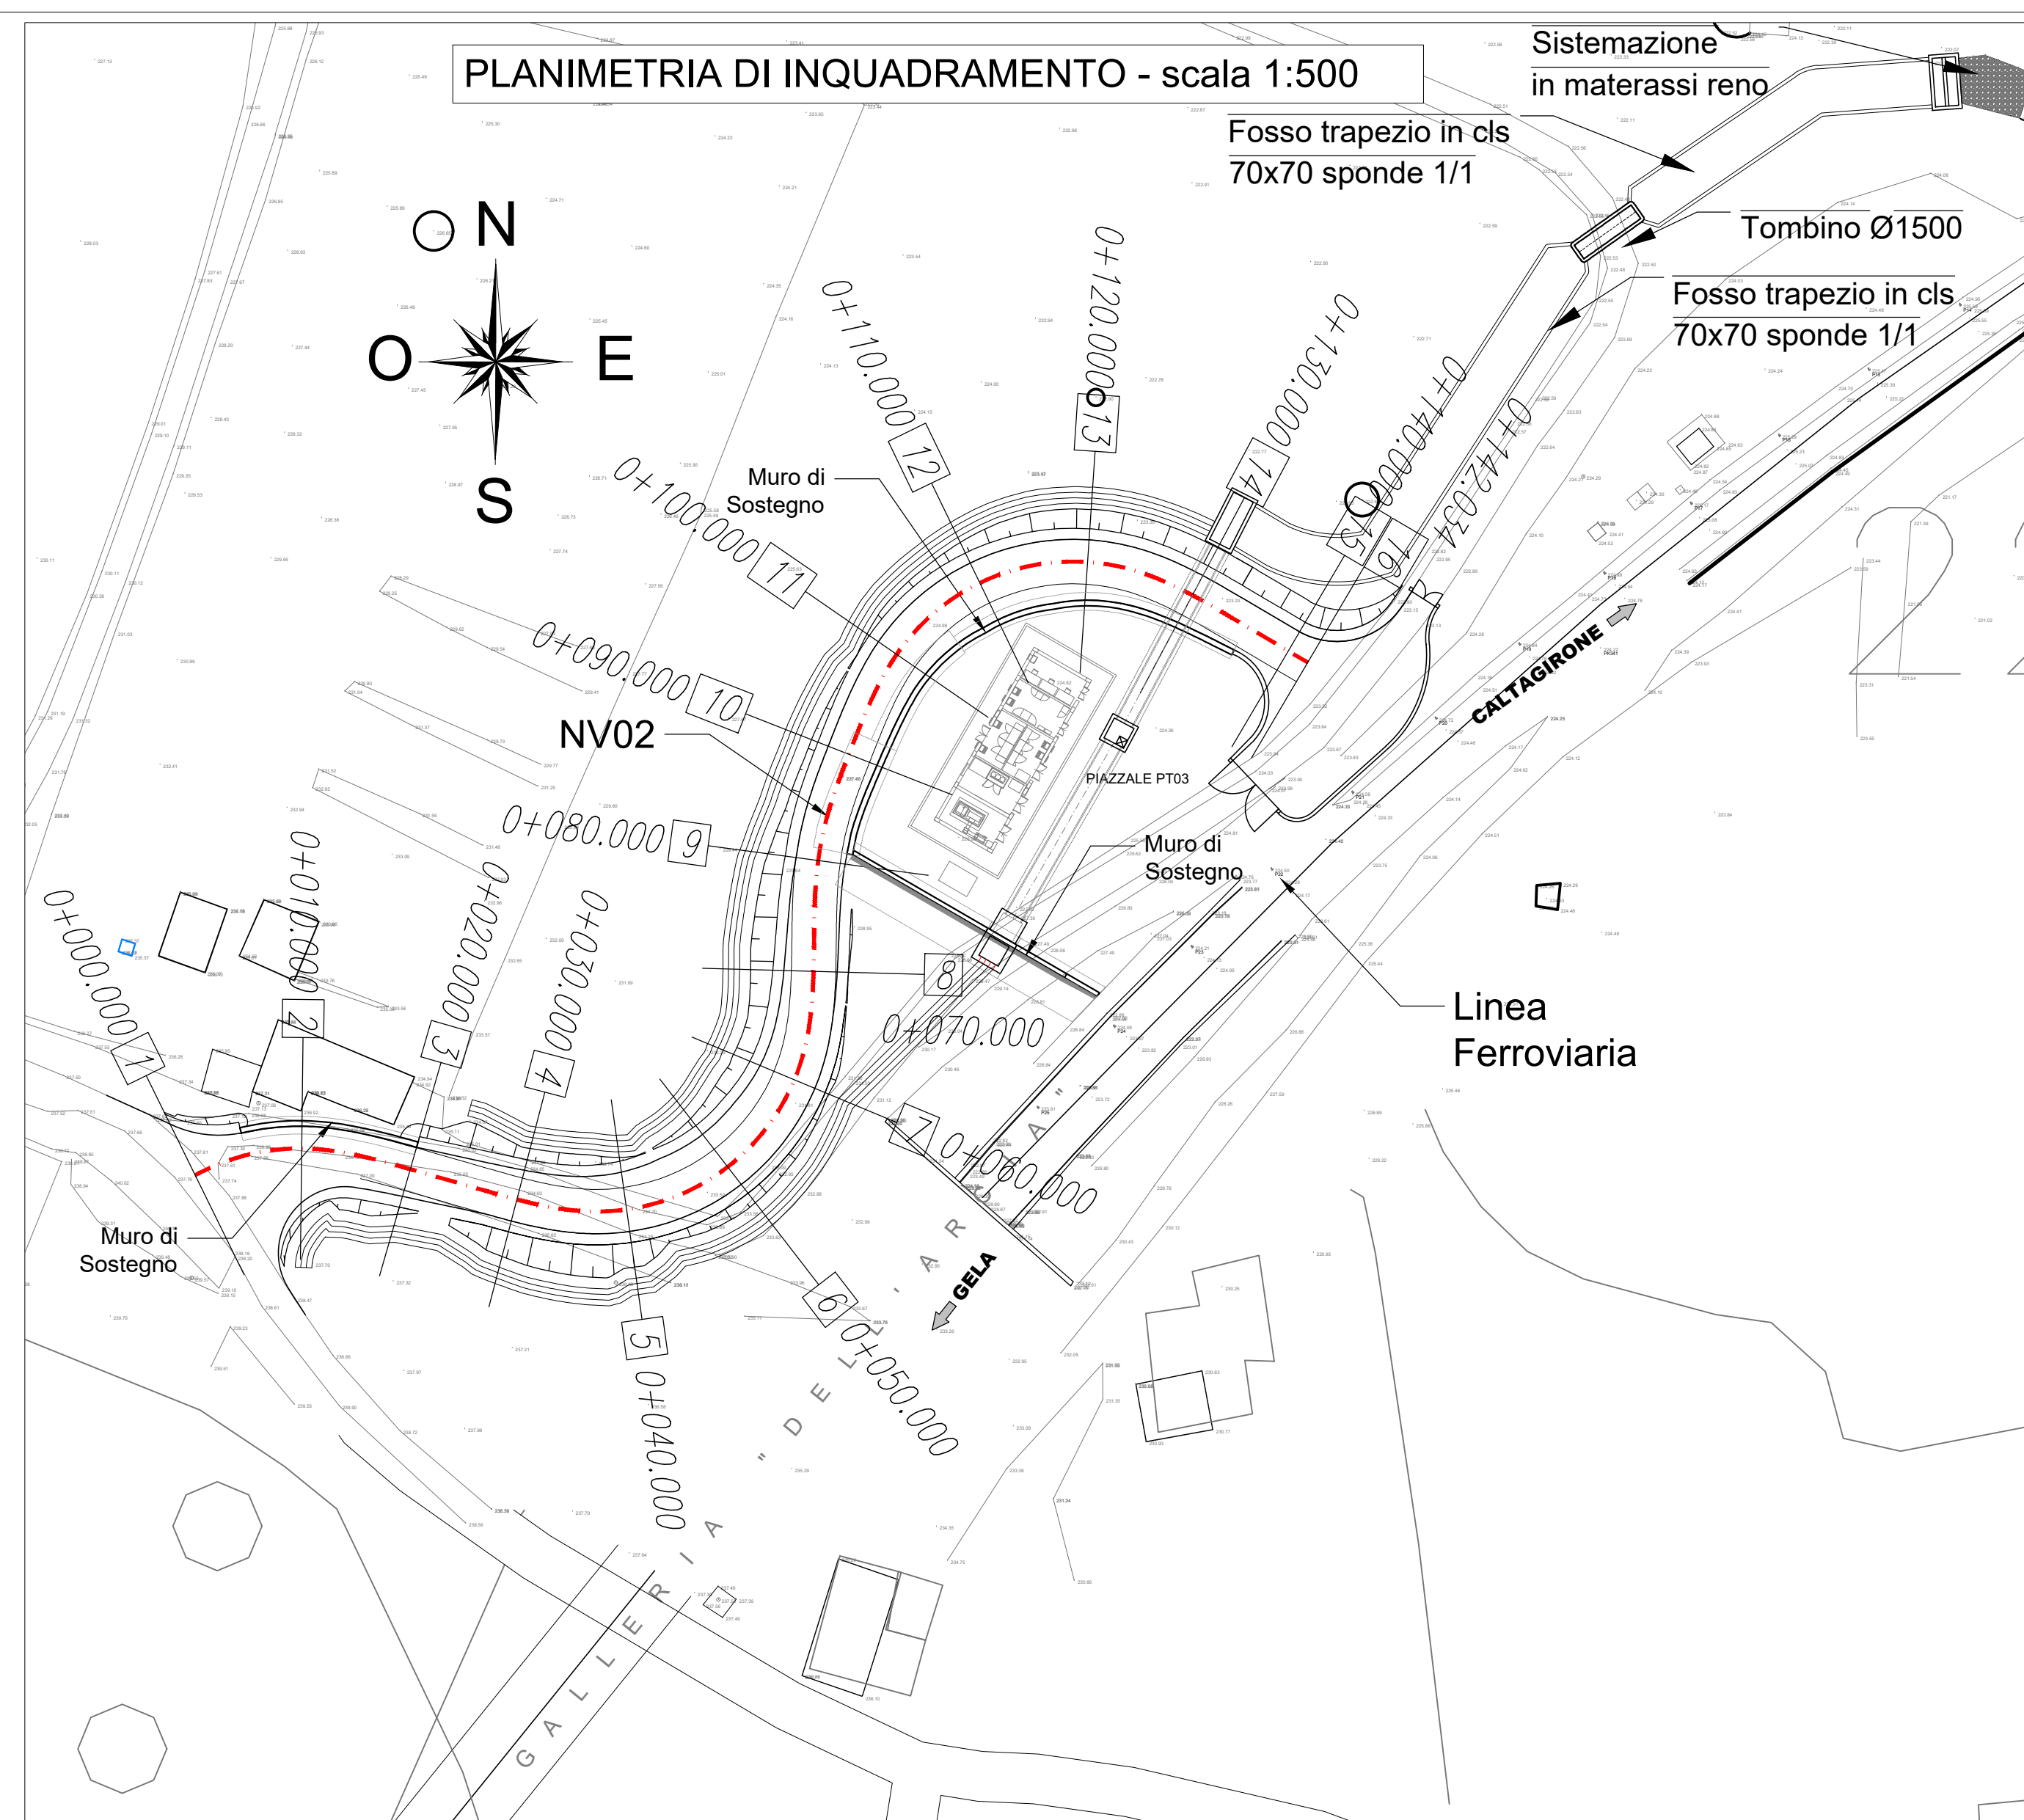

PROGETTAZIONE



LINEA FERROVIARIA CATANIA C.LE - GELA

TRATTA FERROVIARIA CALTAGIRONE - GELA**PROGETTO DI FATTIBILITA' TECNICO ECONOMICA**

S. O. PROGETTAZIONE INTEGRATA SUD

RIPRISTINO TRATTA CALTAGIRONE - GELA

LOTTO 2: RIPRISTINO TRATTA NISCEMI - GELA

PIAZZALI

PT03 - PIAZZALE EMERGENZA GALLERIA DELL'ARCIA LATO NORD

CARPENTERIA MUR0 DI SOSTEGNO

SCALA:

VARIE

COMMESSA	LOTTO	FASE	ENTE	TIPO DOC.	OPERA/DISCIPLINA	PROGR.	REV.
----------	-------	------	------	-----------	------------------	--------	------

R	S	6	K	0	0	R	7	8	B	Z	P	T	0	3	0	0	0	0	1	A
---	---	---	---	---	---	---	---	---	---	---	---	---	---	---	---	---	---	---	---	---

[illegible]

File: RS6K00R78BZPT0300001A.DWG

n. Elab.: