
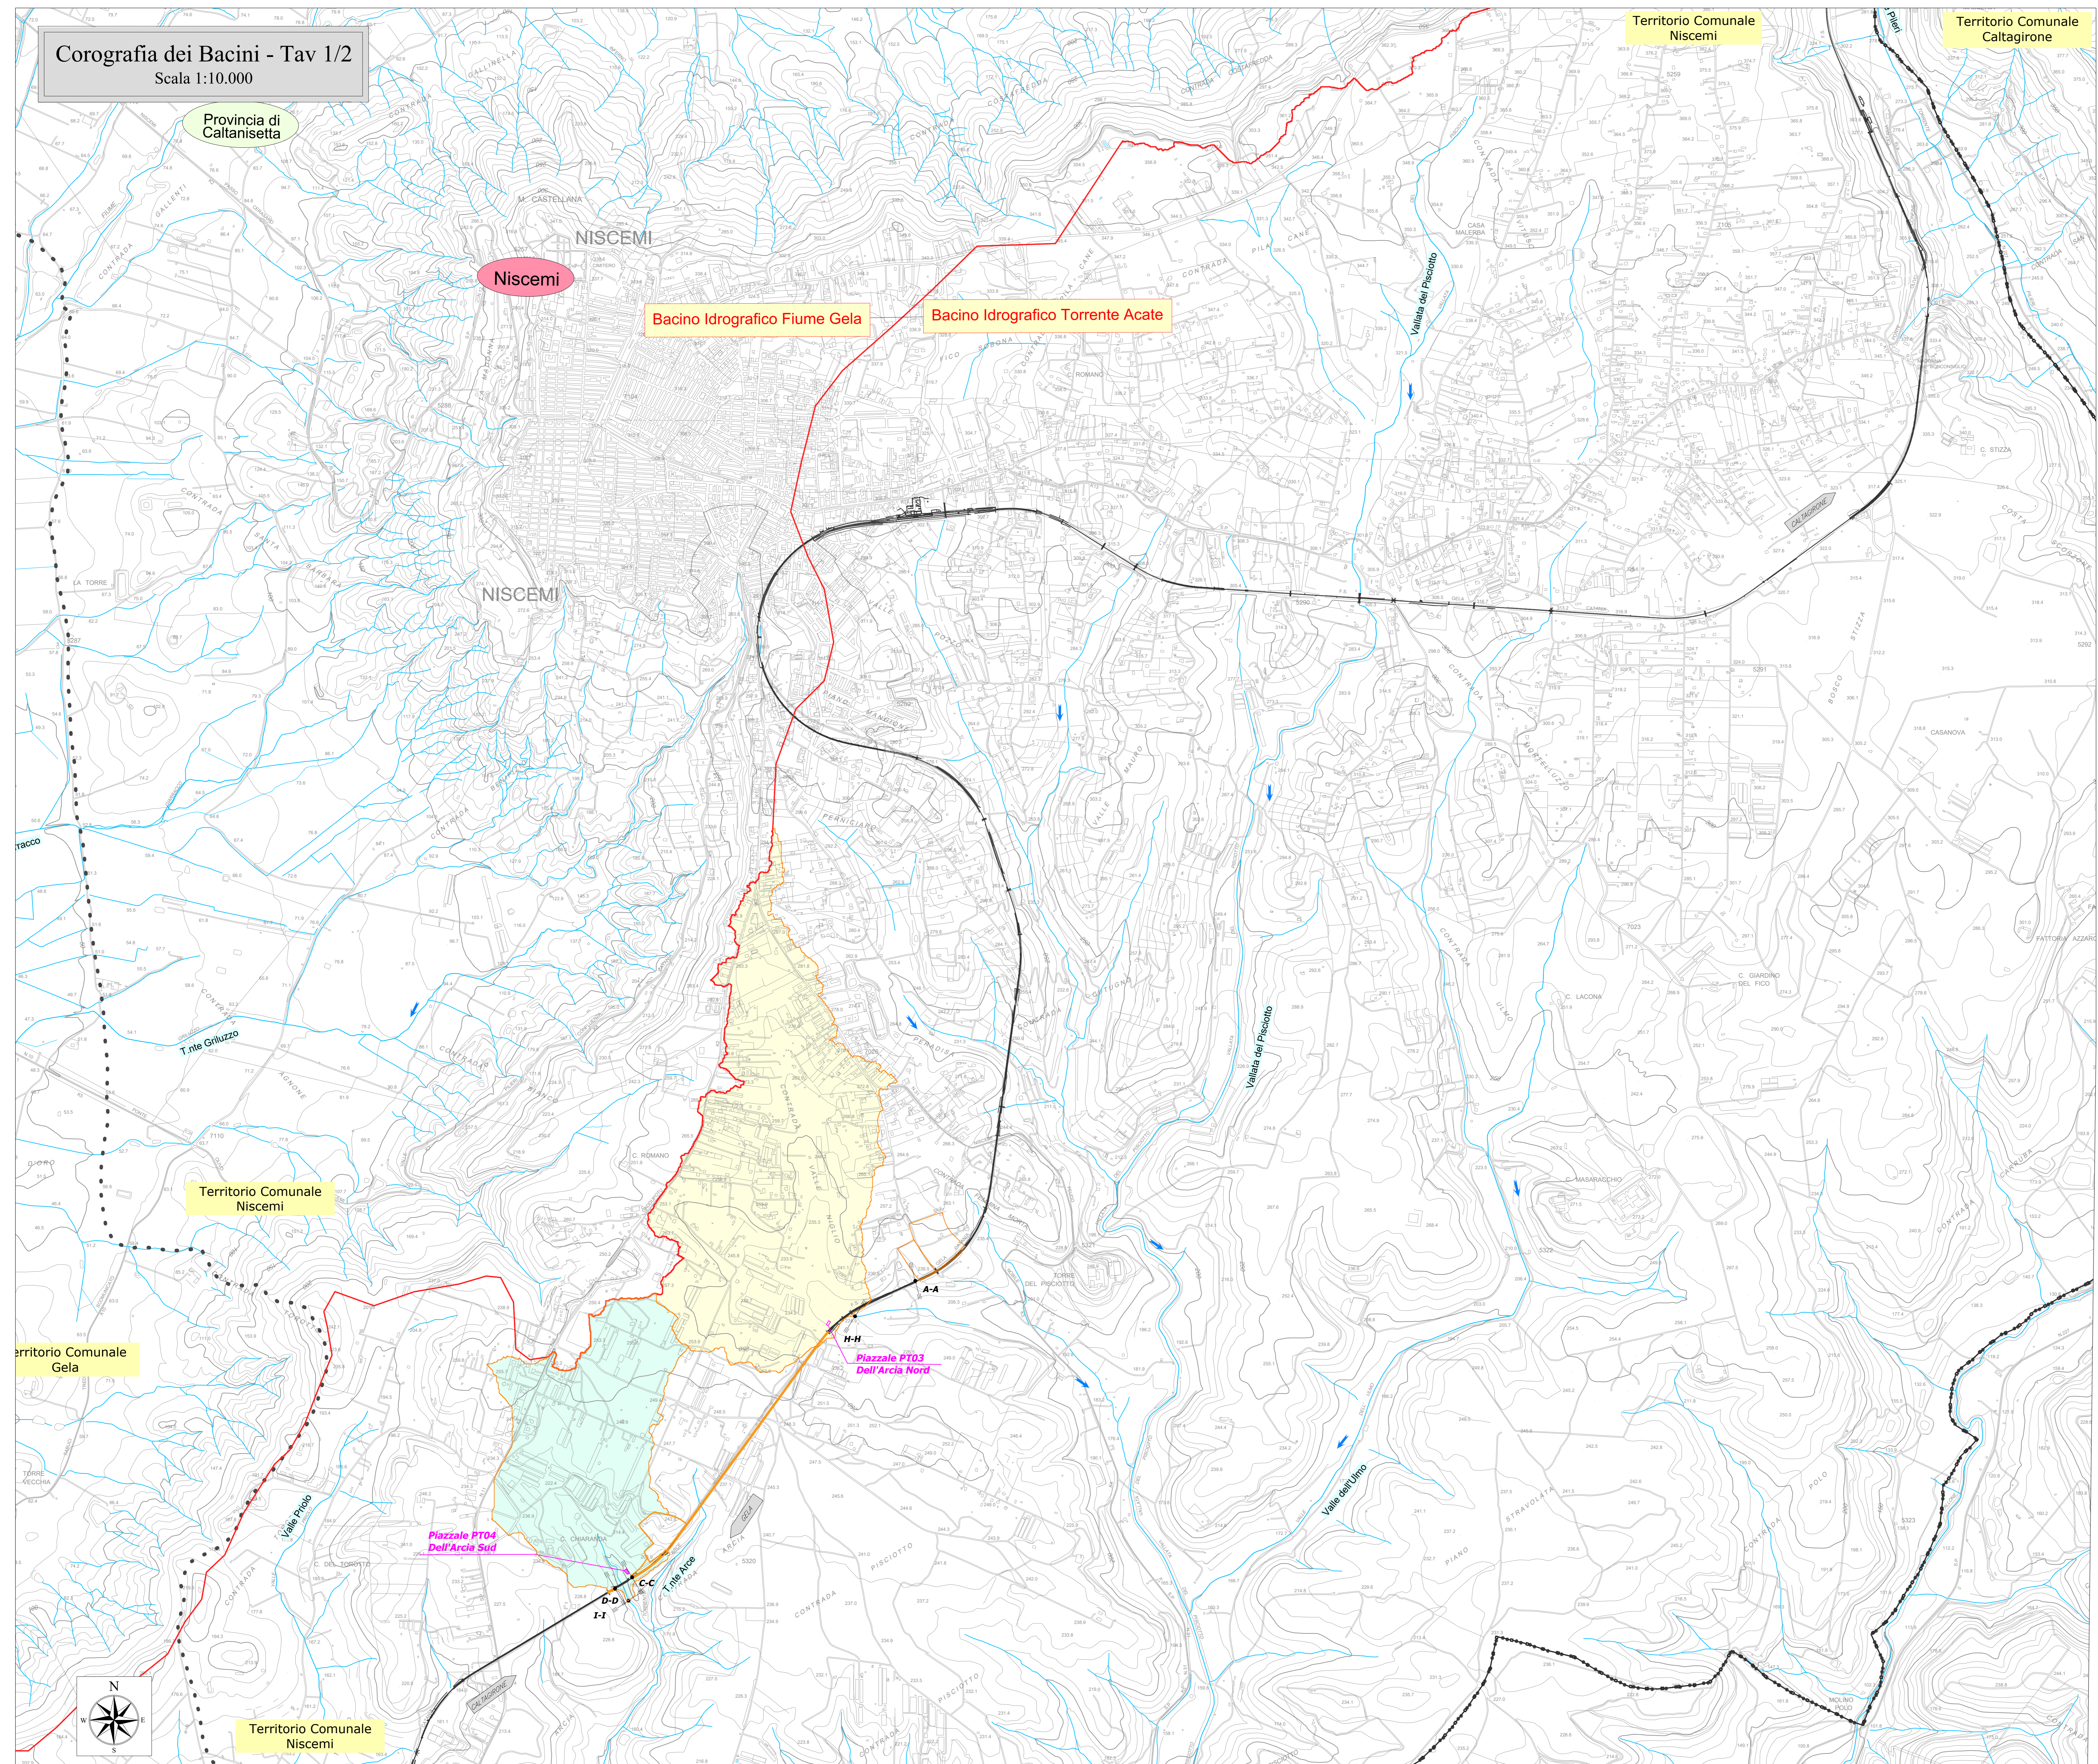


**Corografia dei Bacini - Tav 1/2**  
Scala 1:10.000

Provincia di Caltanissetta

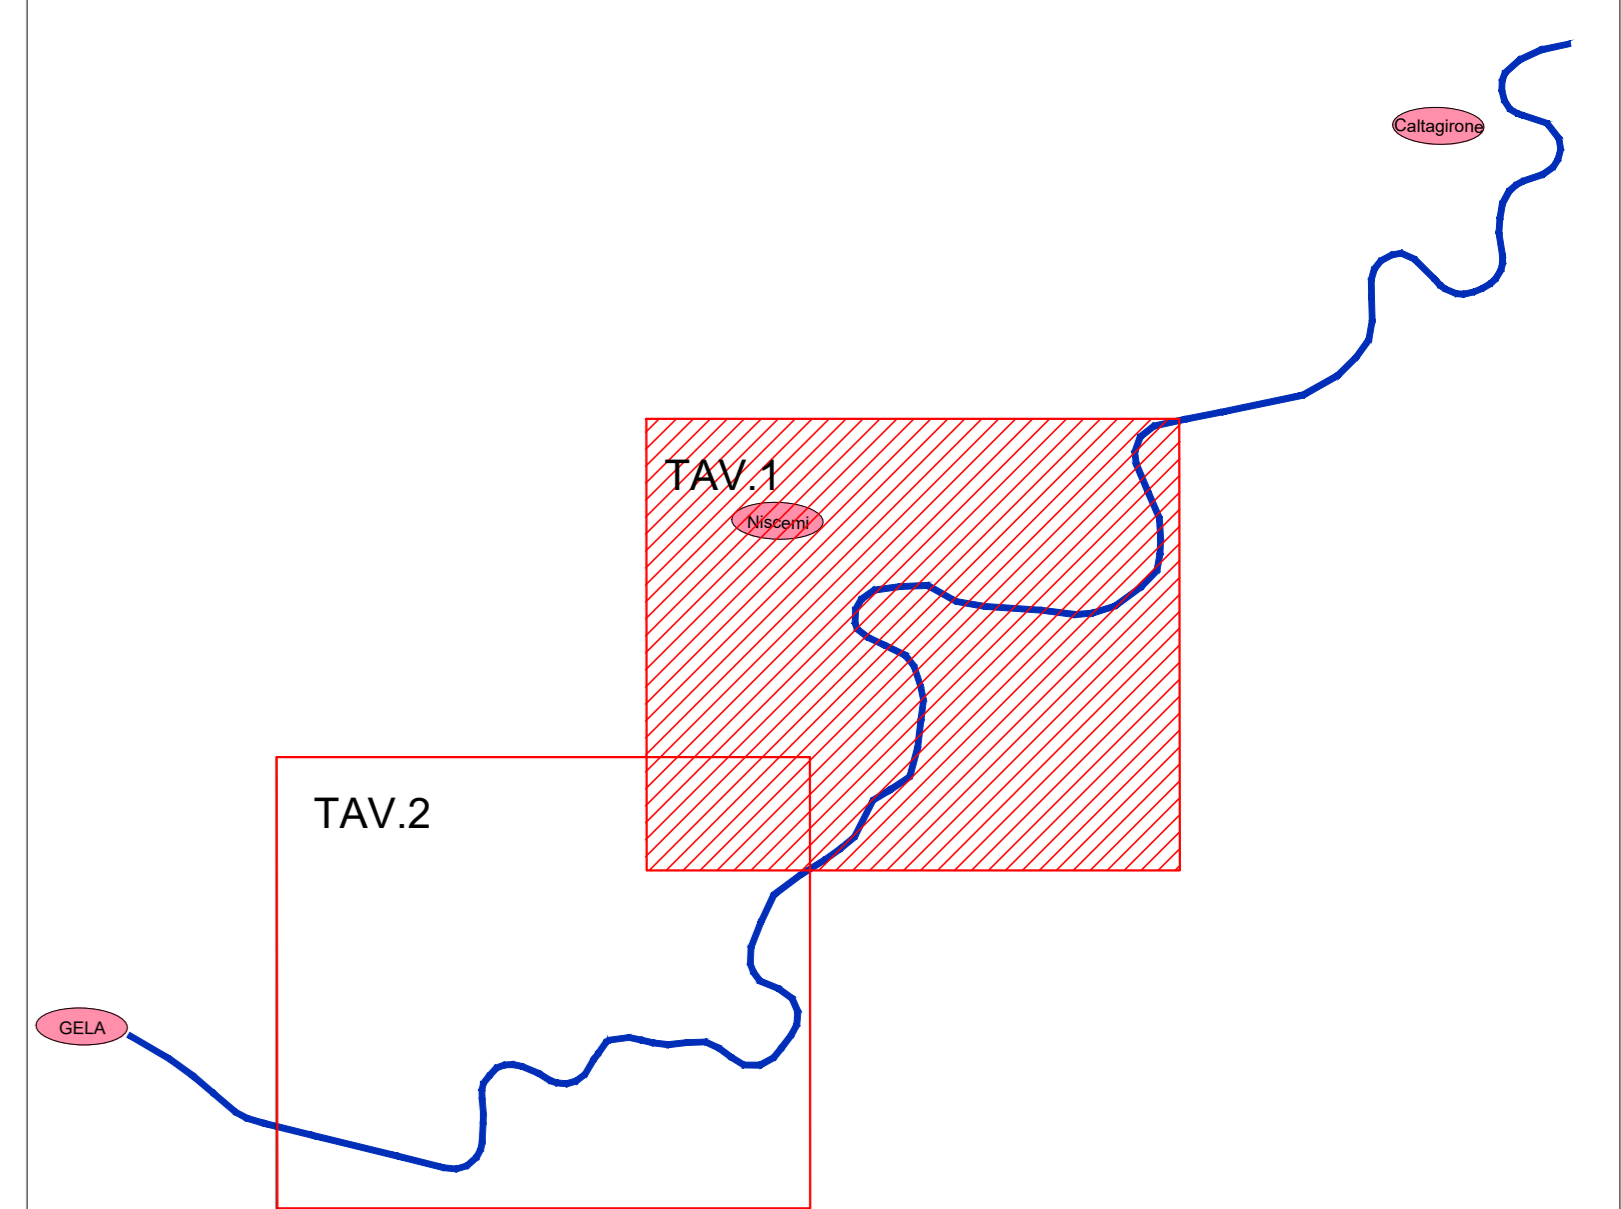

**QUADRO D'UNIONE**



**TABELLA RIEPILOGATIVA DEI MORFOMETRICI BACINI IDROGRAFICI**

Sezione	Area [Km <sup>2</sup> ]	Lunghezza asta [Km]	Altimetrie			Sezione calcolo
			maxima bacino [ms.lm.]	media bacino [ms.lm.]	minima bacino [ms.lm.]	
Sec. A	Tombeo 849-598	0,0522	0,33	260,00	245,80	231,60
Sec. B	Tombeo 842-129	0,0035	0,20	240,00	222,00	204,00
Sec. C	Tombeo 842-198	0,0035	0,16	213,00	206,15	199,30
Sec. D	Tombeo 842-577	0,0002	0,03	204,30	201,65	199,00
Sec. E	Tombeo 854-577	0,0277	0,21	46,00	34,00	22,00
Sec. H	Ret. Di Torre Villano del Privato (Piacca PPI dell'Arca Nord)	1,4208	2,90	299,19	258,46	221,91
Sec. I	Ret. Di Torre Arca (Piacca PPI dell'Arca Sud)	0,8097	1,69	262,04	243,20	194,14
Sec. L	Ret. Di Torre Valle Prato (Tombeo allegh. 849-847)	0,3646	1,43	175,68	148,92	108,25
Sec. M	Ret. Di Torre Valle Prato (Piacca PPI di Torre Serrano)	0,2714	1,33	186,98	160,42	94,88
	Bacino Località Piano del Signore	1,991	1,43	72,67	20,75	9,00

**LEGENDA**

- Rete Idrografica
- Direzione di Flusso
- Reticolo inserito nell'elenco delle acque pubbliche
- Sezione di calcolo x..x
- Limiti comunali
- Limiti Provinciali
- Bacini idrografici maggiori
- Bacini idrografici minori
- Area afferenti ai tombini
- Tracciato ferroviario esistente
- Piazzale in progetto x..x
- Tombini in progetto x..x

COMMITTENTE:  
 **RFI**  
GRUPPO FERROVIE DELLO STATO ITALIANE

PROGETTAZIONE:  
 **ITALFERR**  
GRUPPO FERROVIE DELLO STATO ITALIANE

**LINEA FERROVIARIA CATANIA C.LE - GELA**  
**TRATTA FERROVIARIA CALTAGIRONE - GELA**  
**PROGETTO DI FATTIBILITA' TECNICO ECONOMICA**  
**S. O. PROGETTAZIONE INTEGRATA SUD**  
**RIPISTINO TRATTA CALTAGIRONE - GELA**  
**LOTTO 2: RIPISTINO TRATTA NISCEMI - GELA**

COROGRAFIA DEI BACINI - Tav 1/2

SCALA:  
**1:10.000**

COMMESSA LOTTO FASE ENTE TIPO DOC. OPERA/DISCIPLINA Progr. REV

RS6K	00	R	78	CZ	1	0	0	0	2	0	0	1	A
------	----	---	----	----	---	---	---	---	---	---	---	---	---

Rev.	Descrizione	Redatto	Data	Verificato	Data	Approvato	Data	Autorizzato Data
A	Emissione definitiva	V. Caporaso	Agosto 2022	A. Tappia	Agosto 2022	[Signature]	Agosto 2022	Fascicolo SAC04 Agosto 2022

File: \_\_\_\_\_ n. Elab.: