VASCA IMHOFF PREFABBRICATA – VOLUME CIRCA 1300 litri

Scala 1:20

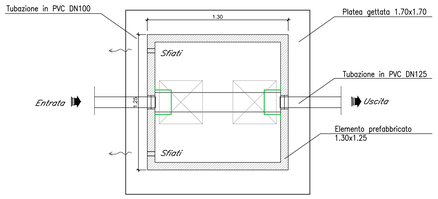

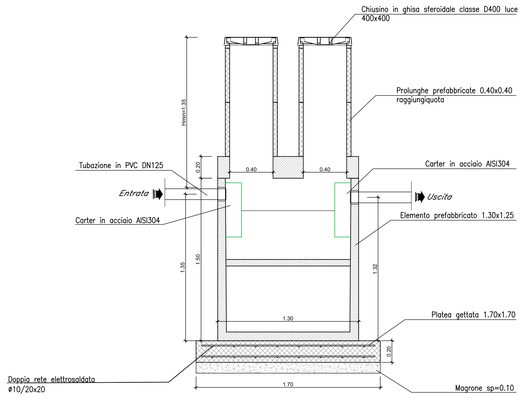

SEZIONE TIPO DI SCAVO E POSA POZZETTO PREFABBRICATO

scala 1:20

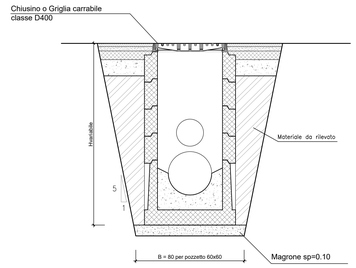

TRINCEA DRENANTE PER RECAPITO ACQUE CHIARIFICATE

Scala 1:20

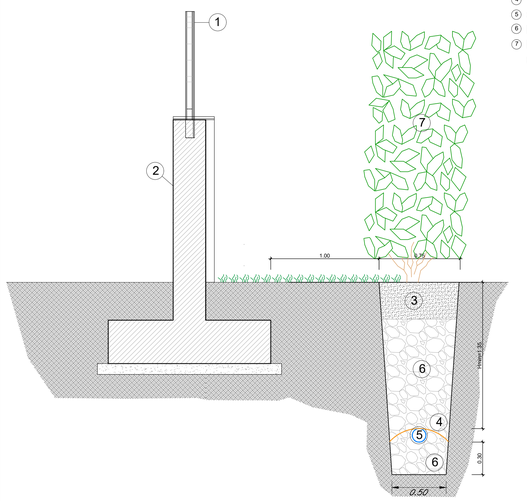

Legenda:

1. Recinzione
2. Fondazione recinzione
3. Terreno vegetale
4. Tessuto non tessuto 400 gr/mq
5. Condotta disperdente
6. Pietrisco
7. Piante sempreverdi ad elevato apparato fogliare (lauroceraso, pitosforo, oleandro)

SEZIONE TIPO DI SCAVO E POSA TUBAZIONE Ricoprimento minimo 70 cm

scala 1:20

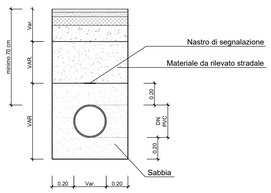

SEZIONE TIPO DI SCAVO E POSA Ricoprimento inferiore a 70 cm

scala 1:20

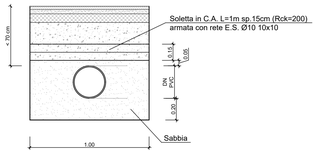

Incidenza armature 90 Kg/m³

PARTICOLARE POZZETTO DI REGOLAZIONE DELLA PORTATA

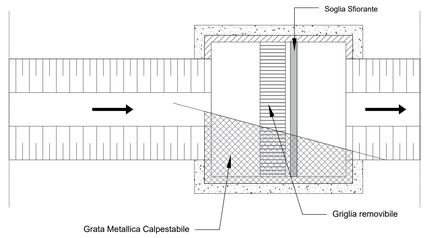

PARTICOLARE CANALETTA GRIGLIATA

scala 1:20

SEZIONE

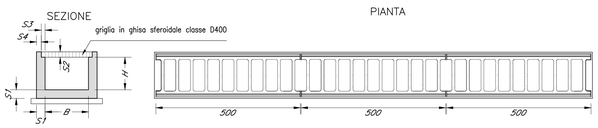

PIANTA

TABELLA DIMENSIONI CANALETTE GRIGLIATE CARRABILI					
B(cm)	H(cm)	S1(cm)	S2(cm)	S3(cm)	S4(cm)
50	50	12.5	5	3.5	9

PARTICOLARE POZZETTO PREFABBRICATO IN CLS 0.60X0.60m

scala 1:20

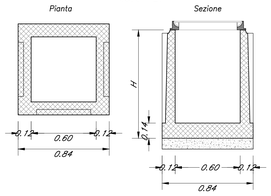

PARTICOLARE GRIGLIA 60x60 IN GHISA SFEROIDALE CARRABILE D400 PESO 39 KG

scala 1:20

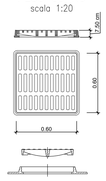

PARTICOLARE CHIUSINO 60x60 IN GHISA SFEROIDALE classe D400 PESO 52 KG

scala 1:20

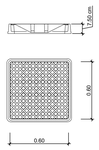

POZZETTO PER INNESTO DEL PLUVIALE

scala 1:20

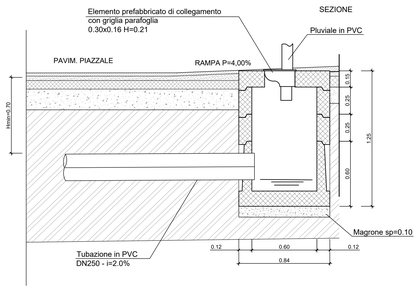

PIANTA

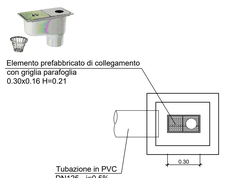

PARTICOLARE POZZETTO PREFABBRICATO IN CLS

Scala 1:20

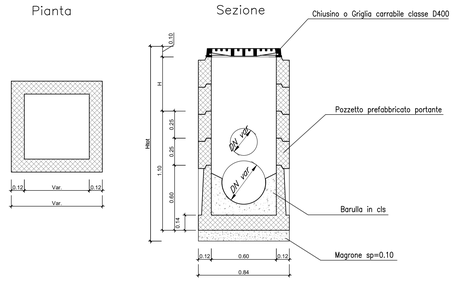

CARATTERISTICHE DEI MATERIALI

TUBAZIONI

- TUBO IN PVC RIGIDO costruiti secondo UNI EN 1401 - Serie SN 8 kN/mq - SDR 34

POZZETTI

- Pozzetto e/o canna di prolunga di discesa per pozzetti realizzata con elementi prefabbricati portanti in calcestruzzo vibrocompresso con classe di resistenza C28/35, con incastro a bicchiere, predisposizione per innesti a frattura prestabilita e fori per pedarole in acciaio o gradini di discesa. Verificato ai carichi stradali ed azioni sismiche secondo quanto imposto dal DM 17/1/2018.
- Classe di esposizione ambientale XC0 Classe di resistenza a compressione C 12/15

CHIUSINI E GRIGLIE

- Chiusino di ispezione e griglia per carreggiata stradale in Ghisa sferoidale GS 500, costruito secondo le norme UNI EN 124 classe D 400 (carico di rottura 40 tonnellate).

COMMITTENTE:

RFI RETE FERROVIARIA ITALIANA
GRUPPO FERROVIE DELLO STATO ITALIANE

PROGETTAZIONE:

ITALFERR
GRUPPO FERROVIE DELLO STATO ITALIANE

LINEA FERROVIARIA CATANIA C.LE - GELA

TRATTA FERROVIARIA CALTAGIRONE - GELA

PROGETTO DI FATTIBILITA' TECNICO ECONOMICA

S. O. PROGETTAZIONE INTEGRATA SUD

RIPRISTINO TRATTA CALTAGIRONE - GELA
LOTTO 2: RIPRISTINO TRATTA NISCEMI - GELA

IDRAULICA DI PIATTAFORMA

TIPOLOGICI E DETTAGLI IDRAULICI - Tav.2/2

SCALA: VARIE

COMMESSA	LOTTO	FASE	ENTE	TIPO DOC.	OPERA/DISCIPLINA	PROGR.	REV.
RS6K	00	R	78	BZ	ID0002	003	A

Rev.	Descrizione	Redatto	Data	Verificato	Data	Approvato	Data	Autorizzato Data
A	Emissione Definitiva	V. Comisetta	Agosto 2022	A. Tortora	Agosto 2022	F. Mosca	Agosto 2022	Francesco SACCHI Agosto 2022

CONSORZIO ITALSCAVI
Via Pontevecchio, 23 - 40126 Bologna
Via Ugo Bassi, 6 - 20159 Milano
Dott. Ing. Francesco SACCHI
Ordine degli Ingegneri della Provincia di Bologna n. 5477

File: RS6K00R78BZID0002003A.dwg

n. Elab.: