



LEGENDA
INDAGINI GEONOSTICHE E GEOFISICHE

- SONDAGGIO A CAROTTAGGIO CONTINUO ATTREZZATO CON PIEZOMETRO A TUBO APERTO
- N_{50T}
- CAMPIONE RIMANEGGATO
- CAMPIONE INDISTURBATO
- PROVA DI PERMEABILITA'
- QUOTA BOCCAFORO (m s.l.m.)
- LIVELLO MASSIMO FALDA DA PIEZOMETRO FUORI ASSE INDAGINE RISPETTO ALL'ASSE TRACCIATO
- LIVELLO MASSIMO FALDA DA PIEZOMETRO ALL'ASSE TRACCIATO
- LIVELLO DI FALDA DI PROGETTO
- LIVELLETTA DI PROGETTO

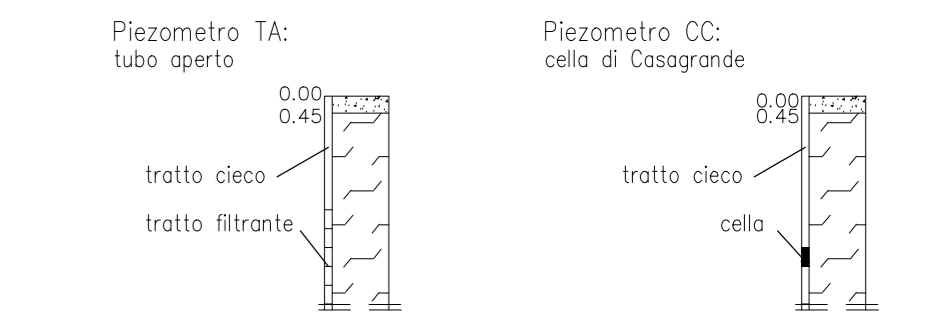

UNITA' GEOTECNICHE

- (Rv) TERRENO VEGETALE
- (Qcs1) SABBIE LIMOSE ARGILLOSE/LIMI SABBIOSI ARGILLOSI, FOSSILIFERE, DI COLORE GIALLASTRO
- (Qcs1a) LIMO ARGILLOSO, SABBIOSO
- (Qa) ARGILLE LIMOSE SABBIOSE E/O LIMI SABBIOSI ARGILLOSI GRIGIO AZZURRE

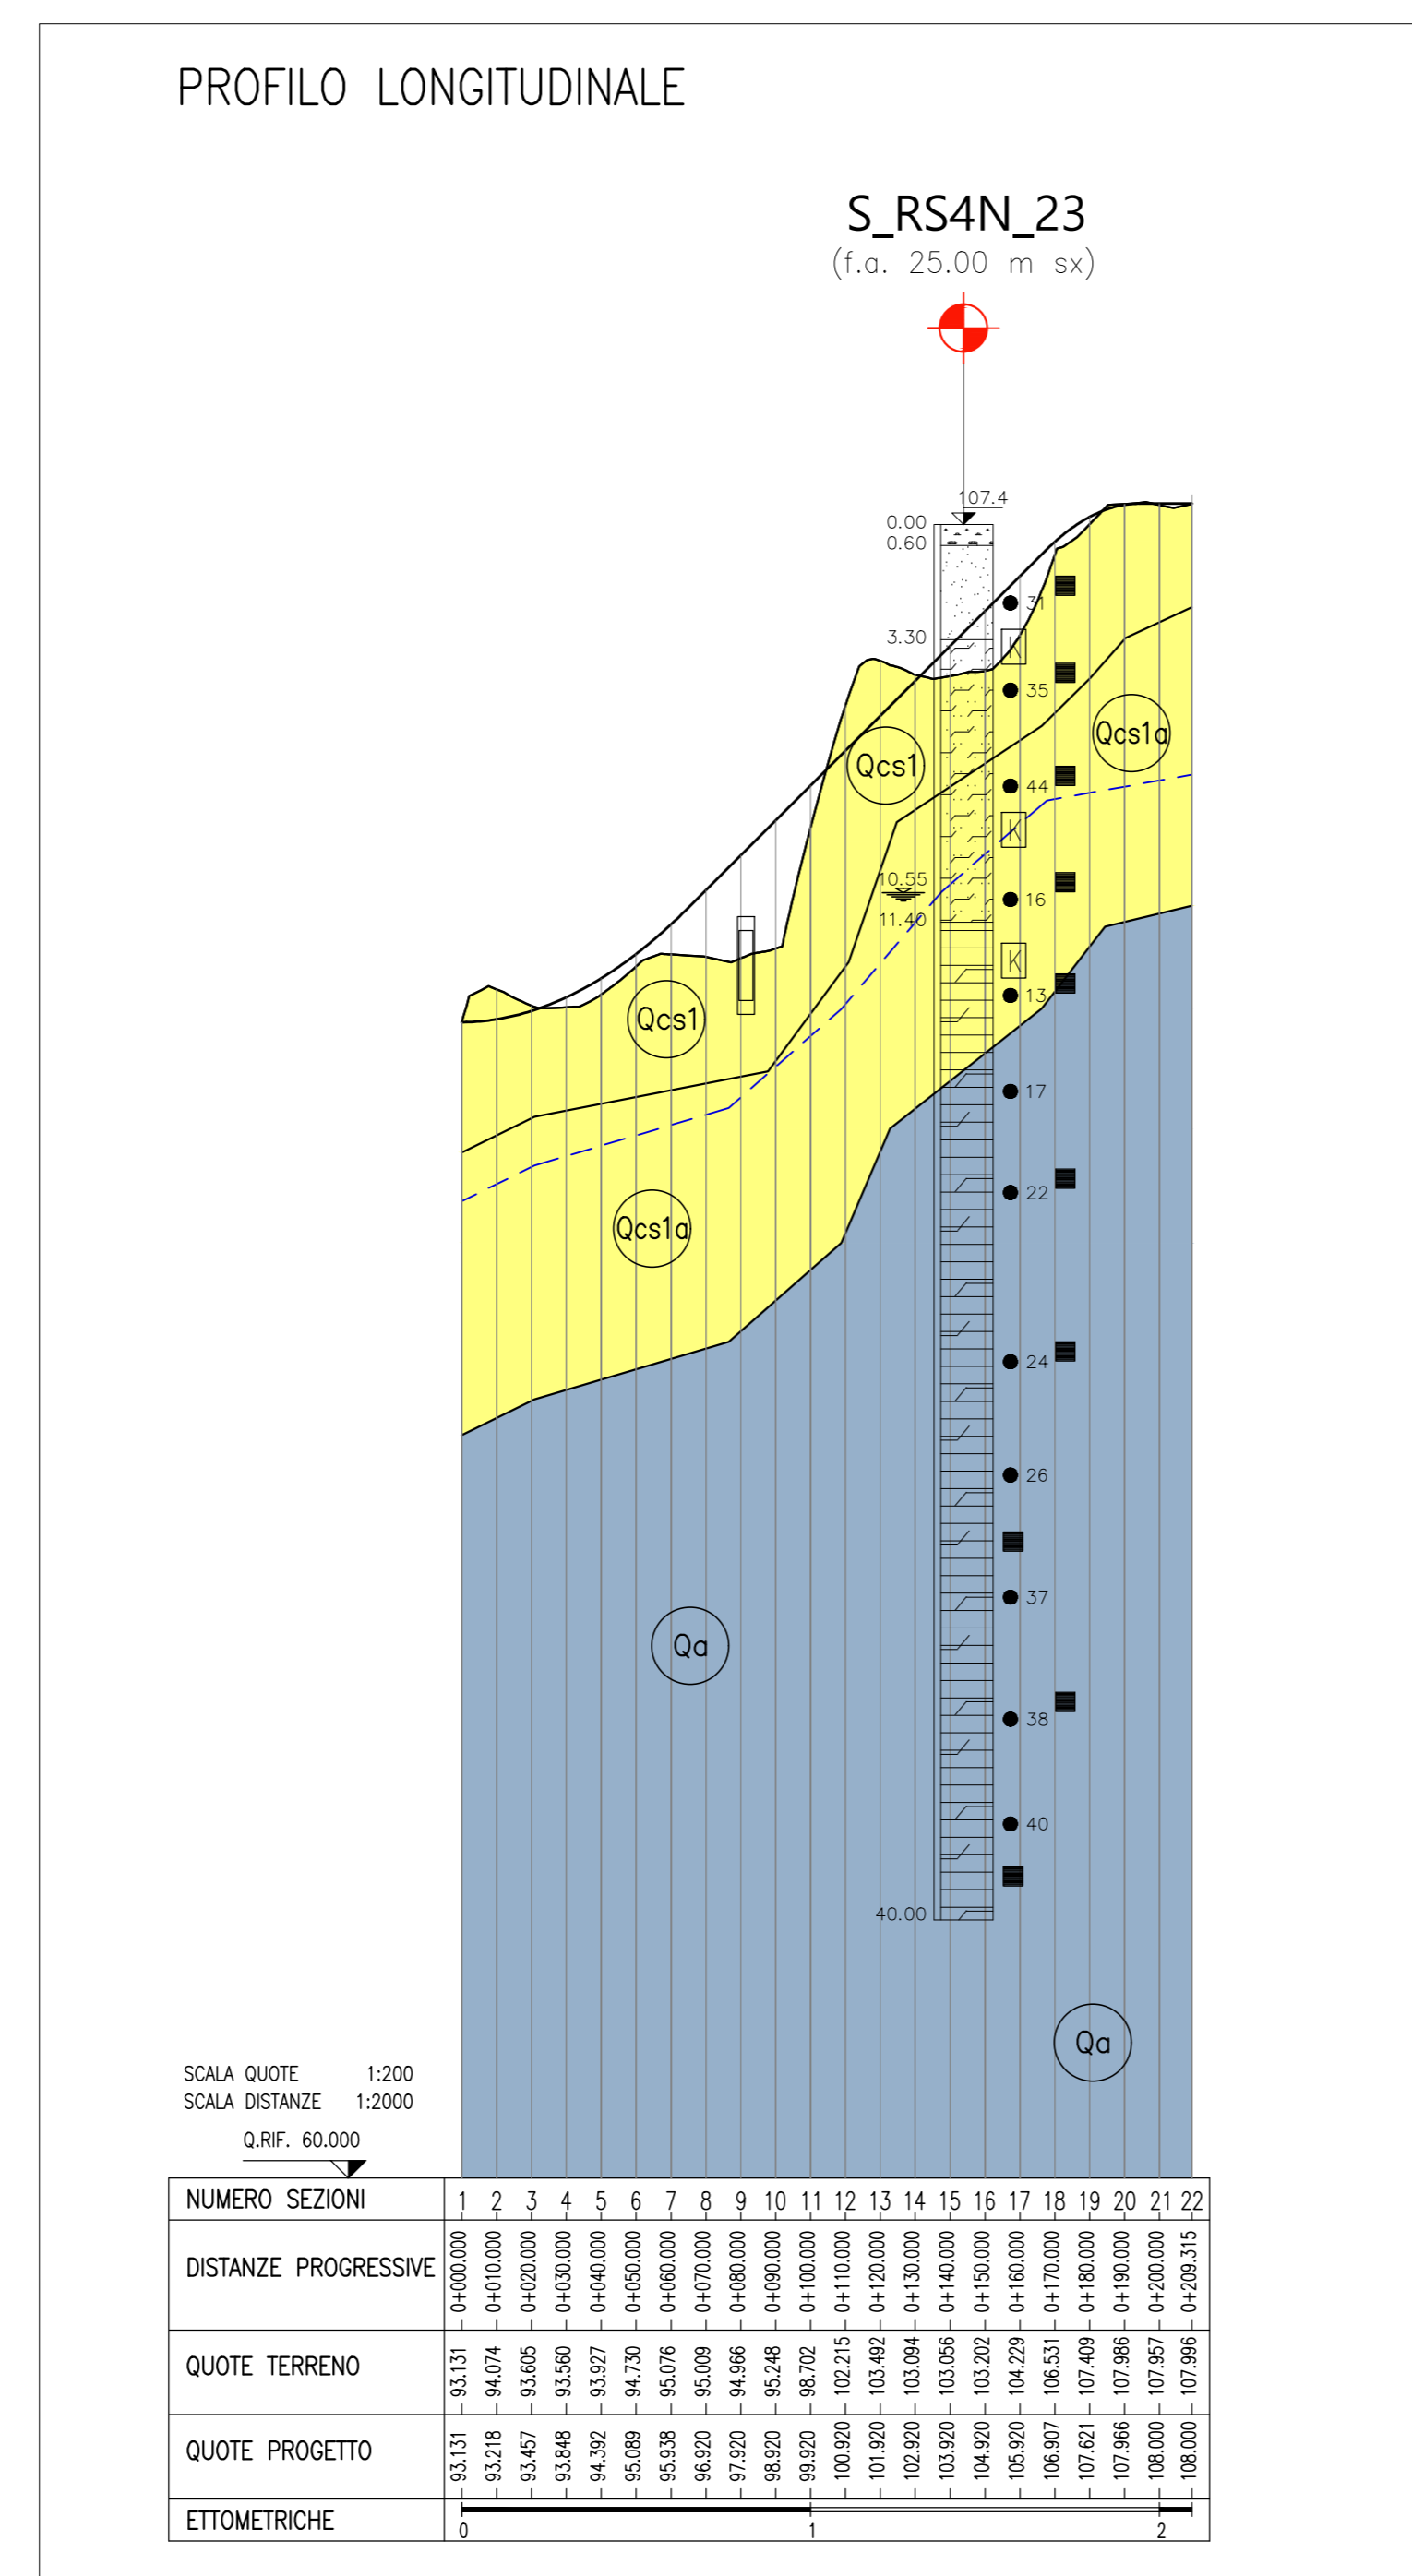

COMMITTENTE:  RFI
RETE FERROVIARIA ITALIANA
GRUPPO FERROVIE DELLO STATO ITALIANE

PROGETTAZIONE:  ITALFERR
GRUPPO FERROVIE DELLO STATO ITALIANE

LINEA FERROVIARIA CATANIA C.LE - GELA
TRATTA FERROVIARIA CALTAGIRONE - GELA

PROGETTO DI FATTIBILITA' TECNICO ECONOMICA
S. O. PROGETTAZIONE INTEGRATA SUD

RIPRISTINO TRATTA CALTAGIRONE - GELA
LOTTO 2: RIPRISTINO TRATTA NISCEMI - GELA

Profilo geotecnico Viabilità di accesso a piazzale di emergenza
Priolo Sottano

SCALA: 1:2000/200

COMMESSA	LOTTO	FASE	ENTE	TIPO DOC.	OPERA/DISCIPLINA	PROGR.	REV.
RS6K	00	R	78	F6	GE0600	002	A

Rev.	Descrizione	Redatto	Data	Verificato	Data	Approvato	Data	Autorizzato Data
A	Emissione Definitiva	G. Fionda	Agosto 2022	V. Mancinelli	Agosto 2022	P. Mone	Agosto 2022	

File: RS6K00R78F6GE0600002A.DWG n. Elab.: