CALTAGIRONE

GELA

NOTA BENE

Le progressive rappresentate corrispondono alle progressive di progetto.

LEGENDA

OLOCENE

- D — Copertura detritica (d)

PLEISTOCENE INFERIORE TERMINALE

- SLA (AR), SLA — Sabbie limo argillose (Qcs-1), con intercalazioni di areniti AR (Qcs-2)

PLEISTOCENE INFERIORE MEDIO

- ALS — Argille limo sabbiose (Qa)

Nota:
Per la descrizione dettagliata delle unità geotecniche e dei relativi parametri si faccia riferimento alla Relazione tecnica delle opere in sotterraneo RS4N02R07RHGN0000001

Sondaggi

RS4N
Quota: XX m s.l.m.
Fuori asse: XX m

Campagna indagini

- Italferr 2019
- Italferr 2020
- RFI 2020
- Italferr 2022

Livello piezometrico ipotizzato

Livello piezometrico massimo ricostruito (letture da Luglio 2019 a Marzo 2021)

(1) Molto Alta, Alta, Media, Bassa, Molto Bassa
K=10⁻¹ m/s, K=10⁻² ÷ 10⁻¹m/s, K=10⁻⁴ ÷ 10⁻²m/s, K=10⁻⁶ ÷ 10⁻⁴m/s, K<10⁻⁶m/s

(2) Venuta d'acqua:
- MODESTA
- MEDIA
- ABBONDANTE

(3) Fessure e lesioni
- < 1mm
- > 1mm, < 3mm
- > 3mm

(4) Per la descrizione dettagliata delle difettosità presenti nelle gallerie si faccia riferimento alle Schede del rilievo visivo (Elaborati RS4N02R07SHGN0100001/RS4N02R07SHGN1000001)

(5) Condizione / Intervento:
- Prevalente
- Eventuale

(6) Per gli INTERVENTI PARTICOLARI si faccia riferimento all'elaborato: RS6K00R07L2GN0000001

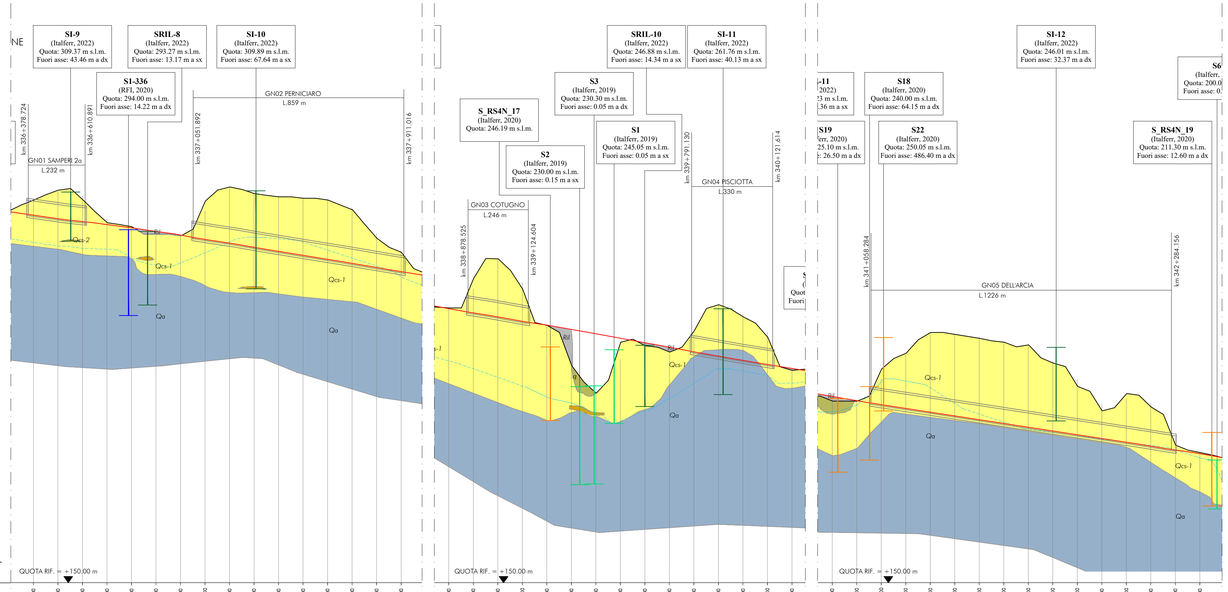

1/1000

1/10000

PROGRESSIVE

| | | |