




Stato di fatto – Ricostruzione pianta fondazioni
Scala 1:200

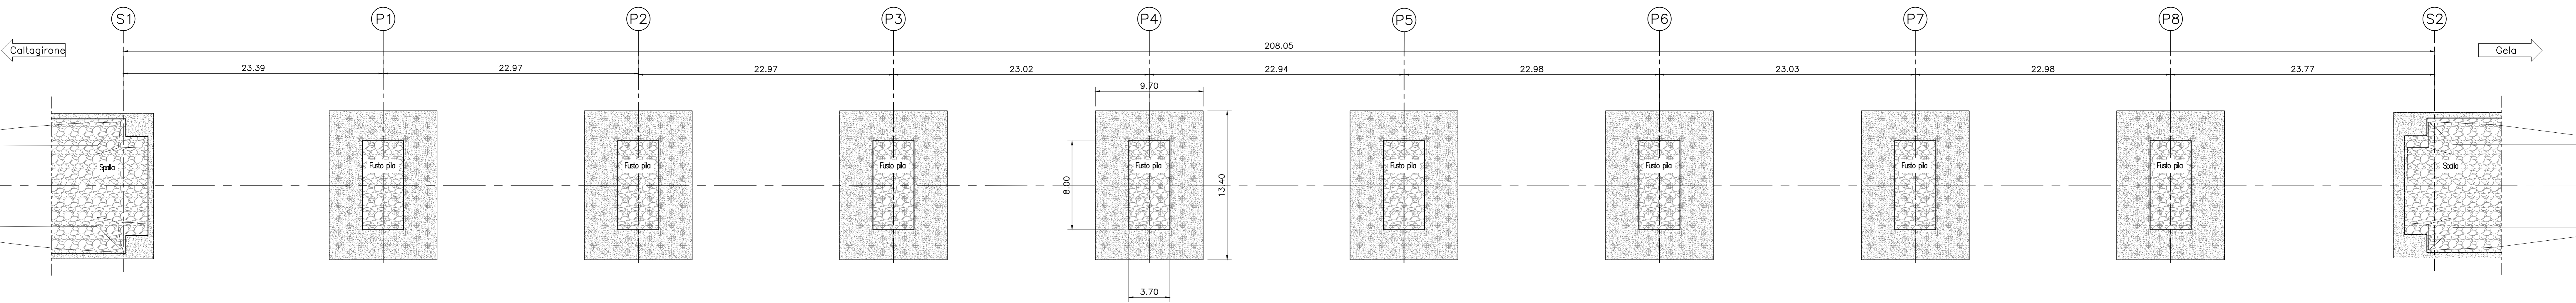


Stato di fatto – Ricostruzione sezione longitudinale in asse ponte
Scala 1:200

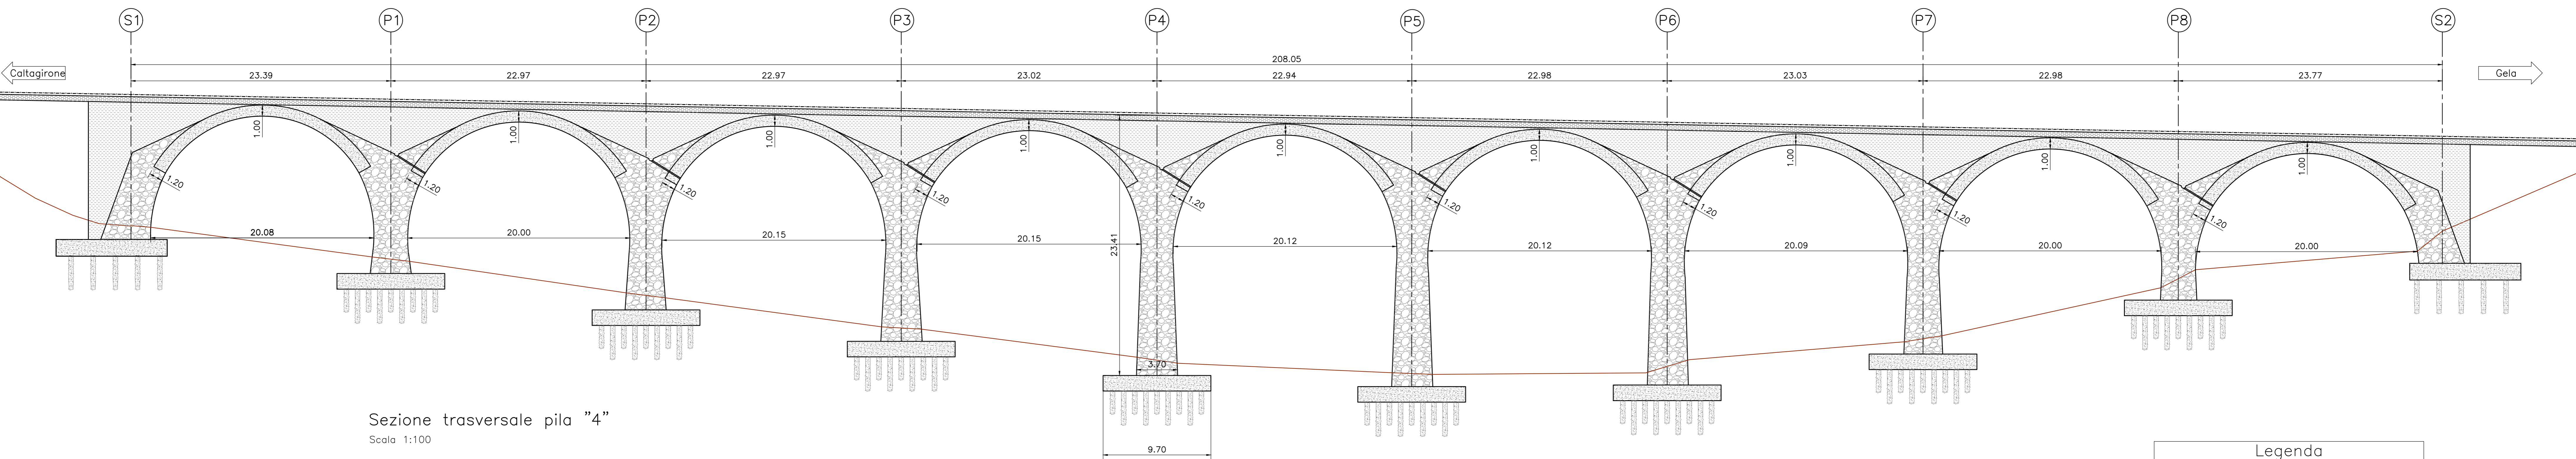

Sezione trasversale pila "4"
Scala 1:100

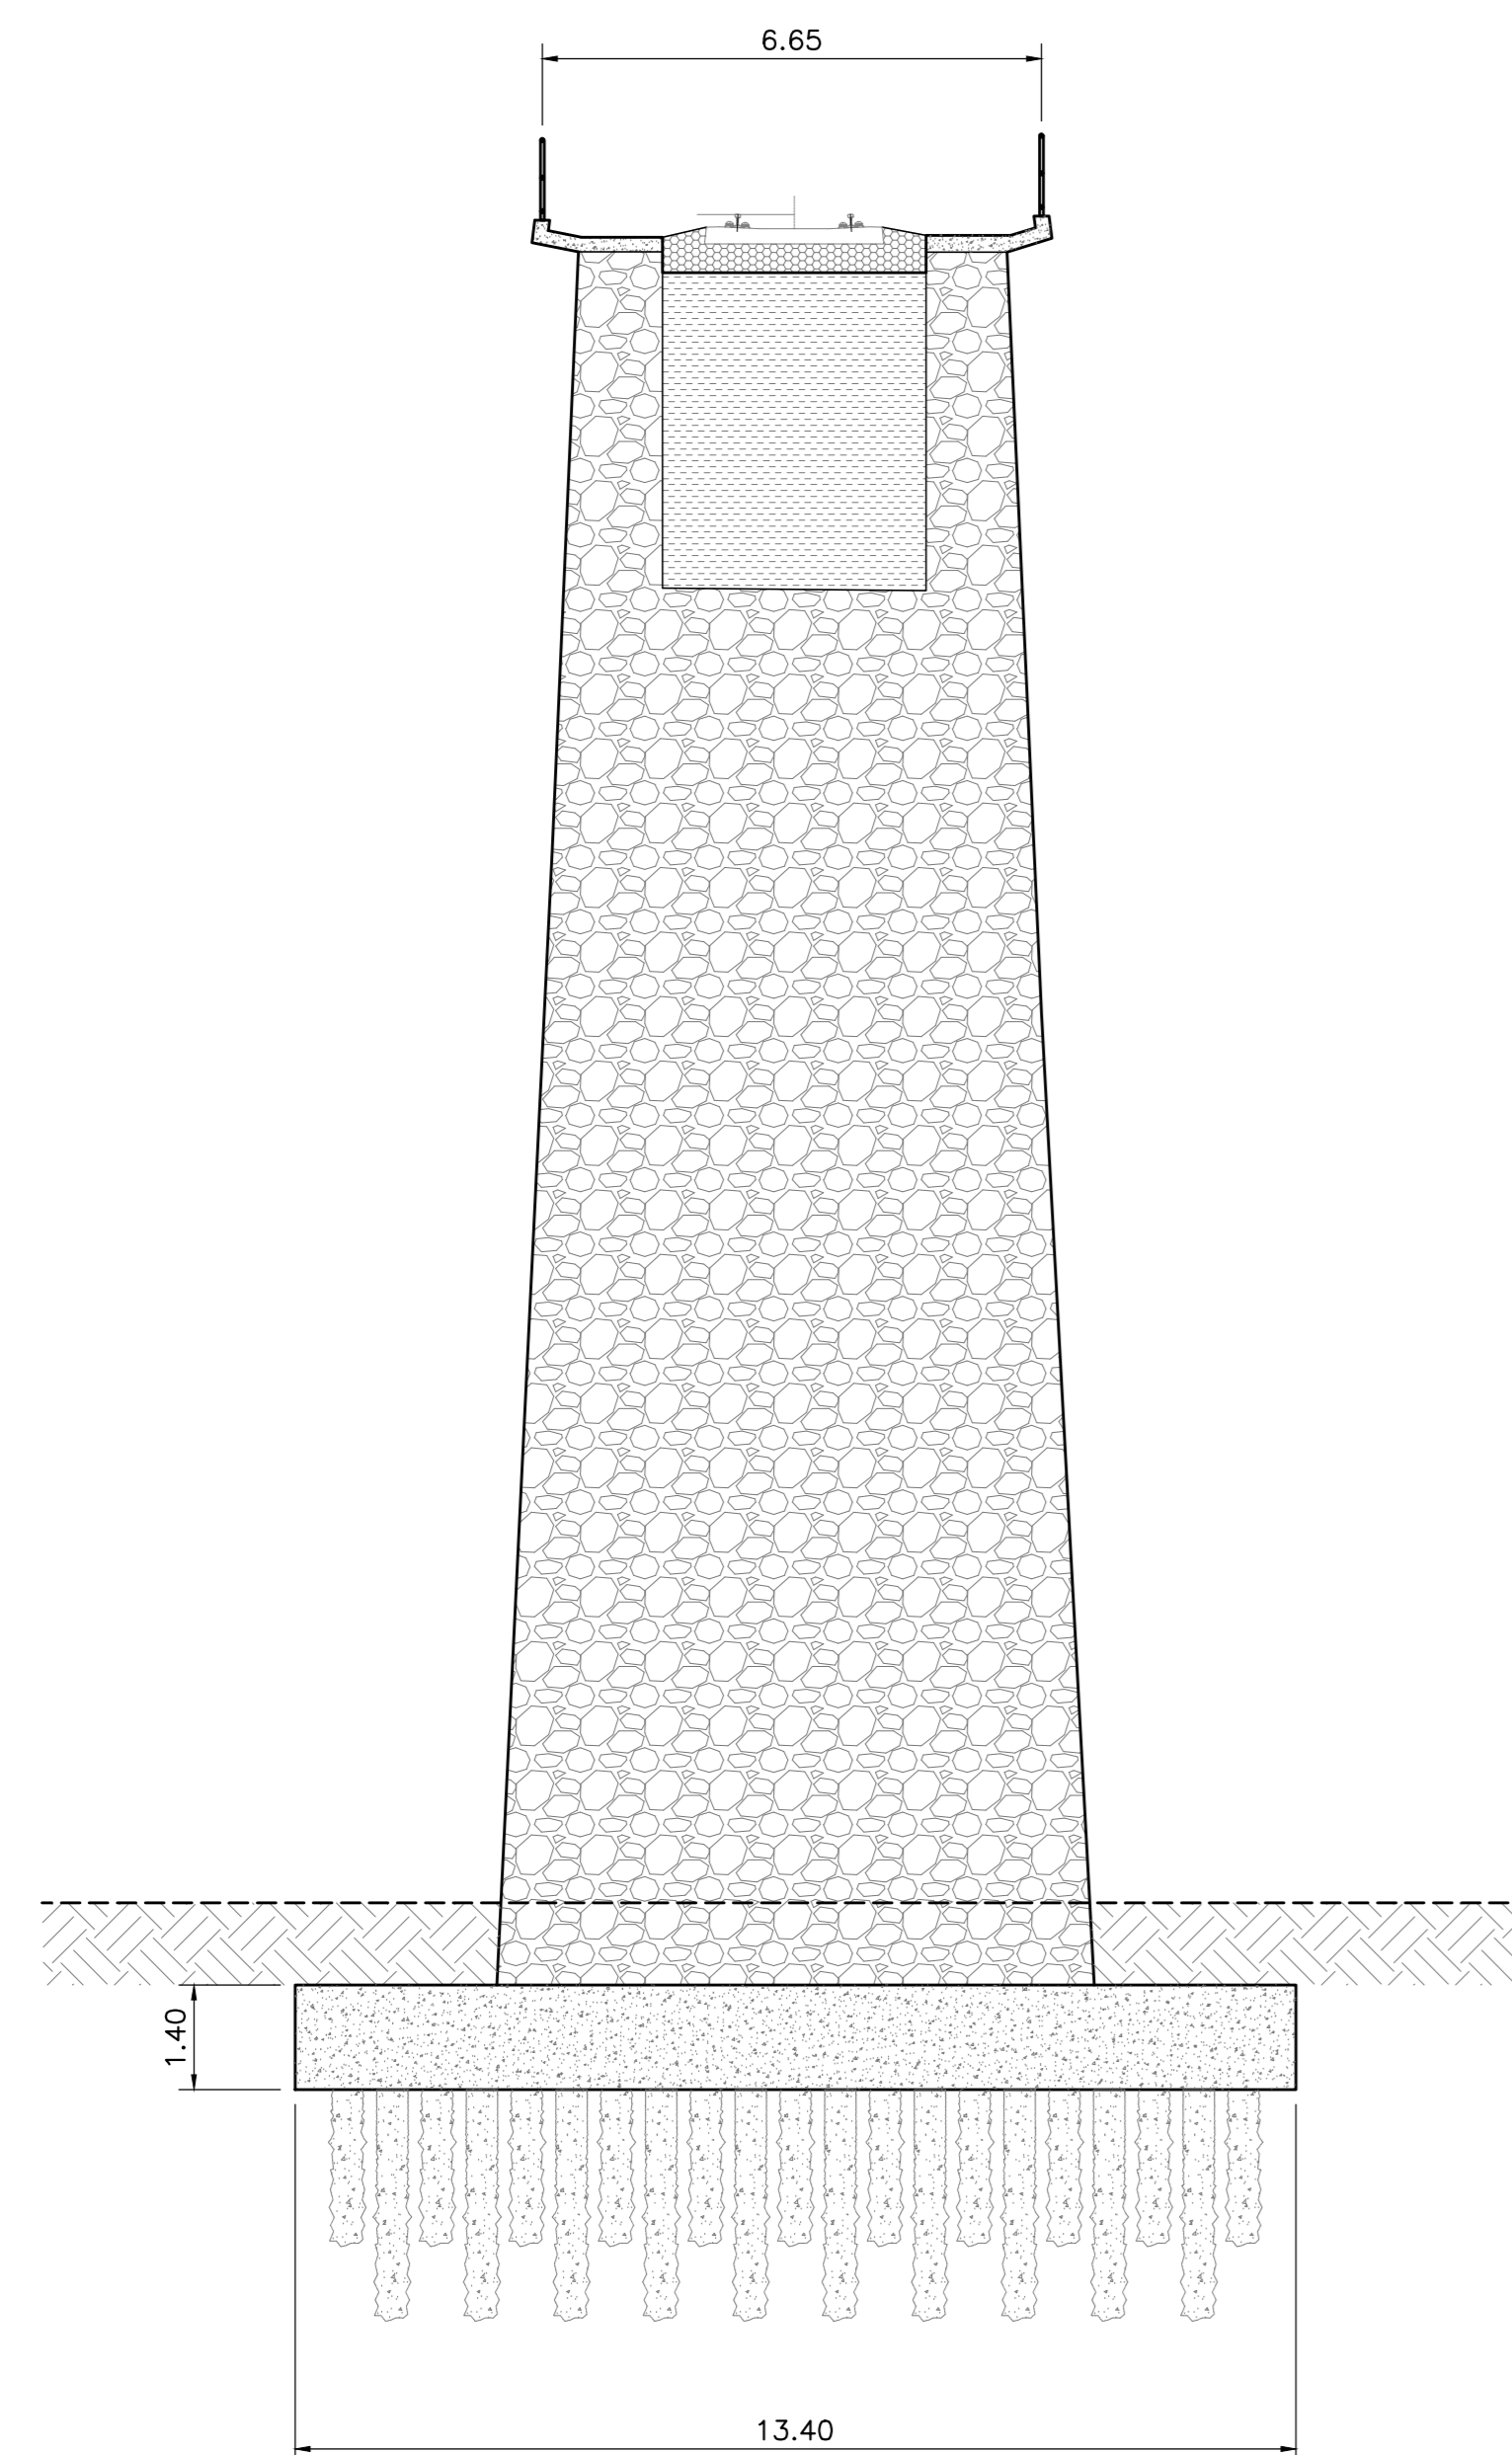


Sezione trasversale in chiave arco
Scala 1:100

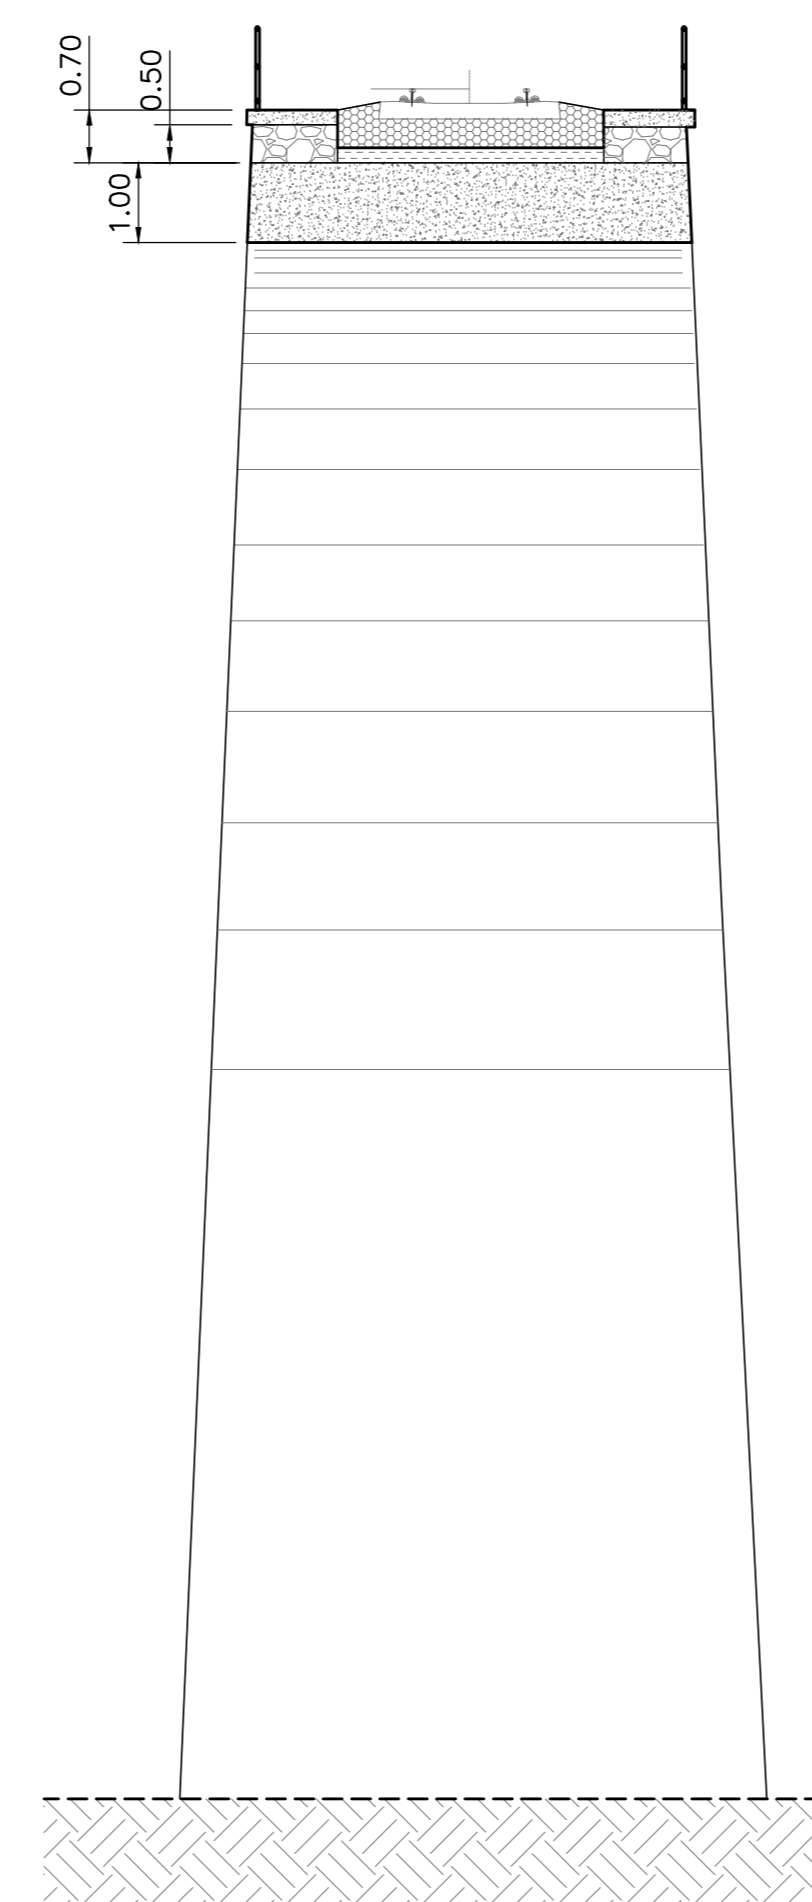

Legenda

	Ballast
	Conglomerato cementizio con materiale lapideo eterometrico
	Muratura con blocchi lapidei e matita
	Riempimento

Corografia 1:10.000
CTR N.644050

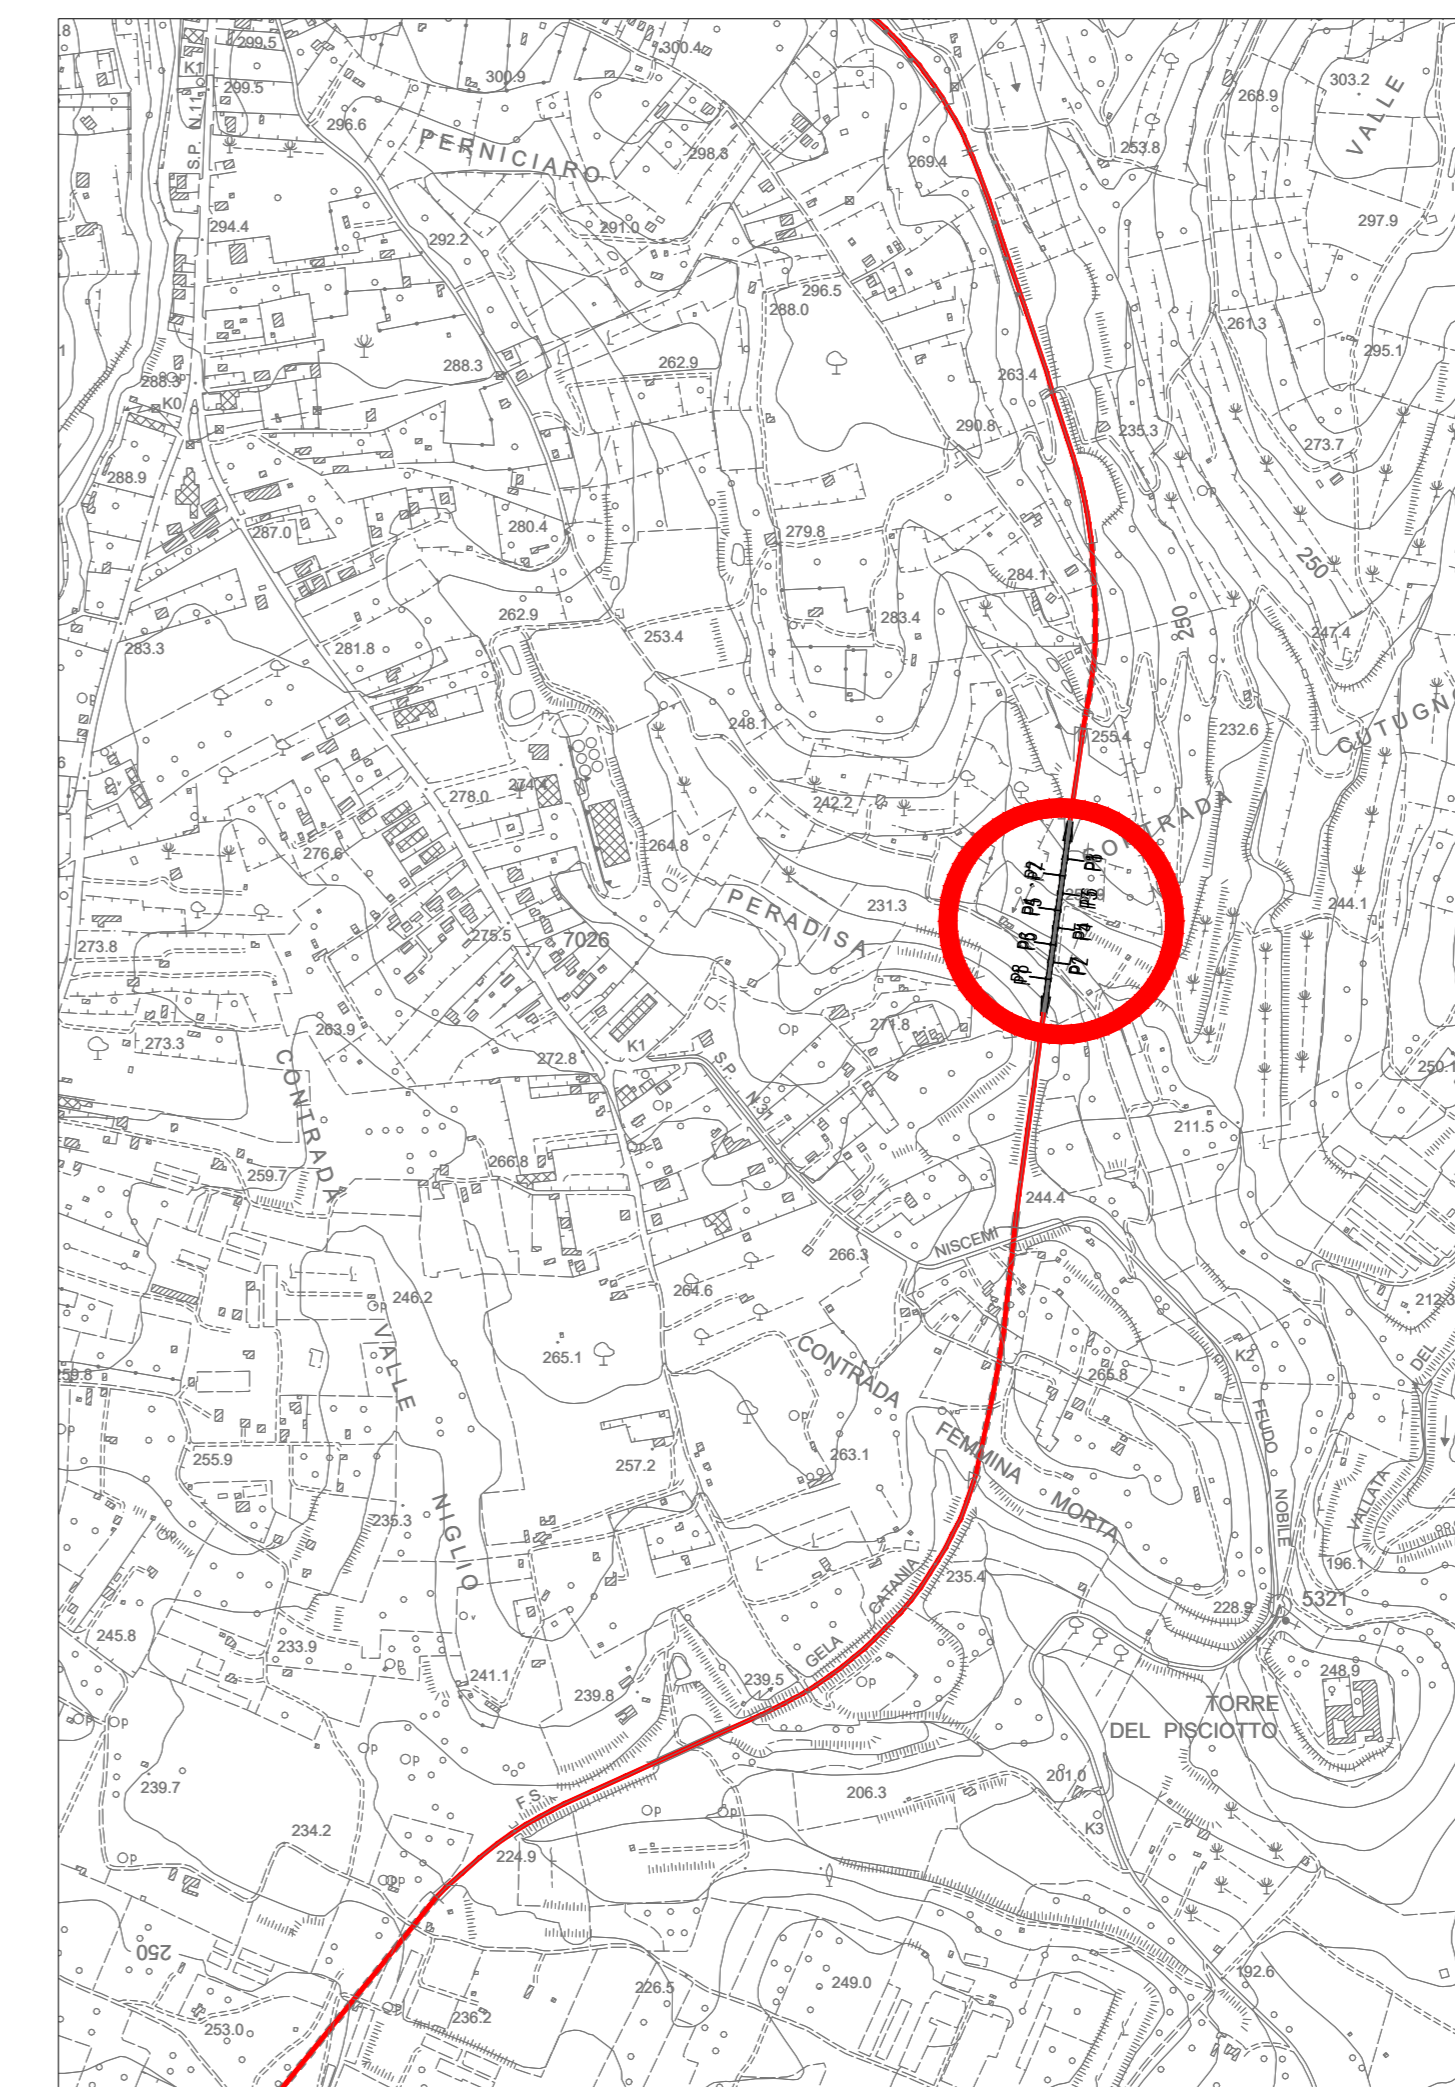

COMMITTENTE:

PROGETTAZIONE:

LINEA FERROVIARIA CATANIA C.LE - GELA
TRATTA FERROVIARIA CALTAGIRONE - GELA

PROGETTO DI FATTIBILITA' TECNICO ECONOMICA
S.O. OPERE CIVILI

RIPRISTINO TRATTA CALTAGIRONE - GELA
LOTTO 2: RIPRISTINO TRATTA NISCEMI - GELA

VIADOTTI
VI01 - VIADOTTO AL KM 339+394
Stato di fatto dell'opera - Pianta, prospetto e sezione
tav. 2 di 2

SCALA:

Rev.	Descrizione	Redatto	Data	Verificato	Data	Approvato	Data	Autorizzato Data
A	Esistono Esecutive		Mag 2022		Mag 2022		Mag 2022	

File: R56K0R09PZV1010002A.dwg n. Elab.: 7