

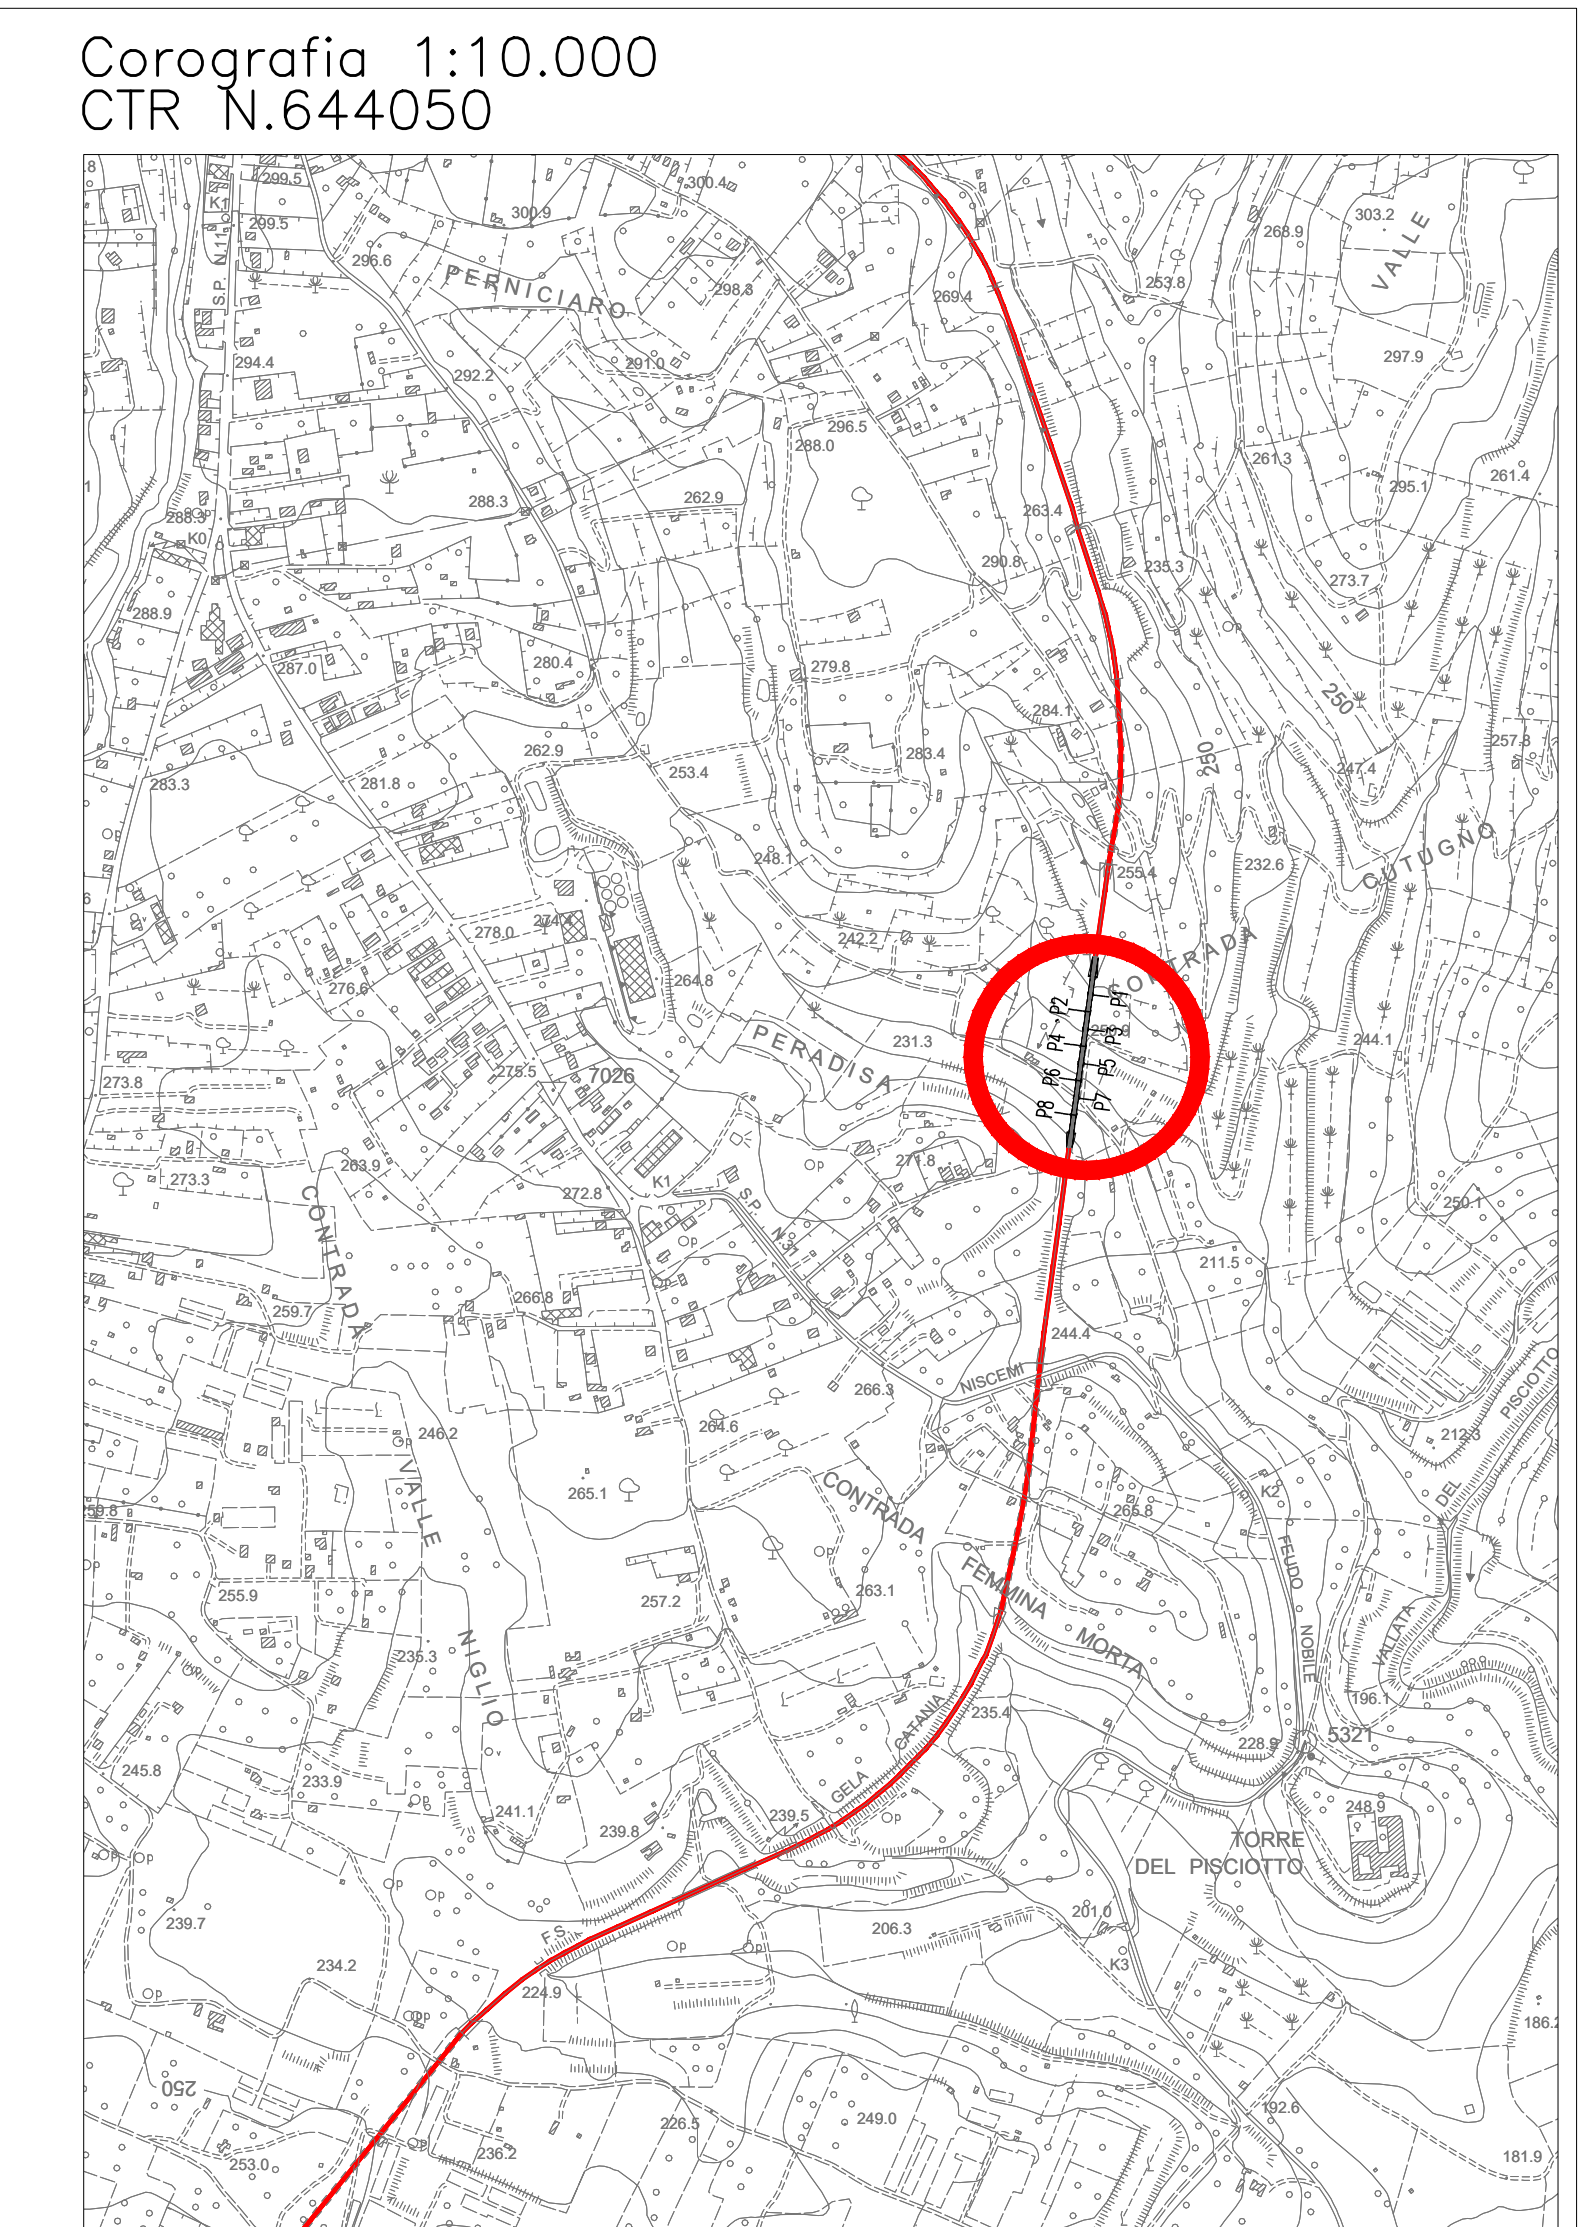


Interventi – Pianta Fondazioni
Scala 1:200

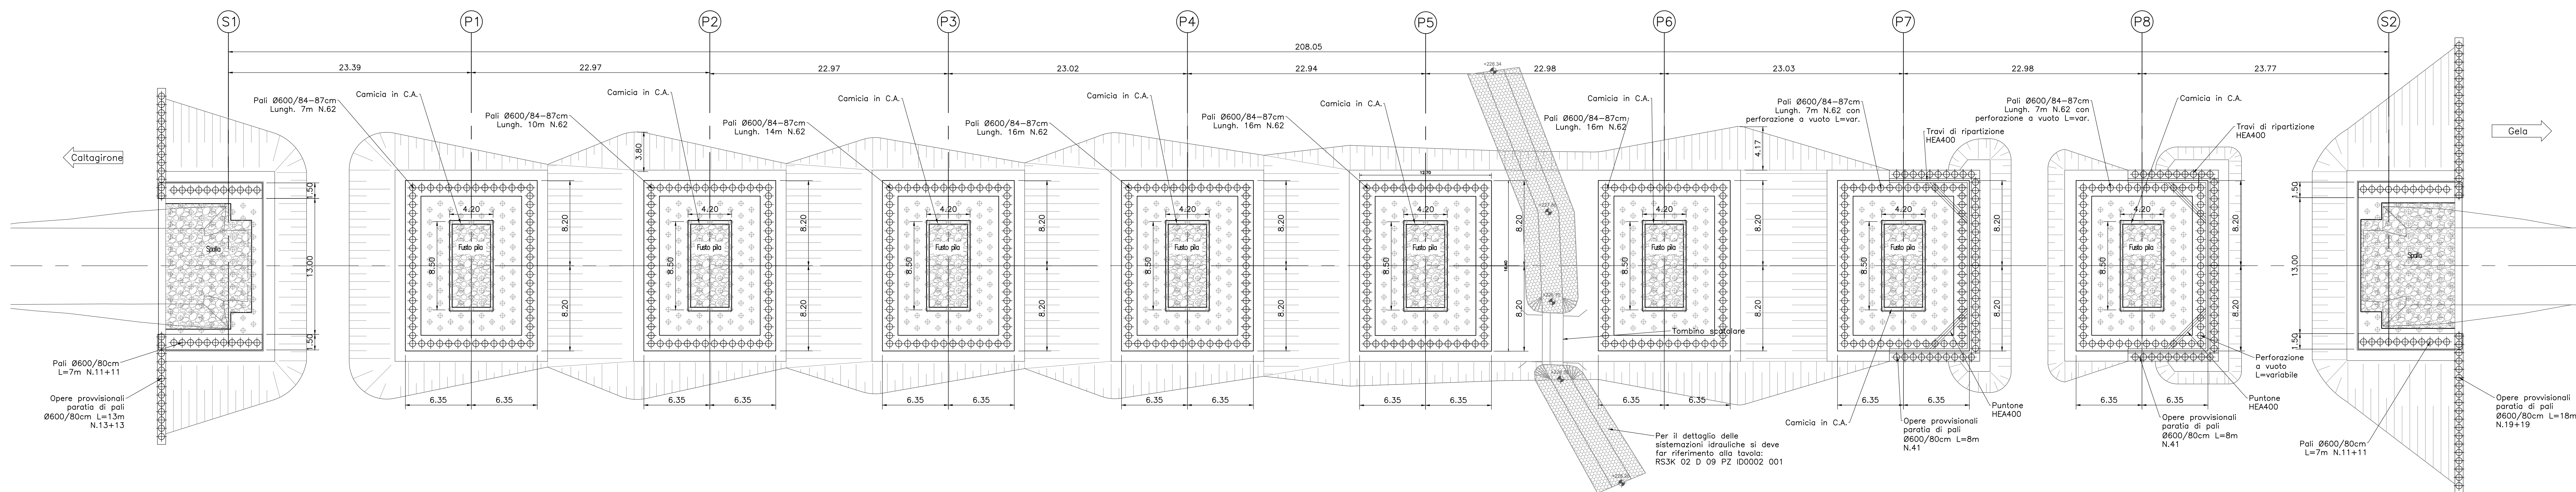


Interventi – Pianta impalcato
Scala 1:200

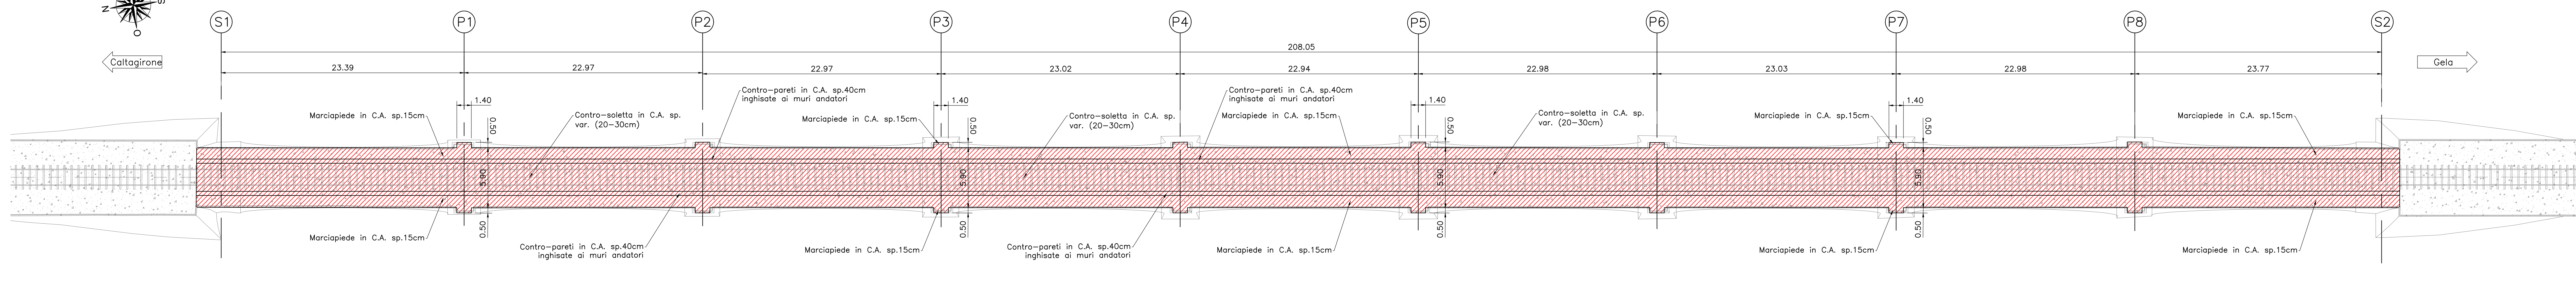


Legenda

	Ballast
	Conglomerato cementizio con materiale lapideo eterometrico
	Muratura con blocchi lapidei e malta
	Riempimento
	Nuovi getti in C.A.
	Consolidamento muratura con iniezioni di malta a pressione

Interventi – Sezione trasversale pila "4"
Scala 1:100

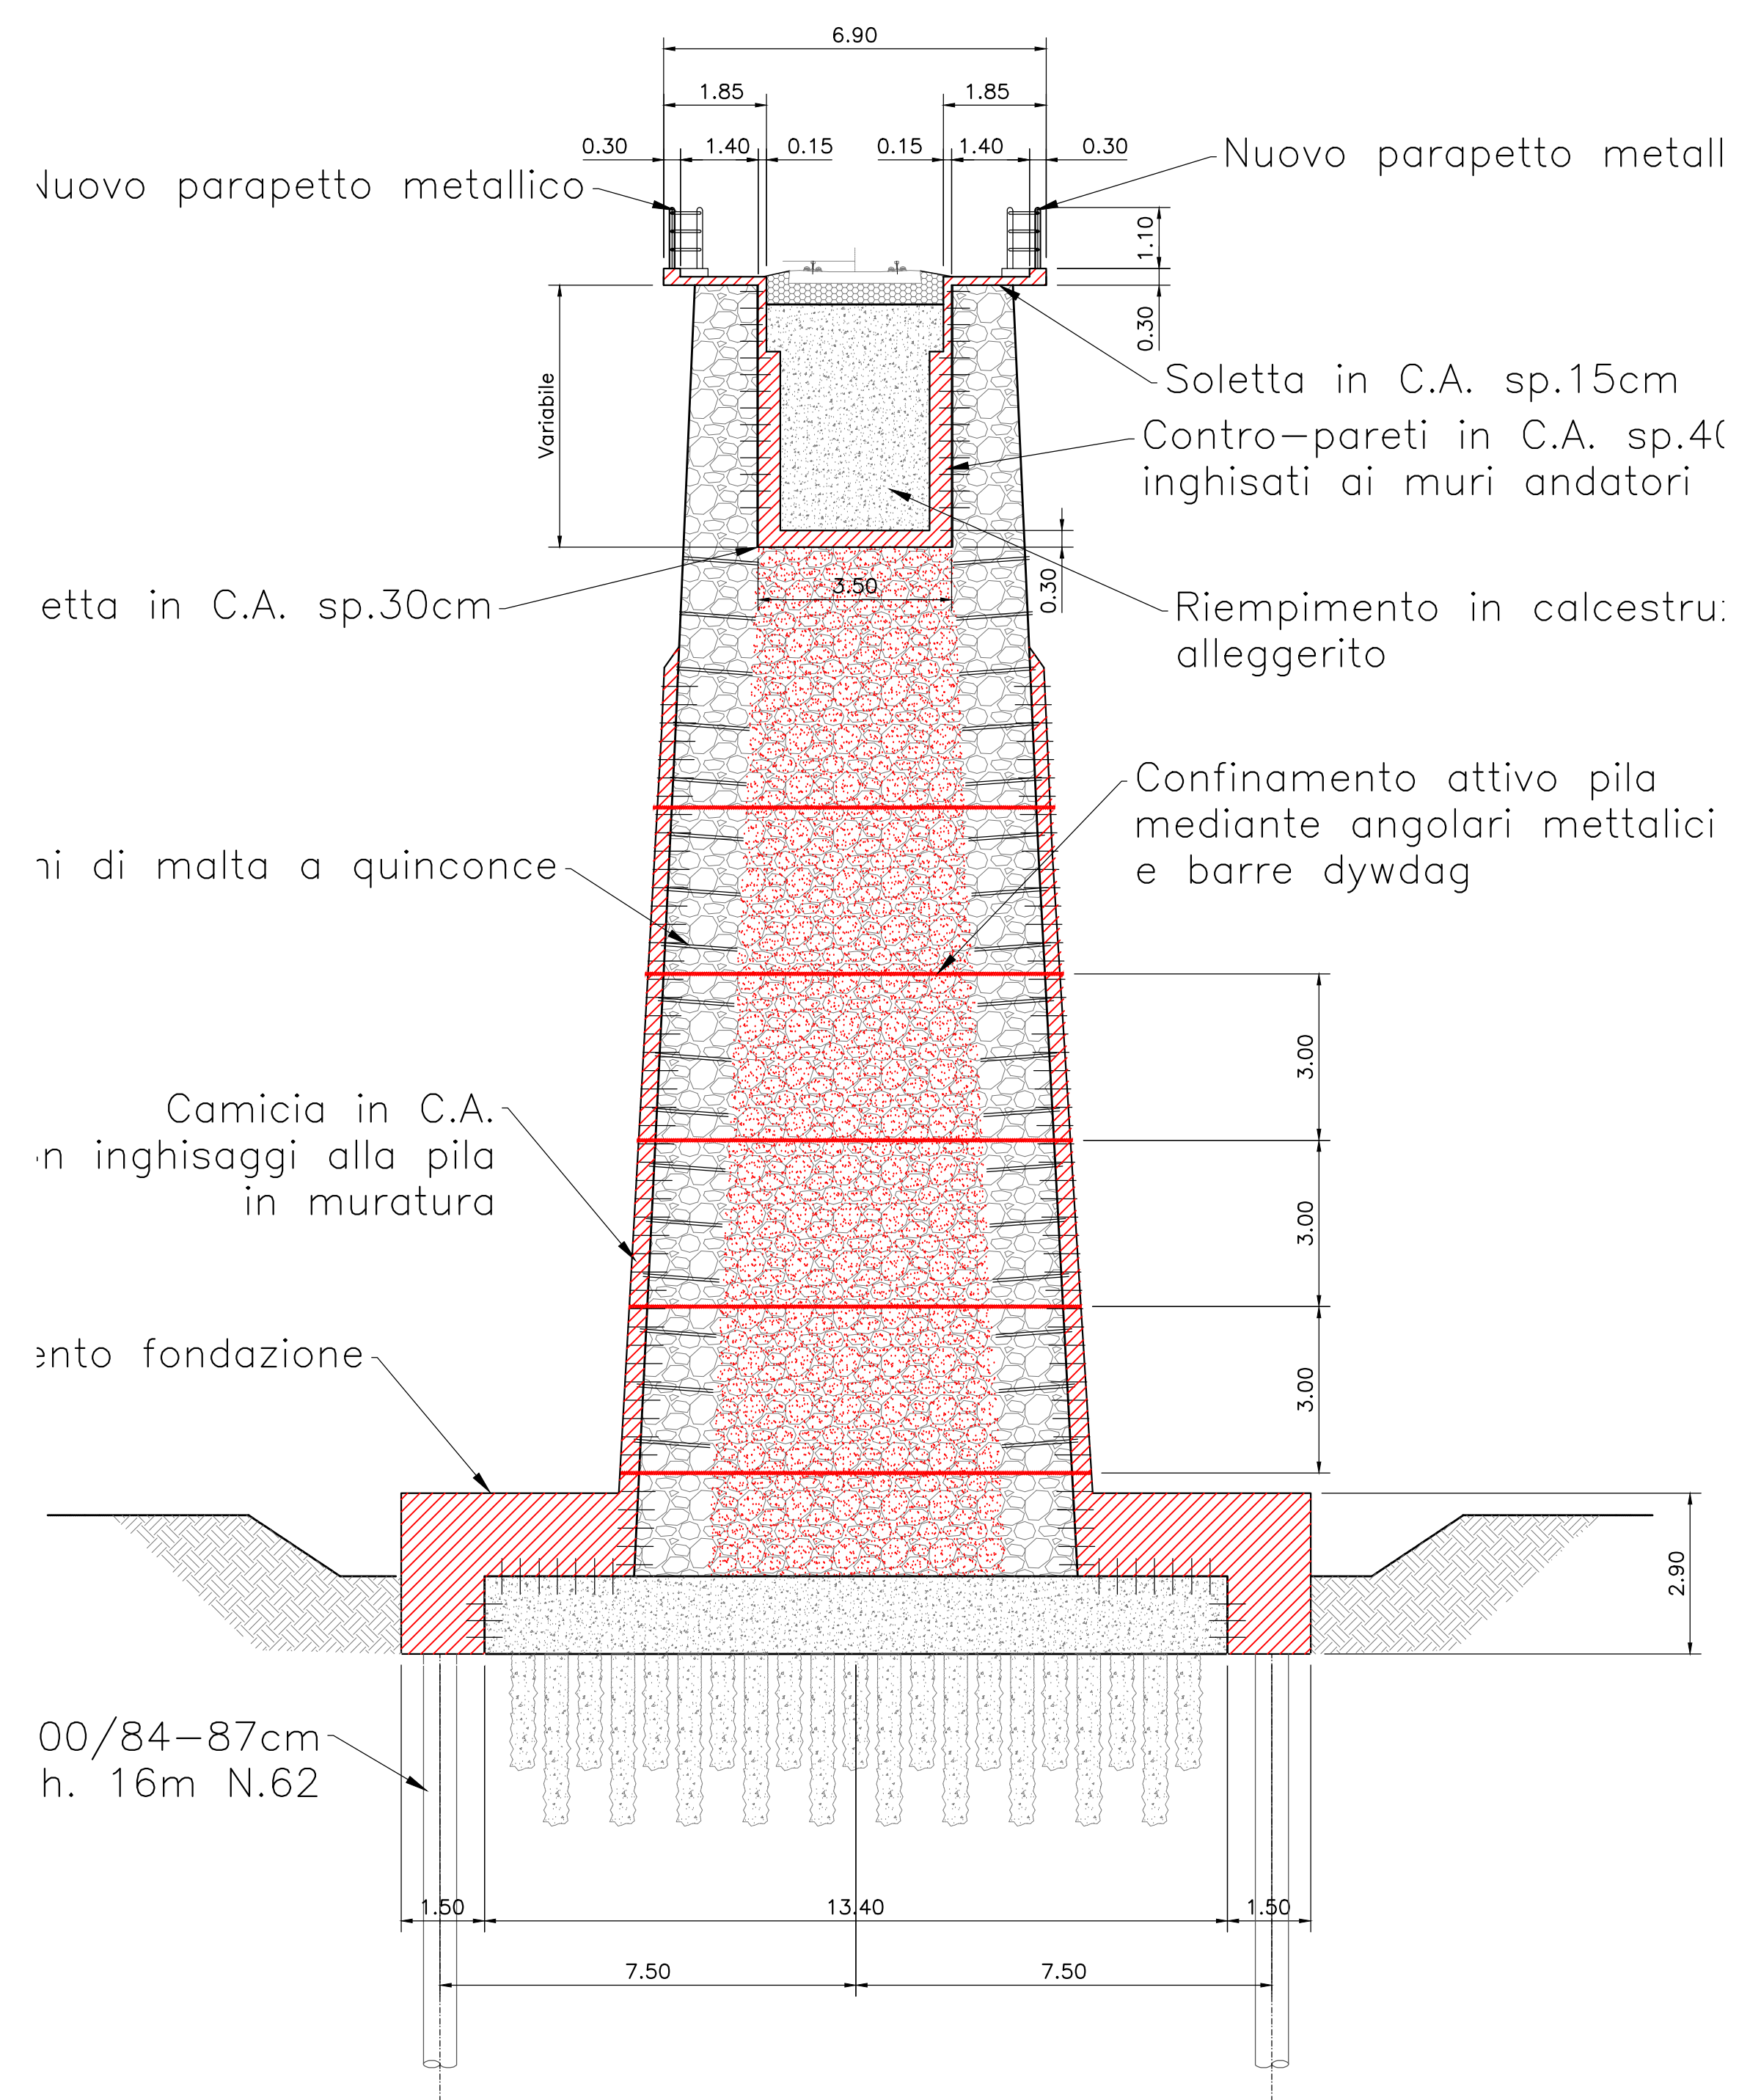

Interventi – Sezione trasversale in chiave arco
Scala 1:100

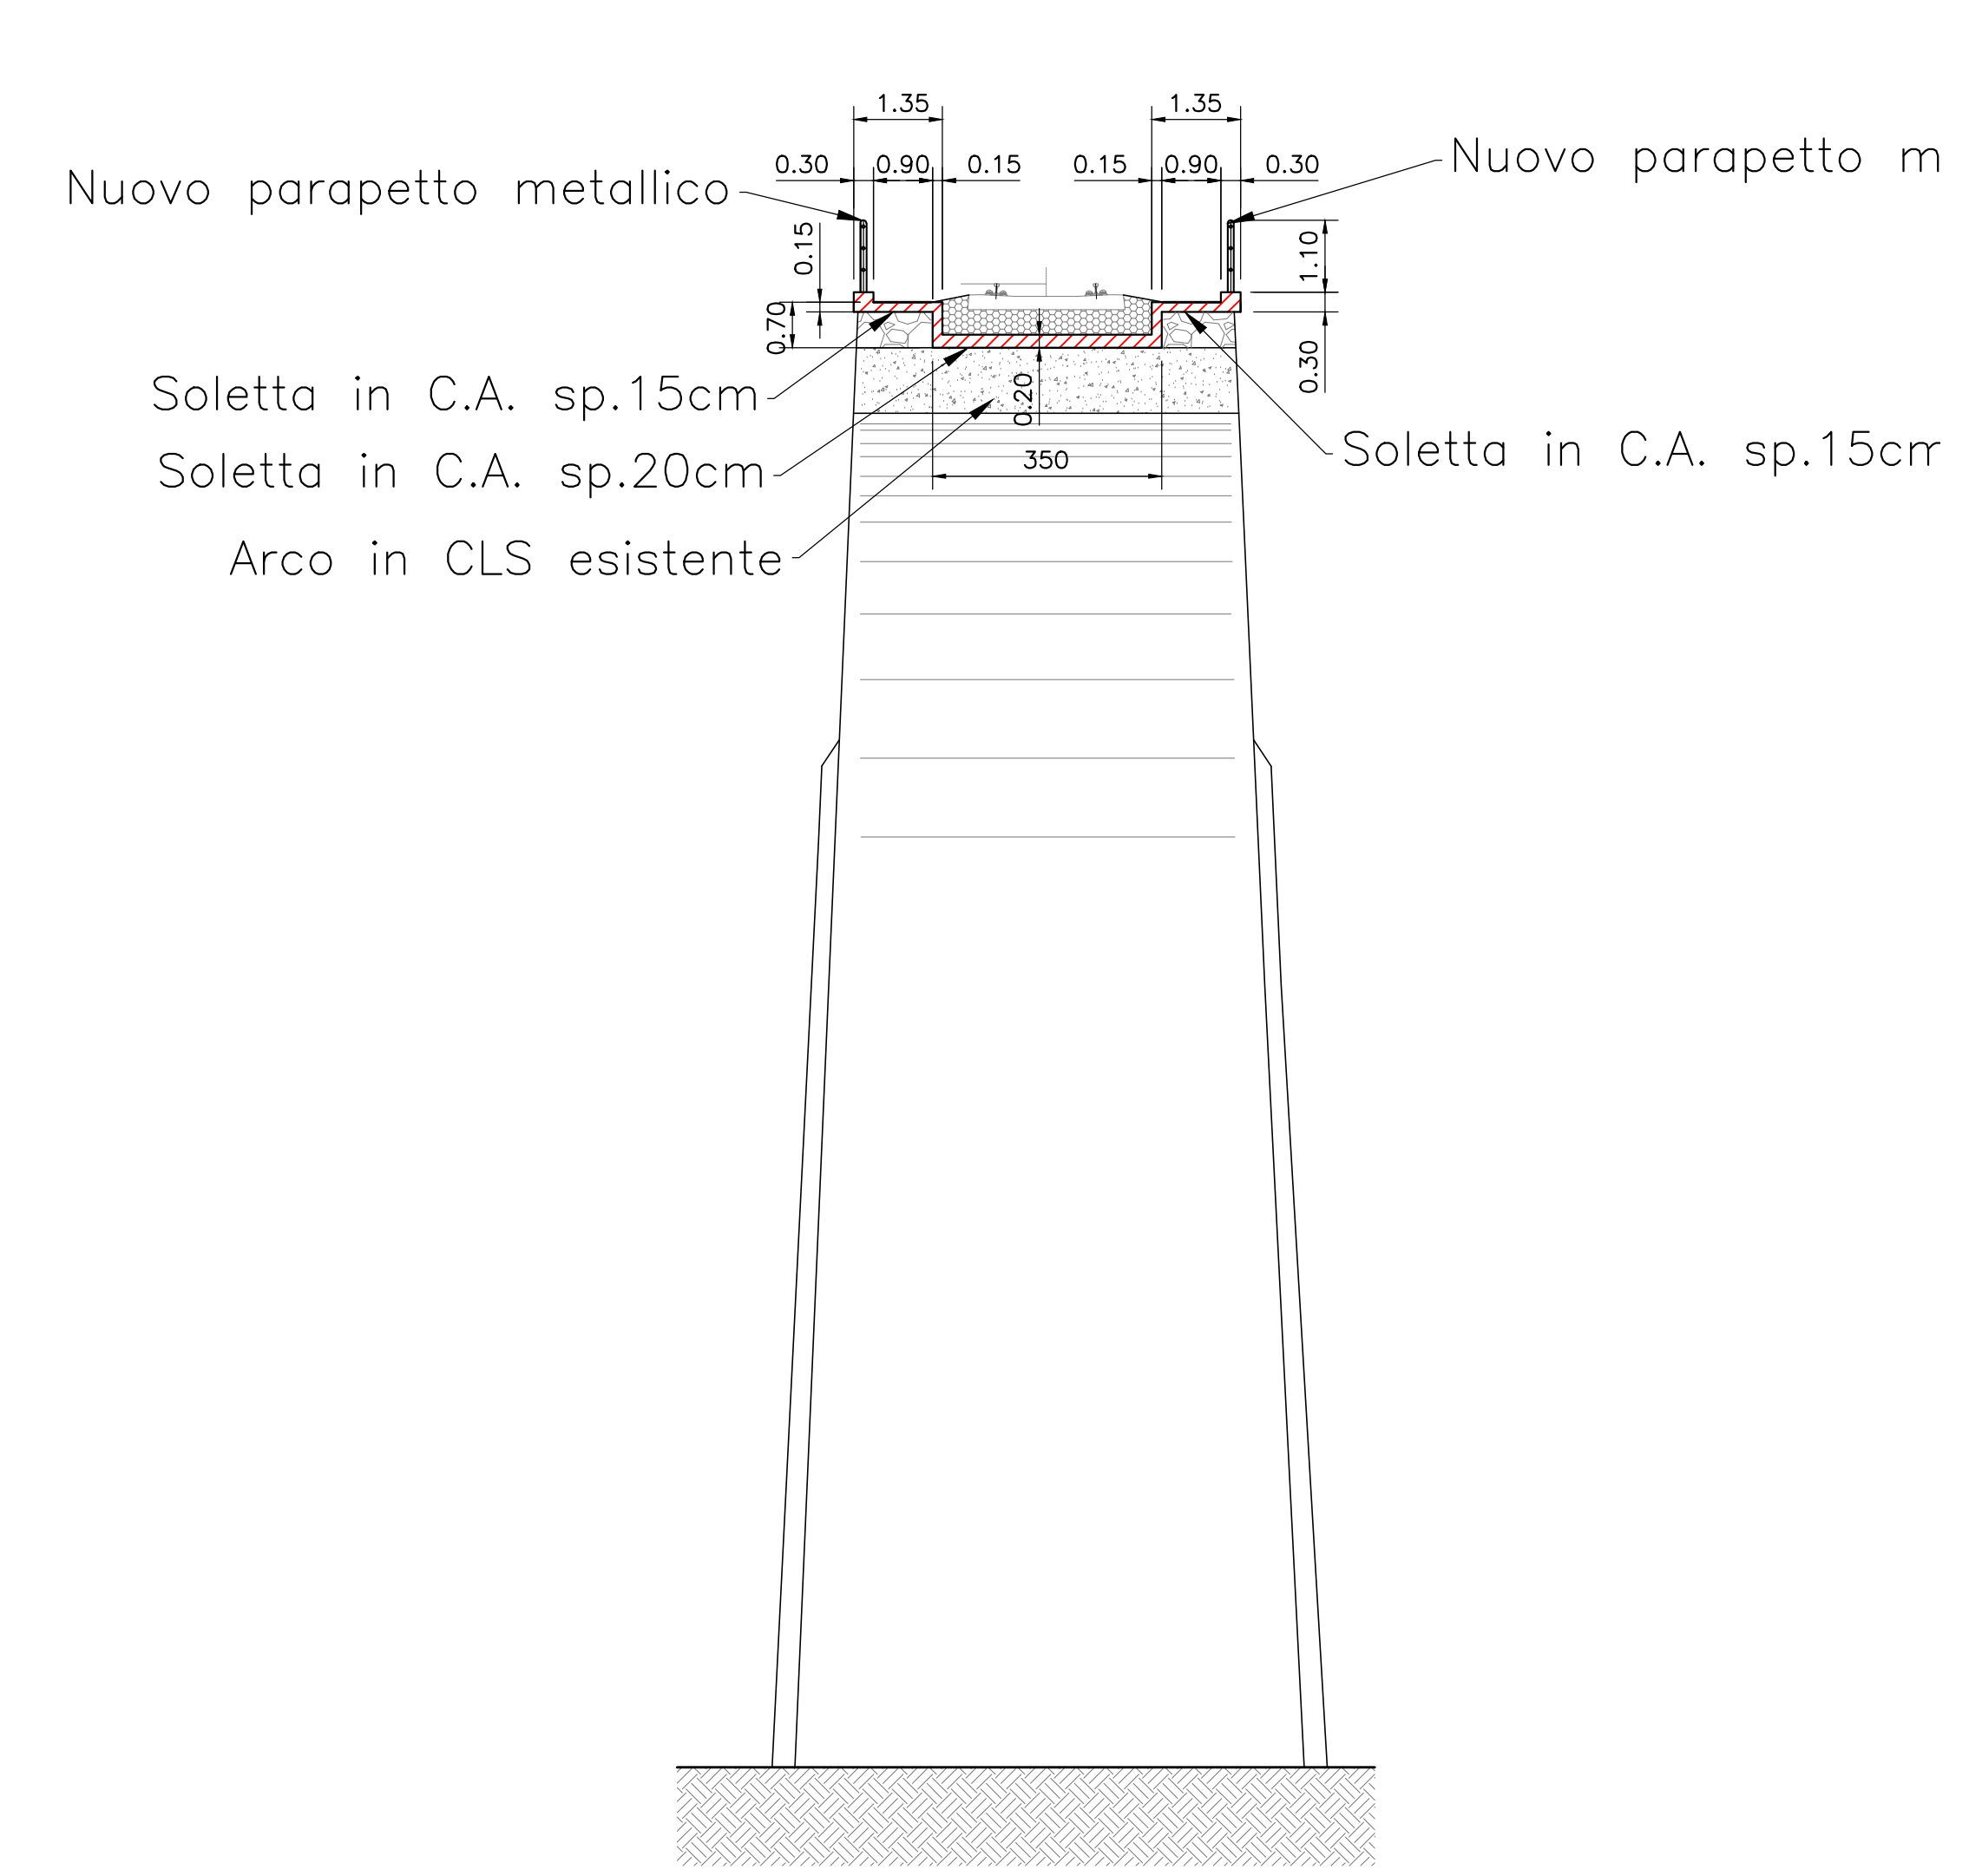

COMMITTENTE:

PROGETTAZIONE:

LINEA FERROVIARIA CATANIA C.LE - GELA
TRATTA FERROVIARIA CALTAGIRONE - GELA

PROGETTO DI FATTIBILITA' TECNICO ECONOMICA

S.O. OPERE CIVILI

RIPRISTINO TRATTA CALTAGIRONE - GELA
LOTTO 2: RIPRISTINO TRATTA NISCEMI - GELA

VIADOTTI
VI01 - VIADOTTO AL KM 339+394

Stato finale dell'opera - Pianta, prospetto e sezione
tav. 1 di 2

Rev.	Descrizione	Redatto	Data	Verificato	Data	Approvato	Data	Autorizzato Data
A	Emissione definitiva		May 2022		May 2022		May 2022	

SCALA: Varie

File: R58K02P2V10003A.dwg n. Etab.: 6