
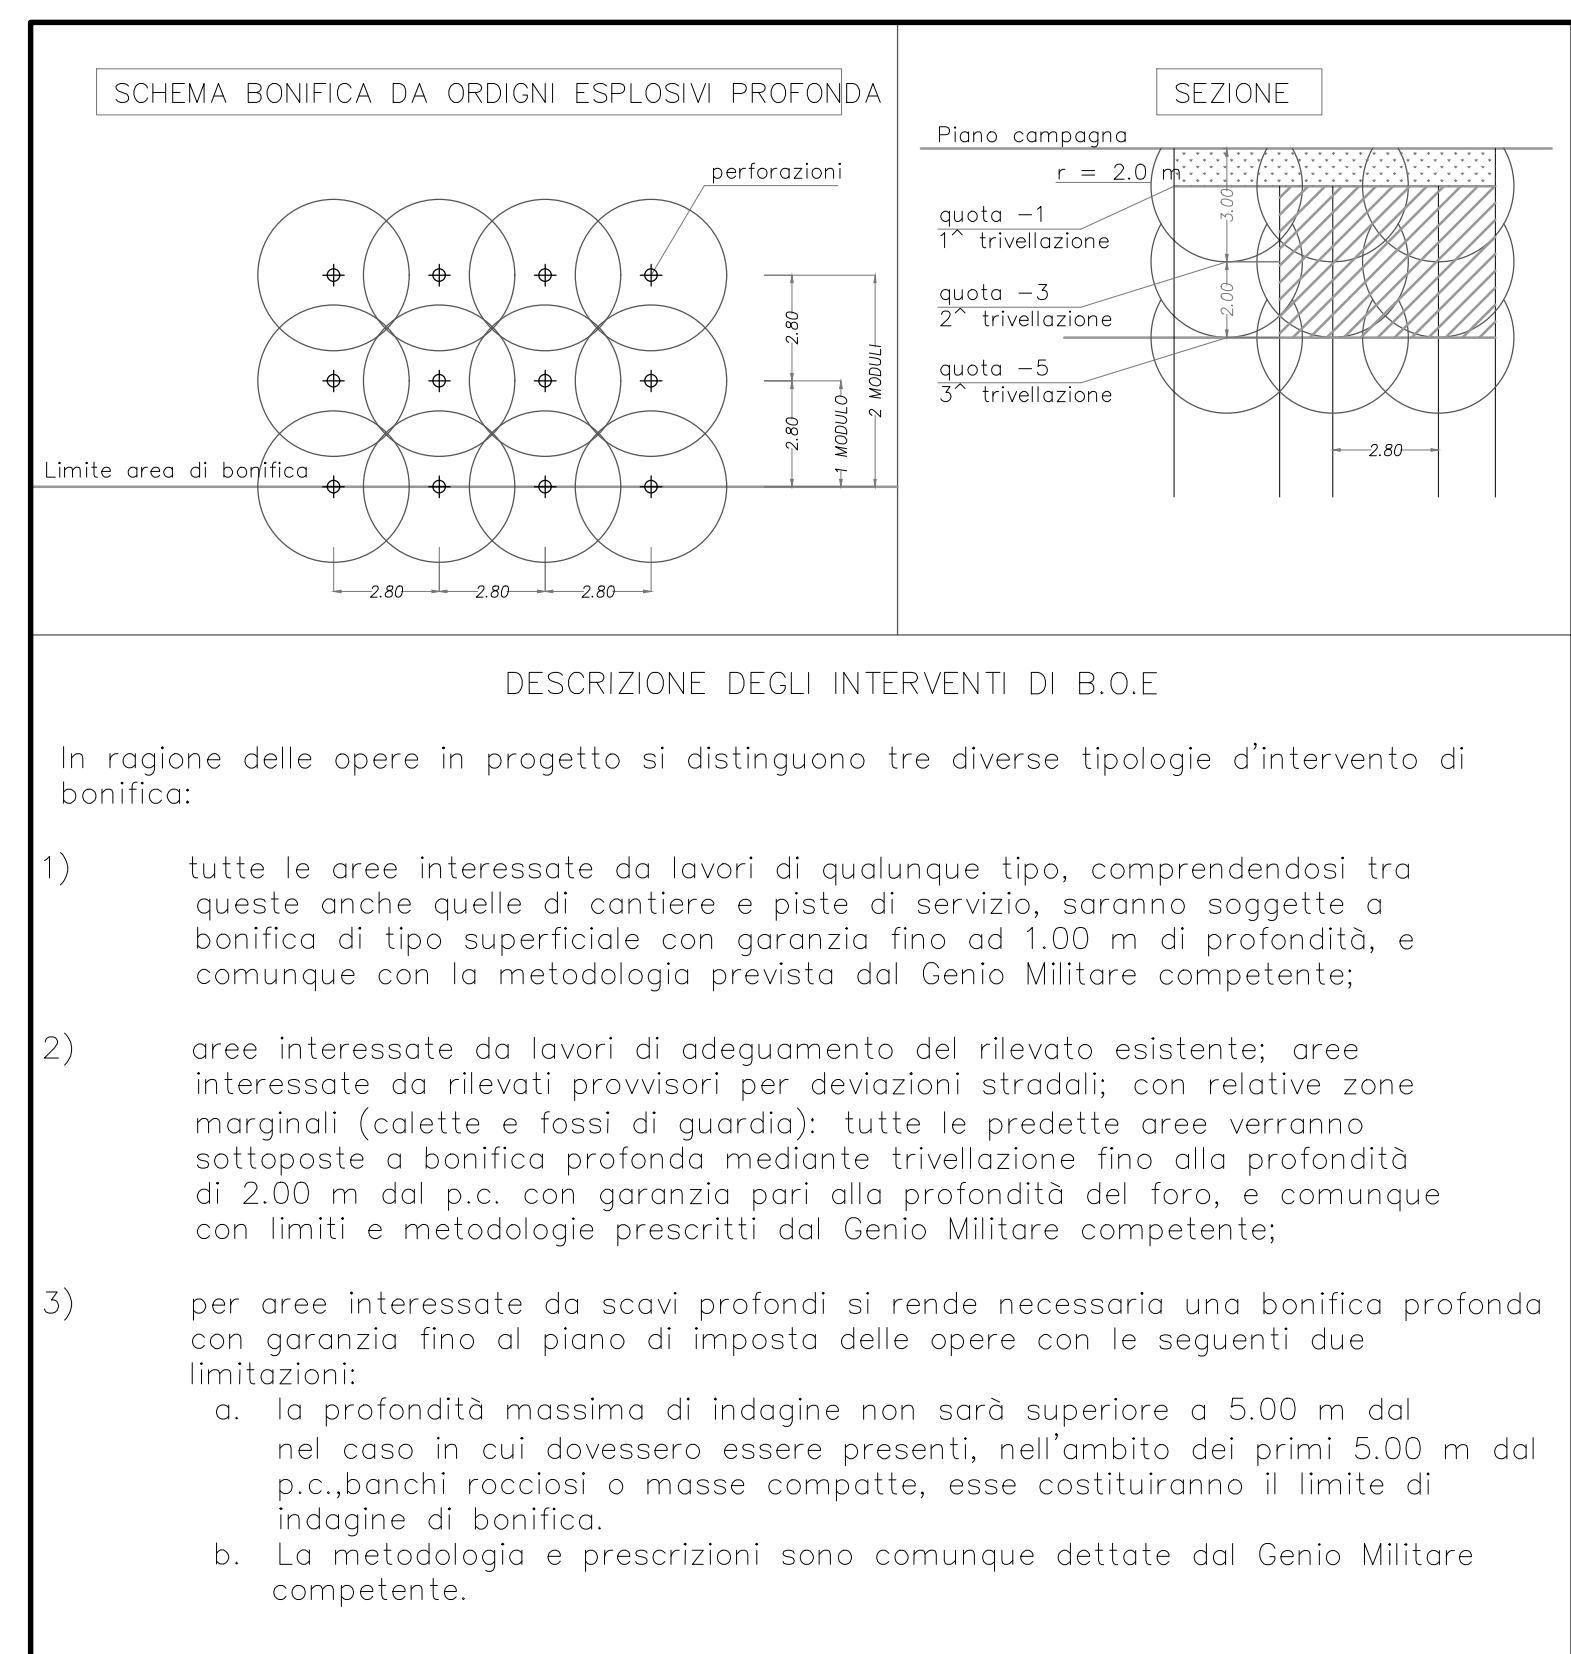


Interventi - Pianta Fondazioni
Scala 1:200

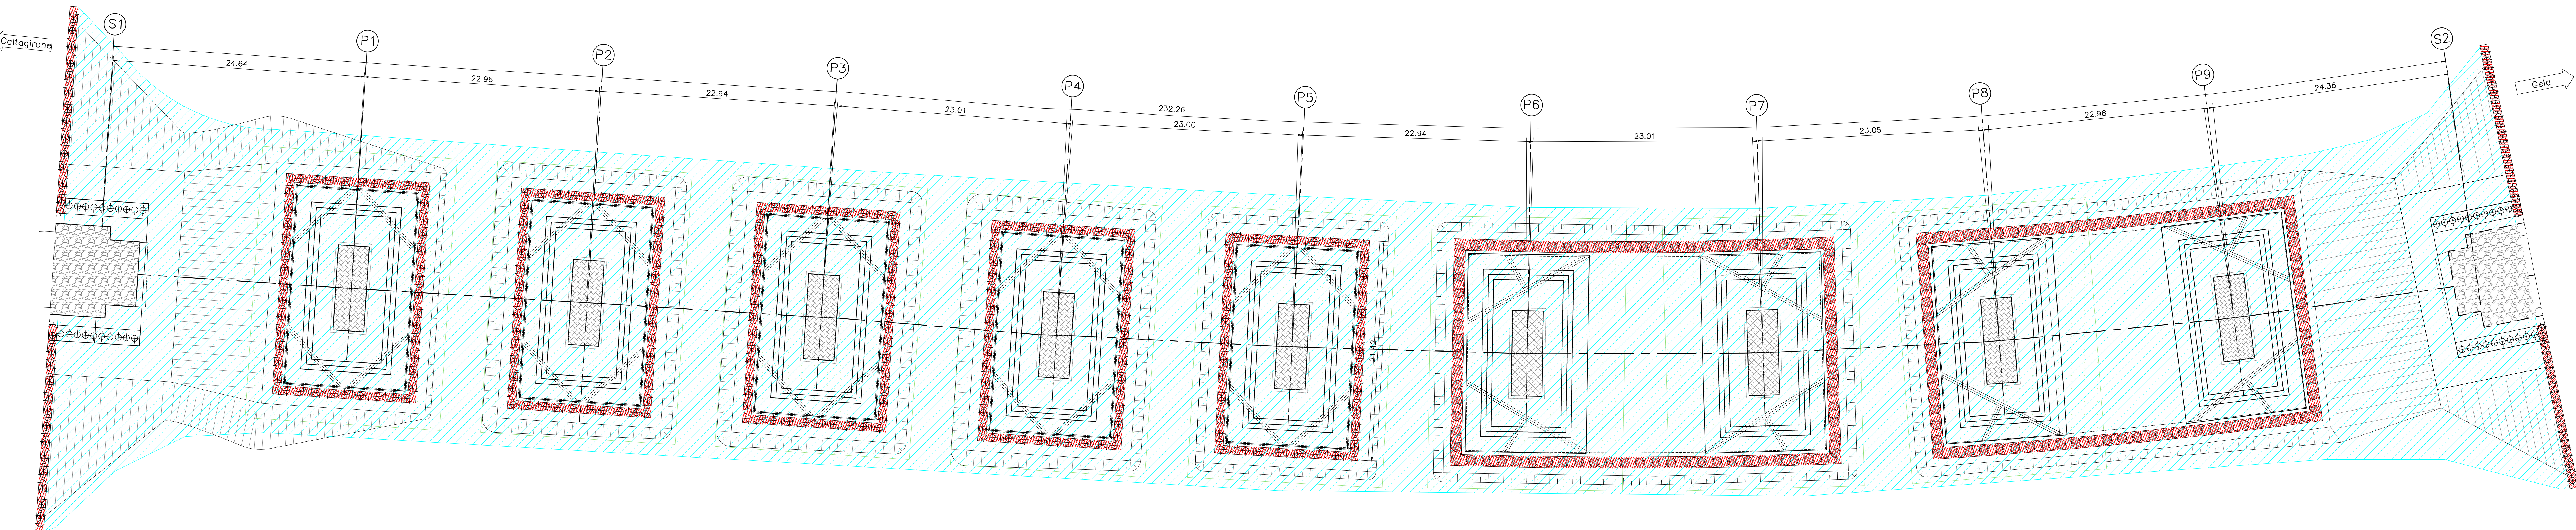

LEGENDA QUANTITA' BONIFICA DA ORDIGNI RESIDUATI BELLCI

ATTIVITA'	Superficie [mq]
BONIFICA DI SUPERFICIE La bonifica di superficie (preveduta a qualsiasi bonifica profonda) per la ricerca, localizzazione e rimozione di mine, ordigni ed altri residui bellici inerti, in assenza di acqua, fino a un 100 di profondità dal p.c., va eseguita con l'impiego di apparecchi rilevatori su tutta l'area interessata dai lavori più un'area di sicurezza di m. 1,50 lungo il perimetro della predetta area.	6968
BONIFICA PROFONDA I per la ricerca fino a 1m di profondità dal p.c., da eseguirsi su tutta l'area interessata dai lavori più un'area di sicurezza di 1,5m lungo il perimetro della predetta area. La bonifica di superficie è preordinata a qualsiasi bonifica profonda.	1863
BONIFICA PROFONDA II con trivellazioni spinte fino a m. 5,00 con garanzia fino a m. 6,00 a partire dal p.c. e comunque fino a rifilo di roccia siltigialia compatta ed argilla compatta, da eseguirsi su tutte le aree in cui verranno eseguiti scavi superiori a m. 3,00 e fino a m. 5,00 e dove verranno realizzate opere a carattere permanente.	192
BONIFICA PROFONDA III con trivellazioni spinte fino a m. 7,00 con garanzia fino a m. 8,00 a partire dal p.c. e comunque fino a rifilo di roccia siltigialia compatta ed argilla compatta, da eseguirsi su tutte le aree in cui verranno eseguiti scavi superiori a m. 5,00 e dove verranno realizzate opere in c.a. profonde.	1134

Quota di scavo

NOTA: Ogni lavorazione di bonifica profonda deve preventivamente prevedere la relativa bonifica di superficie.

COMMITTENTE: RETE FERROVIARIA ITALIANA GRUPPO FERROVIE DELLO STATO ITALIANE

PROGETTAZIONE: GRUPPO FERROVIE DELLO STATO ITALIANE

LINEA FERROVIARIA CATANIA C.LE - GELA

TRATTA FERROVIARIA CALTAGIRONE - GELA

PROGETTO DI FATTIBILITA' TECNICO ECONOMICA

S.O. OPERE CIVILI

RIPRISTINO TRATTA CALTAGIRONE - GELA
LOTTO 2: RIPRISTINO TRATTA NISCEMI - GELA

VIADOTTI
VI05 - VIADOTTO AL KM 347+996

Planimetria bonifica ordigni bellici

SCALA: 1:200

COMMESSA	LOTTO	FASE	ENTE	TIPO DOC.	OPERADISCIPLINA	PROGR.	REV.
RS6K	00	R	09	PZ	VI0501	001	A

Rev.	Descrizione	Redatto	Data	Verificato	Data	Approvato	Data	Autorizzato Data
A	Emissione Esecutiva	UPA	Mag 2022	A. Pini	Mag 2022	P. Neri	Mag 2022	A. Vignoli

File: RSR00R09PZV0501001A.dwg

n. Elab.: 57