


Interventi – Pianta Fondazioni


Scala 1:200

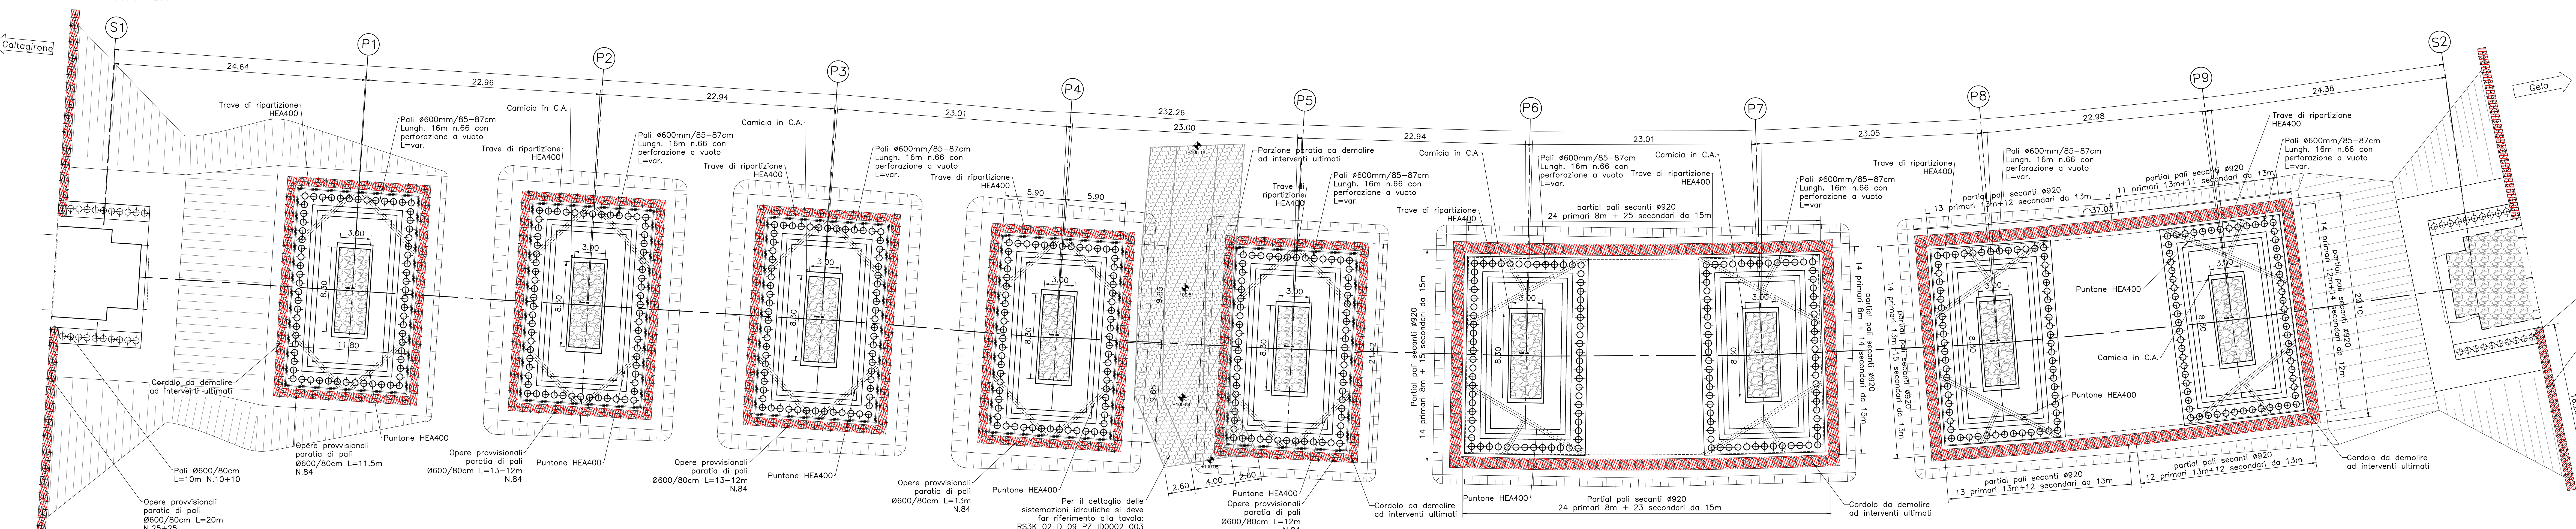

Legenda


	Ballast
	Conglomerato cementizio con materiale lapideo eterometrico
	Muratura con blocchi lapidei e malta
	Riempiimento
	Nuovi getti in C.A.
	Consolidamento muratura con iniezioni di malta a pressione

Corografia 1:10.000
CTR N.644050

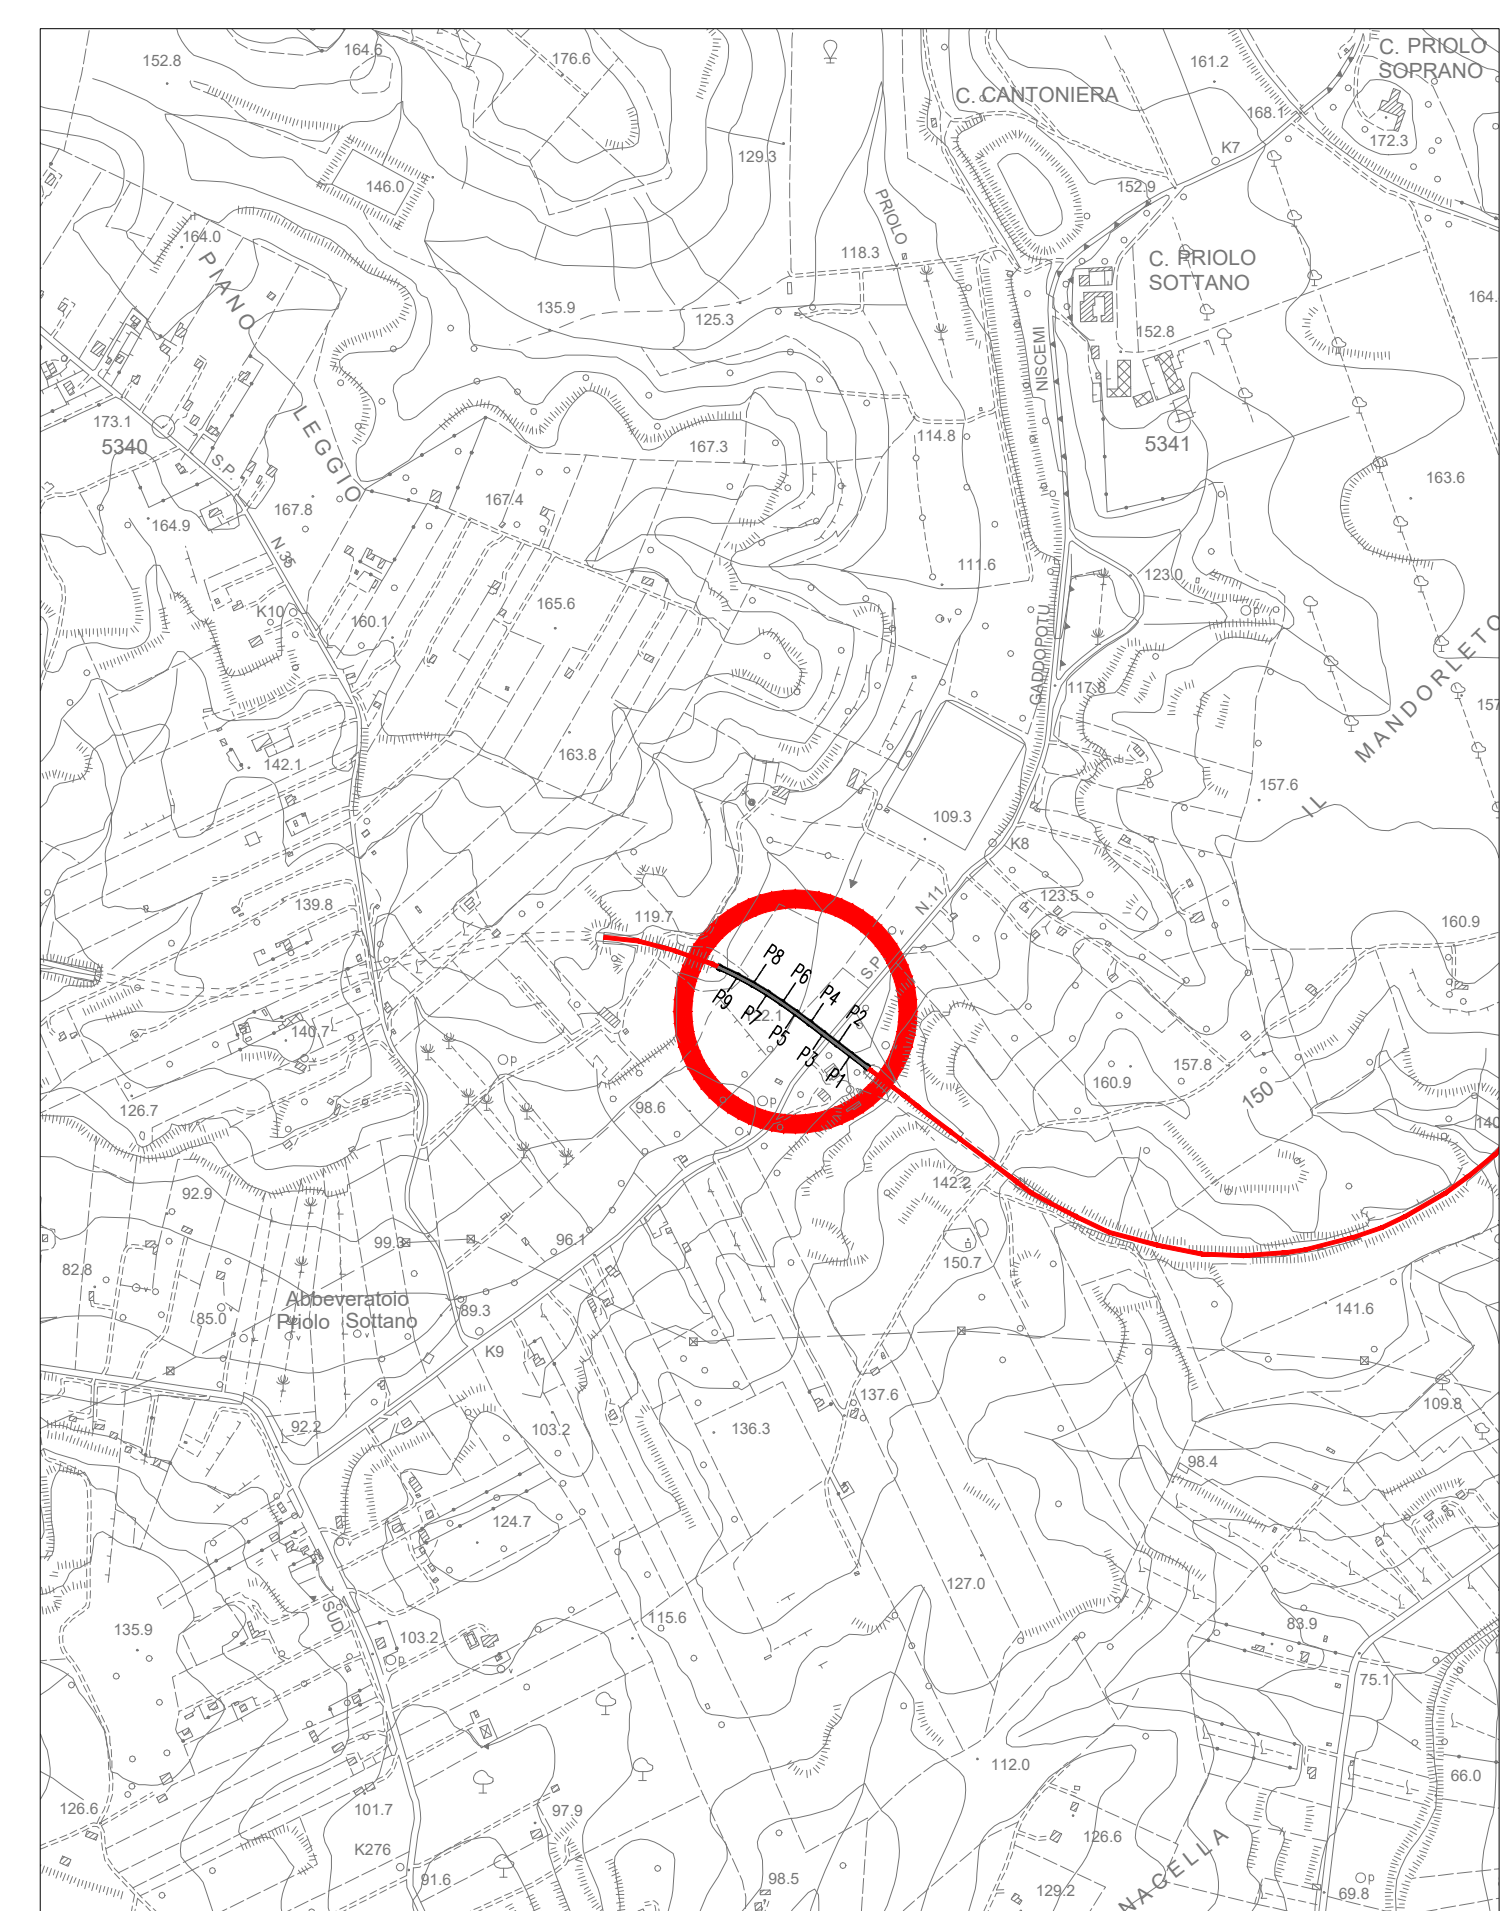


Interventi – Pianta Impalco

Scala 1:200

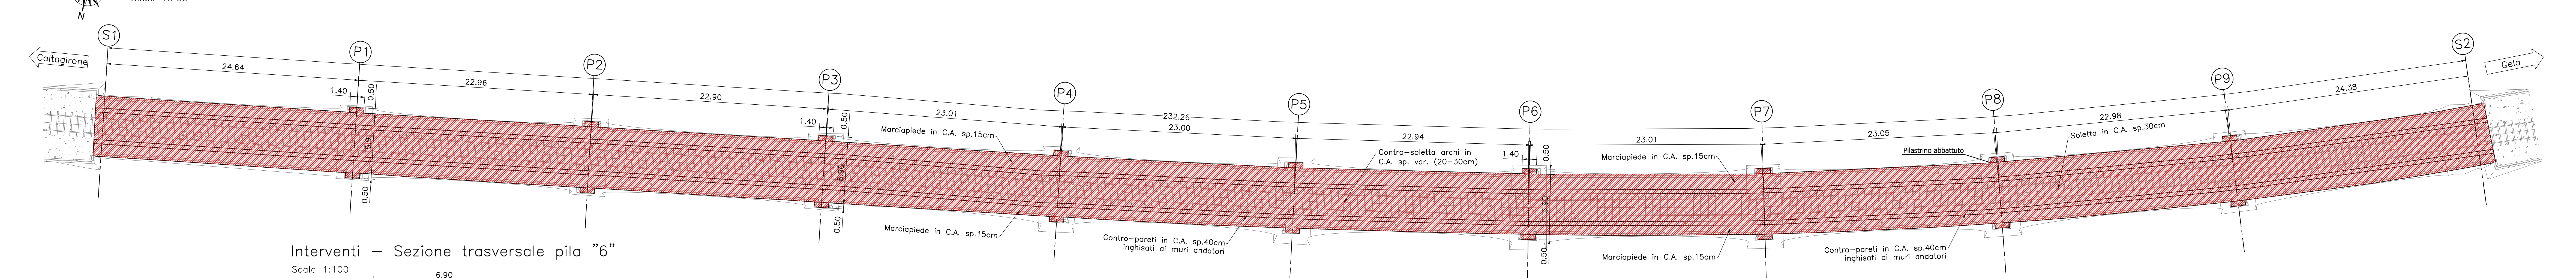


Interventi – Sezione trasversale pila "6"

Scala 1:100

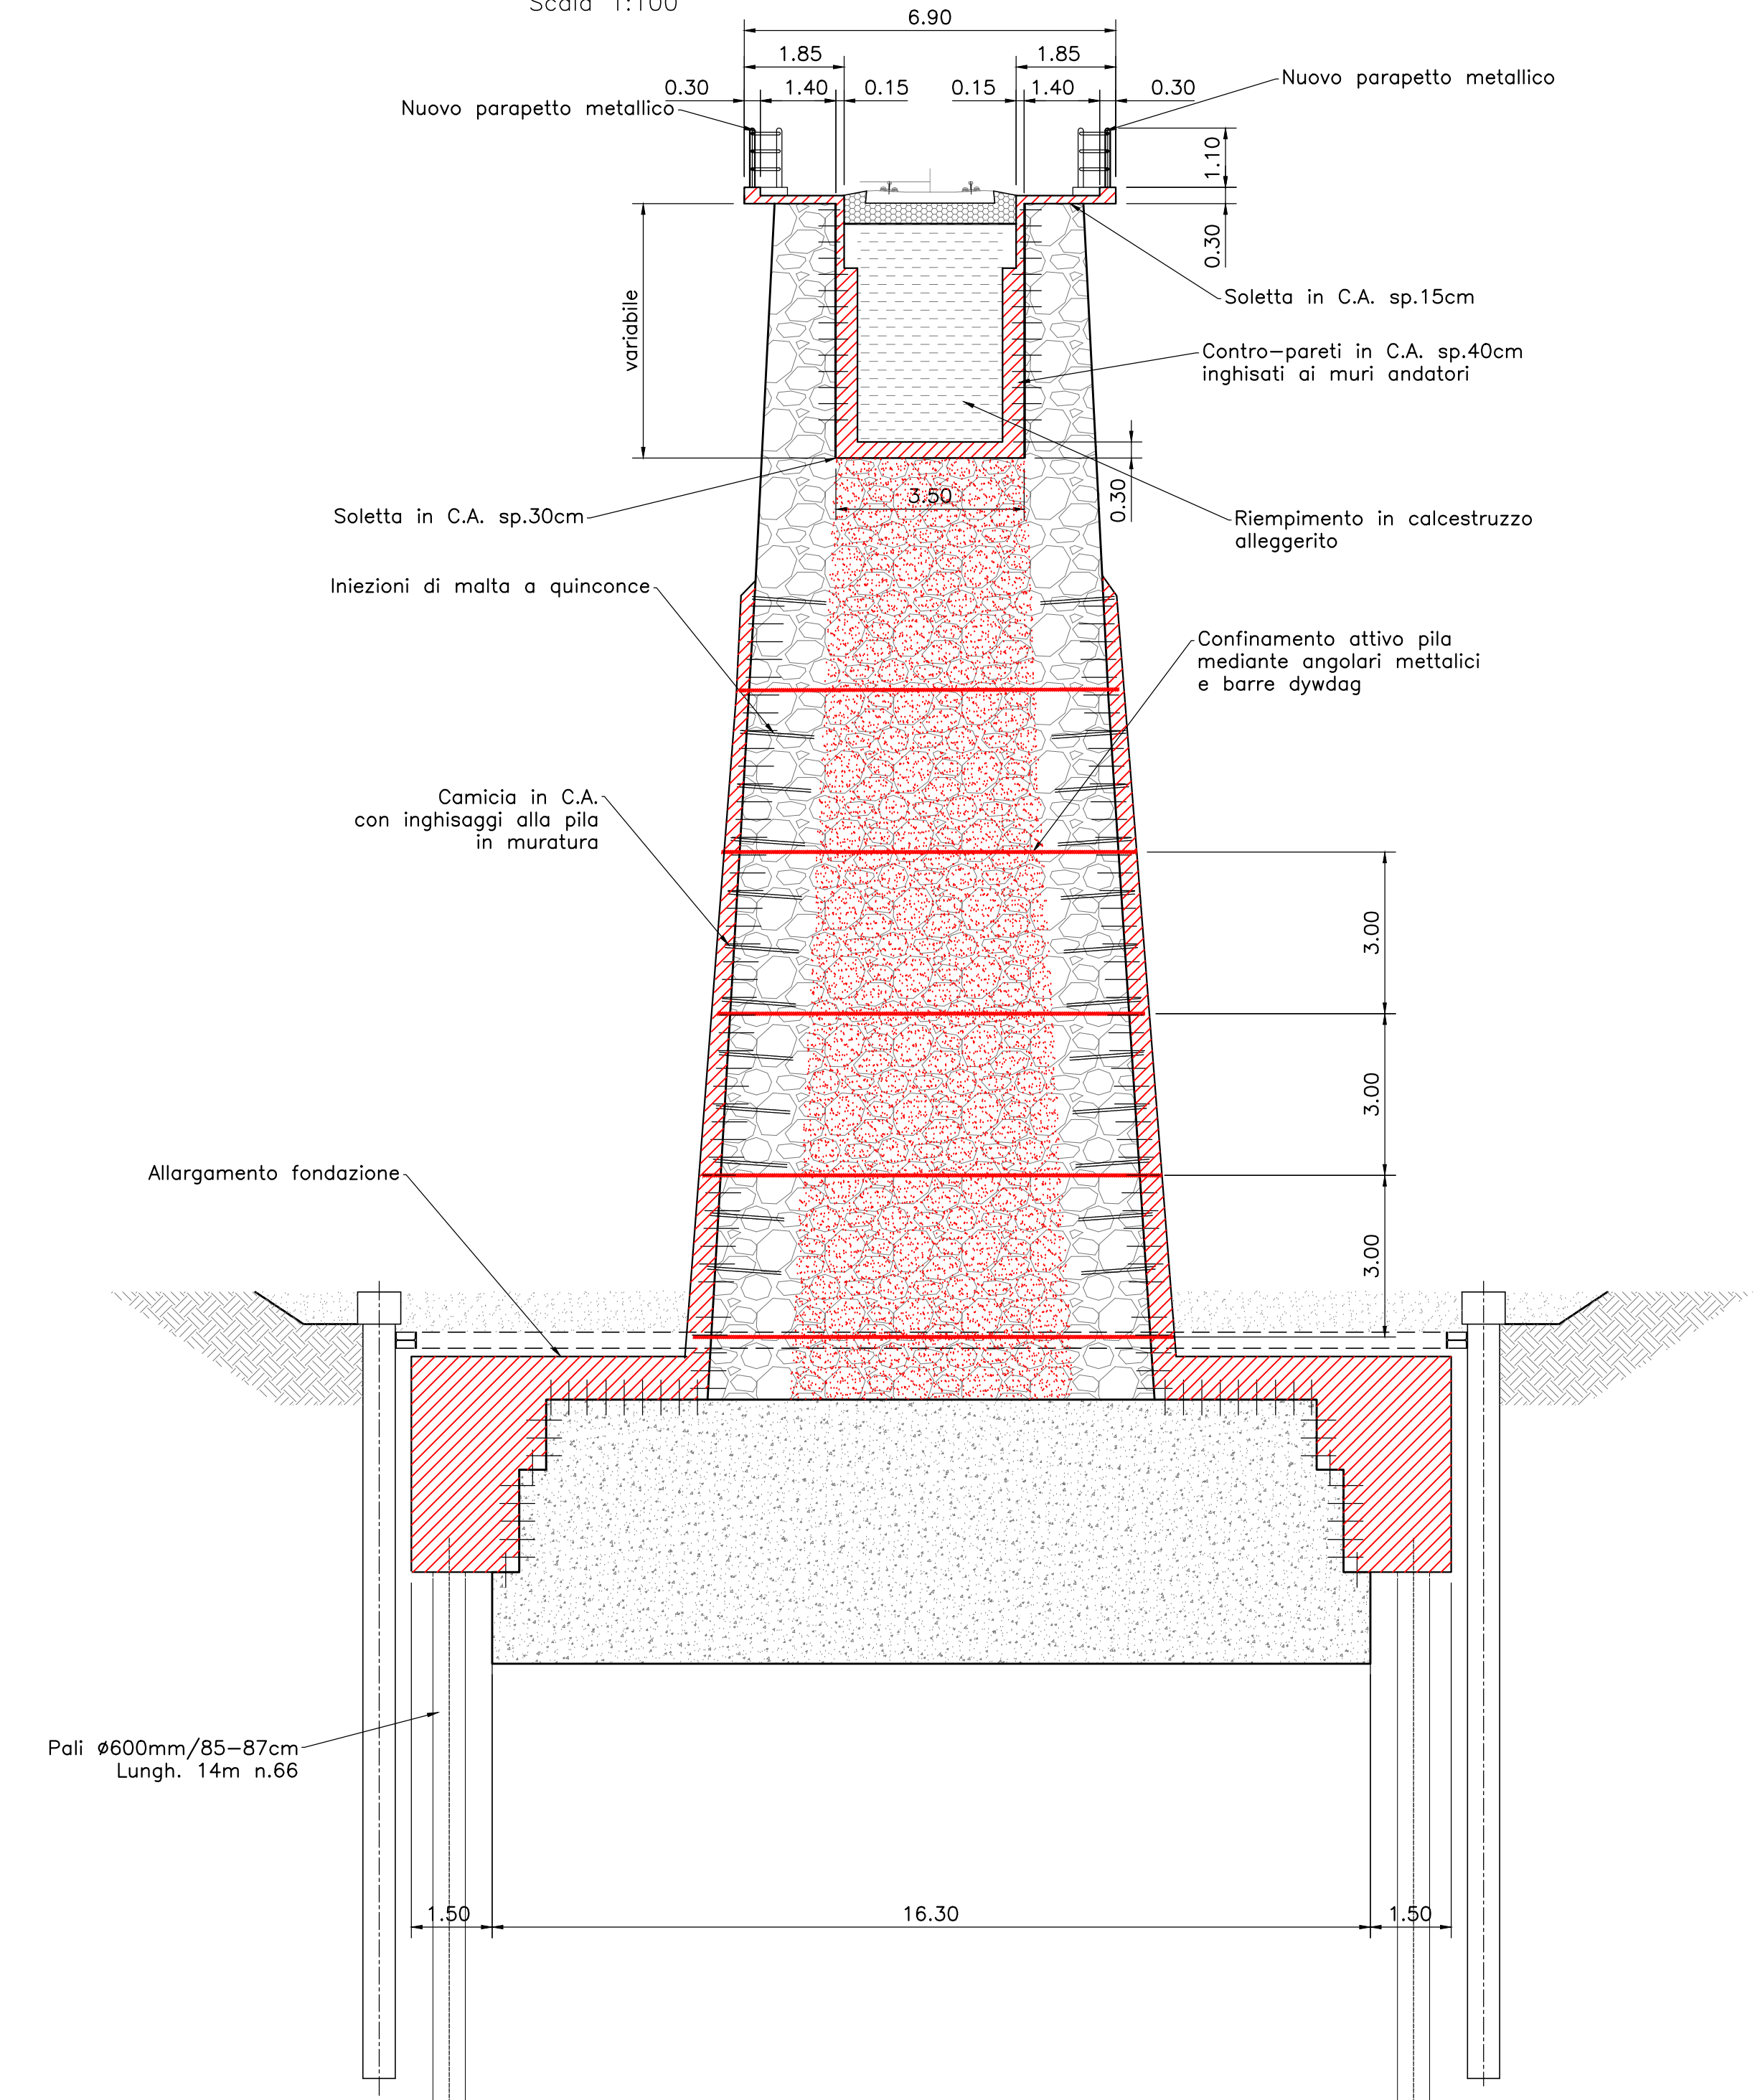

Interventi – Sezione trasversale in chiave arco

Scala 1:100

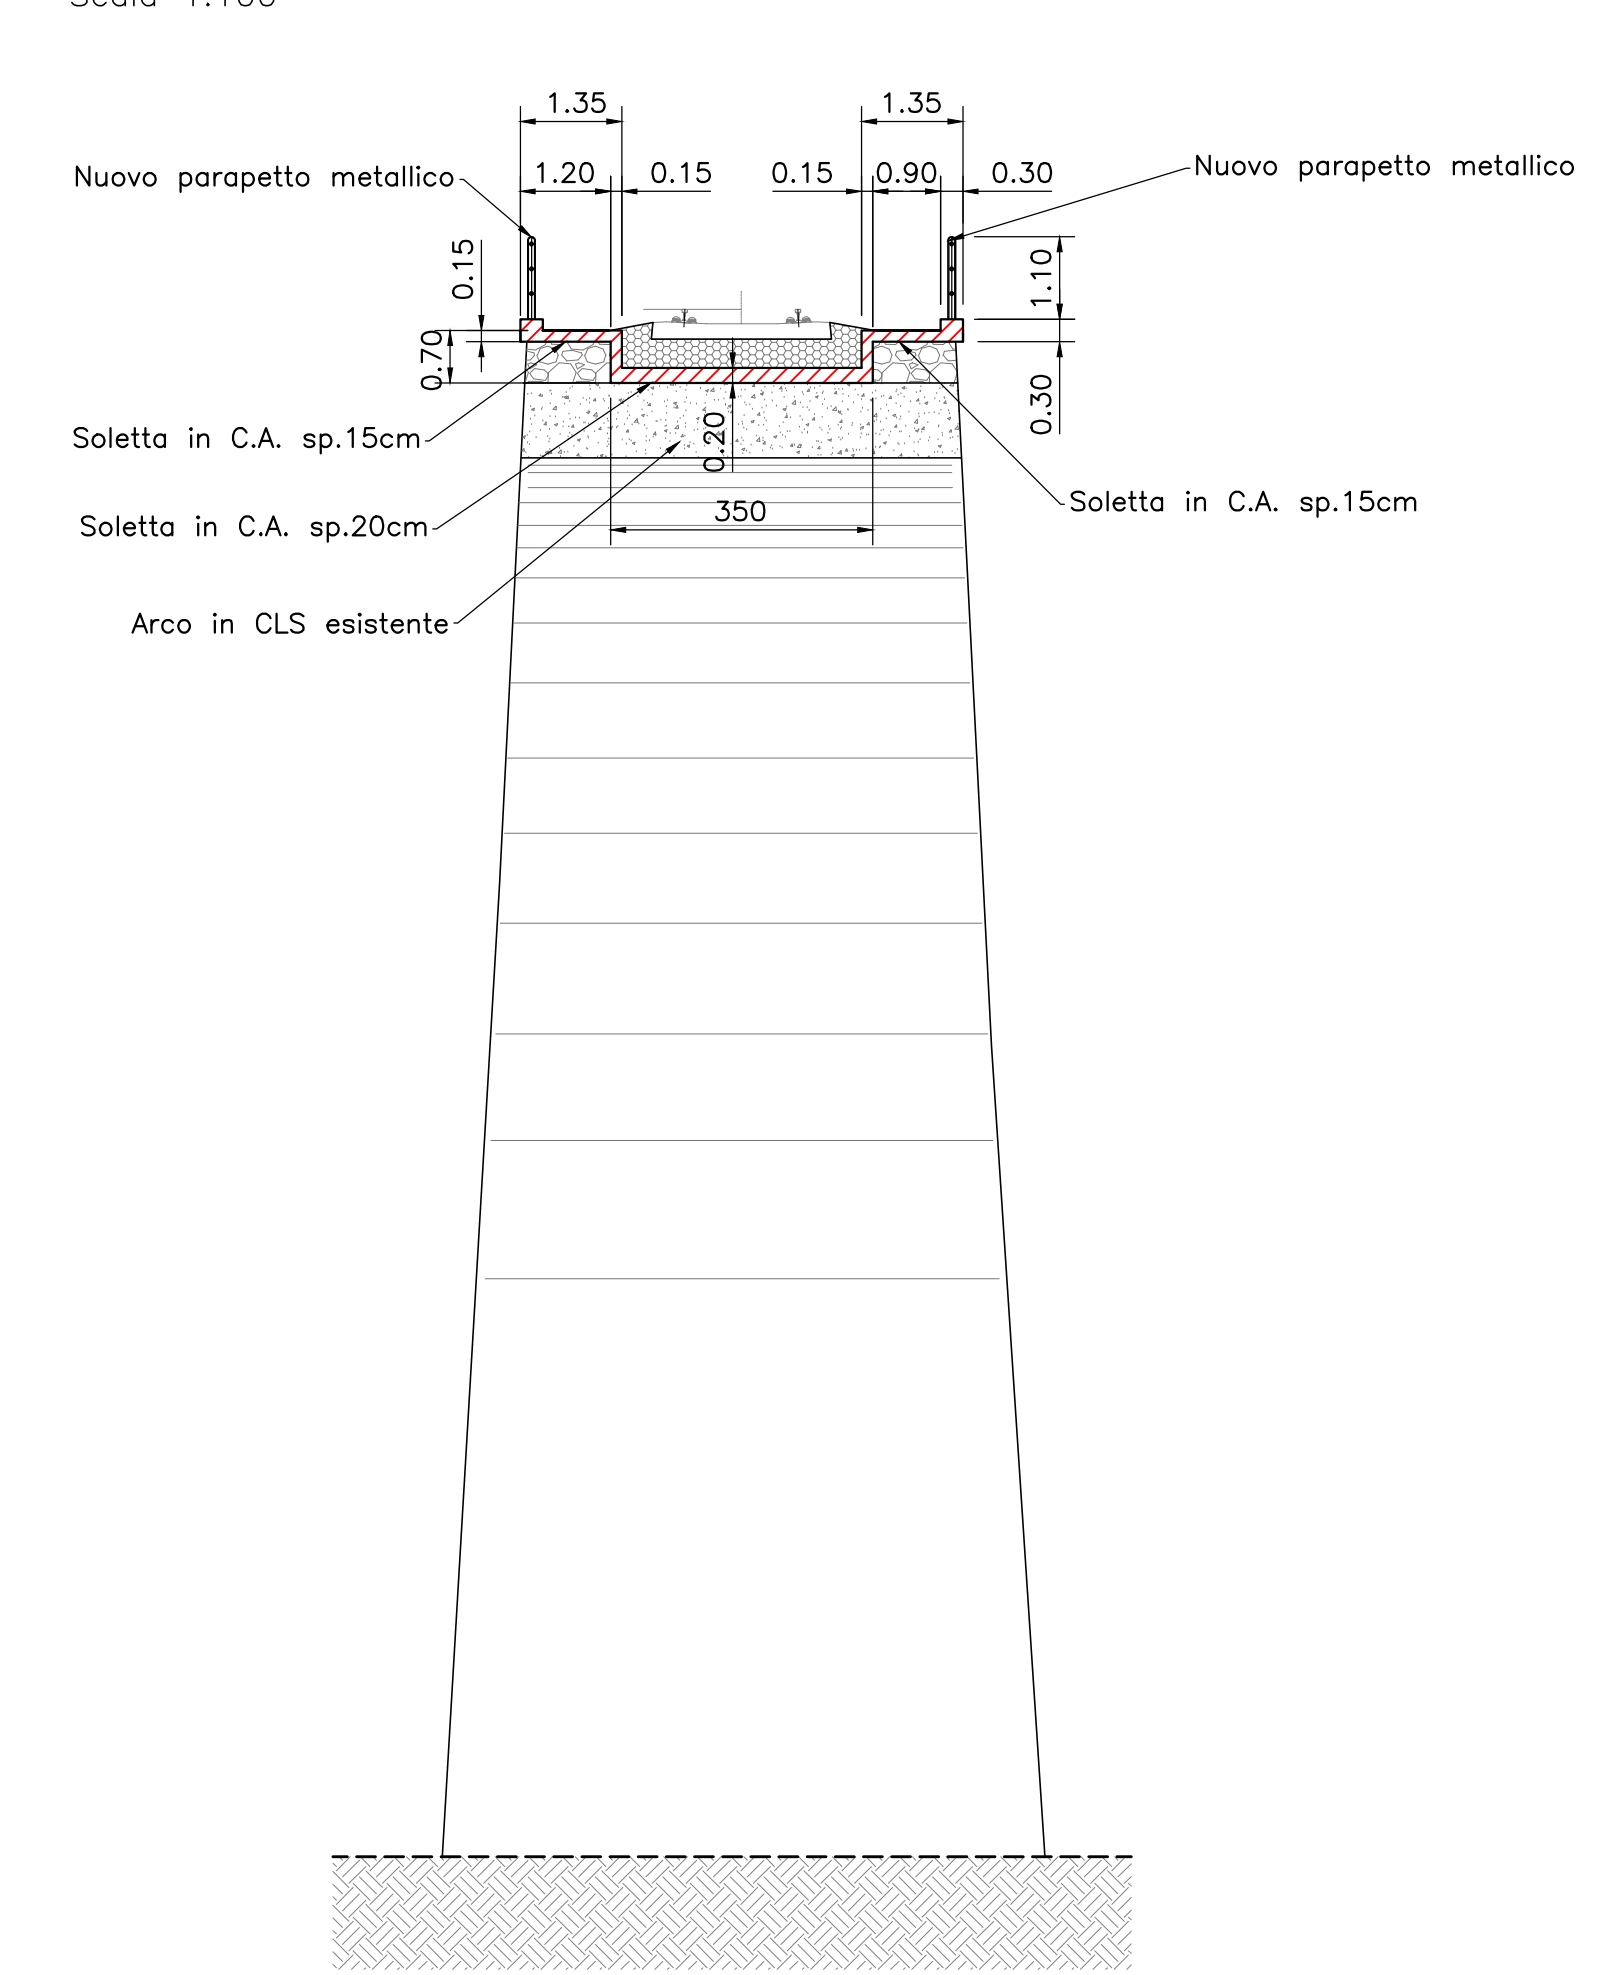

COMMITTENTE:

PROGETTAZIONE:

LINEA FERROVIARIA CATANIA C.LE - GELA
TRATTA FERROVIARIA CALTAGIRONE - GELA

PROGETTO DI FATTIBILITA' TECNICO ECONOMICA

S.O. OPERE CIVILI

RIPRISTINO TRATTA CALTAGIRONE - GELA
LOTTO 2: RIPRISTINO TRATTA NISCEMI - GELA

VIADOTTI
VI05 - VIADOTTO AL KM 347+996

Stato finale dell'opera - Pianta, prospetto e sezione
tav. 1 di 2

SCALA: 1:200

Rev.	Descrizione	Redatto	Data	Verificato	Data	Approvato	Data	Autorizzato Data
A	Estimare l'entità	RSK	09/05/2022	PZ	09/05/2022	003	A	

File: RSK00R09PZV1050003A.dwg