




Pianta fondazione
Scala 1:50

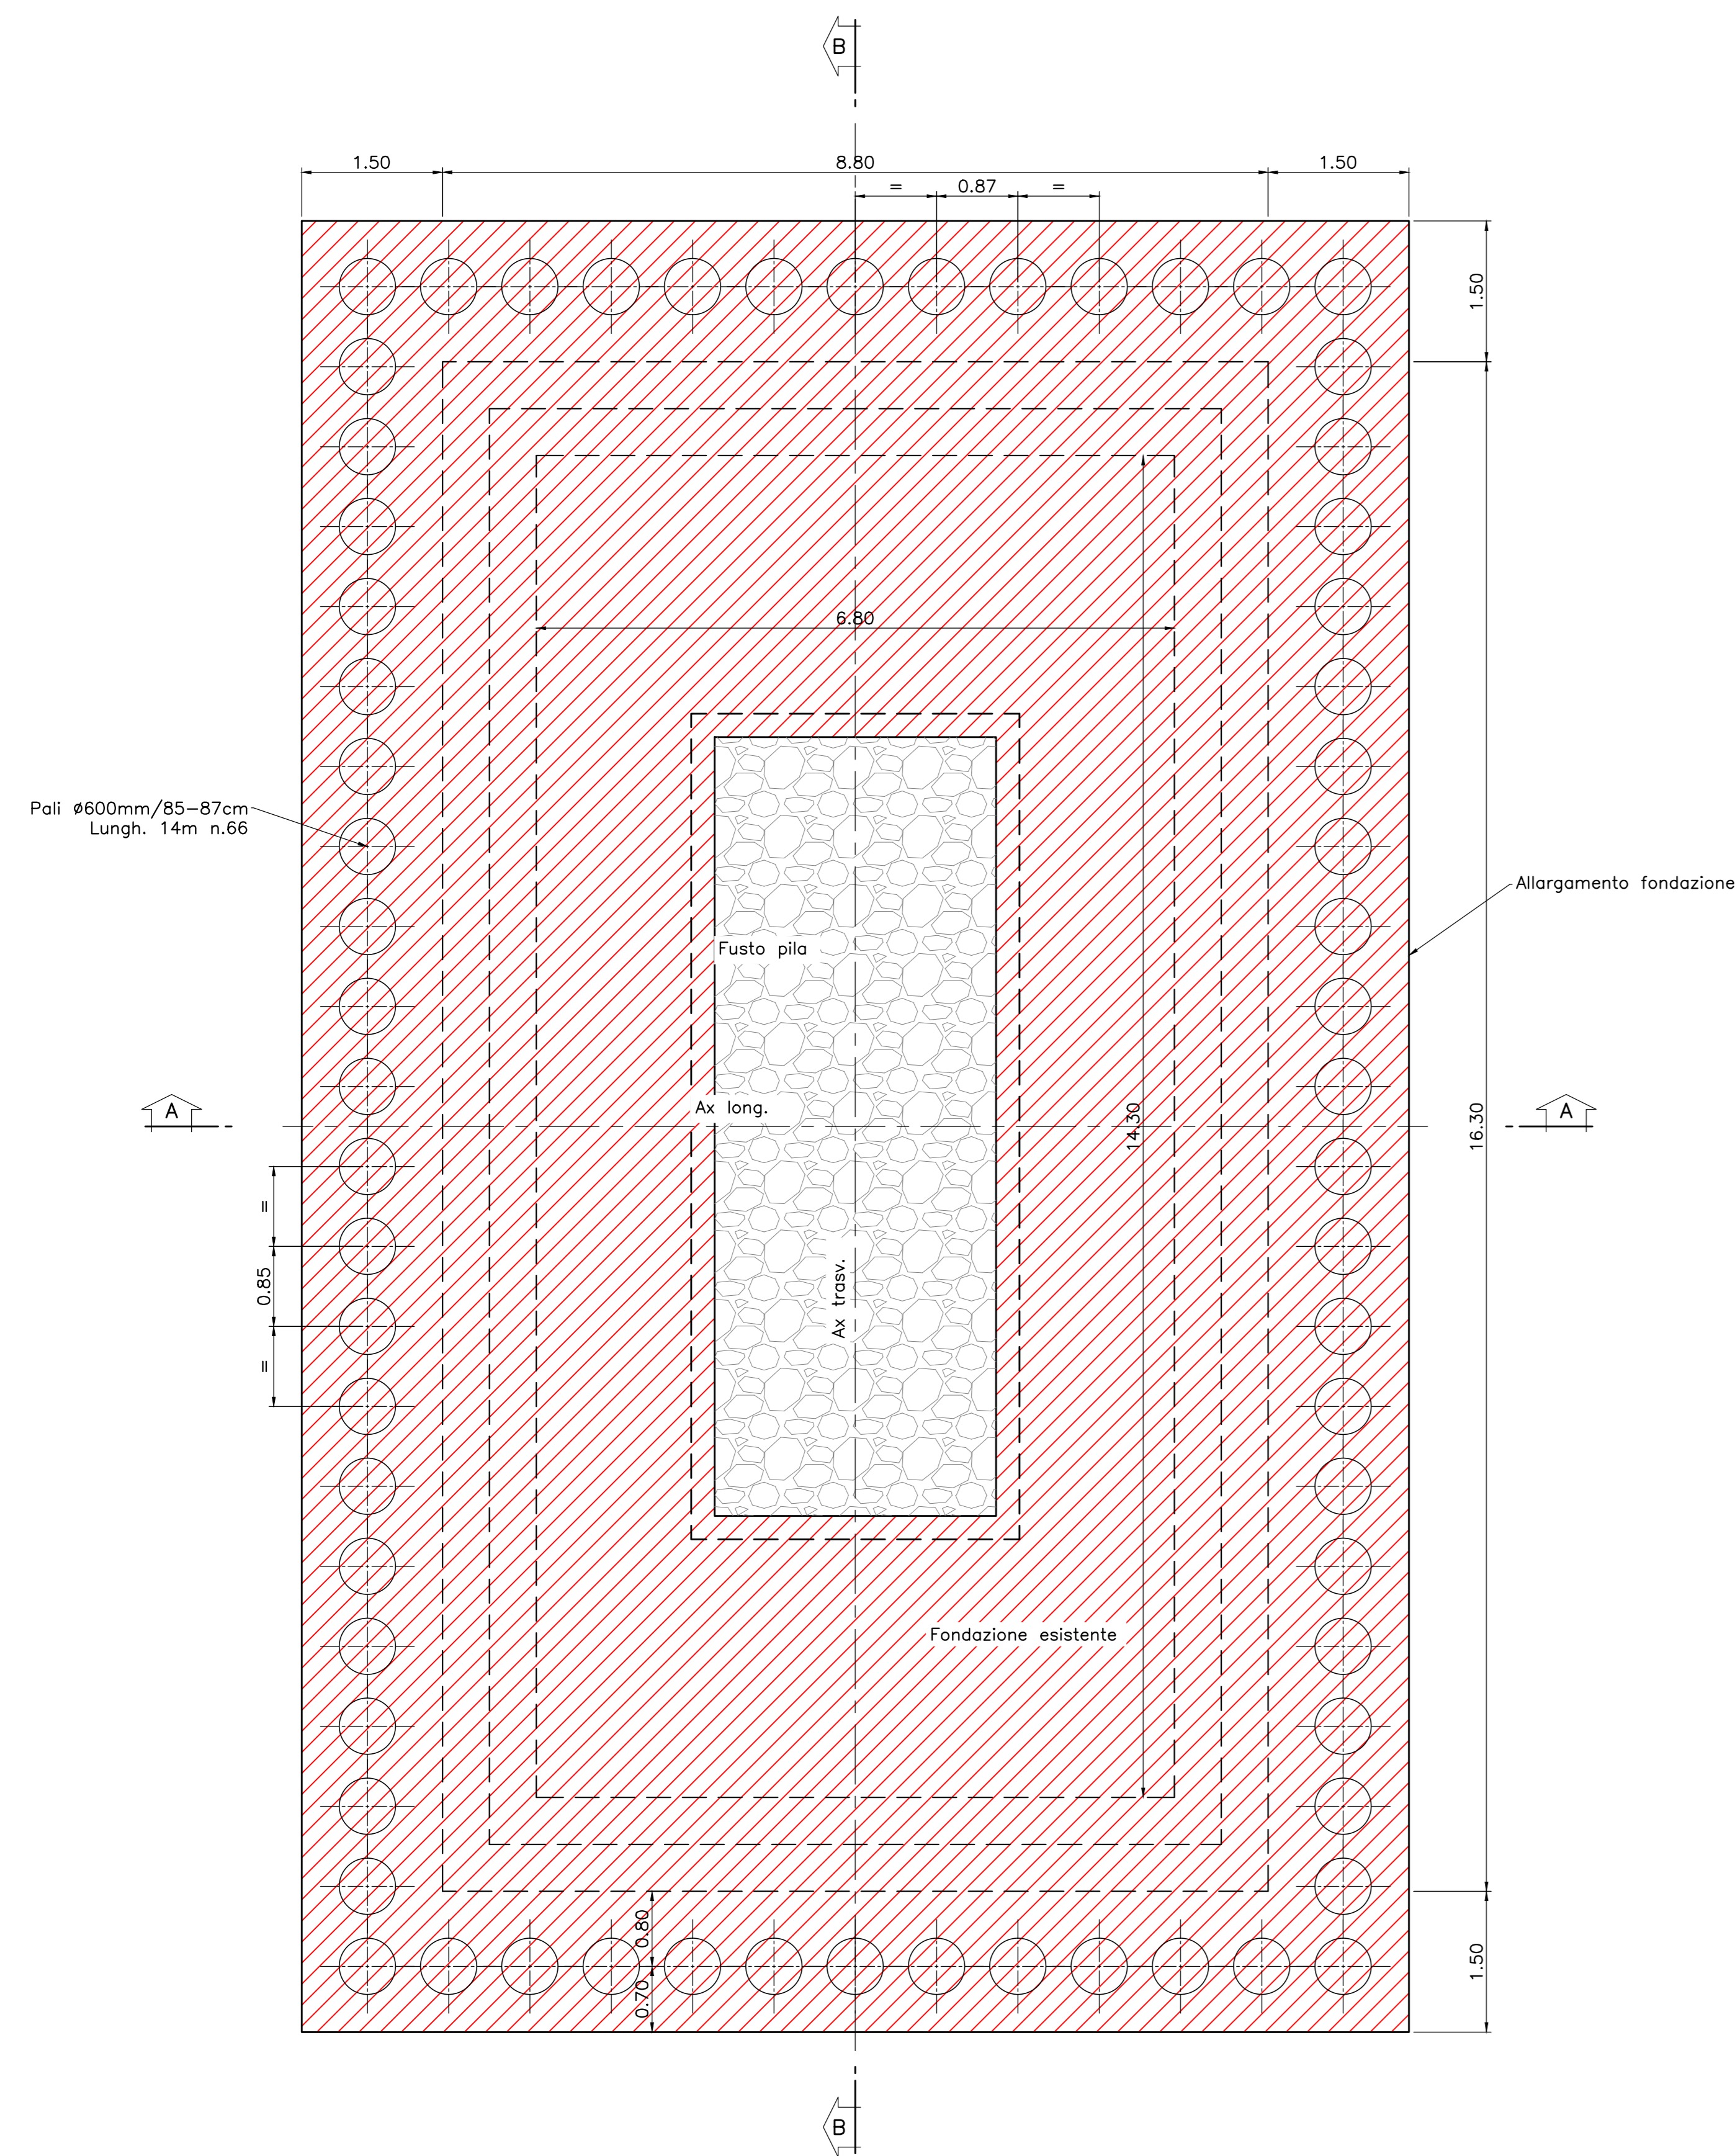


Sezione A-A
Scala 1:50

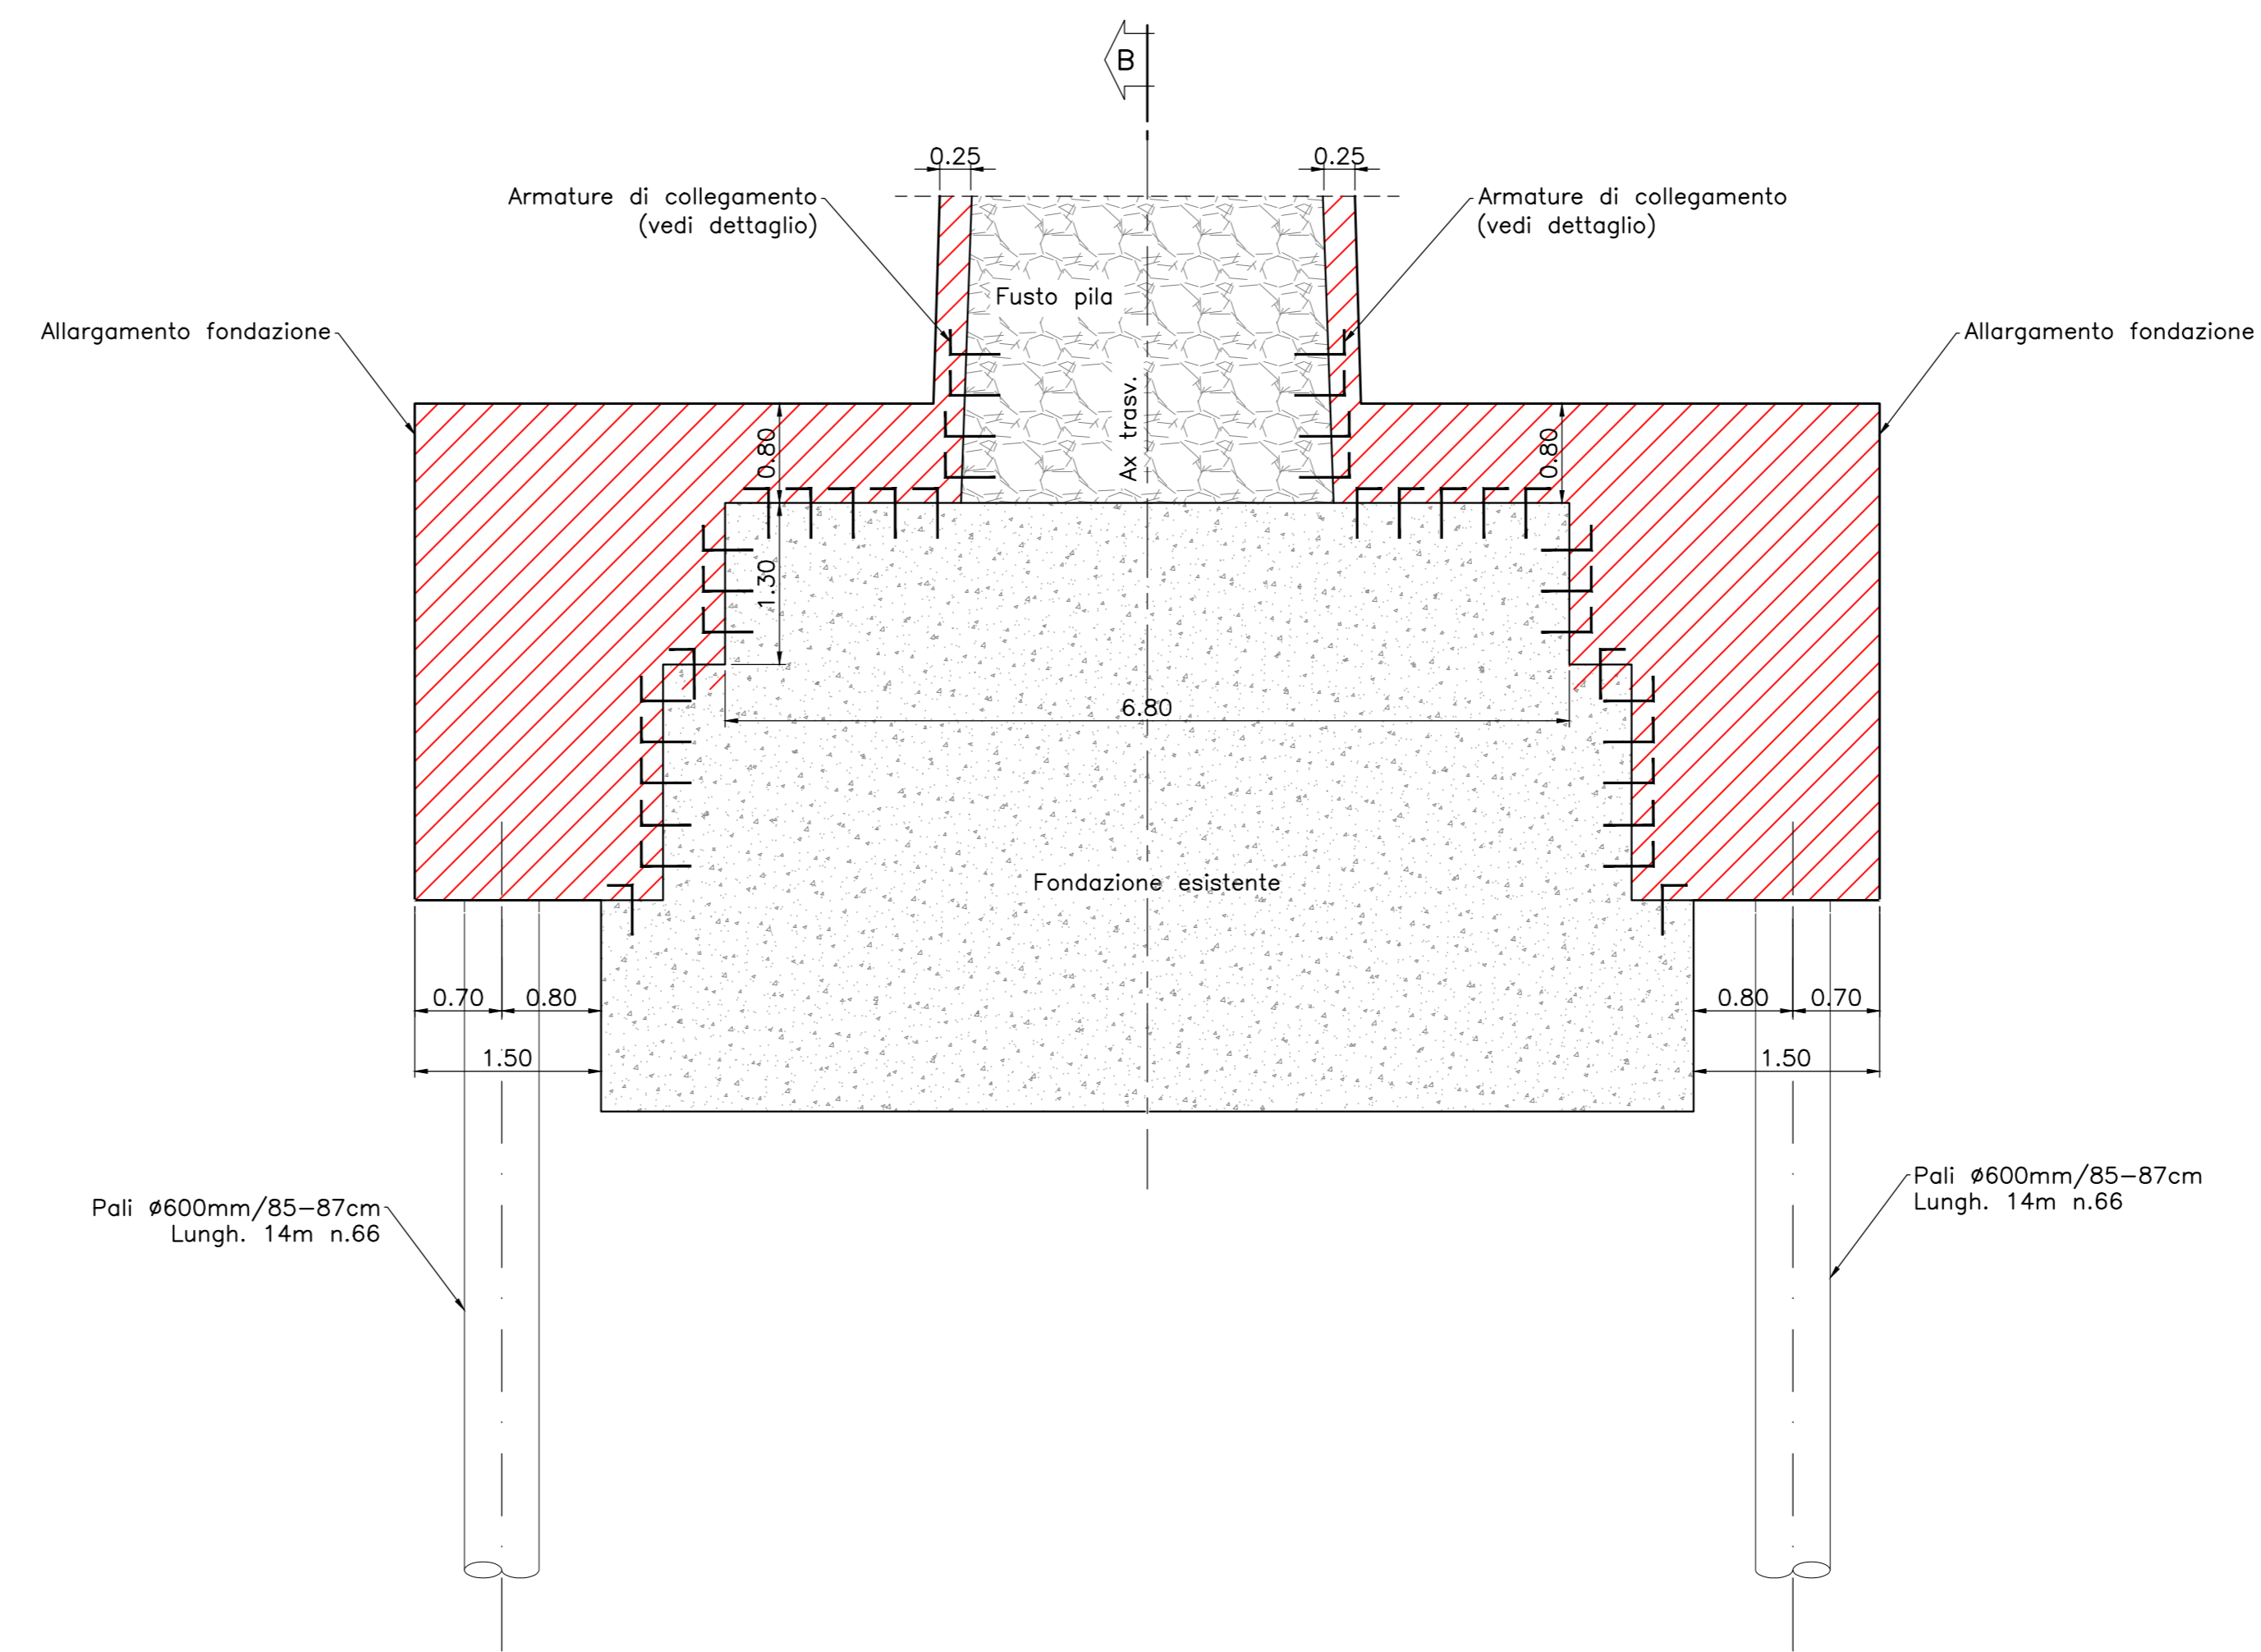

Sezione B-B
Scala 1:50

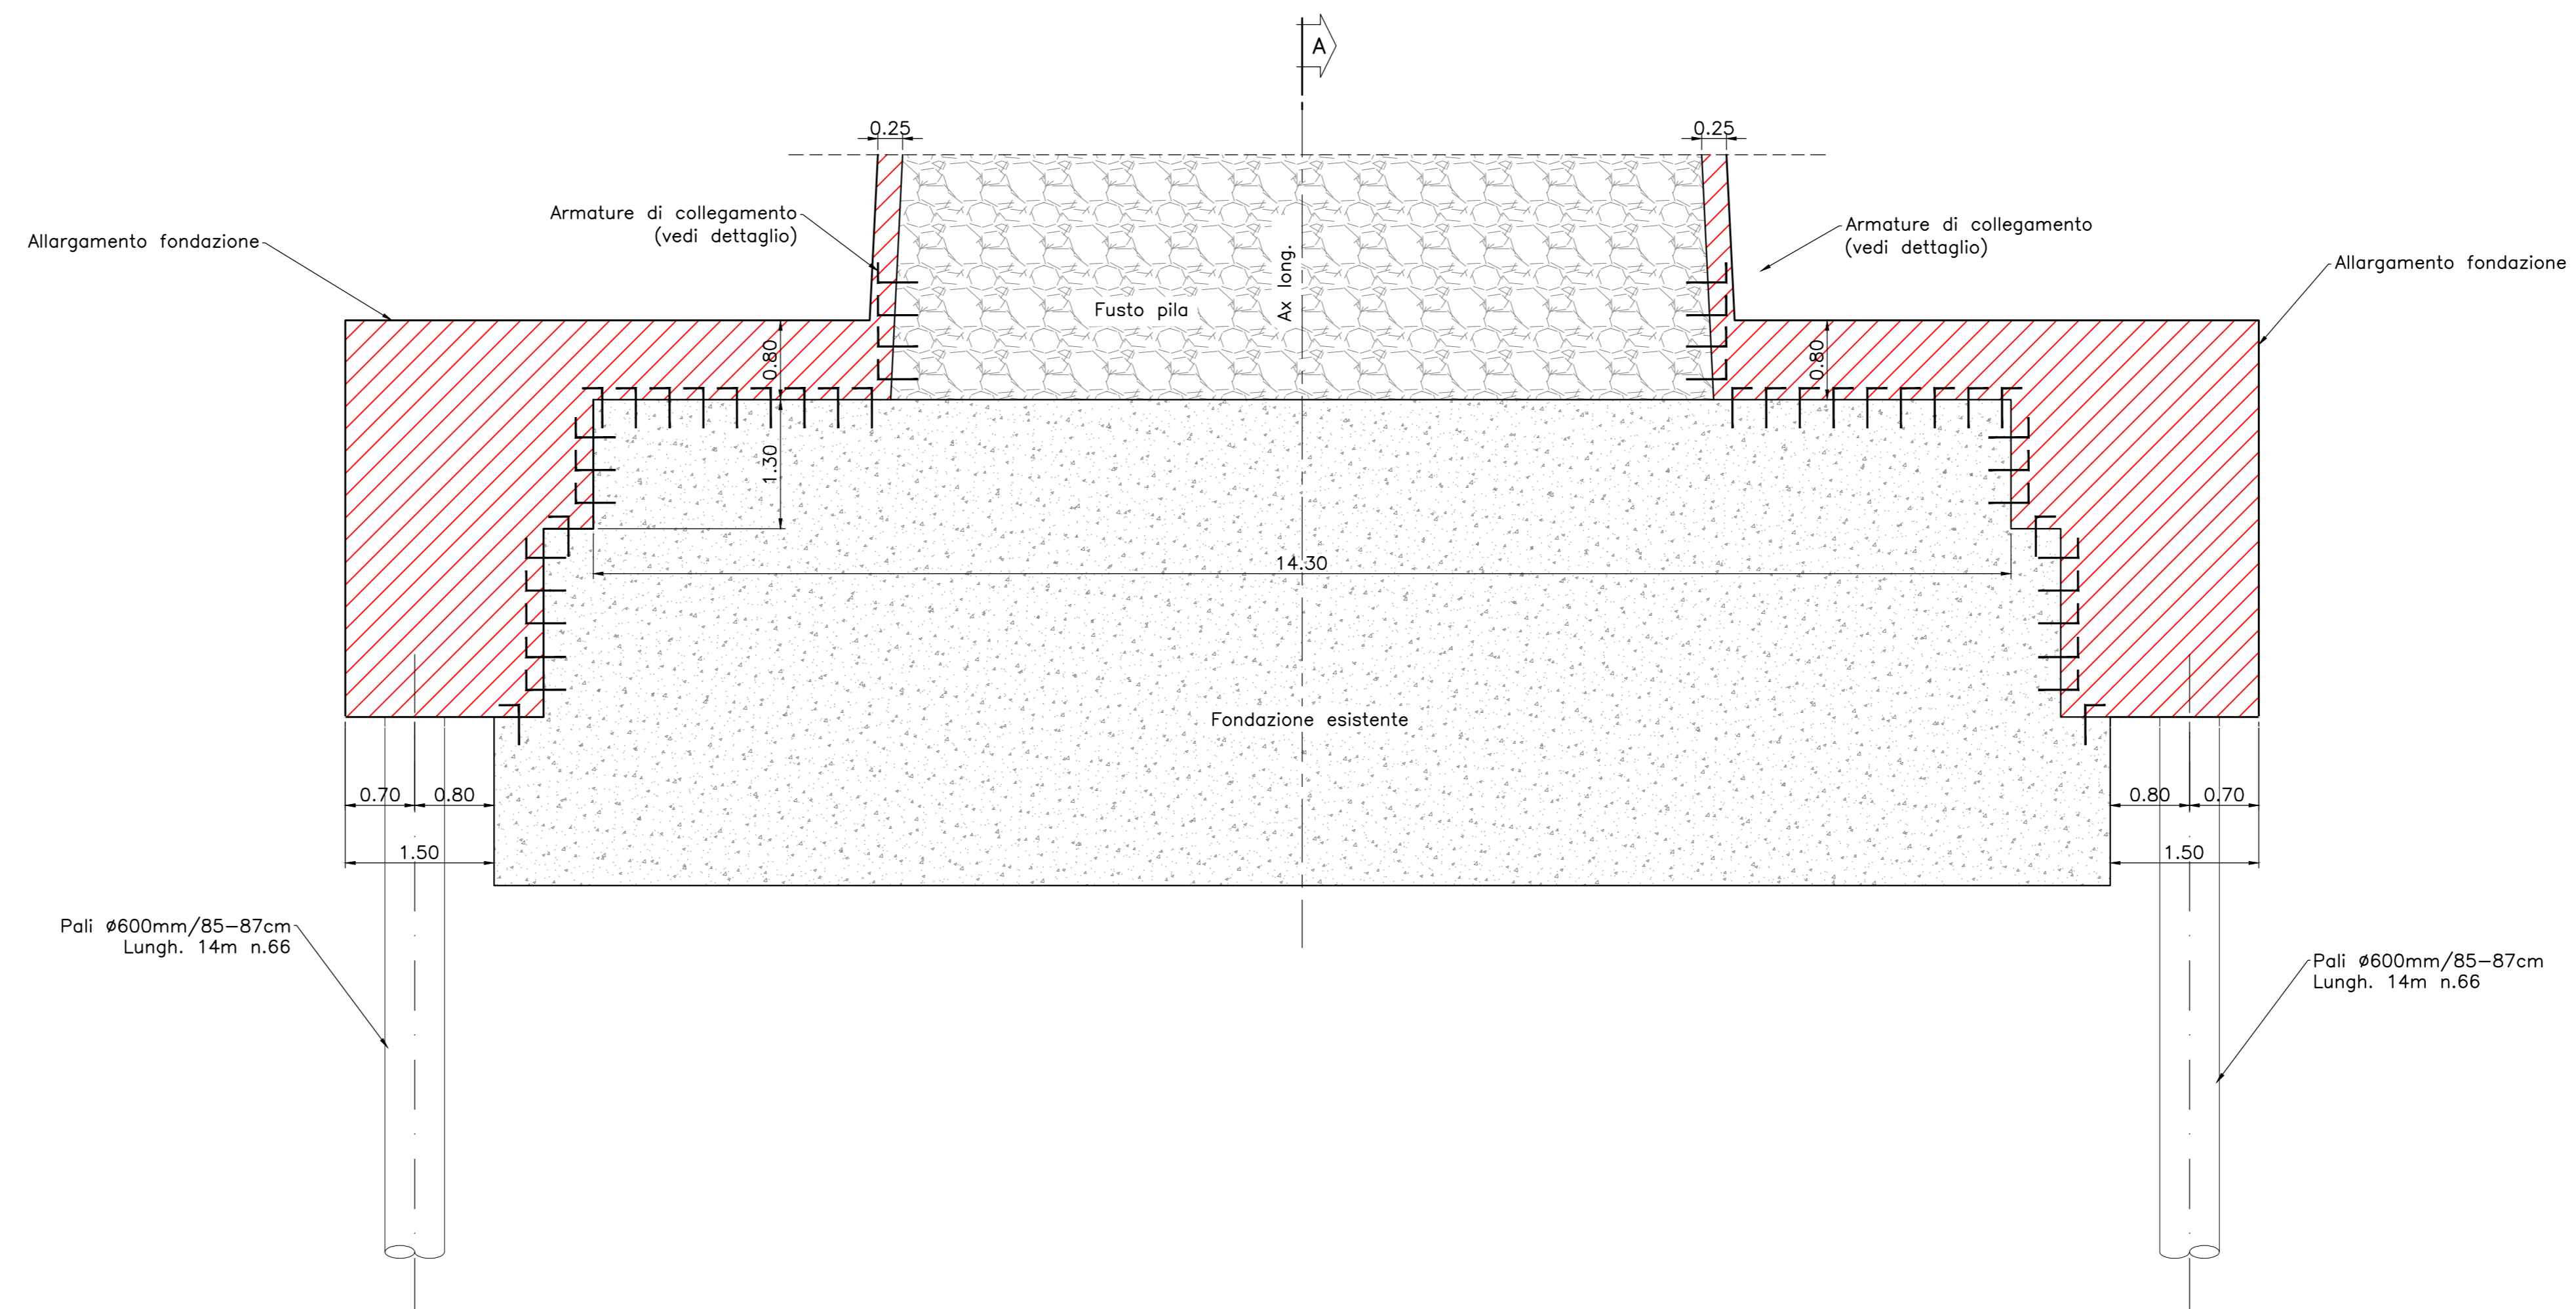

Dettaglio collegamento nuovo getto di allargamento della fondazione
scala 1:20

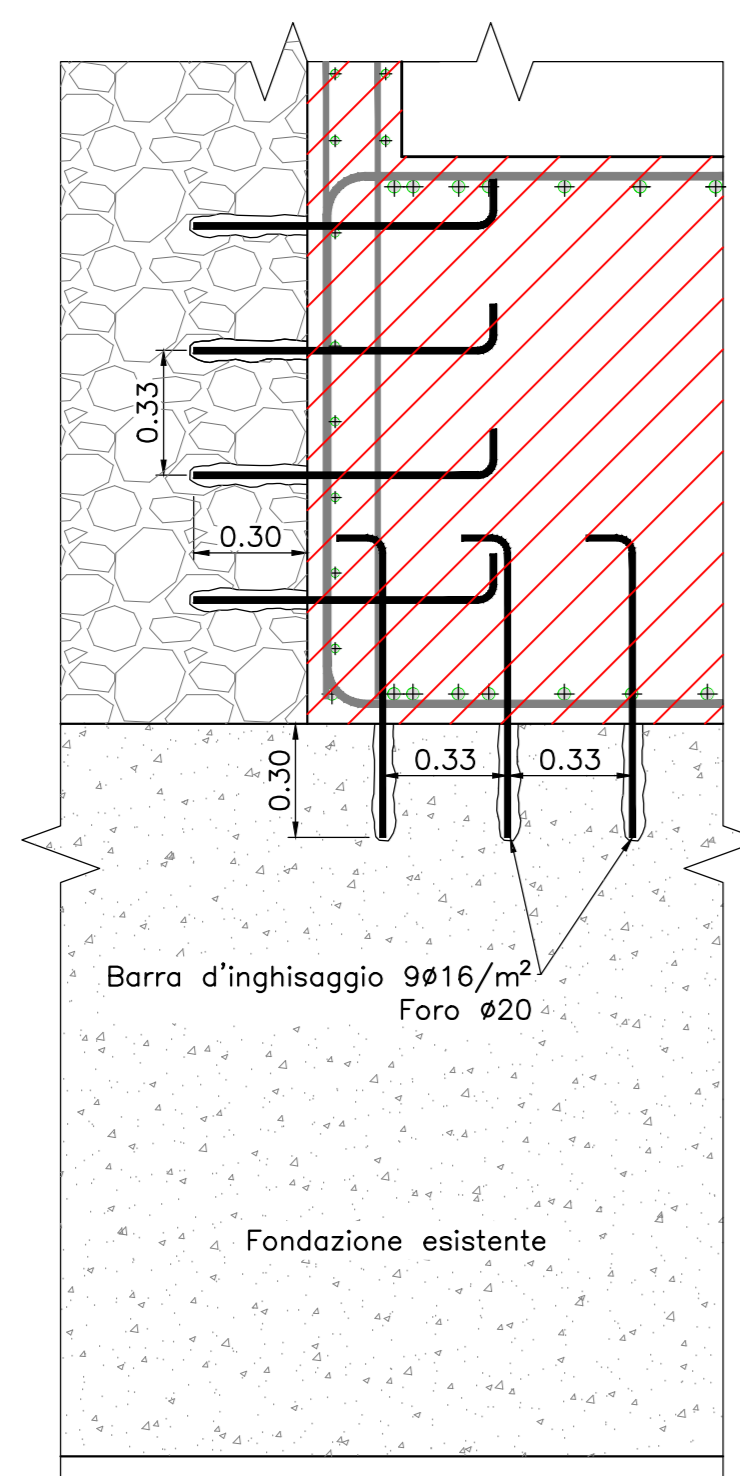

Legenda	
	Ballast
	Conglomerato cementizio con materiale lapideo eterometrico
	Muratura con blocchi lapidei e malta
	Riempimento
	Nuovo gettato realizzato con calcestruzzo C25/30 additivato con antiritiro

COMMITTENTE:

PROGETTAZIONE:

LINEA FERROVIARIA CATANIA C.LE - GELA
TRATTA FERROVIARIA CALTAGIRONE - GELA

PROGETTO DI FATIBILITA' TECNICO ECONOMICA

S.O. OPERE CIVILI

RIPRISTINO TRATTA CALTAGIRONE - GELA
LOTTO 2: RIPRISTINO TRATTA NISCEMI - GELA

VIADOTTI
VI05 - VIADOTTO AL KM 347+996

Interventi sull'opera - Carpenteria e dettagli
tav. 1 di 3

SCALA:

Rev.	Descrizione	Redatto	Data	Verificato	Data	Approvato	Data	Autorizzato Data
A	Esistono Esecutive		Mag 2022		Mag 2022		Mag 2022	

File: R56K0R09BZV050001A.dwg n. Elab.: 65