



Interventi - Pianta Fondazioni

Scala 1:200

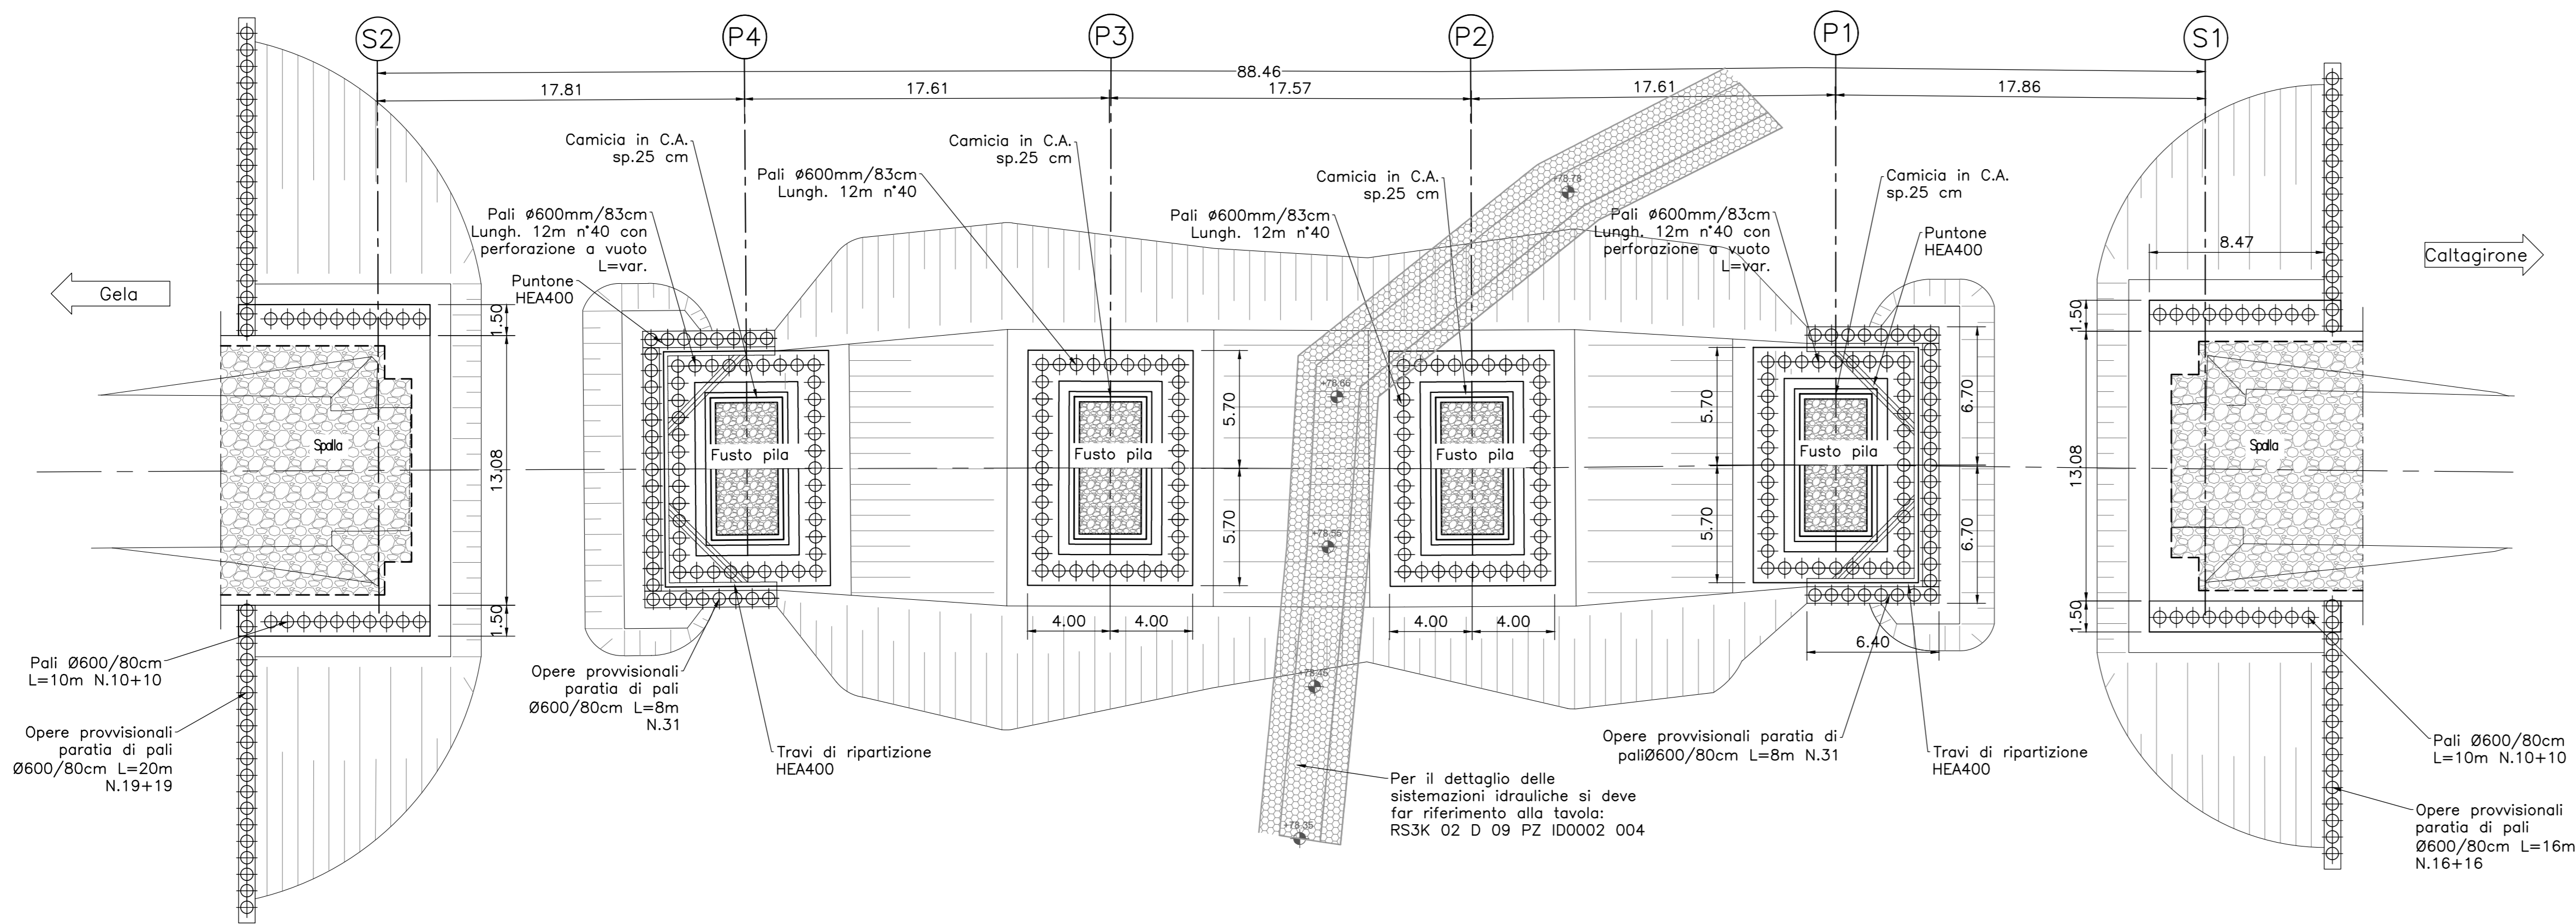


Interventi - Sezione trasversale in chiave arco

Scala 1:100

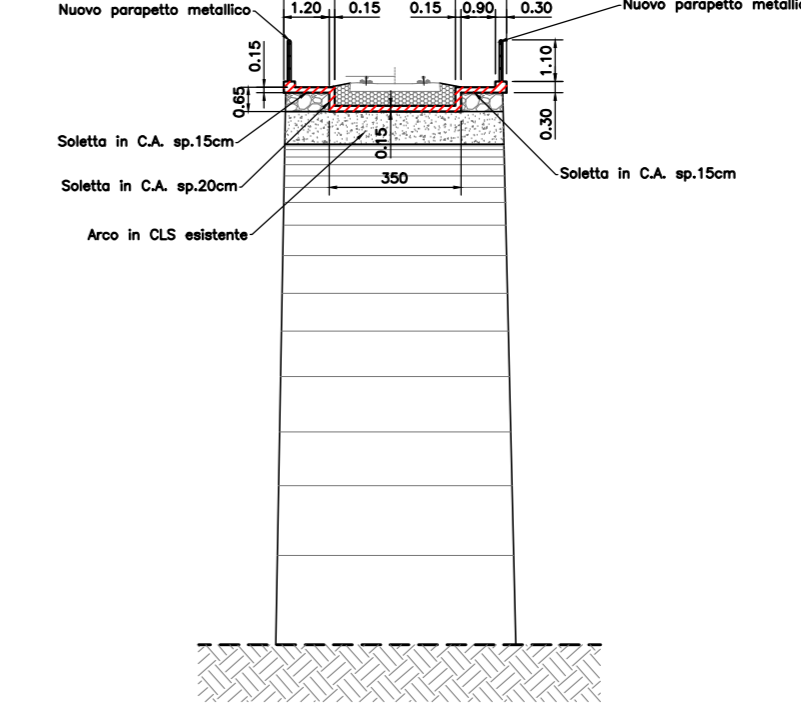


Interventi - Sezione trasversale pila "1"

Scala 1:100

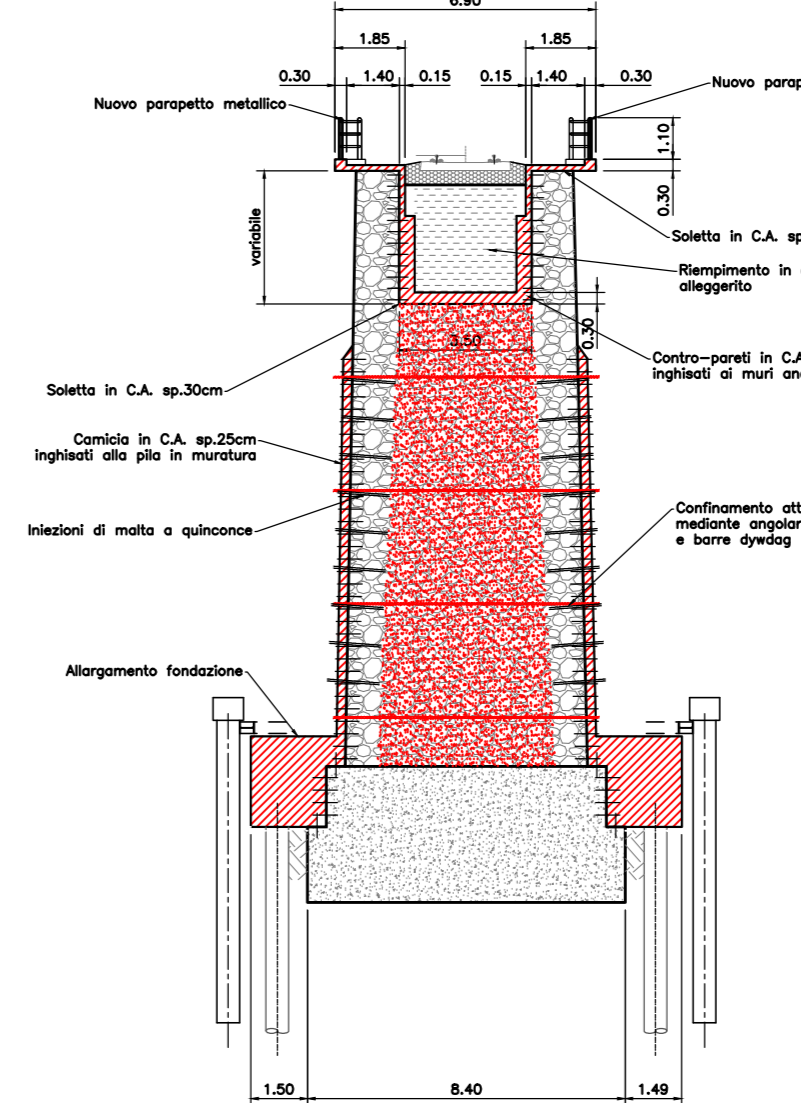

Interventi - Pianta impalcato

Scala 1:200

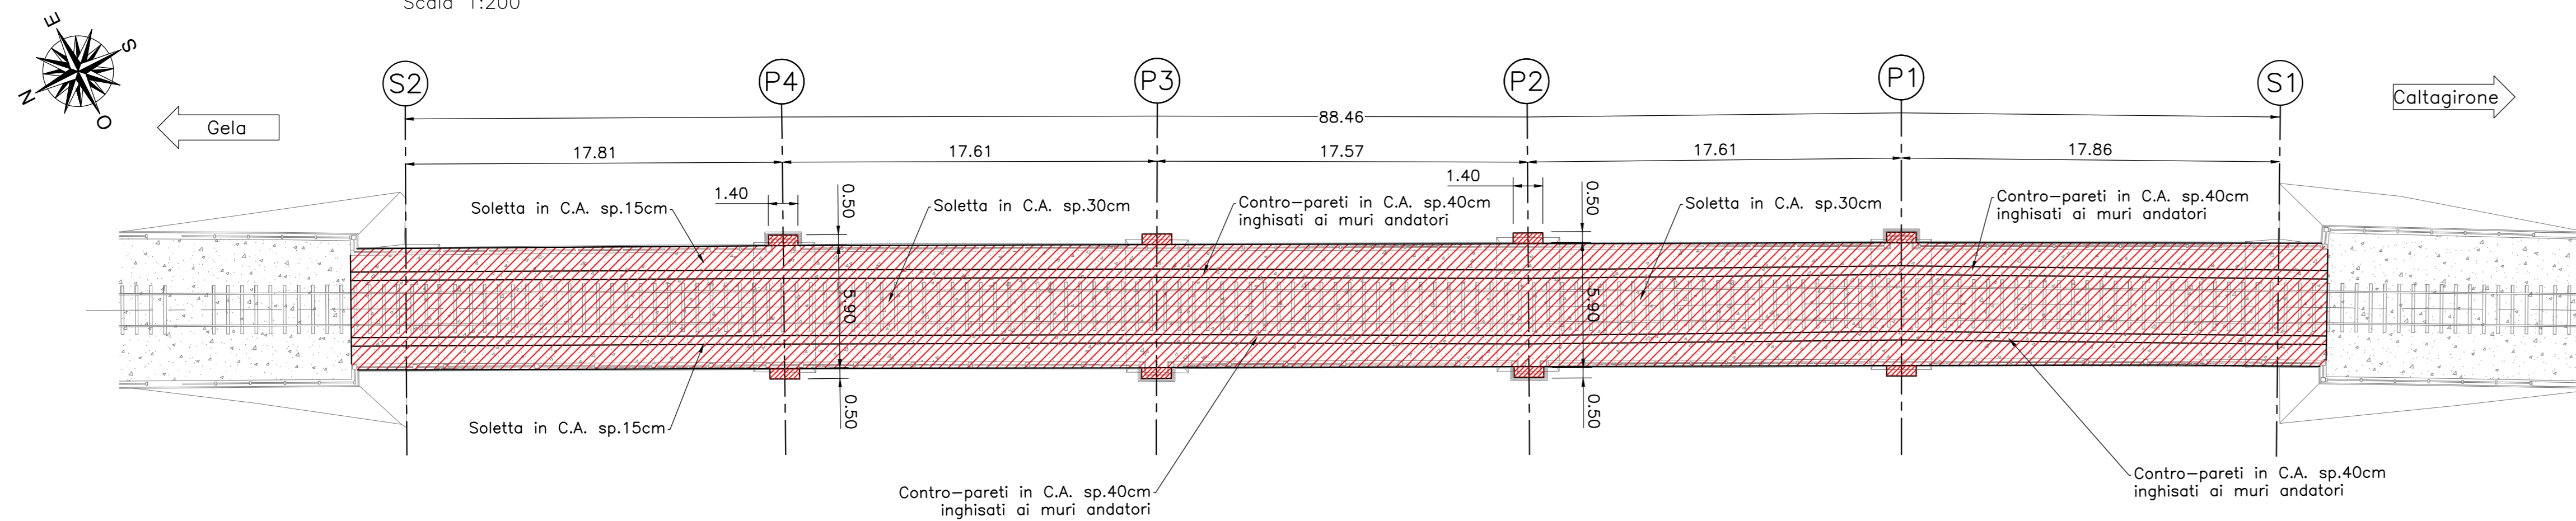


Legenda

	Ballast
	Conglomerato cementizio con materiale lapideo eterometrico
	Muratura con blocchi lapidei e malta
	Riempimento
	Nuovi getti in C.A.
	Consolidamento muratura con iniezioni di malta a pressione

Interventi - Sezione longitudinale in asse ponte

Scala 1:200

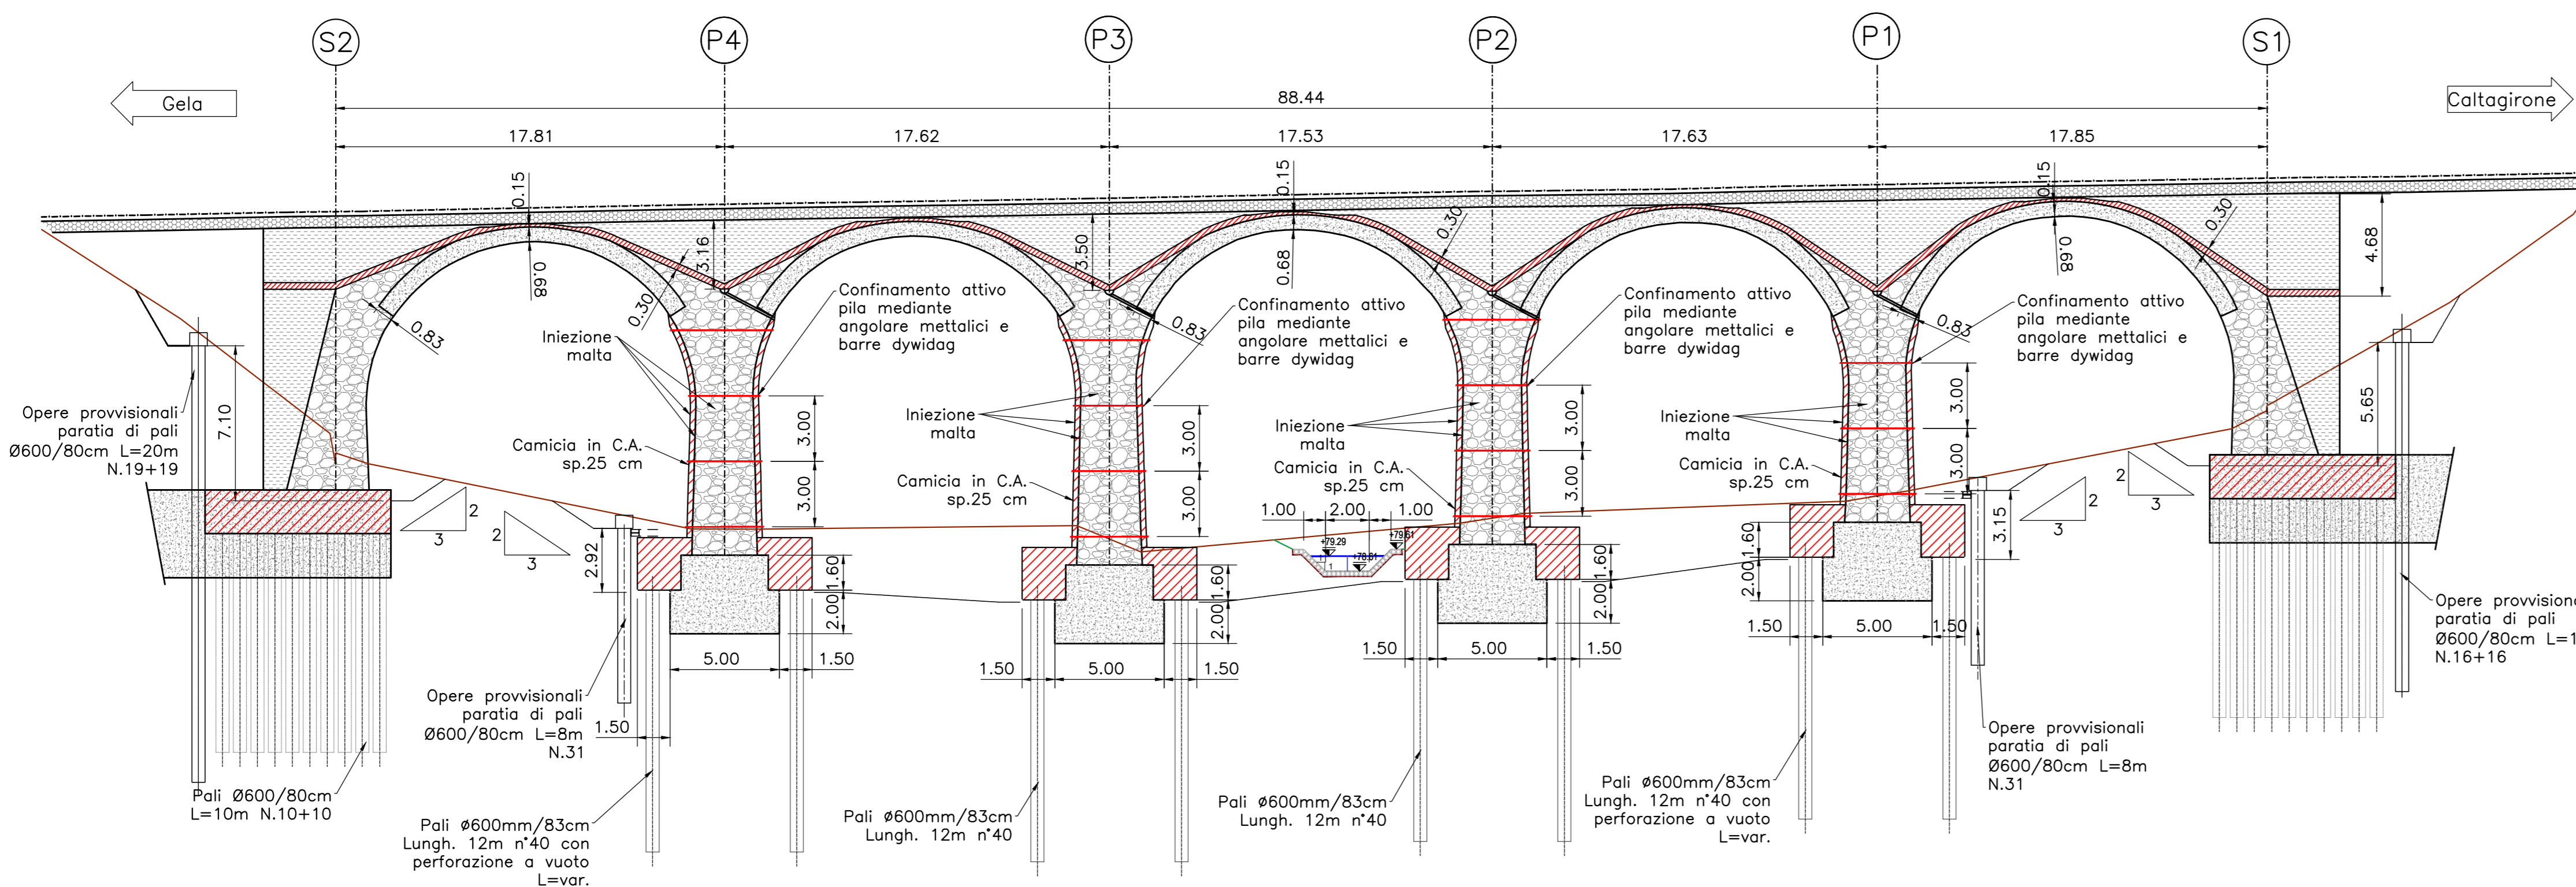

COMMITTENTE: **RFI**
GRUPPO FERROVIARIO ITALIANO

PROGETTAZIONE: **ITAFERR**
GRUPPO FERROVIARIO ITALIANO

LINEA FERROVIARIA CATANIA C.LE - GELA
TRATTA FERROVIARIA CALTAGIRONE - GELA

PROGETTO DI FATTIBILITA' TECNICO ECONOMICA
S.O. OPERE CIVILI
RIPRISTINO TRATTA CALTAGIRONE - GELA
LOTTO 2: RIPRISTINO TRATTA NISCEMI - GELA

VIADOTTI
VI06 - VIADOTTO AL KM 350+329

Stato finale dell'opera - Pianta, prospetto e sezioni

SCALA:

COMMESSA	LOTTO	FASE	ENTE	TIPO DOC.	OPERA/DISCIPLINA	PROGR.	REV.
RS6K	00	R	09	PZ	VI0600	002	A

Rev.	Descrizione	Redatto	Data	Verificato	Data	Approvato	Data	Autorizzato Data
A	Emissione Esecutiva		Mag 2022	A.Ferr	Mag 2022	F. Motta	Mag 2022	A. Viorati

File: RSK0020PZVI060002A.dwg n. Elab.: 76