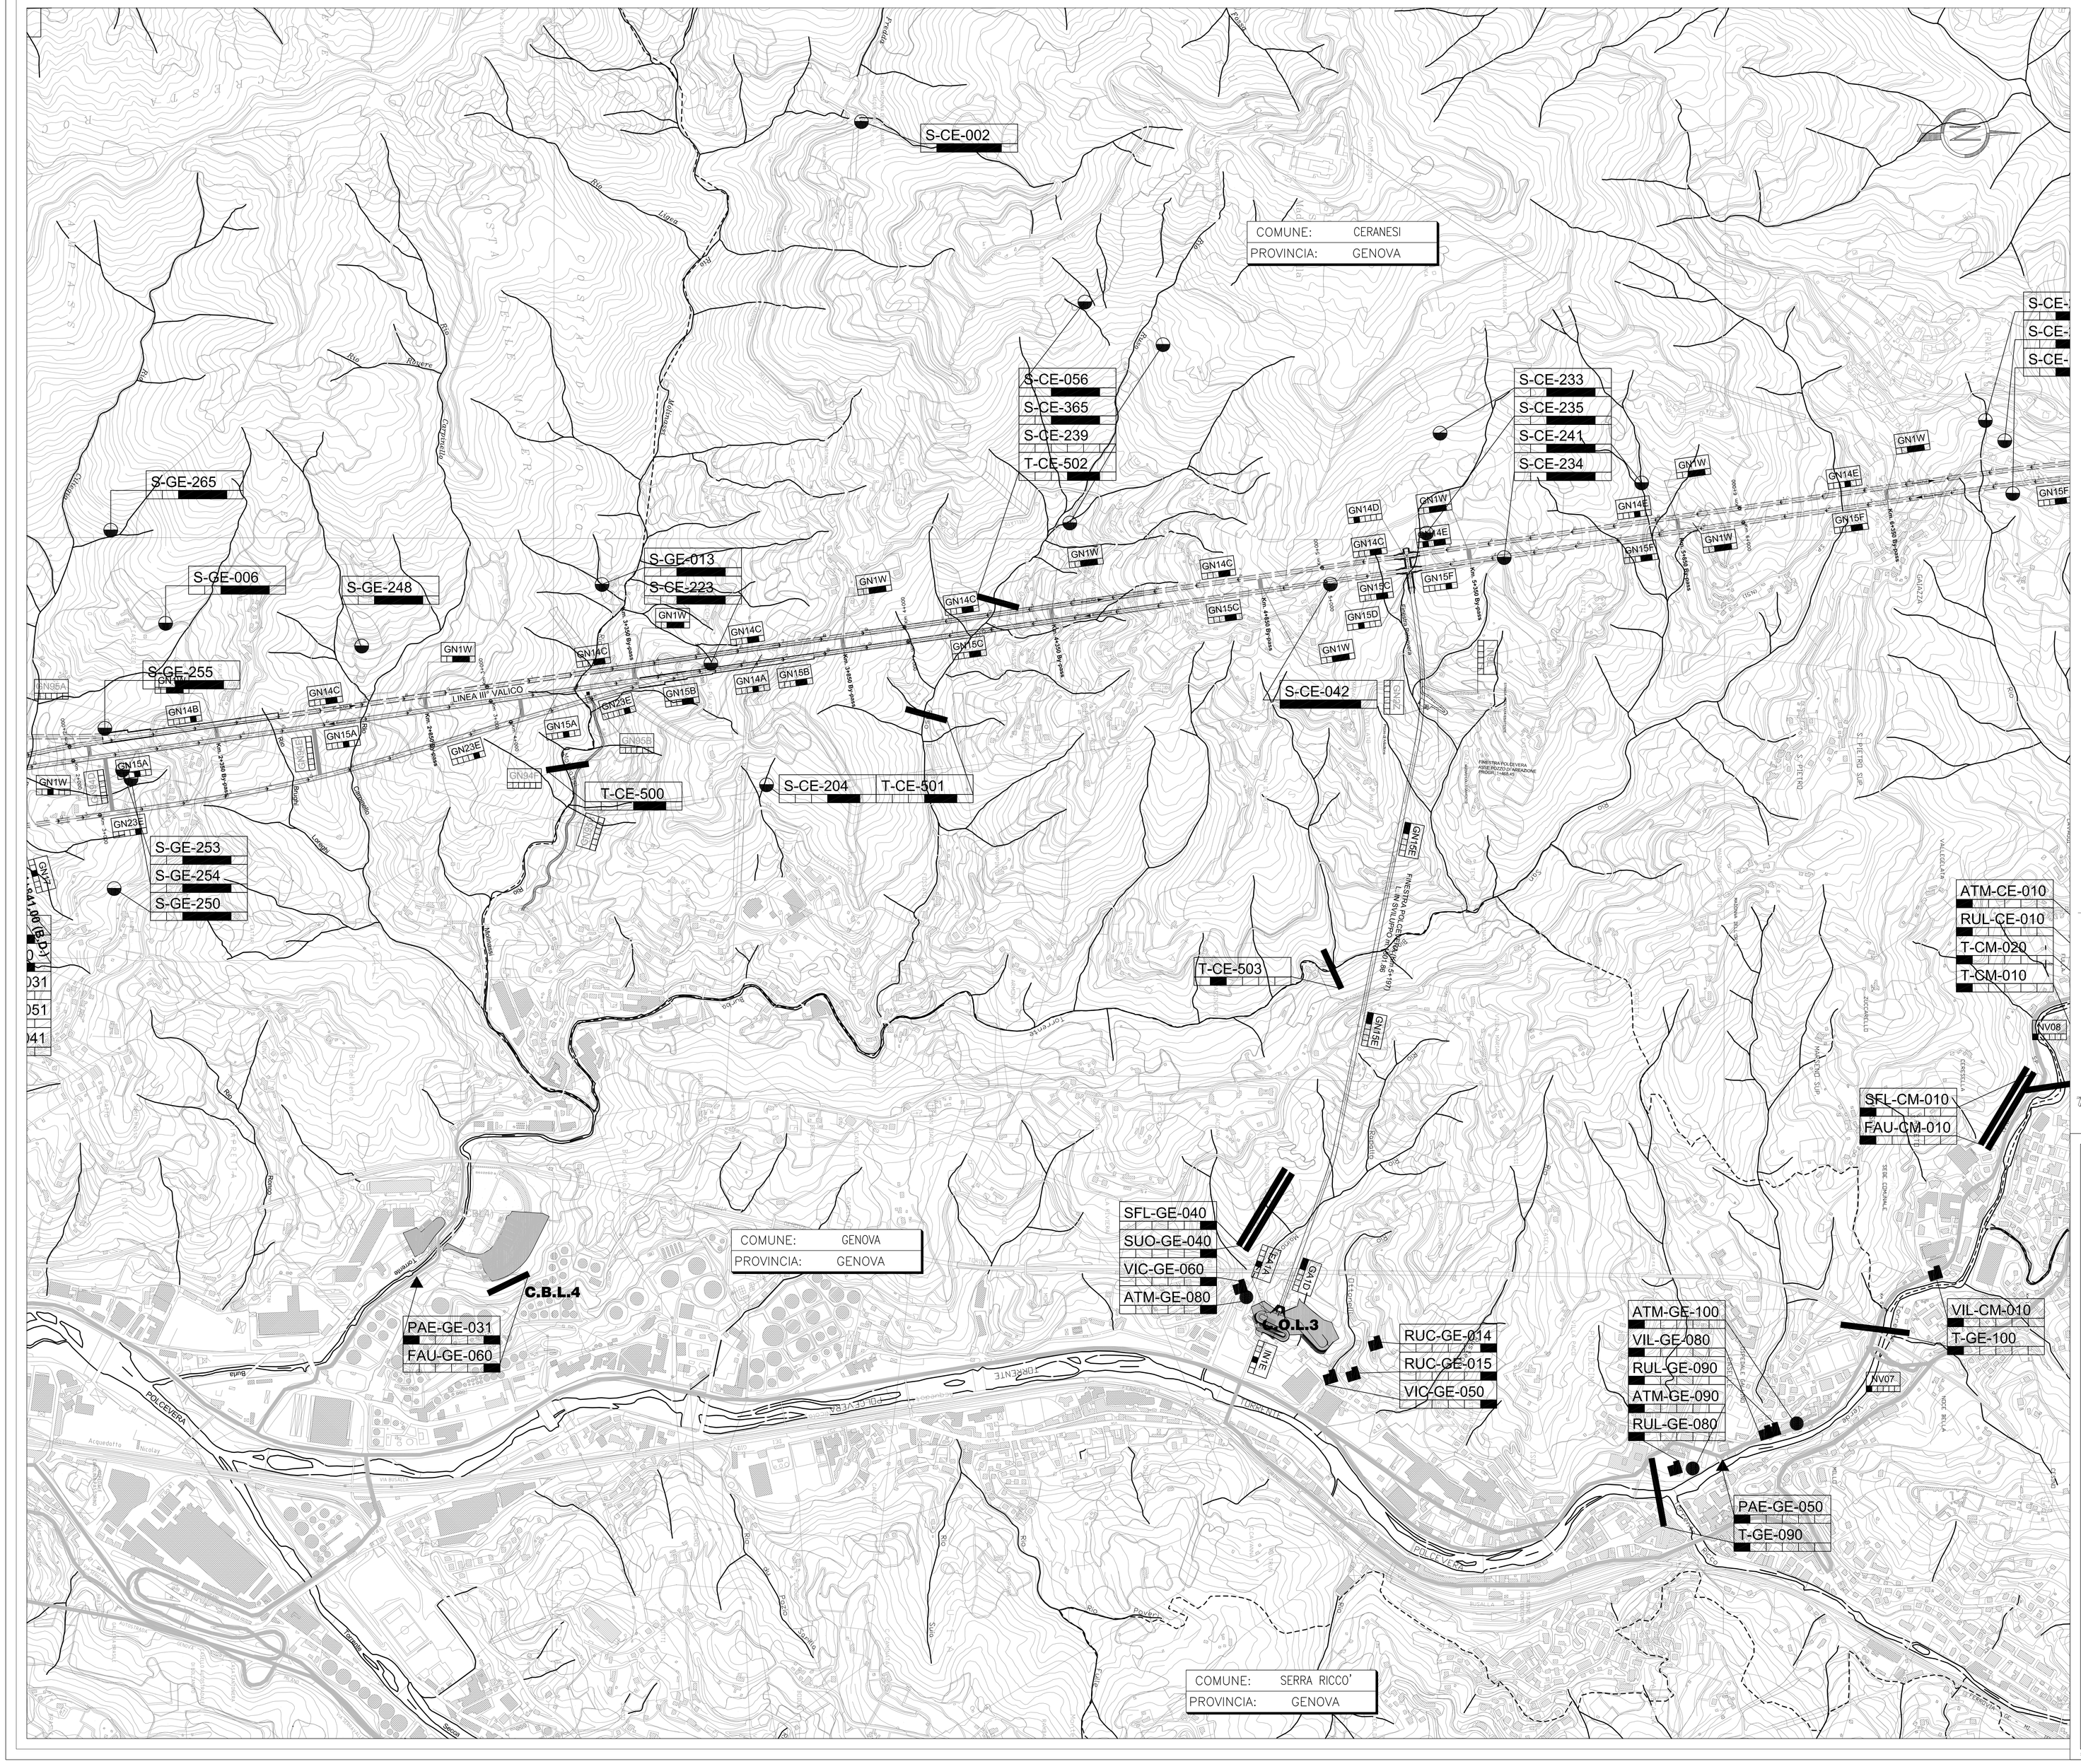

LEGENDA

Cantierizzazione

- Cantiere Base (C.B.L.=LIGURIA; C.B.P=PIEMONTE)
- Cantiere Operativo (C.O.L.=LIGURIA; C.O.P=PIEMONTE)
- Cantiere di Servizio (C.S.L.=LIGURIA; C.S.P=PIEMONTE)
- Cantieri di Armamento (C.A. 1 + C.A. 3)
- Cantiere Operativo Viabilità (C.O.V.)
- Siti di Rimodellamento Morfologico (R.M.P. = Piemonte)
- Siti di Riqualificazione Ambientale (R.A.L. = Liguria; R.A.P. = Piemonte)
- Siti Estrattivi e di Riqualificazione Ambientale (C.L./R.A.L. = Liguria; C.P./R.A.P. = Piemonte
- Siti Estrattivi Aprì e Chiudi e di Riserva (C.(AC)L. = Liguria; C.(AC)P. = Piemonte
- Viabilità Impegnata
- Tracciato ferroviario

Attribuzione delle WBS e dei Punti di Monitoraggio, ai lotti costruttivi

WBS:

GN1W

Punti di monitoraggio:

ATM-NL-500

- **Lotto 1**
- **Lotto 2**
- **Lotto 3**
- **Lotto 4**
- **Lotto 5**
- **Cantieri di linea**

Forma della Codifica: XXX - YY - nnn

XXX = Ambito Monitorato (3 lettere; 1 per l'ambiente Idrico);

YY = Comune (2 lettere);

nnn = Numerazione Progressiva (3 numeri, secondo la progressione 010, 020, 030, etc).

Comune	Sigla	Comune	Sigla
Alessandria	**AL**	Isola S'Antonio	**IA**
Arquata Scrivia	**AR**	Novi Ligure	**NL**
Bosco **M**arengo	**BM**	Pontecurone	**PC**
Campomorone	**CM**	Pozzolo Formigaro	**PF**
Carrosio	**CA**	Ronco Scrivia	**RS**
Cassine	**CS**	Sale	**SA**
Ceranesi	**CE**	Serravalle Scrivia	**SS**
Fraconalto	**FR**	Sezzadio	**SE**
Gavi	**GA**	Tortona	**TR**
Genova	**GE**	Voltaggio	**VO**
Isola del Cantone	**IS**		

Ambito Monitorato	Codifica Ambito
Atmosfera	ATM
Ambiente Idrico Superficiale - **T**orrente	T
Ambiente Idrico Sotterraneo - **P**ozzo o piezometro	P
Ambiente Idrico Sotterraneo - **S**orgenti	S
Ambiente Idrico Sotterraneo - **V**asca o serbatoio	V
Suolo	SUO
Stato **F**isico dei **L**uoghi	SFL
Vegetazione e flora - Naturale e Semi-naturale	VEG
Vegetazione e flora - Aree di **R**ipristino Vegetazionale	VER
Fauna e habitat	FAU
Rumore - Transiti **F**erroviari	RUF
Rumore - **V**iabilità	RUV
Rumore - **C**antieri	RUC
Rumore - Fronte Avanzamento **L**avori	RUL
Vibrazioni - Cantieri	VIC
Vibrazioni - Fronte Avanzamento **L**avori	VIL
Vibrazioni - Transiti **F**erroviari	VIF
Vibrazioni - **V**iabilità	VI V
Paesaggio	PAE

- **Corsi d'acqua e linee di displuvio**
- **Confini Regionali**
- **Confini Comunali**

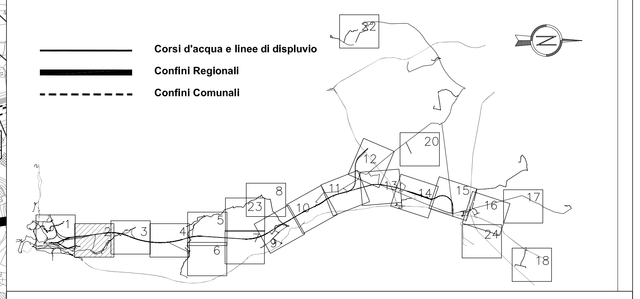

COMMITTENTE:

RFI RETE FERROVIARIA ITALIANA
GRUPPO FERROVIE DELLO STATO ITALIANE

ALTA SORVEGLIANZA:

ITALFERR
GRUPPO FERROVIE DELLO STATO ITALIANE

GENERAL CONTRACTOR:

cociv
Consorzio Collegamenti Integrati Veloci

INFRASTRUTTURE FERROVIARIE STRATEGICHE DEFINITE DALLA LEGGE OBIETTIVO N.443/01

TRATTA A.V./A.C. TERZO VALICO DEI GIOVI
PROGETTO ESECUTIVO

PIANO DI MONITORAGGIO AMBIENTALE

Ubicazione punti e ambiti di monitoraggio
Tavola 2

GENERAL CONTRACTOR	DIRETTORE LAVORI	SCALA:
Consorzio **Cociv** Ing. G. Guaglianoni		1:5.000

COMMESSA	LOTTO	FASE	ENTE	TIPO DOC.	OPERA/DISCIPLINA	PROGR.	REV.
IG51	00	E	CV	P5	IM0000	002	B

PROGETTAZIONE

Rev.	Descrizione emissione	Redatto	Data	Verificato	Data	Progettista Integrazione	Data	IL PROGETTISTA
A00	Prima Emissione	SINA	31/07/2012	M. SALOMONE	31/07/2012	E. Pagani	31/07/2012	ORDINE INGEGNERI DELLA PROVINCIA DI MILANO N. A 20953
B00	Emissione a seguito varianti NV04 e NV11	SINA	12/09/2012	M. SALOMONE	12/09/2012	E. Pagani	12/09/2012	DOTT.ING. SPOCLIANI TIZIANO Sez. A ORDINE DI MILANO N. A 20953

n. Elab.

Nome File: IG51-00-E-CV-PS-IM00-00-002-B00

CUP: F81H92000000008

Scala di plot: 1: