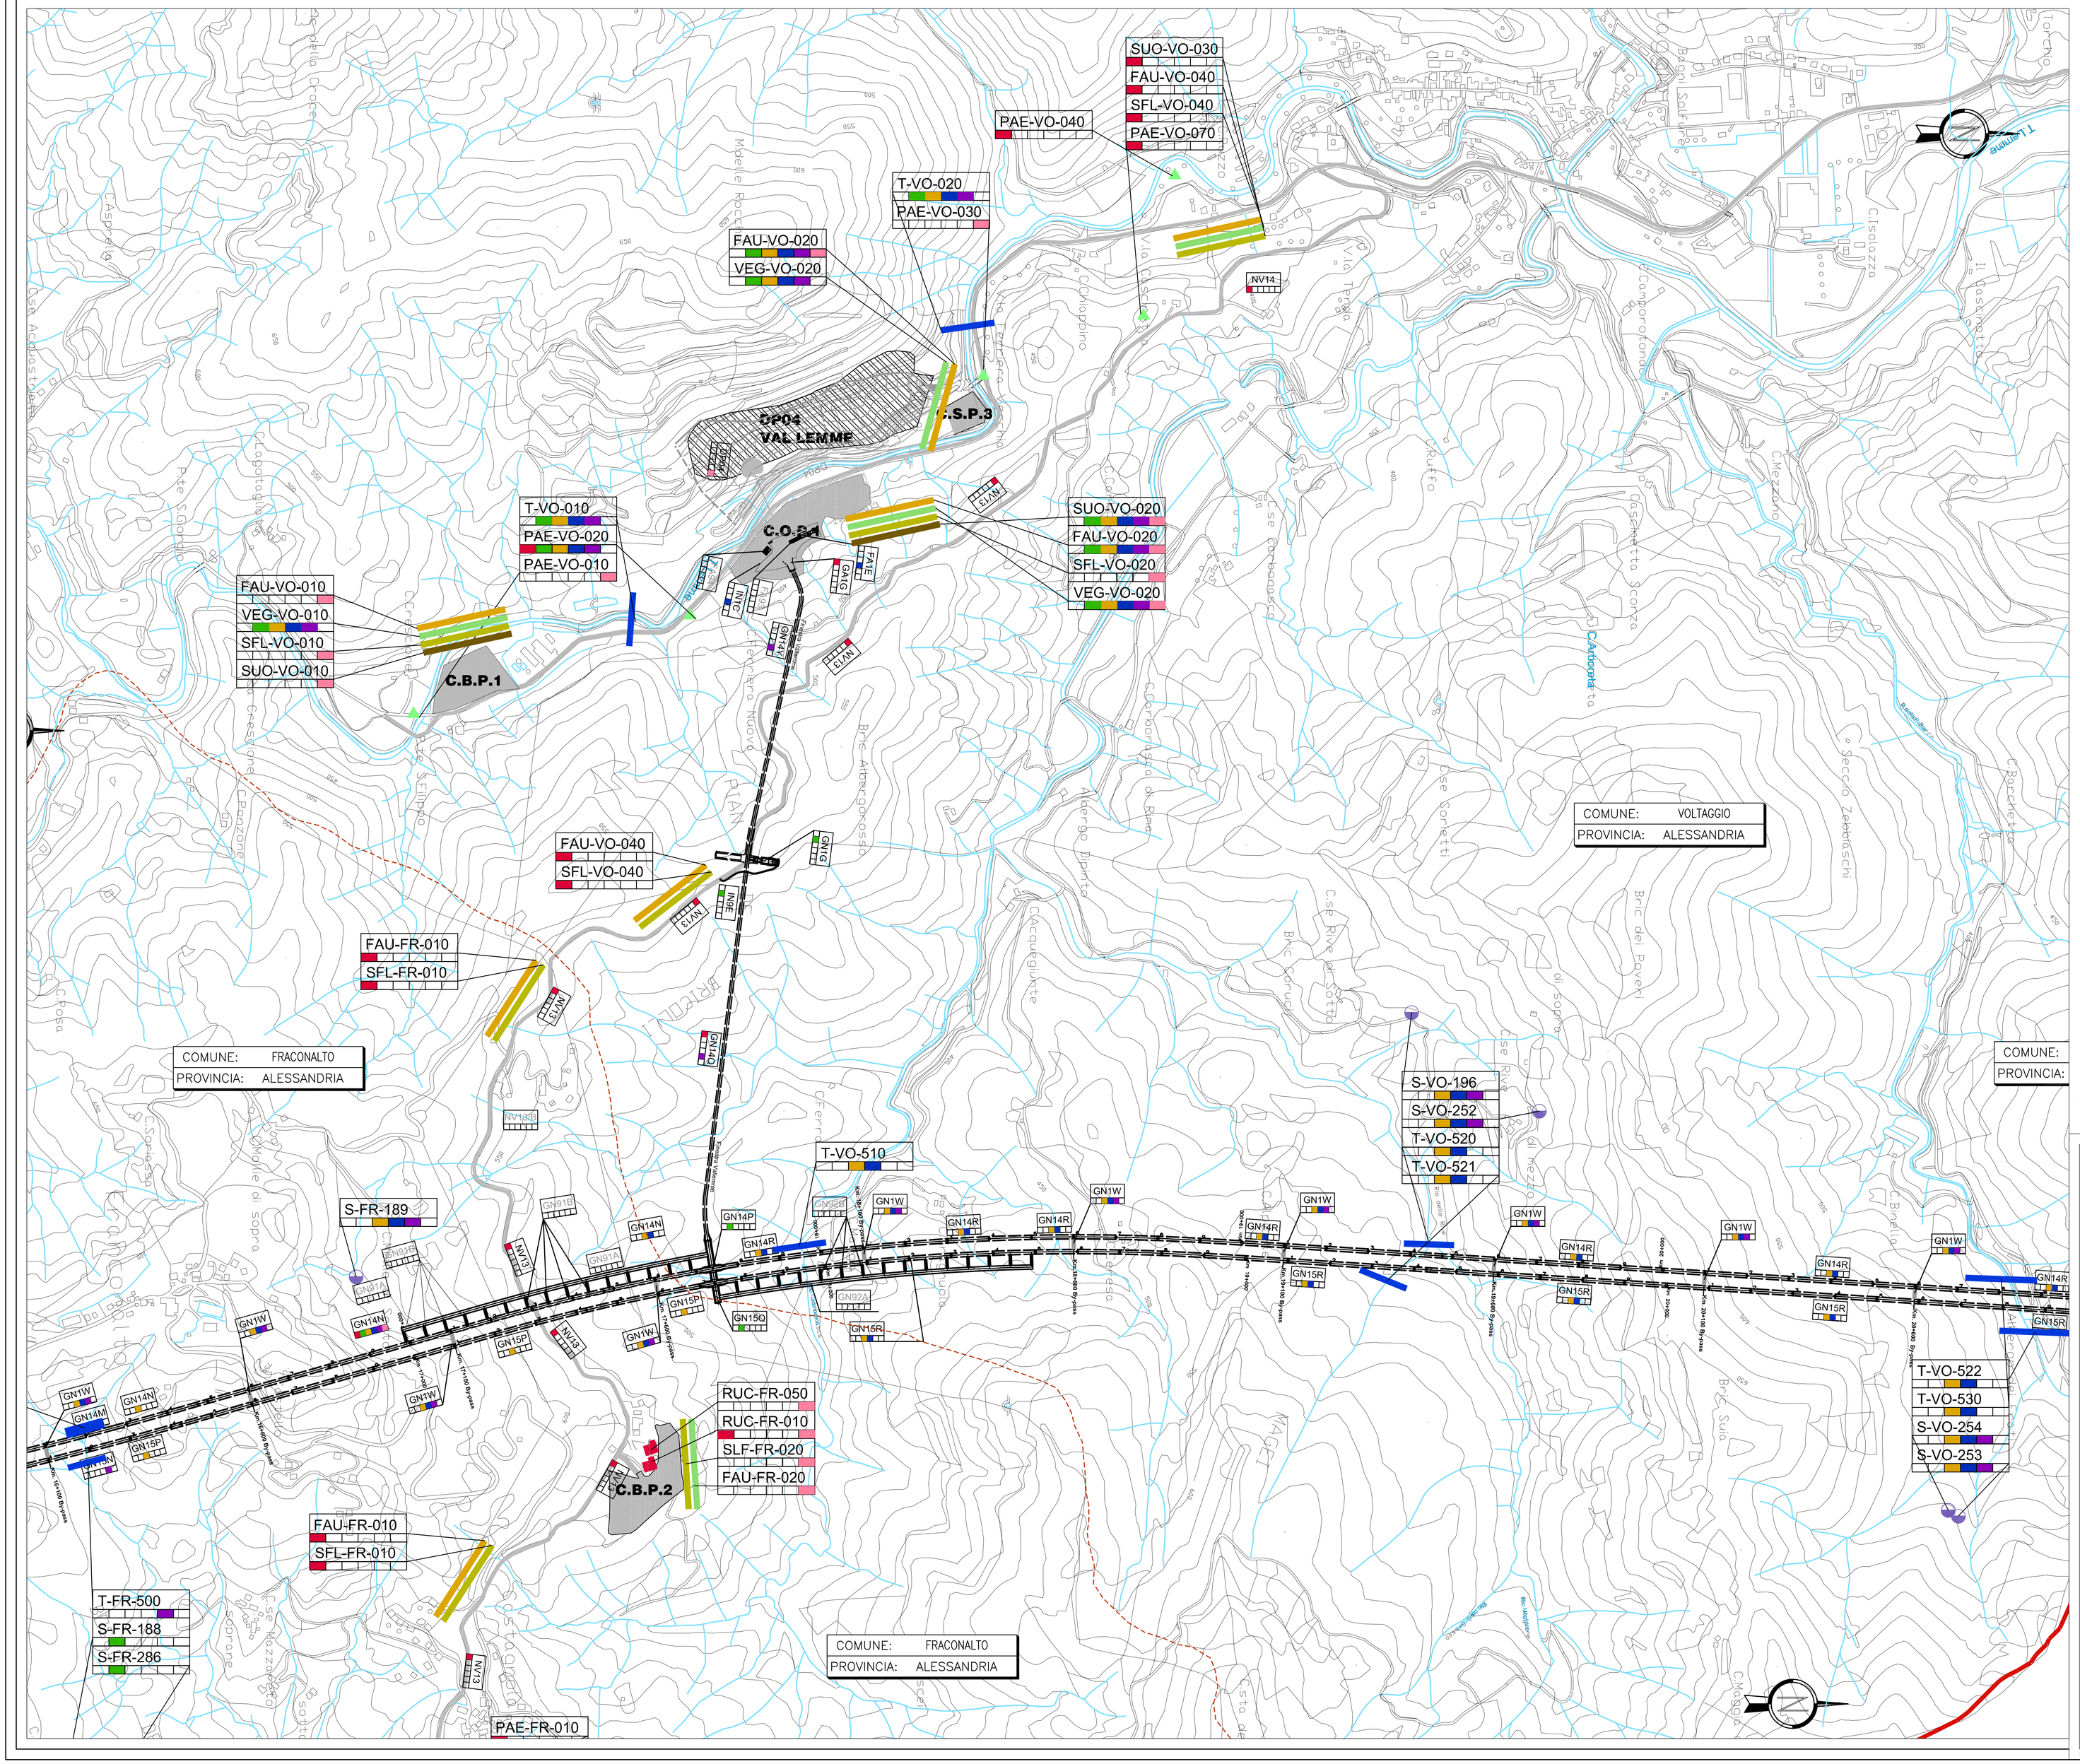

LEGENDA

Cantierizzazione

- Cantiere Base (C.B.L.=LIGURIA; C.B.P=PIEMONTE)
- Cantiere Operativo (C.O.L.=LIGURIA; C.O.P=PIEMONTE)
- Cantiere di Servizio (C.S.L.=LIGURIA; C.S.P=PIEMONTE)
- Cantieri di Armamento (C.A. 1 ÷ C.A. 3)
- Cantiere Operativo Viabilità (C.O.V.)
- Siti di Rimodellamento Morfologico (R.M.P. = Piemonte)
- Siti di Riqualificazione Ambientale (R.A.L. = Liguria; R.A.P. = Piemonte)
- Siti Estrattivi e di Riqualificazione Ambientale (C.L./R.A.L. = Liguria; C.P./R.A.P. = Piemonte
- Siti Estrattivi Apri e Chiudi e di Riserva (C.(AC)L. = Liguria; C.(AC)P. = Piemonte
- Viabilità Impegnata
- Tracciato ferroviario

Attribuzione delle WBS e dei Punti di Monitoraggio, ai lotti costruttivi

WBS:

GN1W

Punti di monitoraggio:

ATM-NL-500

- Lotto 1
- Lotto 2
- Lotto 3
- Lotto 4
- Lotto 5
- Cantierizzazione

Forma della Codifica: XXX - YY - nnn

XXX = Ambito Monitorato (3 lettere; 1 per l'ambiente Idrico);

YY = Comune (2 lettere);

nnn = Numerazione Progressiva (3 numeri, secondo la progressione 010, 020, 030, etc),

Comune	Sigla	Comune	Sigla
Alessandria	AL	**I**sola S'Antonio	IA
Arquata Scrivia	AR	**N**ovi Ligure	NL
Bosco **M**arengo	BM	**P**ontecurone	PC
Campomorone	CM	**P**ozzolo **F**ormigaro	PF
Carrosio	CA	**R**onco **S**crivia	RS
Cassine	CS	**S**ale	SA
Ceranesi	CE	**S**erravalle **S**crivia	SS
Fraconalto	FR	**S**ezzadio	SE
Gavi	GA	**T**ortona	TR
Genova	GE	**V**oltaggio	VO
Isola del Cantone	IS		

Ambito Monitorato	Codifica Ambito
Atmosfera	ATM
Ambiente Idrico Superficiale - **T**orrente	T
Ambiente Idrico Sotterraneo - **P**ozzo o piezometro	P
Ambiente Idrico Sotterraneo - **S**orgenti	S
Ambiente Idrico Sotterraneo - **V**asca o serbatoio	V
Suolo	SUO
Stato **F**isico dei **L**uoghi	SFL
Vegetazione e flora - **N**aturale e **S**emi-naturale	VEG
Vegetazione e flora - Aree di **R**ipristino Vegetazionale	VER
Fauna e habitat	FAU
Rumore - **T**ransiti **F**erroviari	RUF
Rumore - **V**iabilità	RUV
Rumore - **C**antieri	RUC
Rumore - **F**ronte **A**vanzamento **L**avori	RUL
Vibrazioni - **C**antieri	VIC
Vibrazioni - **F**ronte **A**vanzamento **L**avori	VIL
Vibrazioni - **T**ransiti **F**erroviari	VIF
Vibrazioni - **V**iabilità	VI V
Paesaggio	PAE

- Corsi d'acqua e linee di displuvio
- Confini Regionali
- Confini Comunali

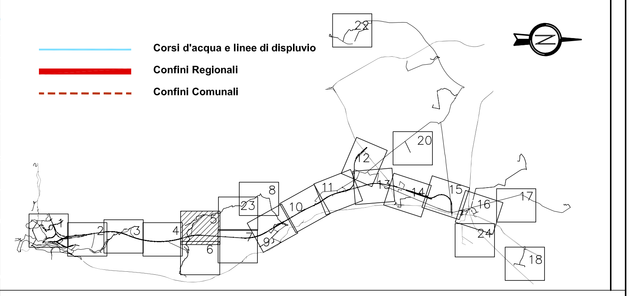

COMMITTENTE:

RFI RETE FERROVIARIA ITALIANA
GRUPPO FERROVIE DELLO STATO ITALIANE

ALTA SORVEGLIANZA:

ITALFERR
GRUPPO FERROVIE DELLO STATO ITALIANE

GENERAL CONTRACTOR:

COCIV Consorzio Collegamenti Integrati Veloci

INFRASTRUTTURE FERROVIARIE STRATEGICHE DEFINITE DALLA LEGGE OBIETTIVO N.443/01

TRATTA A.V./A.C. TERZO VALICO DEI GIOVI
PROGETTO ESECUTIVO

PIANO DI MONITORAGGIO AMBIENTALE

Ubicazione punti e ambiti di monitoraggio

Tavola 5

GENERAL CONTRACTOR	DIRETTORE LAVORI	SCALA:
Consorzio COCIV Ing. G. Guagnozzi		1:5.000

COMMESSA	LOTTO	FASE	ENTE	TIPO DOC.	OPERA/DISCIPLINA	PROGR.	REV.
I G 5 1	0 0	E	C V	P 5	I M 0 0 0 0	0 0 5	B

PROGETTAZIONE

Rev.	Descrizione emissione	Redatto	Data	Verificato	Data	Progettista Integratore	Data	IL PROGETTISTA
A00	Prima Emissione	SINA	31/07/2012	M. SALOMONE	31/07/2012	E. Pagani	31/07/2012	ORDINE DEGLI INGEGNERI DELLA PROVINCIA DI MILANO DOTT. ING. MASSIMILIANO LEONI n. A 20857 Settore: A - Civile e Ambientale B - Industriale C - Dell'Informazione
B00	Emissione a seguito vartanti NV04 e NV11	SINA	12/09/2012	M. SALOMONE	12/09/2012	E. Pagani	12/09/2012	

n. Elab.

Nome File: IG51-00-E-CV-PS-IM00-00-005-B00

CUP: F81H92000000008

Scala di plot: 1;