



**LINEA CALTAGIRONE - GELA**  
**PK 338+269**  
**Attraversamento aereo**  
**Gestore: E-Distribuzione S.p.A.**  
**Documenti reperiti: Convenzione n. 1000000052422-**  
**Atto n.90/0341**

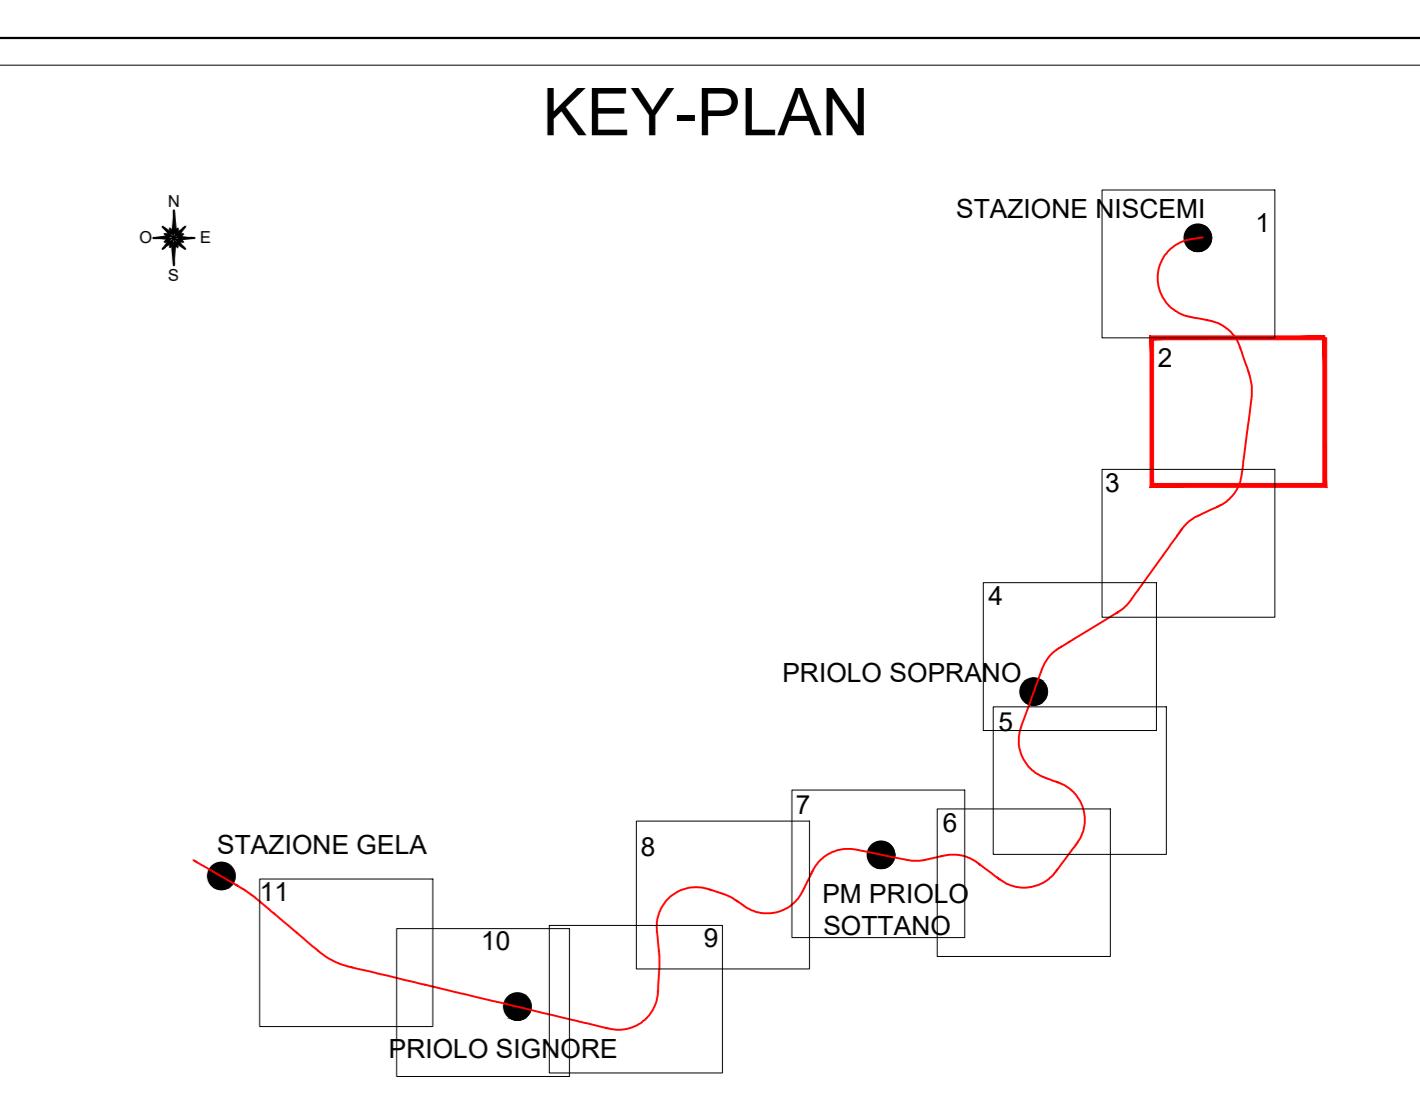

**LEGENDA INTERFERENZE SOTTOSERVIZI**

RETE ACQUA	CONDOTTA IDRICA - GENERICA
Blue line	CONDOTTA IDRICA - CONOSCENZA PARZIALE
RETE FOGNARIA	CONDOTTA FOGNARIA - GENERICA
Green circle	CONDOTTA FOGNARIA - CONOSCENZA PARZIALE
RETE GAS	CONDOTTA GASDOTTO - GENERICA
Yellow circle	CONDOTTA GASDOTTO - CONOSCENZA PARZIALE
RETE ELETTRICA	CAVO ELETTRICO - GENERICO
Red circle	CAVO ELETTRICO - CONOSCENZA PARZIALE
RETE TELEFONICA	CAVO TELEFONICO - GENERICO
Magenta circle	CAVO TELEFONICO - CONOSCENZA PARZIALE
OLEODOTTO	CONDOTTA OLEODOTTO
Brown circle	CONDOTTA OLEODOTTO

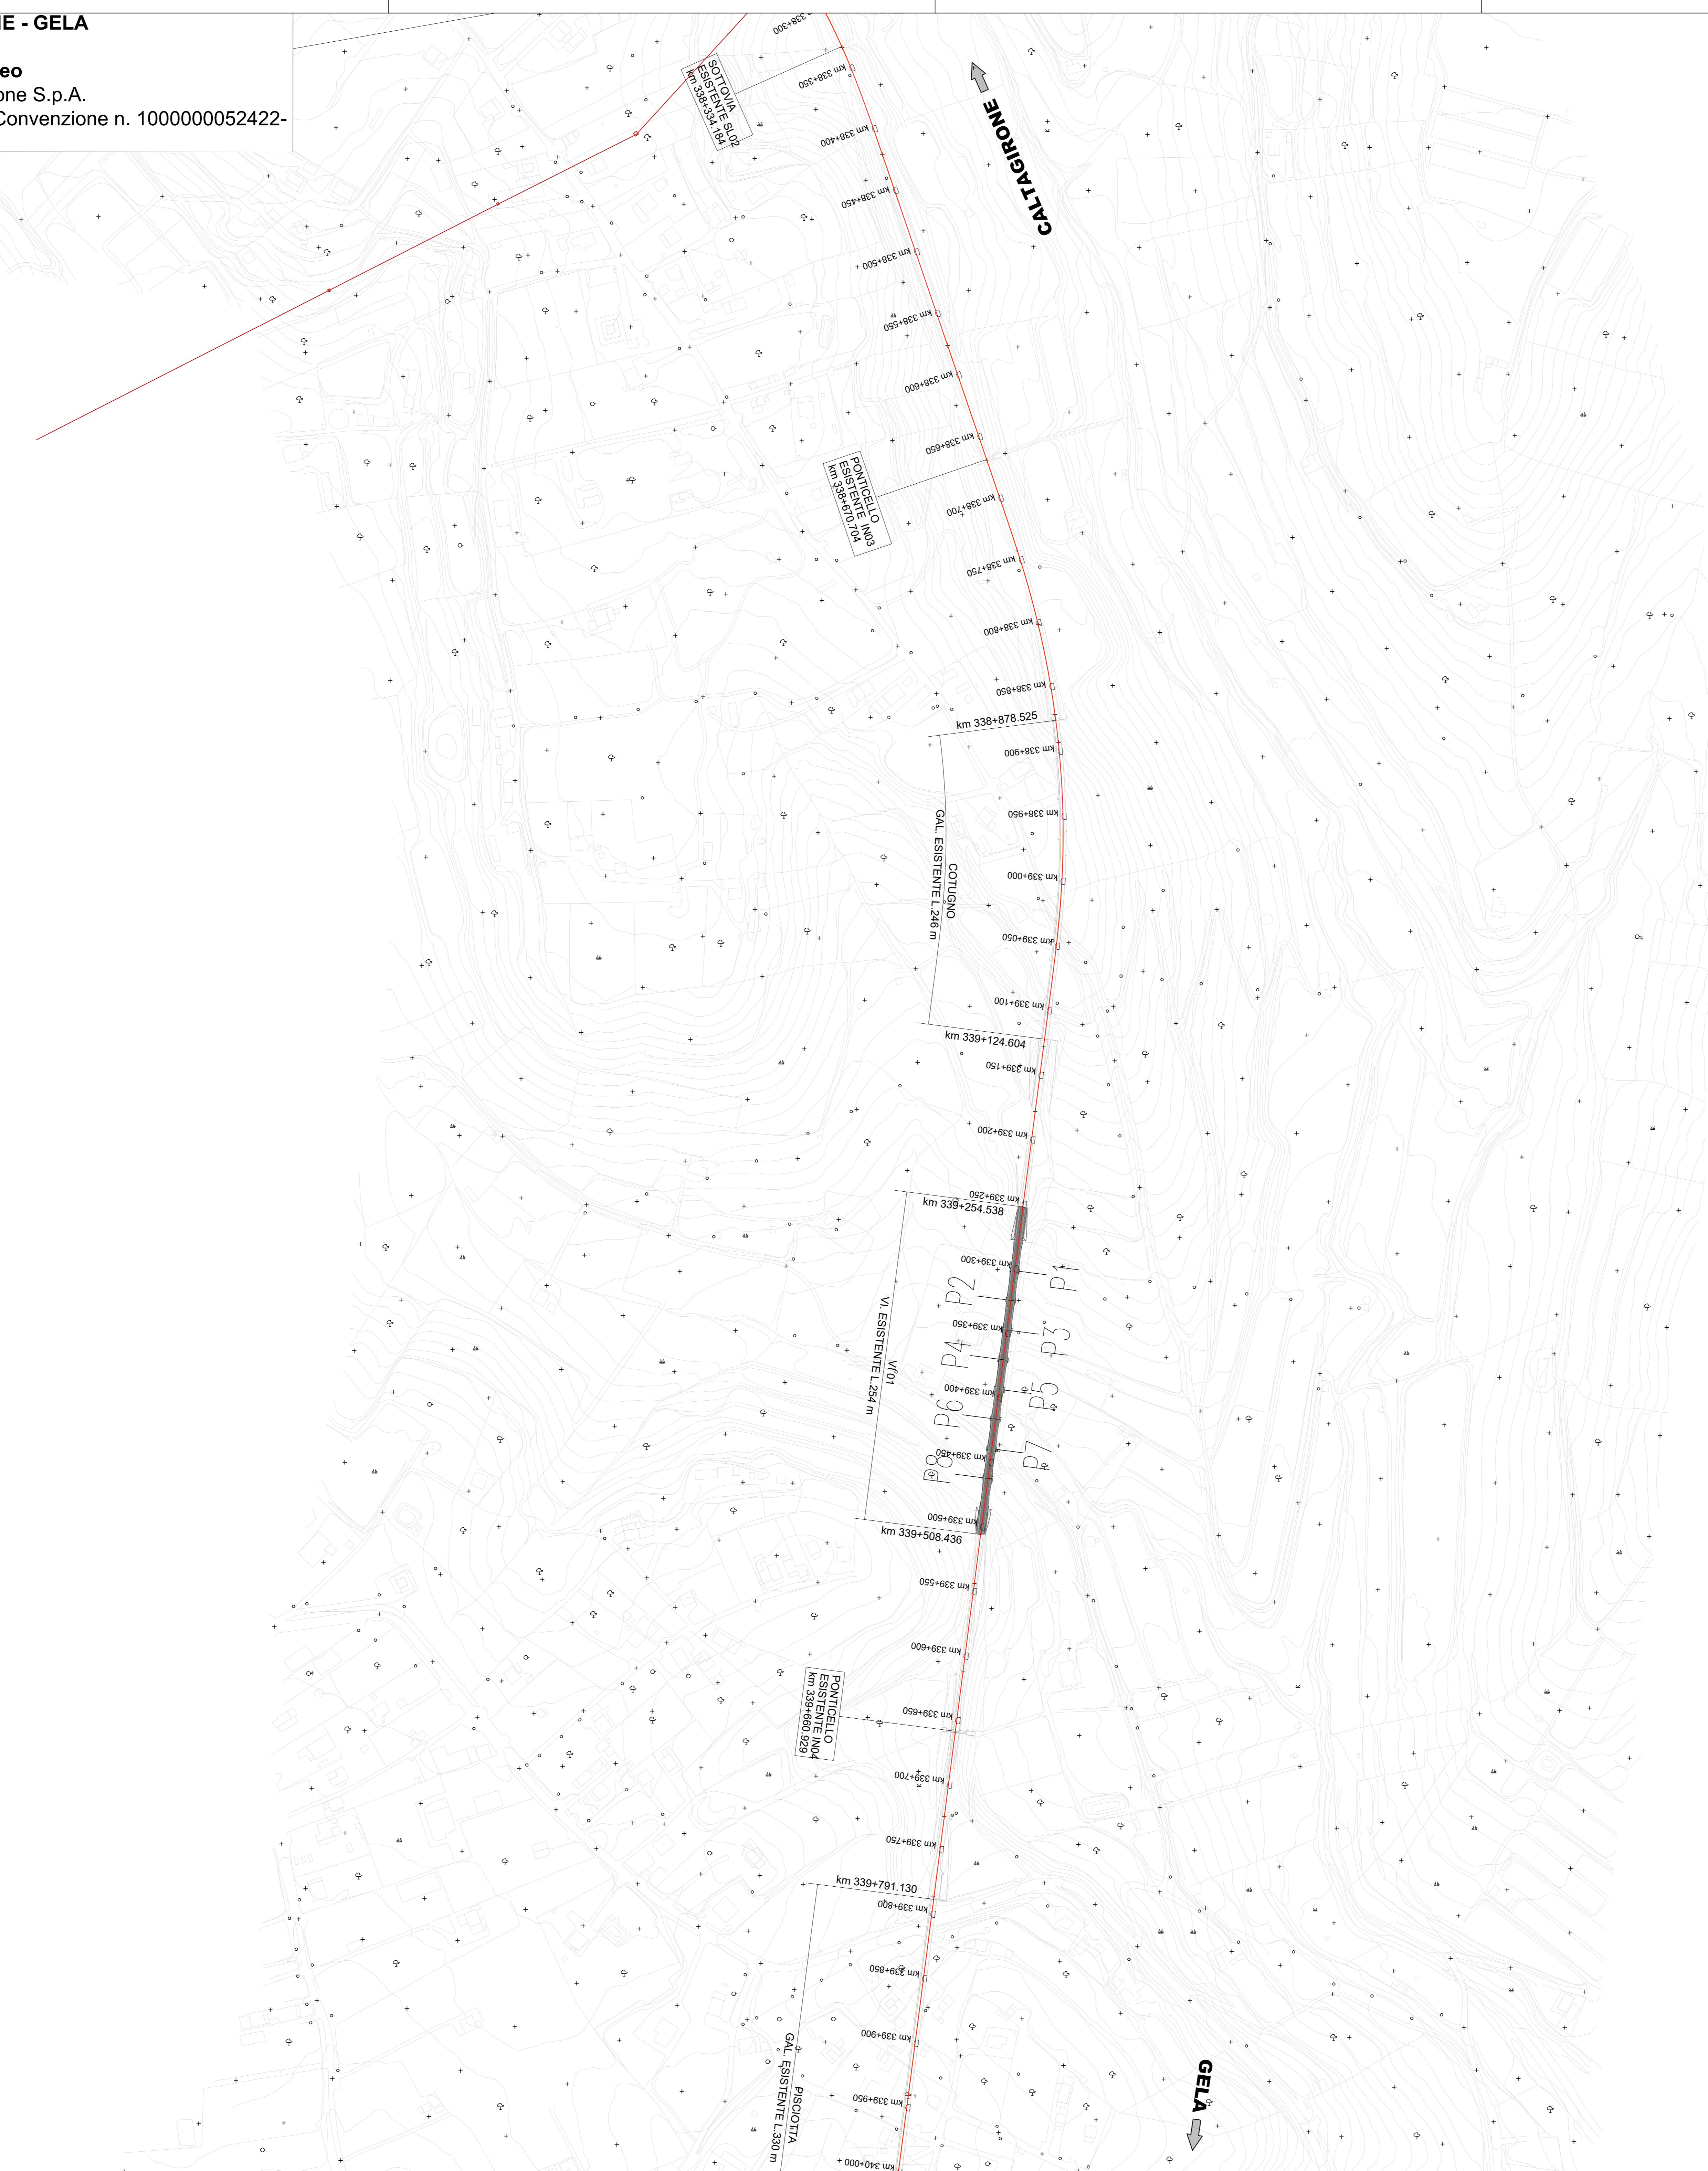

**LINEA FERROVIARIA CATANIA C.LE - GELA**

**TRATTA FERROVIARIA CALTAGIRONE - GELA**

**PROGETTO DI FATTIBILITA' TECNICO ECONOMICA**

DIREZIONE TECNICA

U.O. Architettura, Ambiente e Territorio  
Cantierizzazione e Interferenze Sottoservizi

RIPRISTINO TRATTA CALTAGIRONE - GELA  
LOTTO 2: RIPRISTINO TRATTA NISCEMI - GELA

Planimetria di censimento dei sottoservizi - Tav. 2/11

SCALA: 1:2000

COMMESMA	LOTTO	FASE	ENTE	TIPO DOC.	OPERA/DISCIPLINA	PROGR.	REV.
R	S6K	00	R	53	P6	S10000	002 A
Rev.	Descrizione	Redatto	Data	Verificato	Data	Approvato	Data
A	Emissione Definitiva	A.Lauro	Agosto 2022	D.Manci	Agosto 2022	E.Sica	Agosto 2022
Autoriizzazione							
Stato: <input checked="" type="checkbox"/> Istruzioni eseguite con le dovute attenzioni e nel rispetto delle norme di sicurezza e ambientale. <input type="checkbox"/> Istruzioni eseguite con le dovute attenzioni ma non nel rispetto delle norme di sicurezza e ambientale. <input type="checkbox"/> Istruzioni non eseguite.							

File: RS6K00R53P6S1000002A.dwg

n. Elab.: 141895