
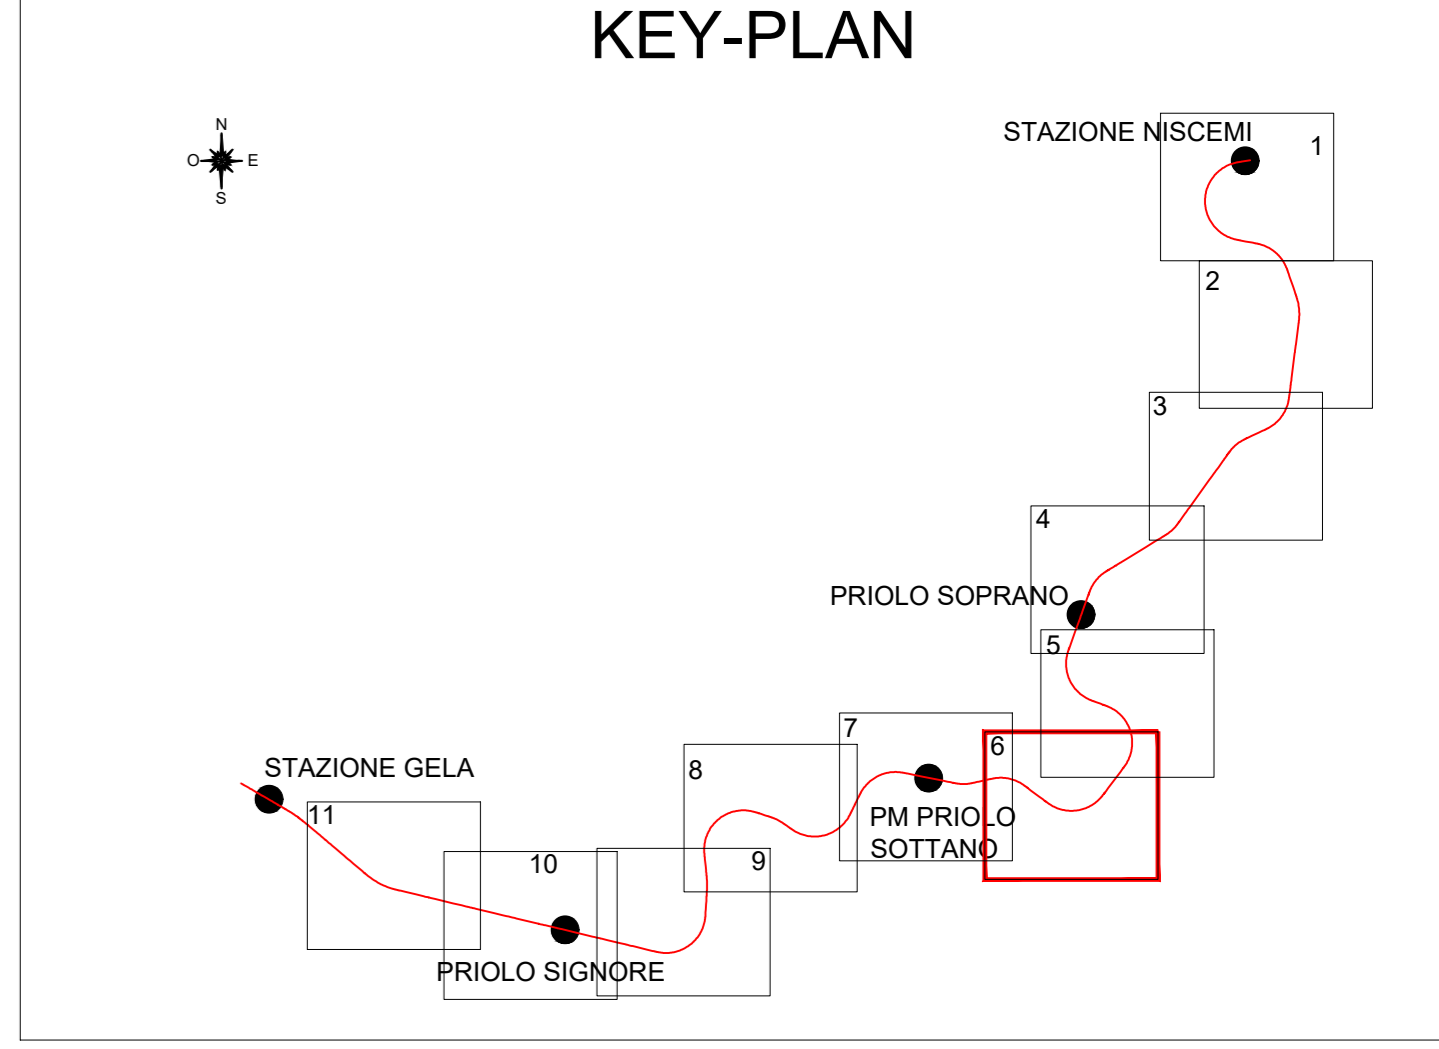


SOTTOSERVIZIO N.10  
 ELETTRODOTTO (M.T)  
 LINEA CALTAGIRONE - GELA  
 PK 346+680  
 Attraversamento aereo  
 Gestore: E-Distribuzione S.p.A.  
 Documenti reperiti: Convenzione n. 1000000048433-  
 Atto n.90/0116

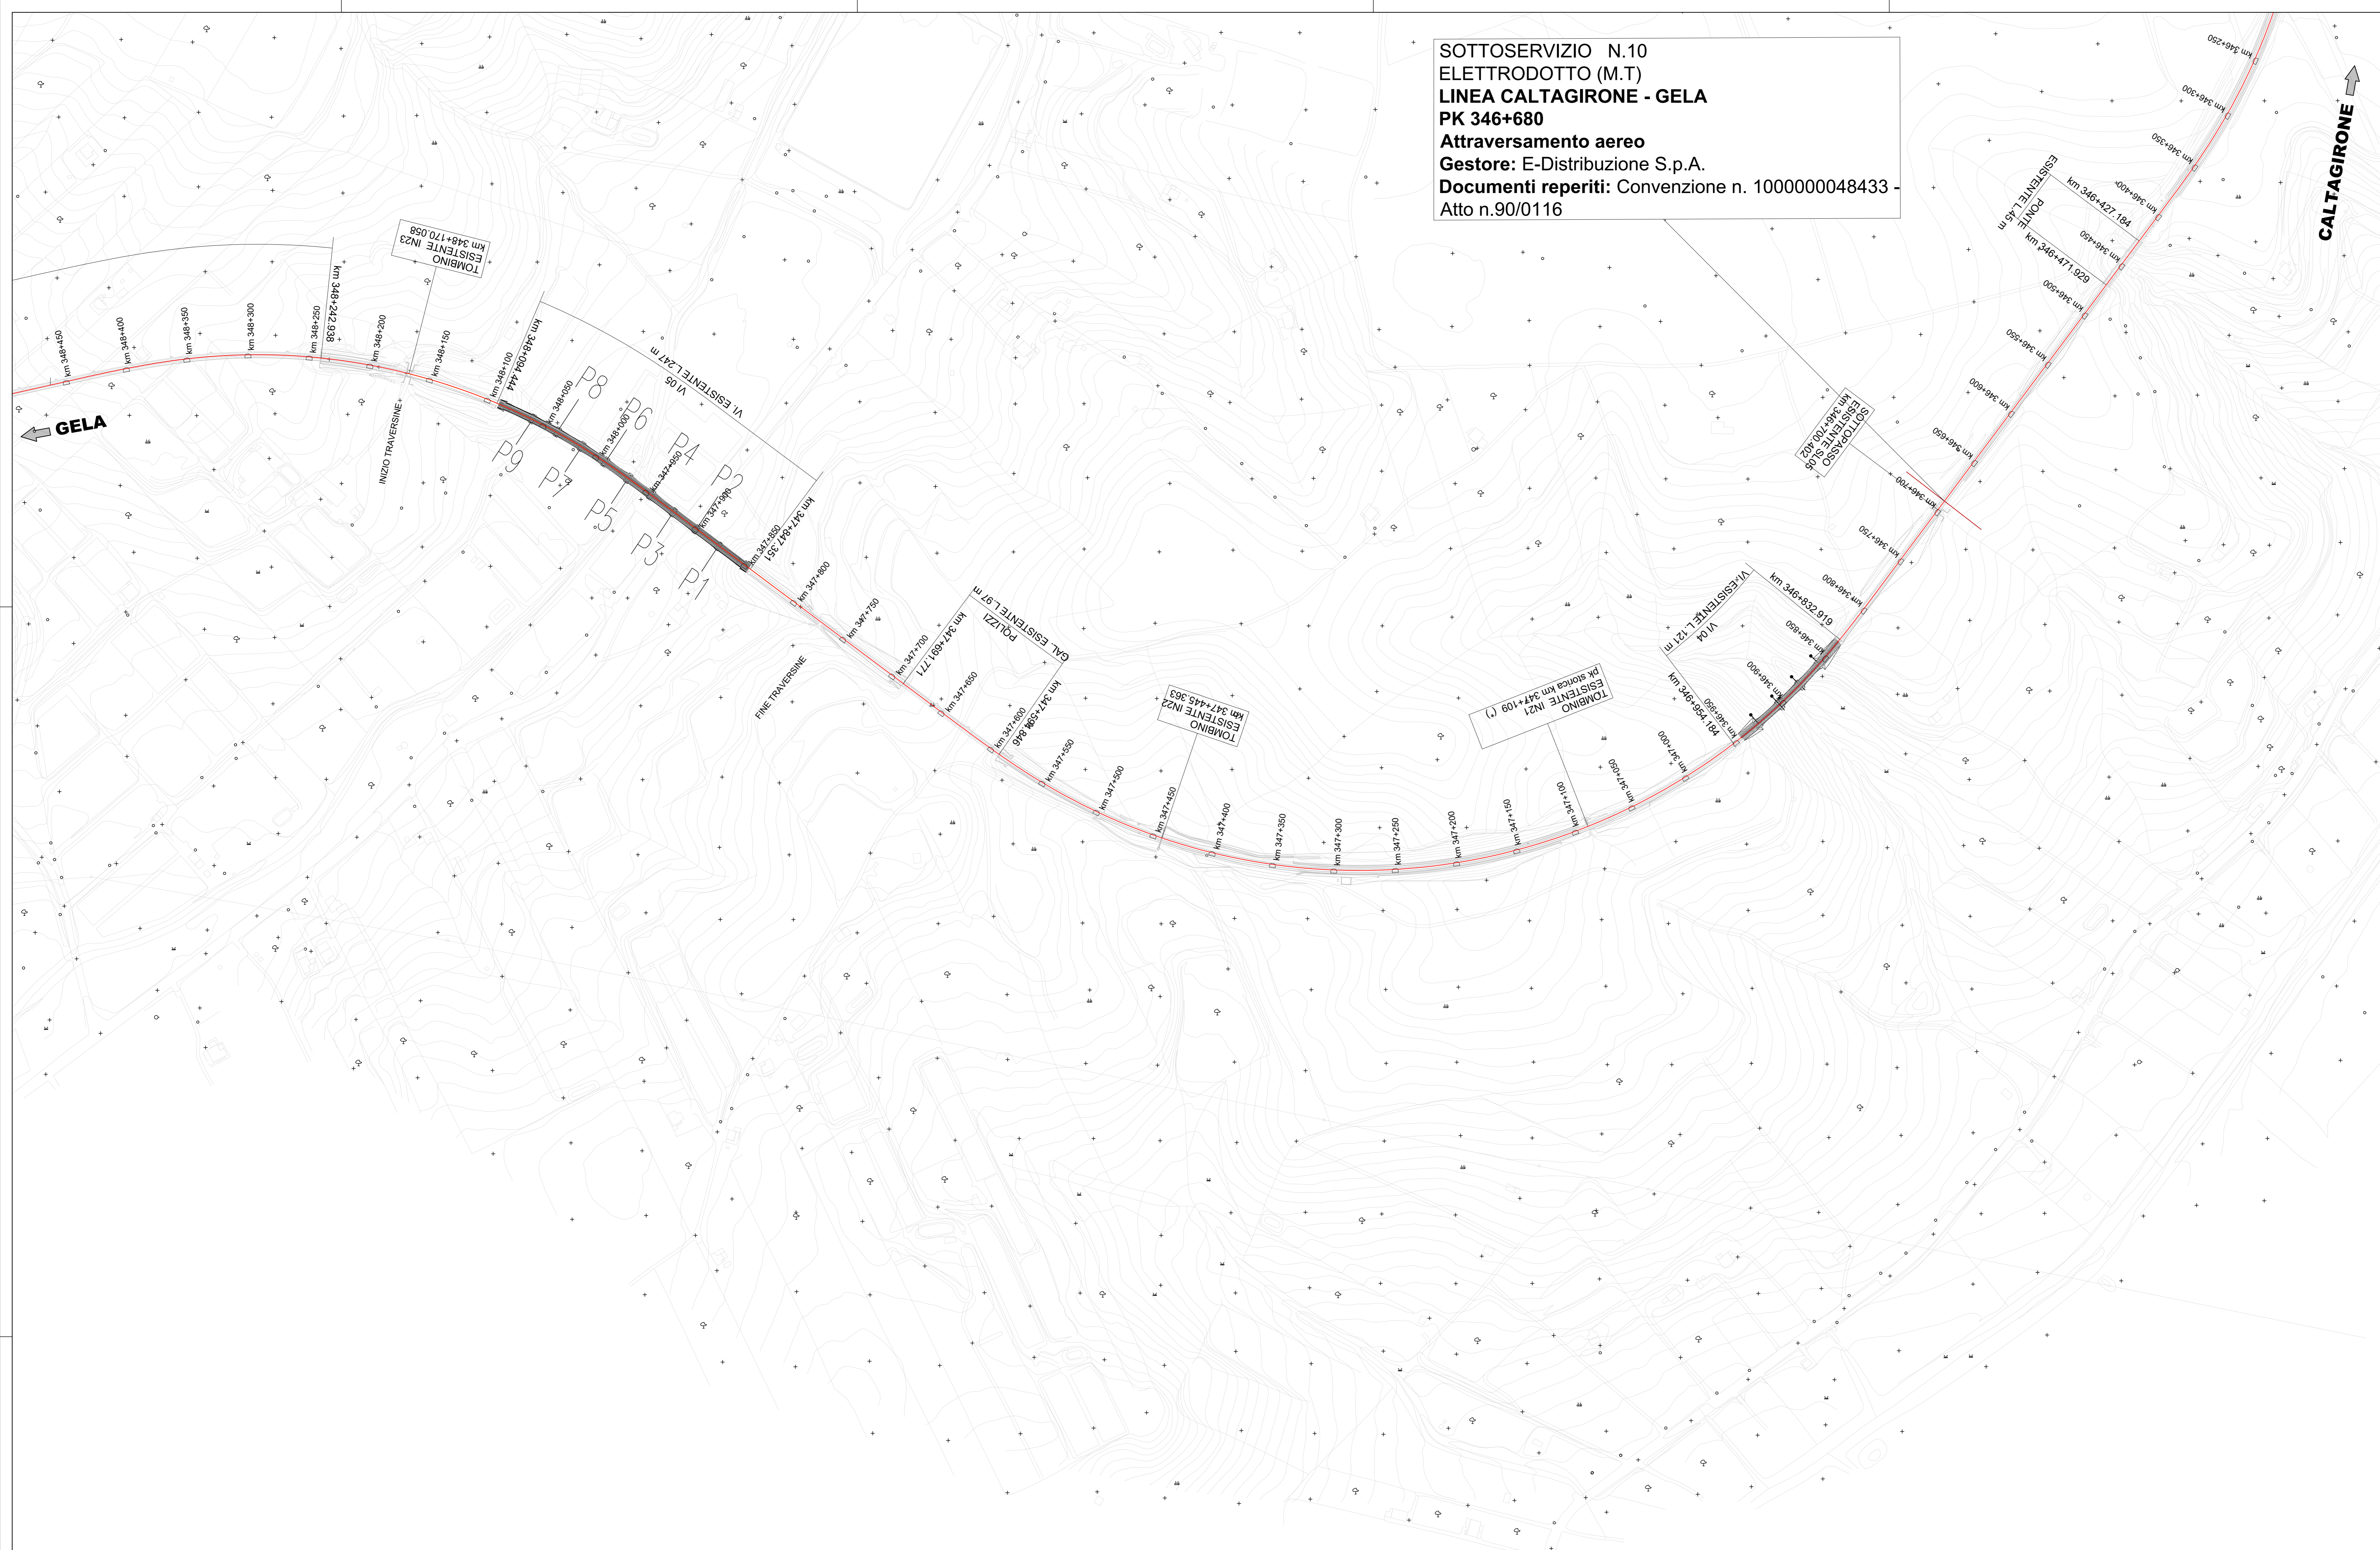

LEGENDA INTERFERENZE SOTTOSERVIZI

| RETE ACQUA      |   |
|-----------------|---|
|                 | CONDOTTA IDRICA - GENERICA              |
|                 | CONDOTTA IDRICA - CONOSCENZA PARZIALE   |
| RETE FOGNARIA   |   |
|                 | CONDOTTA FOGNARIA - GENERICA            |
|                 | CONDOTTA FOGNARIA - CONOSCENZA PARZIALE |
| RETE GAS        |   |
|                 | CONDOTTA GASDOTTO - GENERICA            |
|                 | CONDOTTA GASDOTTO - CONOSCENZA PARZIALE |
| RETE ELETTRICA  |   |
|                 | CAVO ELETTRICO - GENERICO               |
|                 | CAVO ELETTRICO - CONOSCENZA PARZIALE    |
| RETE TELEFONICA |   |
|                 | CAVO TELEFONICO - GENERICO              |
|                 | CAVO TELEFONICO - CONOSCENZA PARZIALE   |
| OLEODOTTO       |   |
|                 | CONDOTTA OLEODOTTO                      |

COMMITTENTE:

PROGETTAZIONE:

**LINEA FERROVIARIA CATANIA C.LE - GELA**  
**TRATTA FERROVIARIA CALTAGIRONE - GELA**

**PROGETTO DI FATTIBILITA' TECNICO ECONOMICA**  
 DIREZIONE TECNICA  
 U.O. Architettura, Ambiente e Territorio  
 Cantierizzazione e Interferenze Sottoservizi

**RIPRISTINO TRATTA CALTAGIRONE - GELA**  
**LOTTO 2: RIPRISTINO TRATTA NISCEMI - GELA**

Planimetria di censimento dei sottoservizi - Tav. 6/11

SCALA: 1:2000

| COMMESSA | LOTTO | FASE | ENTE | TIPO DOC. | OPERA/DISCIPLINA | PROGR. | REV. |
|----------|-------|------|------|-----------|------------------|--------|------|
| RS6K     | 00    | R    | 53   | P6        | S10000           | 006    | A    |

| Rev. | Descrizione          | Redatto | Data        | Verificato | Data        | Approvato | Data        | Autorizzante |
|------|----------------------|---------|-------------|------------|-------------|-----------|-------------|--------------|
| A    | Emissione Definitiva |         | Aprile 2022 |            | Aprile 2022 |           | Aprile 2022 |              |

File: RS6K00RS3P6SI000006A.dwg n. Elab.