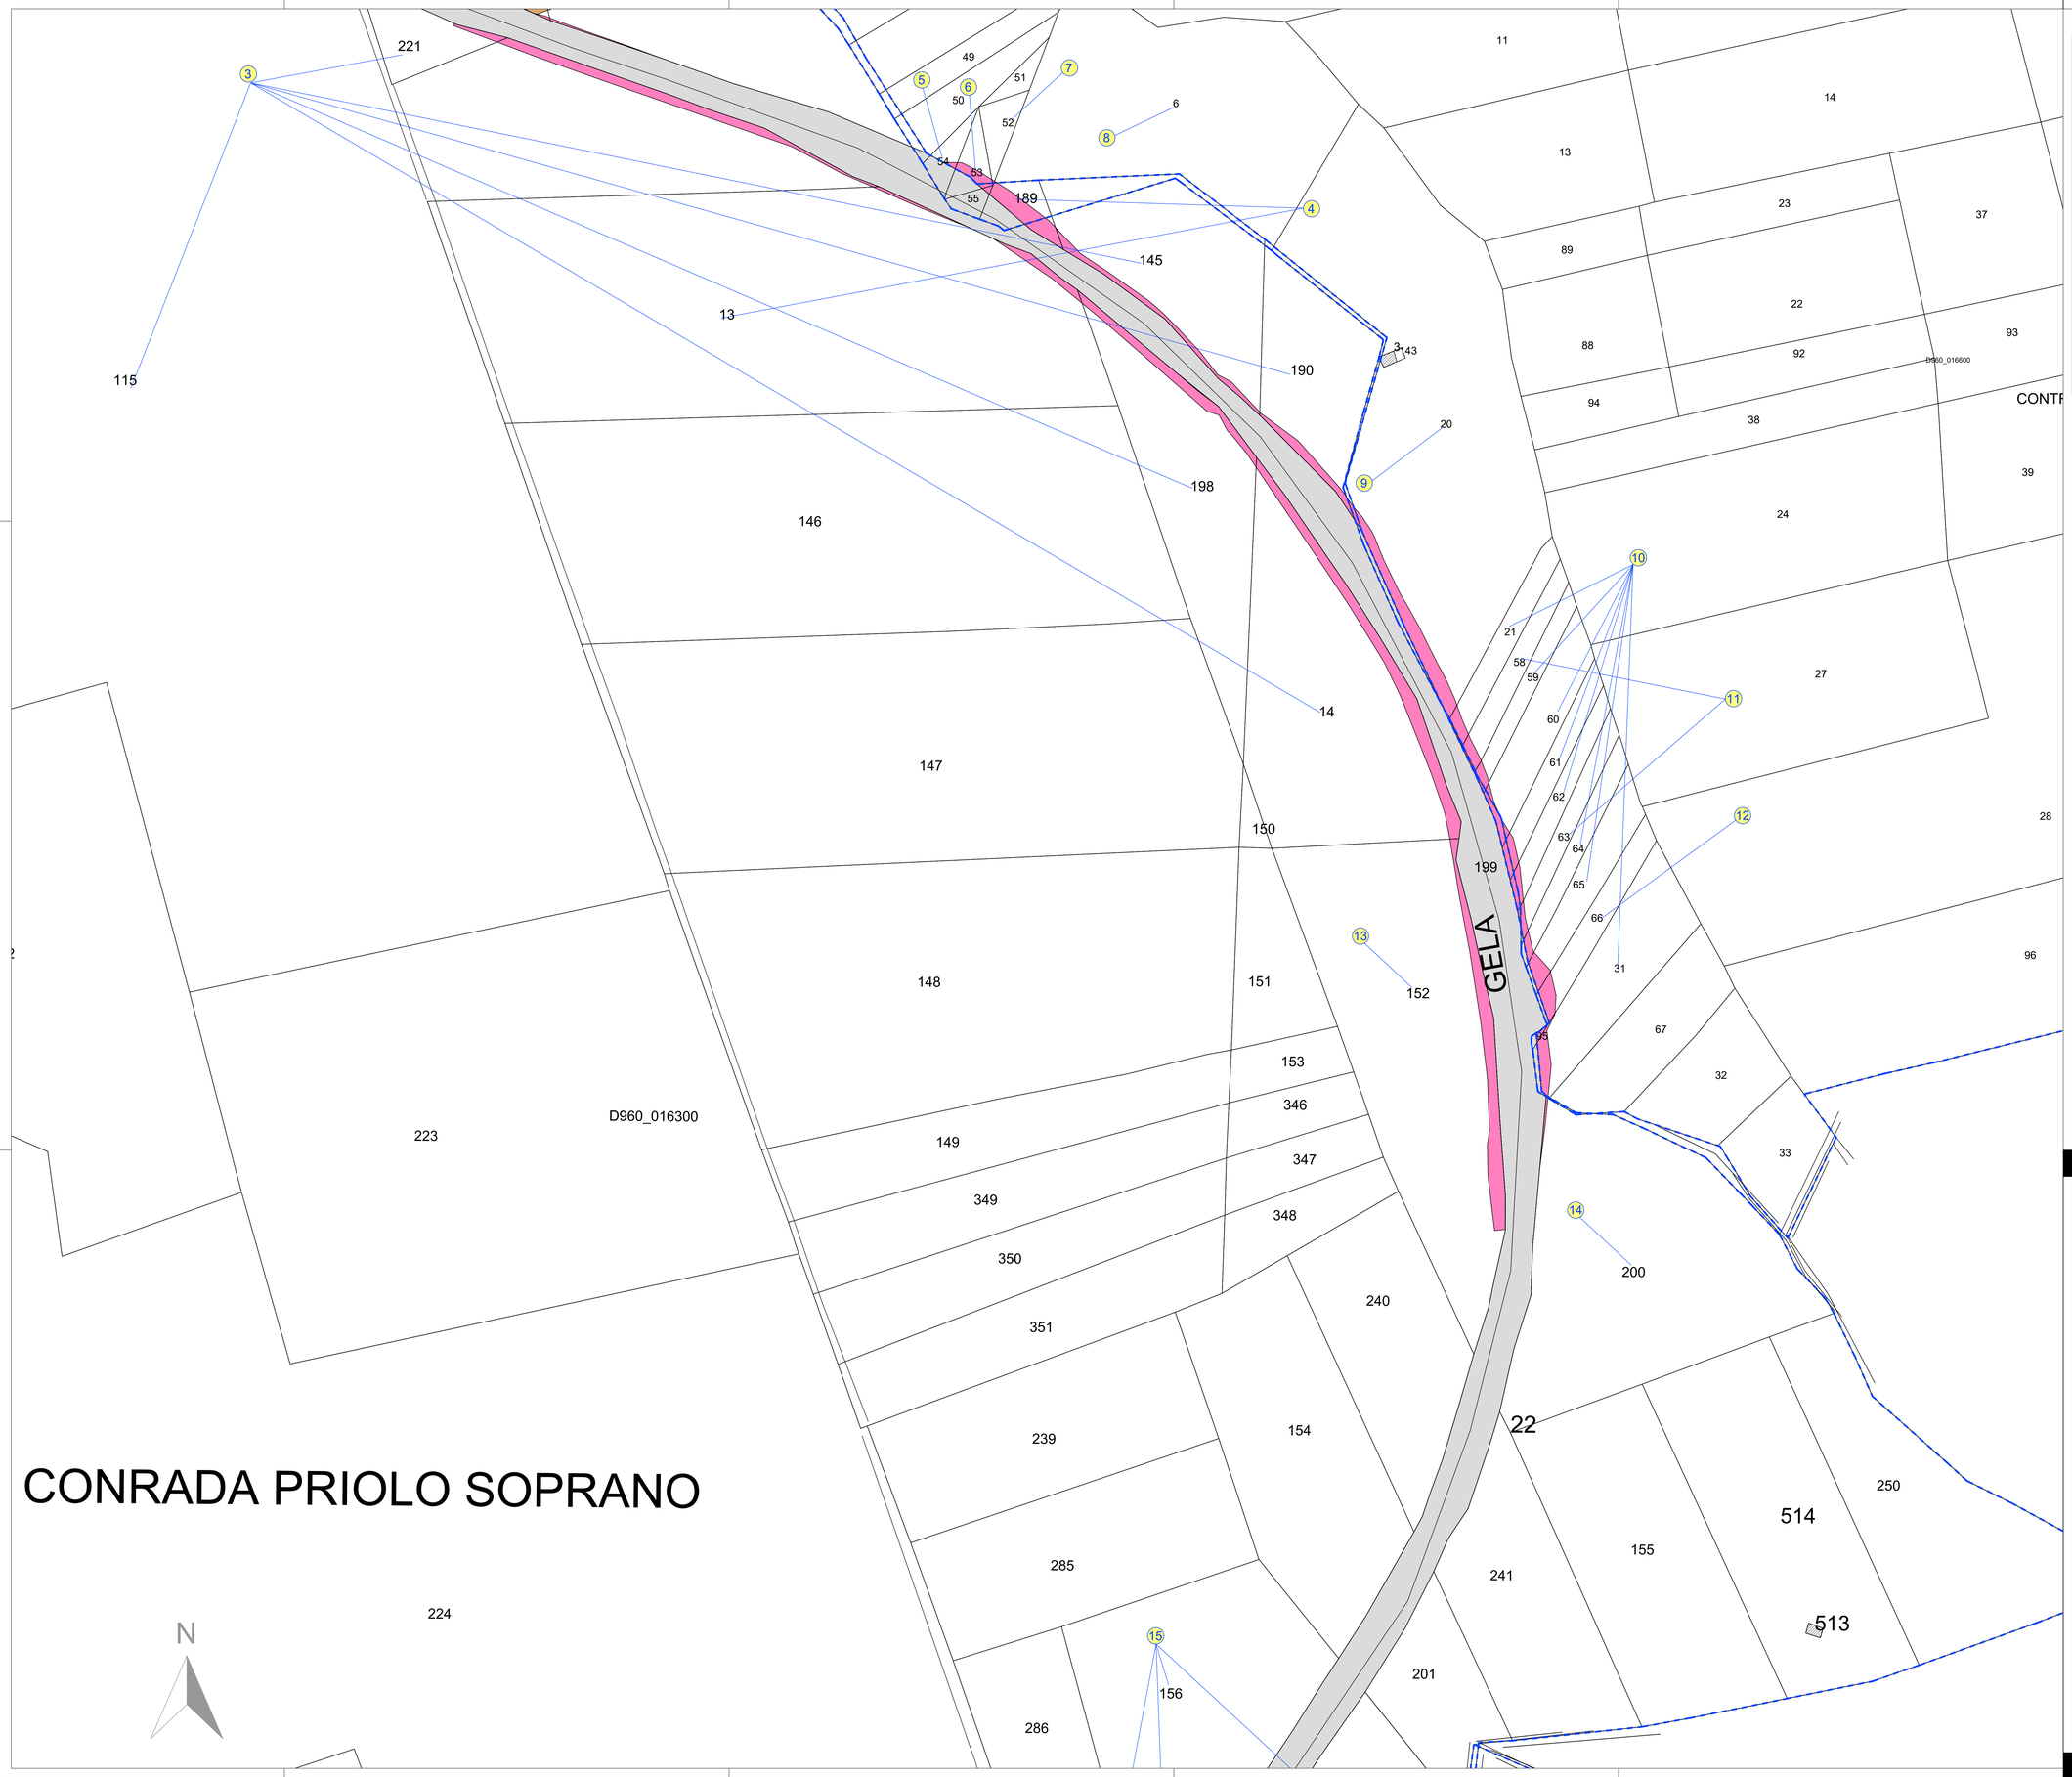

KEY-PLAN

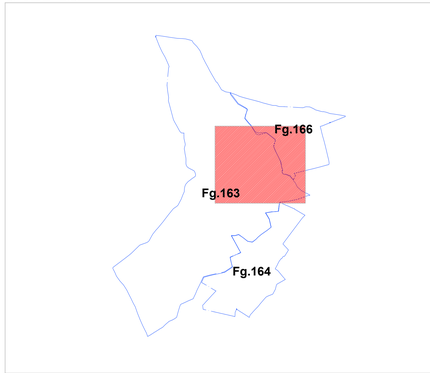

LEGENDA

- Attuale proprietà ferroviaria
- Strade pubbliche esistenti
- Strade esistenti non di proprietà demaniale
- Fabbricati esistenti
- Corsi d'acqua esistenti
- Aree da espropriare per sede stabile FS e sue dipendenze
- Aree da espropriare per deviazione strade e/o corsi d'acqua
- Aree da espropriare per interventi di mitigazione ambientale
- Reliquati
- Demolizioni fabbricati
- Demolizioni fabbricati e manufatti non presenti in mappa
- Aree demaniali da occupare definitivamente
- Aree demaniali da occupare temporaneamente
- Aree da asservire per galleria
- Aree da asservire per passo pedonale e carrabile
- Aree da asservire per sottoservizi
- Aree da asservire per elettrodotto
- Aree da asservire per mitigazione ambientale
- Aree da occupare temporaneamente strettamente e direttamente necessarie all'esecuzione dell'opera - Aree di lavoro, aree tecniche (AT.xx), deviazione provvisoria viabilità
- Aree da occupare temporaneamente per deposito temporaneo terre e rocce da scavo (DT.xx)
- Fabbricati da asservire - interventi diretti su ricettori soggetti ad immissioni acustiche
- Limite Foglio di Mappa
- 2 IV Numeri di Piano (beni privati - beni demaniali)

COMMITTENTE:

RFI RETE FERROVIARIA ITALIANA
GRUPPO FERROVIE DELLO STATO ITALIANE

PROGETTAZIONE:

ITALFERR
GRUPPO FERROVIE DELLO STATO ITALIANE

LINEA FERROVIARIA CATANIA C.LE - GELA

TRATTA FERROVIARIA CALTAGIRONE - GELA

PROGETTO DI FATTIBILITA' TECNICO ECONOMICA

S.O. PERMESSUALISTICA, ESPROPRI E SUBAPPALTI

RIPRISTINO TRATTA CALTAGIRONE - GELA
LOTTO 2: RIPRISTINO TRATTA NISCEMI - GELA

PIANO PARTICELLARE

COMUNE DI GELA (CL) - Tav. 3/18

SCALA: 1:1000

COMMESSA	LOTTO	FASE	ENTE	TIPO DOC.	OPERA/DISCIPLINA	PROGR.	REV.
RS6K	00	R	43	BD	AQ0000	011	A

Rev.	Descrizione	Redatto	Data	Verificato	Data	Approvato	Data	Autorizzato Data
A	Emissione definitiva	G. Sartori	Luglio 2022	L. Milazzo	Luglio 2022	P. Mirabile	Luglio 2022	A. Bertoni Luglio 2022

File: RS6K00R43BDAQ0000011A

n. Elab.: