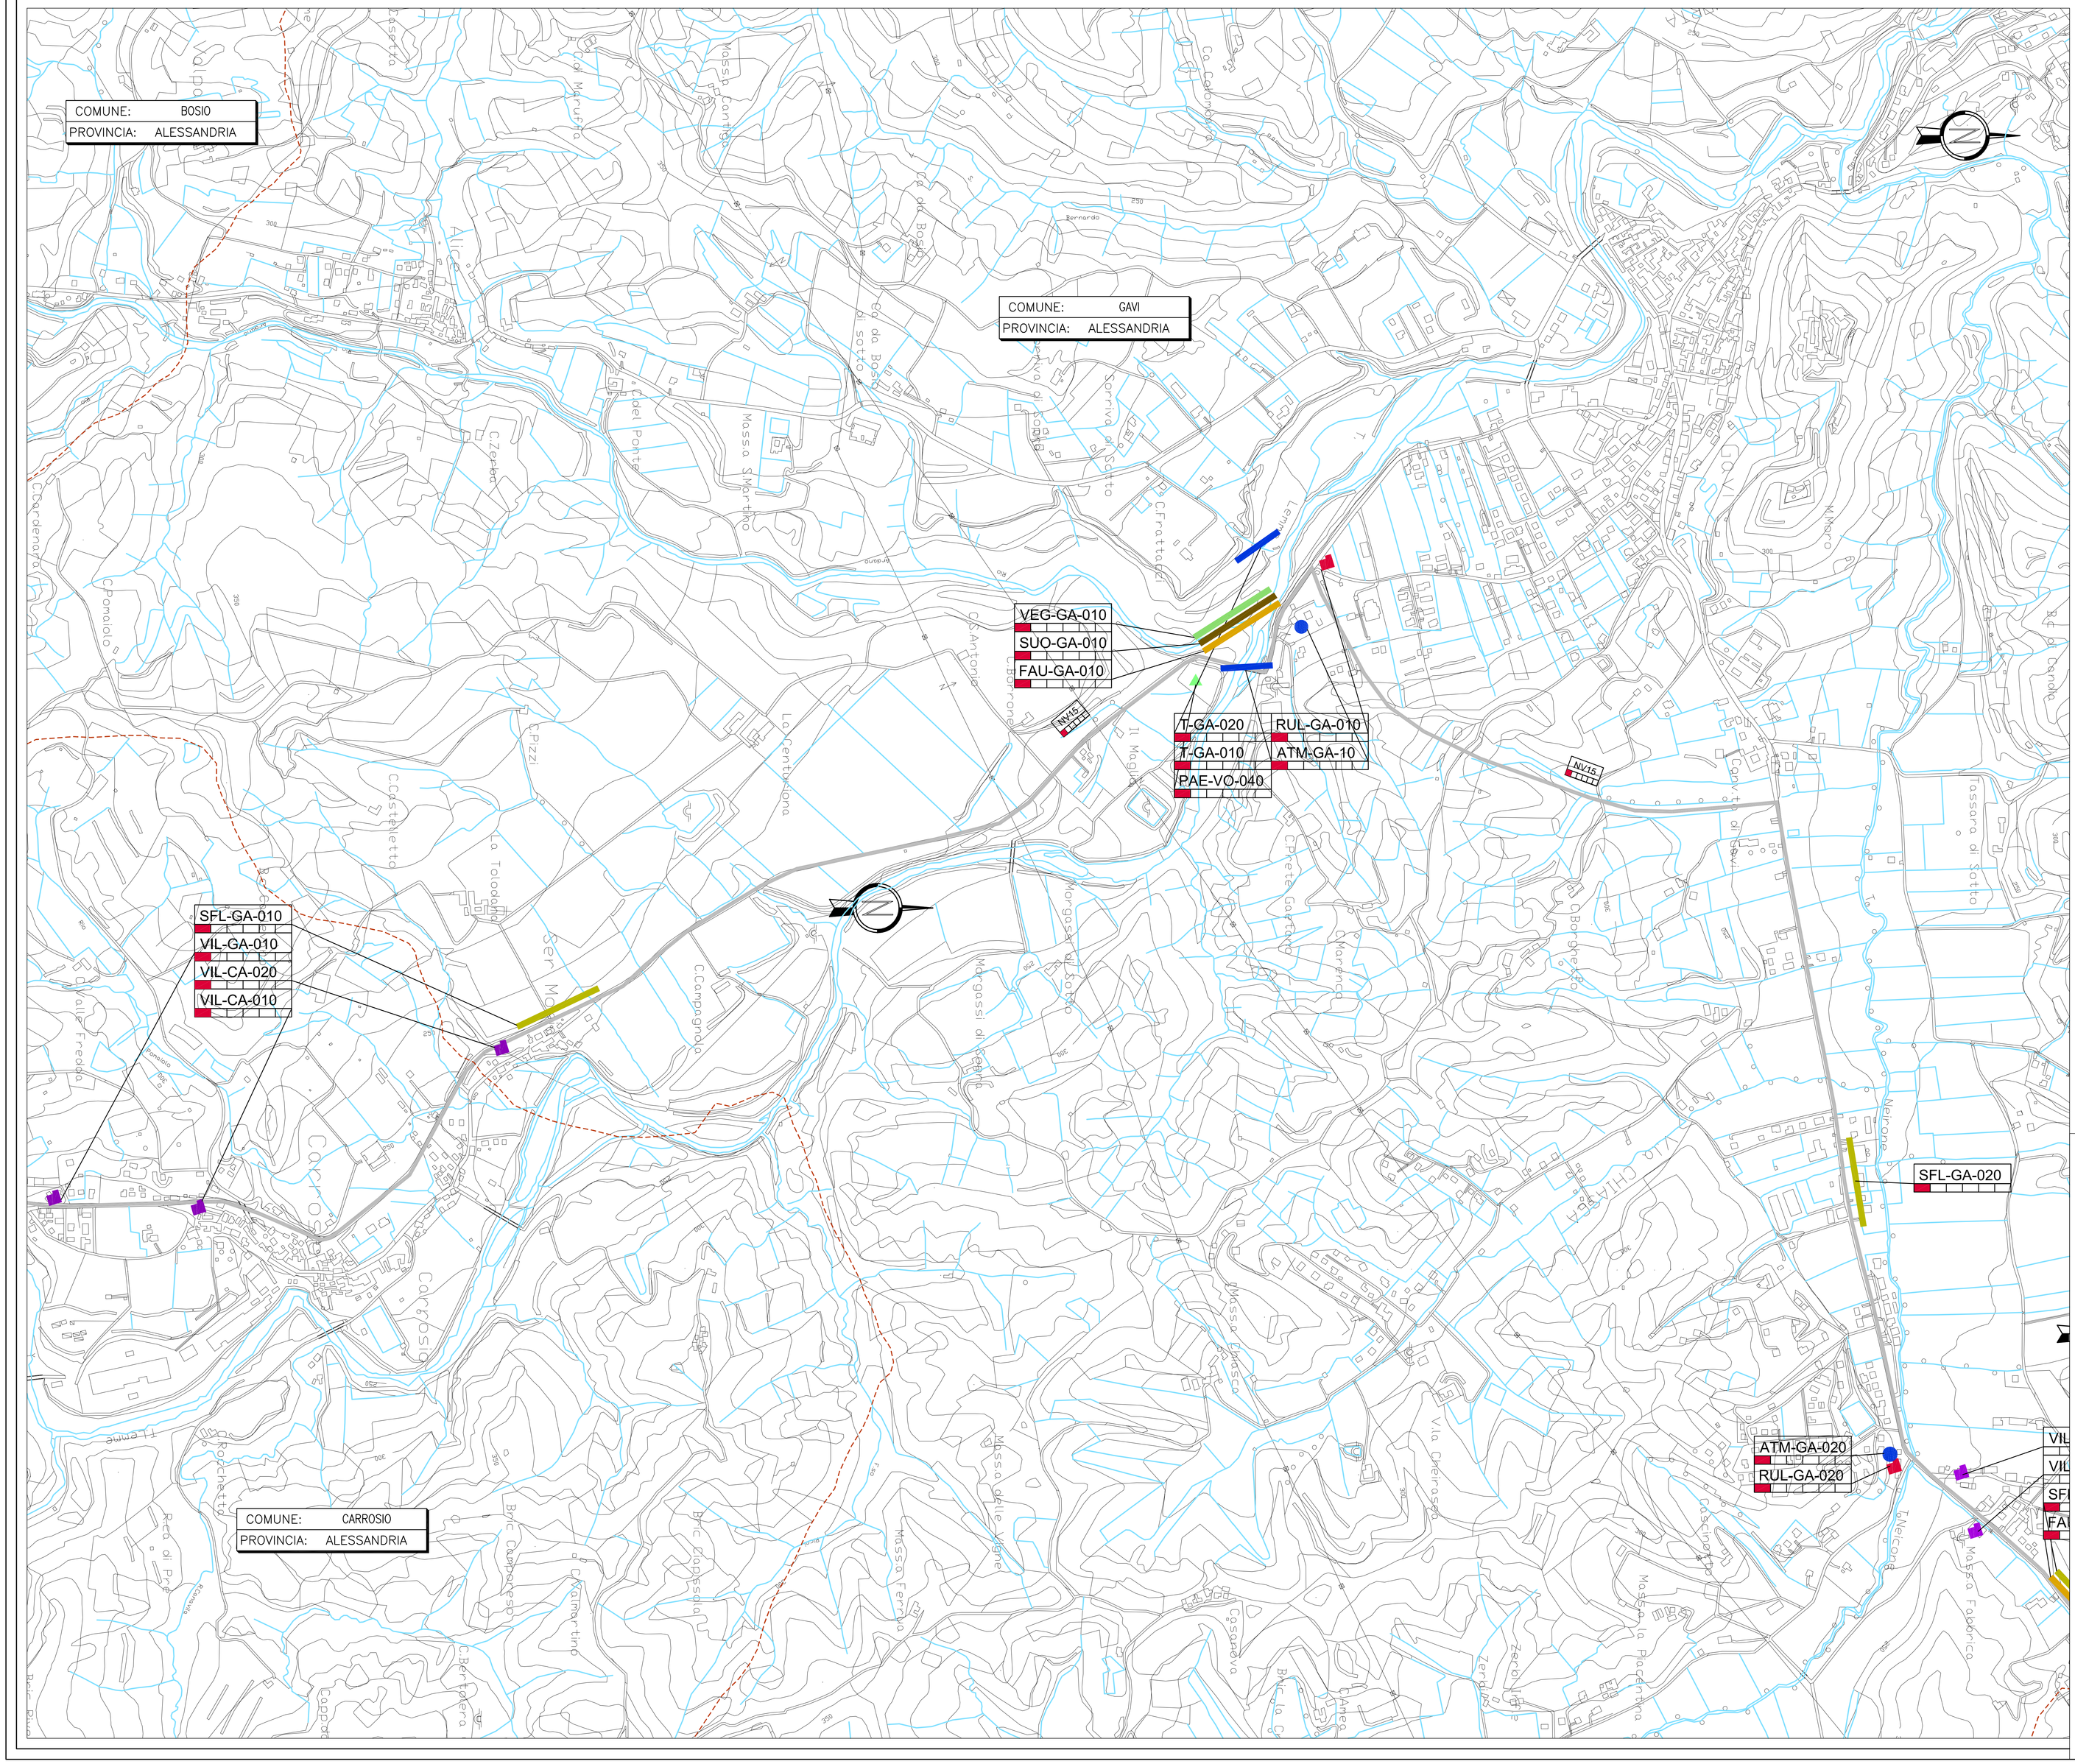

LEGENDA

Cantierizzazione

- Cantiere Base (C.B.L.=LIGURIA; C.B.P=PIEMONTE)
- Cantiere Operativo (C.O.L.=LIGURIA; C.O.P=PIEMONTE)
- Cantiere di Servizio (C.S.L.=LIGURIA; C.S.P=PIEMONTE)
- Cantieri di Armamento (C.A. 1+ C.A. 3)
- Cantiere Operativo Viabilità (C.O.V.)
- Siti di Rimodellamento Morfologico (R.M.P. = Piemonte)
- Siti di Riqualificazione Ambientale (R.A.L. = Liguria; R.A.P. = Piemonte)
- Siti Estrattivi e di Riqualificazione Ambientale (C.L./R.A.L. = Liguria; C.P./R.A.P. = Piemonte
- Siti Estrattivi Apri e Chiudi e di Riserva (C.(AC)L. = Liguria; C.(AC)P. = Piemonte
- Viabilità Impegnata
- Tracciato ferroviario

Attribuzione delle WBS e dei Punti di Monitoraggio, ai lotti costruttivi

WBS:

GN1W

Punti di monitoraggio:

ATM-NL-500

- Lotto 1
- Lotto 2
- Lotto 3
- Lotto 4
- Lotto 5
- Cantieri di linea

Forma della Codifica: XXX - YY - nnn

XXX = Ambito Monitorato (3 lettere; 1 per l'ambiente idrico);

YY = Comune (2 lettere);

nnn = Numerazione Progressiva (3 numeri, secondo la progressione 010, 020, 030, etc).

Comune	Sigla	Comune	Sigla
Alessandria	AL	Isola S'Antonio	IA
Arquata Scrivia	AR	Novi Ligure	NL
Bosco Marengo	BM	Pontecurone	PC
Campomorone	CM	Pozzolo Formigaro	PF
Carrosio	CA	Ronco Scrivia	RS
Cassine	CS	Sale	SA
Ceranesi	CE	Serravalle Scrivia	SS
Fraconalto	FR	Sezzadio	SE
Gavi	GA	Tortona	TR
Genova	GE	Voltaggio	VO
Isola del Cantone	IS		

Ambito Monitorato	Codifica Ambito
Atmosfera	ATM
Ambiente Idrico Superficiale - Torrente	T
Ambiente Idrico Sotterraneo - Pozzo o piezometro	P
Ambiente Idrico Sotterraneo - Sorgenti	S
Ambiente Idrico Sotterraneo - Vasca o serbatoio	V
Suolo	SUO
Stato Fisico dei Luoghi	SFL
Vegetazione e flora - Naturale e Semi-naturale	VEG
Vegetazione e flora - Aree di Ripristino Vegetazionale	VER
Fauna e habitat	FAU
Rumore - Transiti Ferroviari	RUF
Rumore - Viabilità	RUV
Rumore - Cantieri	RUC
Rumore - Fronte Avanzamento Lavori	RUL
Vibrazioni - Cantieri	VIC
Vibrazioni - Fronte Avanzamento Lavori	VIL
Vibrazioni - Transiti Ferroviari	VIF
Vibrazioni - Viabilità	VIV
Paesaggio	PAE

- Corsi d'acqua e linee di displuvio
- Confini Regionali
- Confini Comunali

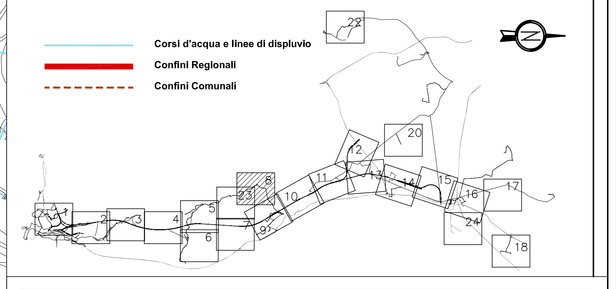

COMMITTENTE:

RFI RETE FERROVIARIA ITALIANA
GRUPPO FERROVIE DELLO STATO ITALIANE

ALTA SORVEGLIANZA:

ITALFERR
GRUPPO FERROVIE DELLO STATO ITALIANE

GENERAL CONTRACTOR:

cociv
Consorzio Collegamenti Integrati Veloci

INFRASTRUTTURE FERROVIARIE STRATEGICHE DEFINITE DALLA LEGGE OBIETTIVO N.443/01

TRATTA A.V./A.C. TERZO VALICO DEI GIOVI
PROGETTO ESECUTIVO

PIANO DI MONITORAGGIO AMBIENTALE

Ubicazione punti e ambiti di monitoraggio

Tavola 8

GENERAL CONTRACTOR	DIRETTORE LAVORI	SCALA:
Consorzio Cociv Ing. G. Guagnozzi		1:5000

COMMESSA	LOTTO	FASE	ENTE	TIPO DOC.	OPERA/DISCIPLINA	PROGR.	REV.
IG51	00	E	CV	P5	IM0000	008	B

PROGETTAZIONE

Rev.	Descrizione emissione	Redatto	Data	Verificato	Data	Progettista Integratore	Data	IL PROGETTISTA
A00	Prima Emissione	SINA	31/07/2012	M.SALOMONE	31/07/2012	E. Pagani	31/07/2012	
B00	Emissione a seguito varianti NV.04 e NV.11	SINA	12/09/2012	M.SALOMONE	12/09/2012	E. Pagani	12/09/2012	DOTT.ING. PIERGIUSEPPE PELLEGRINI Sez. A - 14842 Sez. B - 8506 Settore: A) Civile e Ambientale B) Industriale e dell'Informazione Iscritto all'Albo n. 4 ORDINE DEGLI INGEGNERI DELLA PROVINCIA DI MILANO

n. Elab.

Nome File: IG51-00-E-CV-PT-IM00-00-00-008-B00

CUP: F81H92500000008

Scala di plot: 1: