Piazzale di Piano Carbone

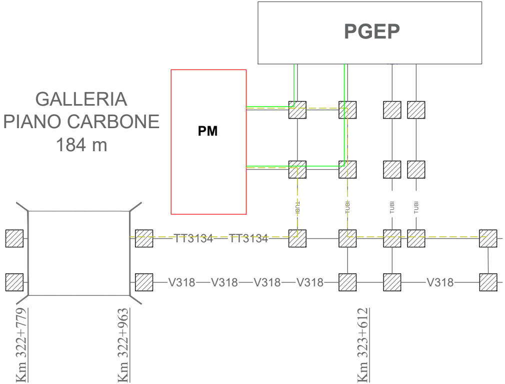
PGEP
PM
GALLERIA
PIANO CARBONE
184 m
TUBI
TUBI
TUBI
TUBI
TT3134
TT3134
V318
V318
V318
V318
V318
Km 322+779
Km 322+963
Km 323+612

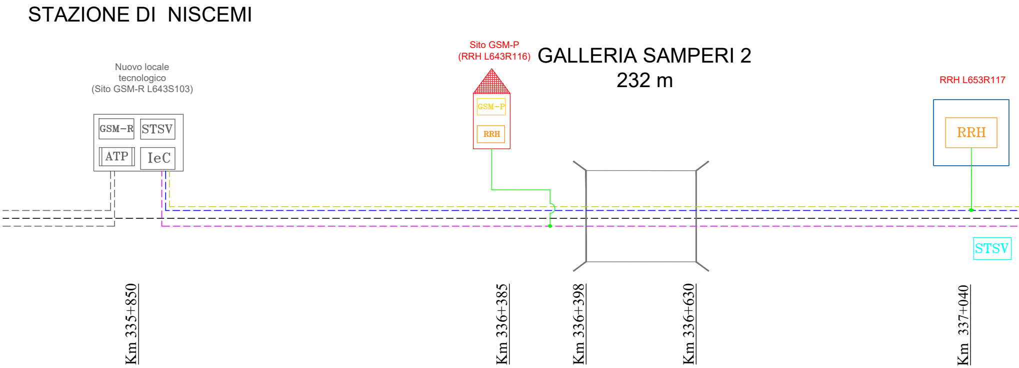
STAZIONE DI NISCEMI
Nuovo locale tecnologico (Sito GSM-R L643S103)
GSM-R
STSV
ATP
IeC
Sito GSM-P (RRH L643R116)
GSM-P
RRH
GALLERIA SAMPERI 2
232 m
RRH L653R117
RRH
STSV
Km 335+850
Km 336+385
Km 336+398
Km 336+630
Km 337+040

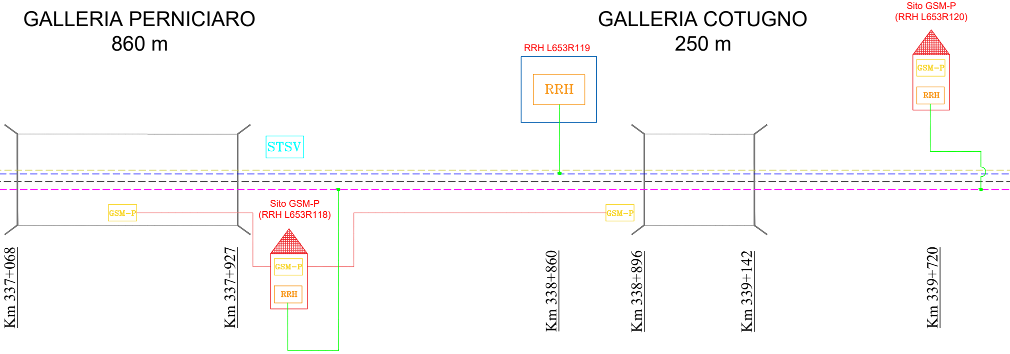
GALLERIA PERNICIARO
860 m
STSV
GSM–P
Sito GSM-P
(RRH L653R118)
GSM–P
RRH
RRH L653R119
RRH
GALLERIA COTUGNO
250 m
GSM–P
Sito GSM-P
(RRH L653R120)
GSM–P
RRH
Km 337+068
Km 337+927
Km 338+860
Km 338+896
Km 339+142
Km 339+720

Niscemi-Gela:

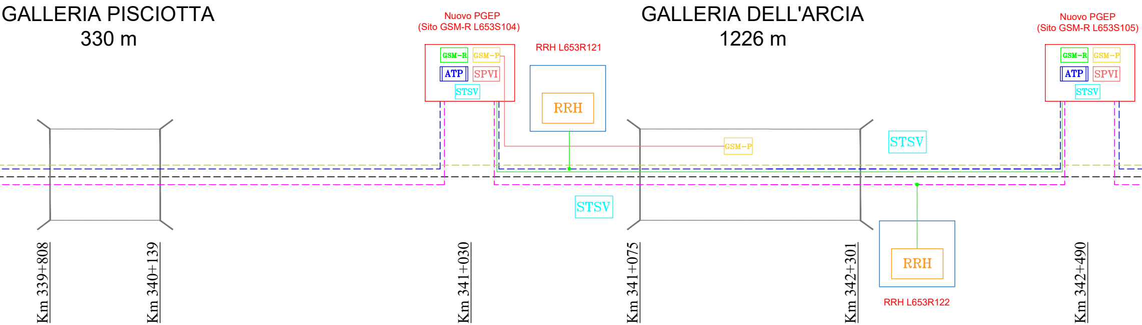
GALLERIA PISCIOTTA
330 m
Nuovo PGEP
(Sito GSM-R L653S104)
GSM-R
GSM-P
ATP
SPVI
STSV
RRH L653R121
RRH
GALLERIA DELL'ARCIA
1226 m
Nuovo PGEP
(Sito GSM-R L653S105)
GSM-R
GSM-P
ATP
SPVI
STSV
GSM-P
STSV
STSV
RRH
RRH L653R122
Km 339+808
Km 340+139
Km 341+030
Km 341+075
Km 342+301
Km 342+490

Lotto 2

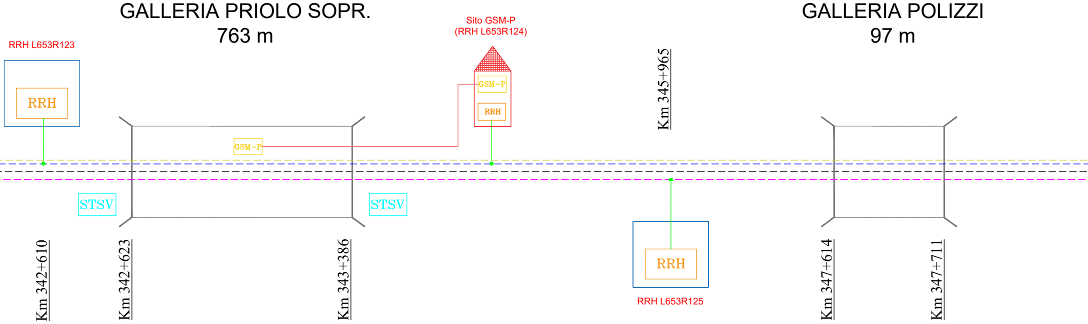
GALLERIA PRIOLO SOPR.
763 m
Sito GSM-P
(RRH L653R124)
GALLERIA POLIZZI
97 m
RRH L653R123
RRH
GSM-P
GSM-P
RRH
Km 345+965
STSV
STSV
RRH
RRH L653R125
Km 342+610
Km 342+623
Km 343+386
Km 347+614
Km 347+711

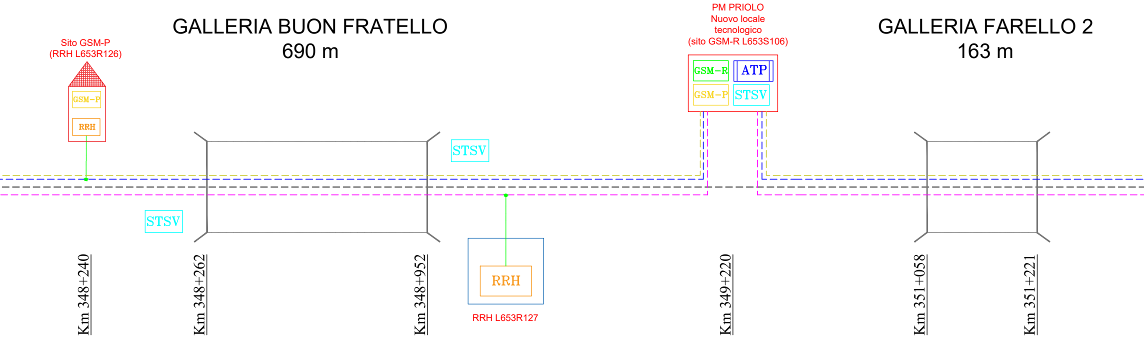
GALLERIA BUON FRATELLO
690 m
GALLERIA FARELLO 2
163 m
Sito GSM-P
(RRH L653R126)
GSM-P
RRH
STSV
STSV
RRH
RRH L653R127
PM PRIOLO
Nuovo locale
tecnologico
(sito GSM-R L653S106)
GSM-R
ATP
GSM-P
STSV
Km 348+240
Km 348+262
Km 348+952
Km 349+220
Km 351+058
Km 351+221

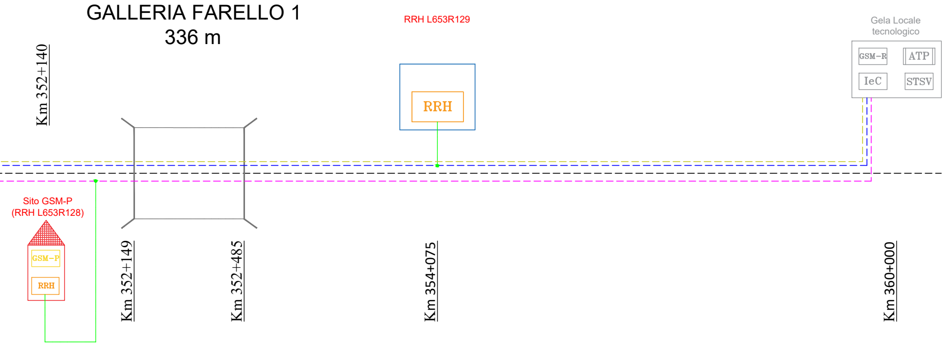
GALLERIA FARELLO 1
336 m
RRH L653R129
RRH
Gela Locale tecnologico
GSM-R
ATP
IeC
STSV
Km 352+140
Sito GSM-P
(RRH L653R128)
GSM-P
RRH
Km 352+149
Km 352+485
Km 354+075
Km 360+000

LEGENDA

⌂	Nuovo Shelter
▭	Nuovo locale Tecnologico
▭	Armadio outdoor
RRH	Remote Radio Head
ATP	Apparato Trasmissivo a Pacchetto
STSV	Sistema di Telefonia Selettiva STSV
IeC	Informazione e Comunicazione = IaP + DS
SPVI	Sistema di Supervisione Integrato
- - - - - -	Cavo di dorsale primaria a 64 FO SMR
- - - - - -	Cavo di dorsale secondaria a 64 FO SMR
———	Coda di cavo a 32 FO SM
- - - - - -	Cavo di dorsale in rame 20 coppie
●	Giunto di Spillamento

COMMITTENTE:

RFI
RETE FERROVIARIA ITALIANA
GRUPPO FERROVIE DELLO STATO ITALIANE

PROGETTAZIONE:

ITALFERR
GRUPPO FERROVIE DELLO STATO ITALIANE

LINEA FERROVIARIA CATANIA C.LE - GELA

TRATTA FERROVIARIA CALTAGIRONE - GELA

PROGETTO DI FATTIBILITA' TECNICO ECONOMICA

S. O. TELECOMUNICAZIONI

RIPRISTINO TRATTA CALTAGIRONE - GELA
LOTTO 2: RIPRISTINO TRATTA NISCEMI - GELA

Architettura generale TLC

SCALA:
-

COMMESSA	LOTTO	FASE	ENTE	TIPO DOC.	OPERA/DISCIPLINA	PROGR.	REV.
RS6K	00	R	67	DX	TC0000	001	A

Rev.	Descrizione	Redatto	Data	Verificato	Data	Approvato	Data	Autorizzato Data
A	Emissione definitiva	M.M. Costanza M.M. Costanza	Giugno 2022	G.G. Muratore G. G. Muratore	Giugno 2022	P. Mosca	Giugno 2022	G.Clemenza Giugno 2022 Dott. Ing. GIROLAMO CLEMENZA

File: RS6K00R67DXTC0000001A - Architettura generale TLC

n. Elab.: