
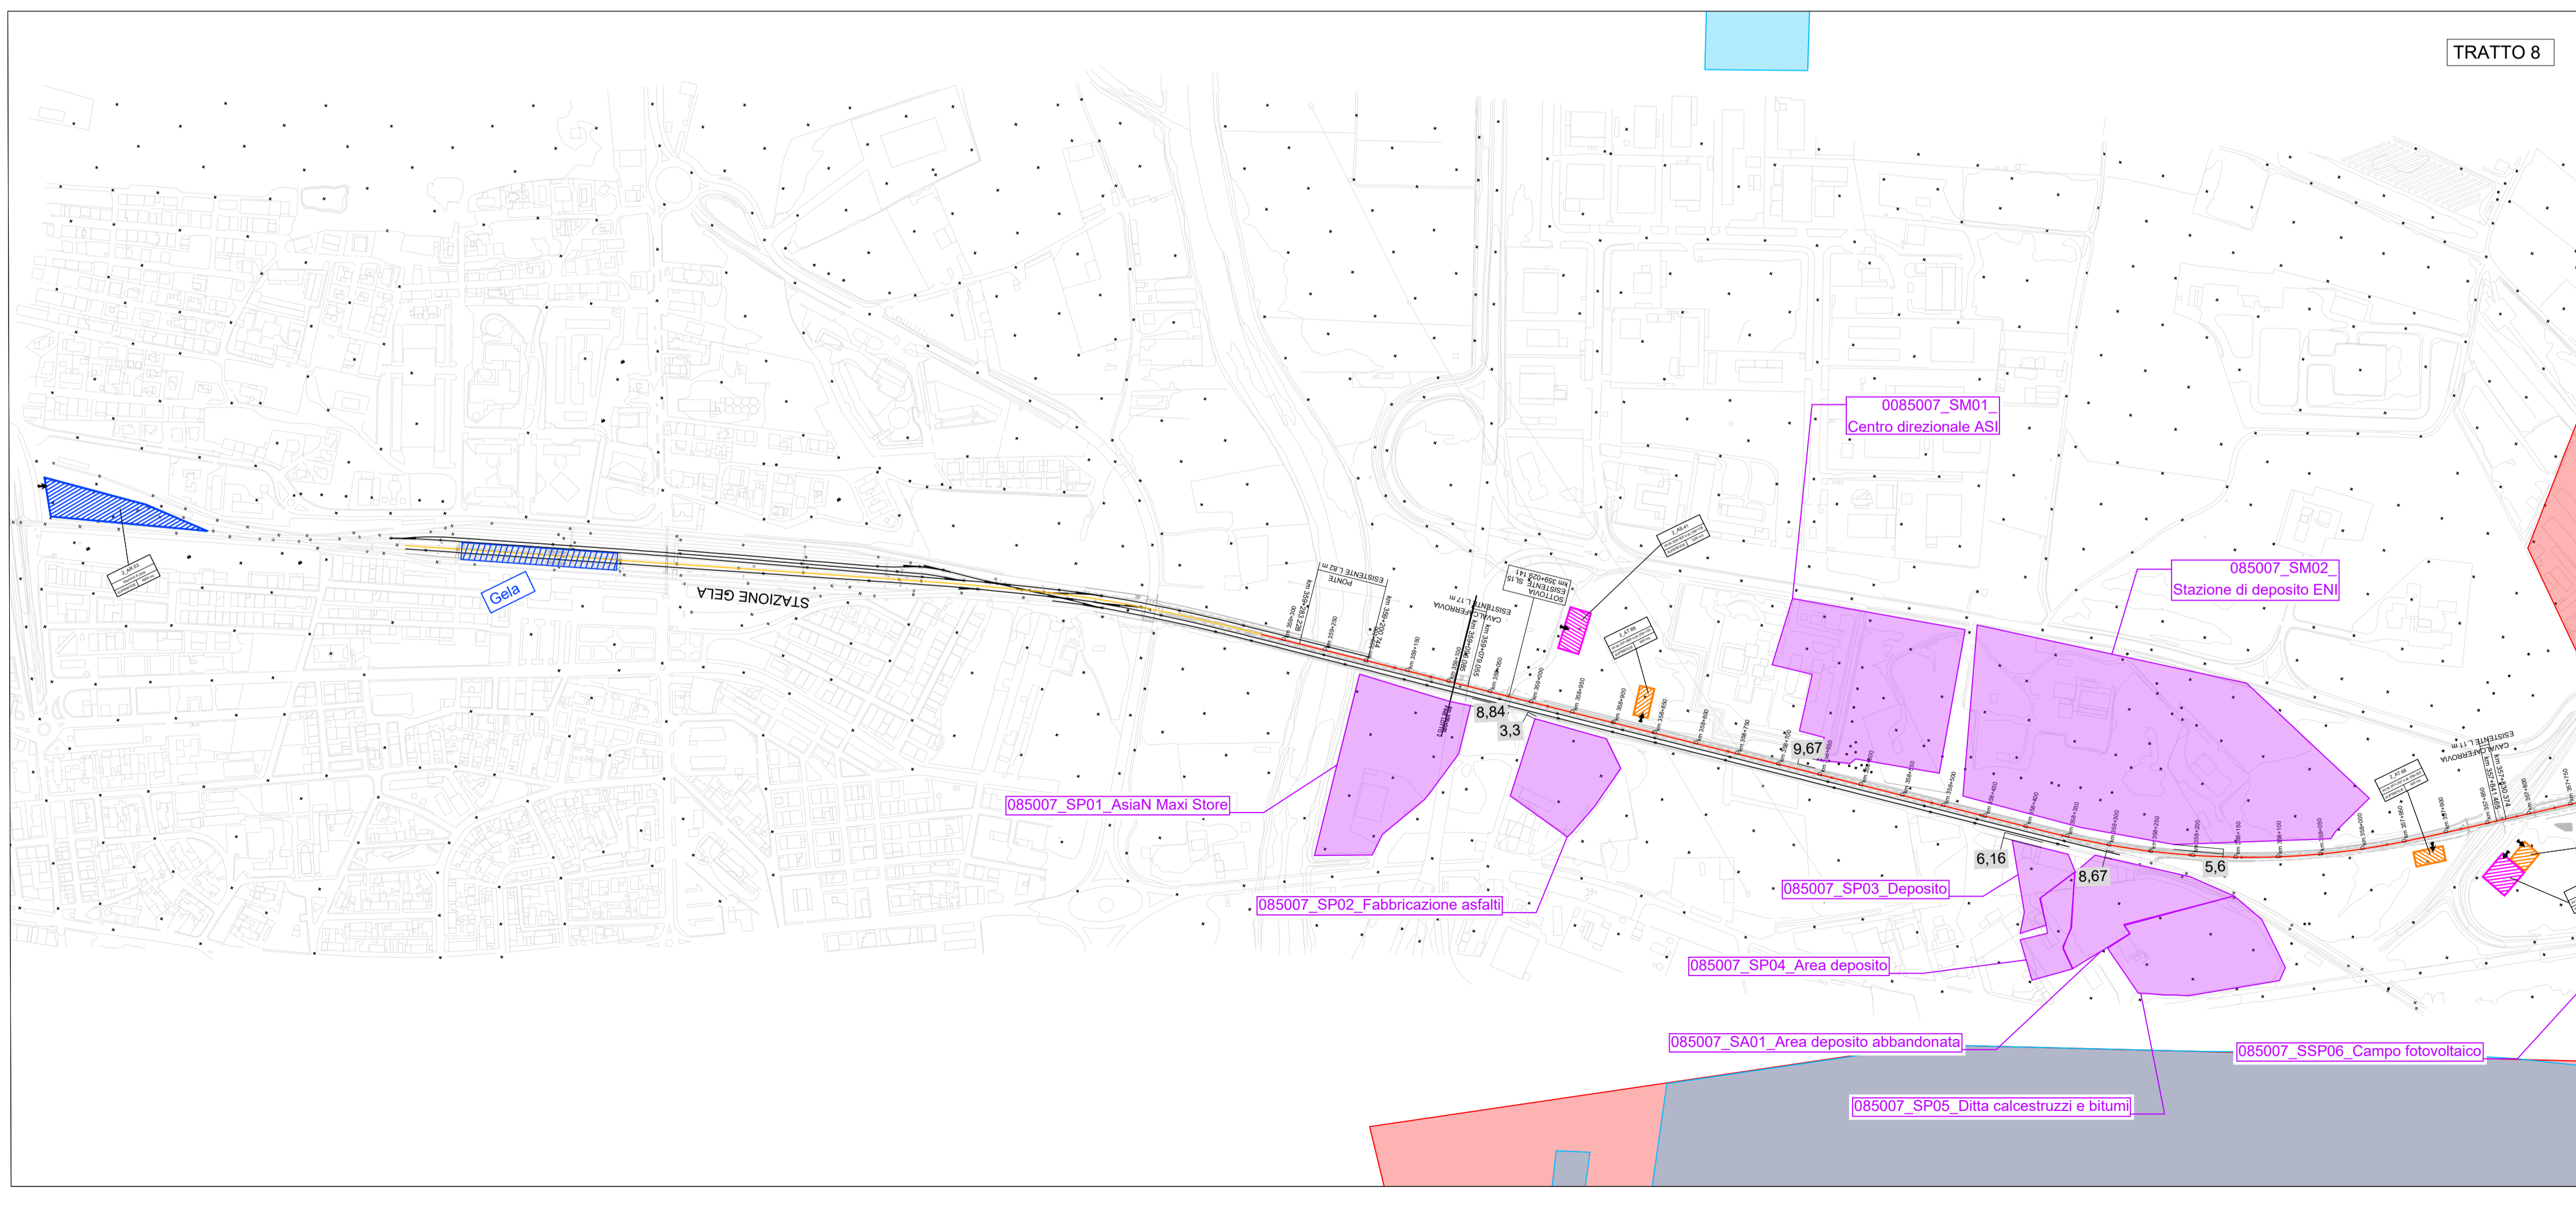


- VALUTAZIONE SITI INTERFERENTI**
- Siti censiti in anagrafe
 - Linea Caltagirone-Niscemi
 - Siti produttivi
 - Stazione ferroviaria
 - Depositi di rifiuti
 - Stabilimenti a Rischio di Incidente Rilevante
 - Aree SIN di Gela

- AREE DI CANTIERE**
- CB - CANTIERE BASE
 - CO - CANTIERE OPERATIVO
 - AT - AREA TECNICA
 - AS- AREA DI STOCCAGGIO
 - CR- CANTIERE DI ARMAMENTO

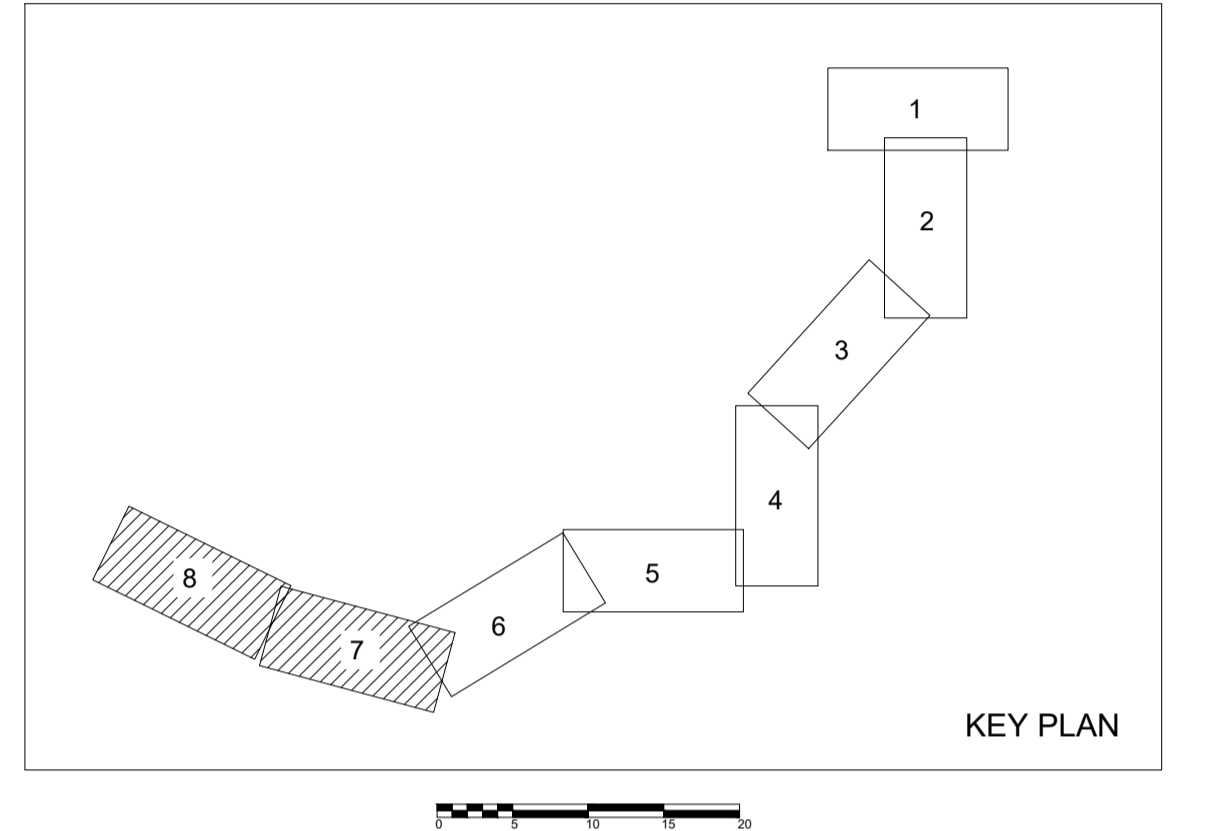

COMMITTENTE:  **RFI**
 RETE FERROVIARIA ITALIANA
 GRUPPO FERROVIE DELLO STATO ITALIANE

PROGETTAZIONE:  **ITAFERR**
 GRUPPO FERROVIE DELLO STATO ITALIANE

LINEA FERROVIARIA CATANIA C.LE - GELA
TRATTA FERROVIARIA CALTAGIRONE - GELA

PROGETTO DI FATTIBILITA' TECNICO ECONOMICA
S. O. INGEGNERIA AMBIENTALE E DEL TERRITORIO

RIPRISTINO TRATTA CALTAGIRONE - GELA
LOTTO 2: RIPRISTINO TRATTA NISCEMI - GELA

Ricognizione Territoriale/Due Diligence ambientale del progetto
 Planimetria di dettaglio - TAV. 4/4

SCALA: 1:5.000

COMMESSA	LOTTO	FASE	ENTE	TIPO DOC.	OPERA/DISCIPLINA	PROGR.	REV.
RS6K	00	R	69	P5	SB0000	004	A

Rev.	Descrizione	Redatto	Data	Verificato	Data	Approvato	Data	Autorizzato Data
A	Emissione definitiva	...	Apr. 2022	...	Apr. 2022	...	Apr. 2022	S. Paduani

File: RS6K00R69P5SB000004A.dwg n. Etab.: 1