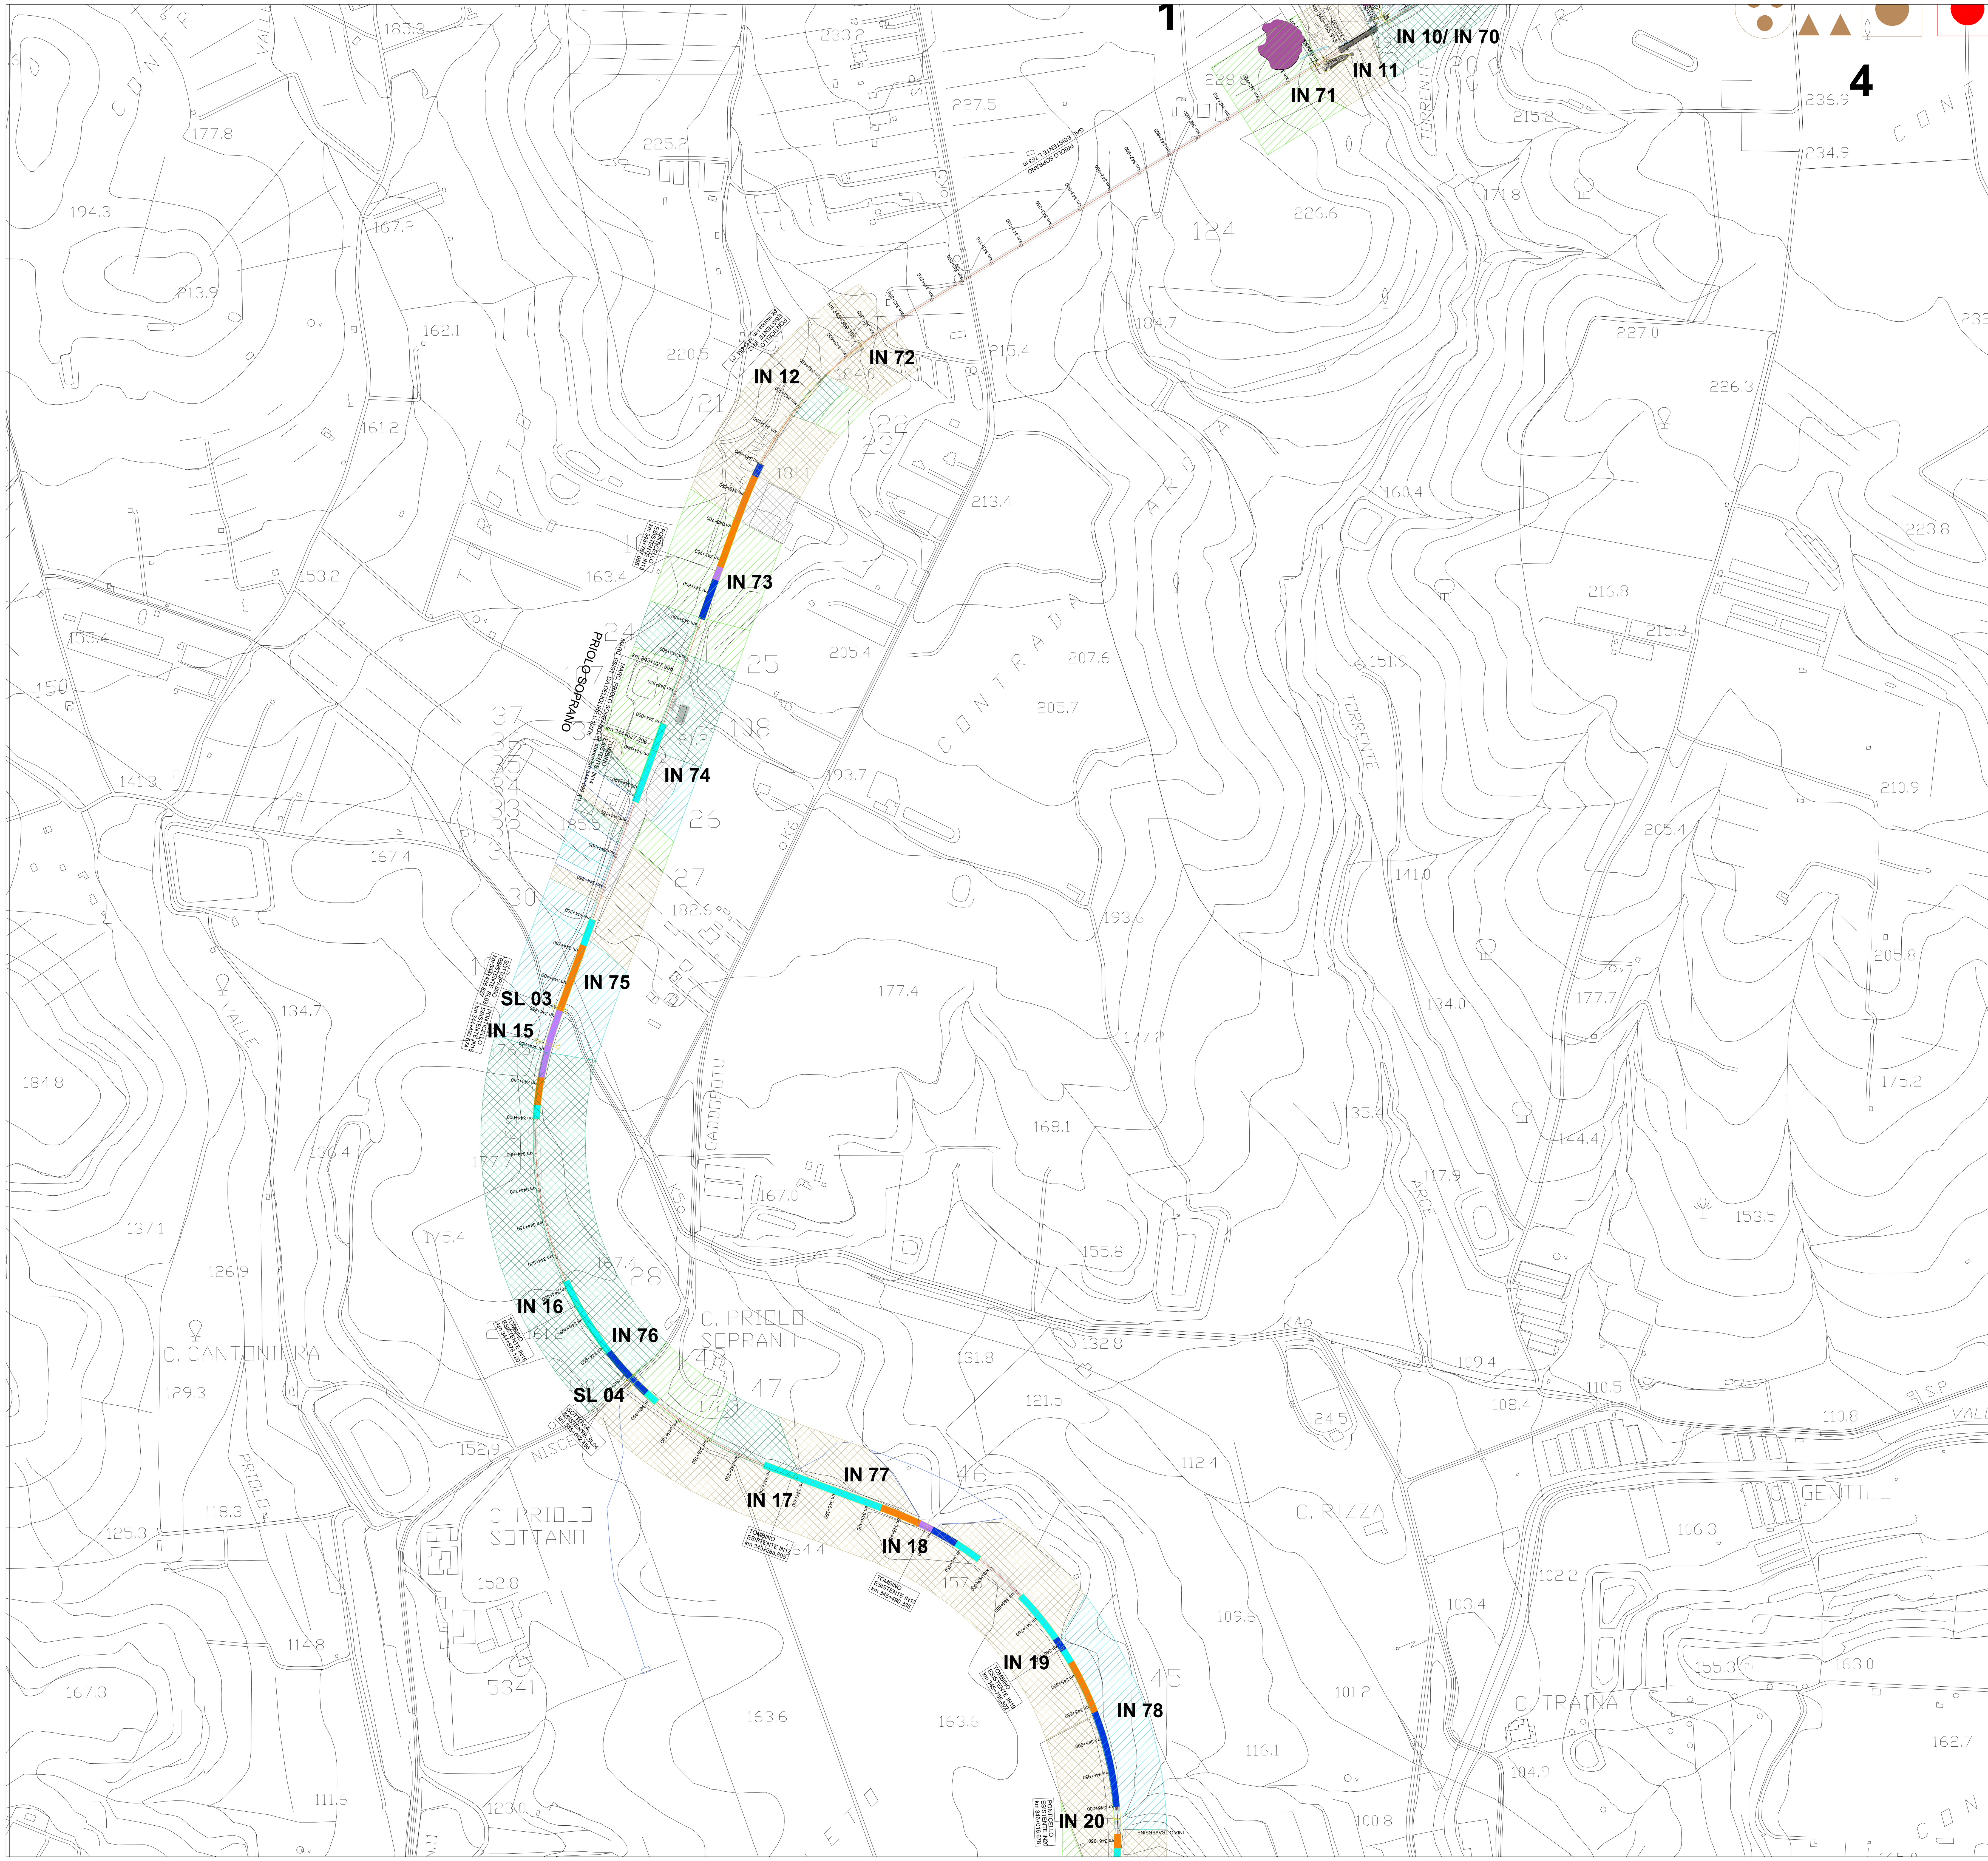

LEGENDA STUDIO ARCHEOLOGICO

TIPI DI PRESENZE ARCHEOLOGICHE

- AREA DI MATERIALE MOBILE (FRAMMENTI FITTILI/ELEMENTI LITICI)
- RITROVAMENTO SPORADICO
- INSEDIAMENTO
- NECROPOLI/AREA AD USO FUNERARIO
- VILLA/INSEDIAMENTO RUSTICO
- STRUTTURA PER IL CULTO
- EDIFICIO
- LUOGO DI ATTIVITA' PRODUTTIVA

GRADO DI VISIBILITA' DEI SUOLI

- Alto
- Medio Alto
- Medio Basso
- Nullo
- Area inaccessibile
- Area urbanizzata

01,02,03... Numero di Unità di Ricognizione

P.A.1,2,3... Numero di Presenza Archeologica

ESTENSIONE AREE DI DISPERSIONE CERAMICA PA 1, PA 2

LEGENDA INTERVENTI DA PROGETTO

IN 01, 02... OPERE SOTTO BINARIO

SL 01, 02... OPERE SOTTO BINARIO

SAGOMA OPERE

LEGENDA INTERVENTI RILEVATI

LEGENDA INTERVENTI SUI RILEVATI

- Intervento 1 - fino a 2 m
- Intervento 2 - tra 2m e 6m
- Intervento 3 - oltre i 6 m
- Intervento 4 - sezione a mezza costa (altezza variabile)

LEGENDA INTERVENTI MURI SOTTOSCARPA

- Intervento muro ad "L"
- Intervento muro ad "U"

OPERE SOTTO BINARIO

Progressiva storica [km]	Progressiva nuovo tracciato [km]	WBS		TIPOLOGIA OPERE	TIPOLOGIA INTERVENTO
336+294	*	IN	01	TOMBINO OVOIDALE	INTERVENTI MANUTENTIVI E DI RIPRISTINO
336+832	336+823	SL	01	SOTTOVIA	INTERVENTI MANUTENTIVI E DI RIPRISTINO
336+934	336+915	IN	02	PONTICELLO	INTERVENTI MANUTENTIVI E DI RIPRISTINO
338+352	338+334	SL	02	SOTTOVIA	INTERVENTI MANUTENTIVI E DI RIPRISTINO
338+684	338+670	IN	03	PONTICELLO	INTERVENTI MANUTENTIVI E DI RIPRISTINO
339+697	339+660	IN	04	PONTICELLO	INTERVENTI MANUTENTIVI E DI RIPRISTINO
340+180	340+162	IN	05	PONTICELLO	INTERVENTI MANUTENTIVI E DI RIPRISTINO
340+335	*	IN	06	TOMBINO	INTERVENTI MANUTENTIVI E DI RIPRISTINO
340+598	340+580	IN	07	TOMBINO	DEMOLIZIONE E RIFACIMENTO CON TOMBINO PHI1500
340+937	340+920	IN	08	PONTICELLO	INTERVENTI MANUTENTIVI E DI RIPRISTINO
342+329	342+310	IN	09	TOMBINO	DEMOLIZIONE E RIFACIMENTO CON TOMBINO PHI1500
342+506	342+483	IN	10	TOMBINO	DEMOLIZIONE E RIFACIMENTO CON TOMBINO PHI1500
342+520	*	IN	10B	NUOVO TOMBINO STRADALE	NUOVO SCATOLARE PHI1500 SOTTO VIABILITA' PIAZZALE DELL'ARC
342+577	342+589	IN	11	TOMBINO OBLIQUO	DEMOLIZIONE E RIFACIMENTO CON TOMBINO PHI1500
343+454	*	IN	12	PONTICELLO	INTERVENTI MANUTENTIVI E DI RIPRISTINO
343+783	343+767	IN	13	PONTICELLO	INTERVENTI MANUTENTIVI E DI RIPRISTINO
344+099	*	IN	14	TOMBINO OVOIDALE	MANUTENZIONE + RIFACIMENTO POZZETTO USCITA
344+453	344+436	SL	03	SOTTOPASSO	INTERVENTI MANUTENTIVI E DI RIPRISTINO
344+507	344+490	IN	15	PONTICELLO	INTERVENTI MANUTENTIVI E DI RIPRISTINO
344+895	344+878	IN	16	TOMBINO OVOIDALE	INTERVENTI MANUTENTIVI E DI RIPRISTINO
345+029	345+012	SL	04	SOTTOVIA	SOSTITUZIONE IMPALCATO
345+300	345+283	IN	17	TOMBINO OVOIDALE	INTERVENTI MANUTENTIVI E DI RIPRISTINO
345+506	345+490	IN	18	TOMBINO OVOIDALE	INTERVENTI MANUTENTIVI E DI RIPRISTINO
345+766	345+756	IN	19	TOMBINO	INTERVENTI MANUTENTIVI E DI RIPRISTINO
346+034	346+016	IN	20	PONTICELLO	INTERVENTI MANUTENTIVI E DI RIPRISTINO
346+718	346+700	SL	05	SOTTOPASSO	INTERVENTI MANUTENTIVI E DI RIPRISTINO
347+109	*	IN	21	TOMBINO OVOIDALE	INTERVENTI MANUTENTIVI E DI RIPRISTINO
347+465	347+445	IN	22	TOMBINO OVOIDALE	INTERVENTI MANUTENTIVI E DI RIPRISTINO
348+189	348+170	IN	23	TOMBINO	INTERVENTI MANUTENTIVI E DI RIPRISTINO
349+047	349+027	IN	24	PONTICELLO	DEMOLIZIONE E RIFACIMENTO CON SCATOLARE 2,00x2,00
349+337	349+317	SL	07	SOTTOVIA	INTERVENTI MANUTENTIVI E DI RIPRISTINO
349+452	*	IN	25	PONTICELLO	INTERVENTI MANUTENTIVI E DI RIPRISTINO
349+697	349+677	SL	08	SOTTOVIA	INTERVENTI MANUTENTIVI E DI RIPRISTINO
349+787	349+750	IN	26	PONTE	INTERVENTI MANUTENTIVI E DI RIPRISTINO
351+411	*	IN	27	TOMBINO OVOIDALE	INTERVENTI MANUTENTIVI E DI RIPRISTINO
351+436	351+420	SL	09	SOTTOVIA	INTERVENTI MANUTENTIVI E DI RIPRISTINO
351+557	351+541	IN	28	TOMBINO OVOIDALE	INTERVENTI MANUTENTIVI E DI RIPRISTINO
351+688	*	IN	29	TOMBINO OVOIDALE	INTERVENTI MANUTENTIVI E DI RIPRISTINO
351+805	351+789	SL	10	SOTTOVIA	INTERVENTI MANUTENTIVI E DI RIPRISTINO
352+691	*	IN	30	TOMBINO	INTERVENTI MANUTENTIVI E DI RIPRISTINO
352+929	352+912	IN	31	TOMBINO OVOIDALE	INTERVENTI MANUTENTIVI E DI RIPRISTINO
353+075	353+058	SL	11	SOTTOVIA	INTERVENTI MANUTENTIVI E DI RIPRISTINO
353+538	*	SL	12	SOTTOPASSO	INTERVENTI MANUTENTIVI E DI RIPRISTINO
353+653	353+636	IN	32	TOMBINO OVOIDALE	INTERVENTI MANUTENTIVI E DI RIPRISTINO
353+942	353+924	IN	33	SOTTOVIA AD ARCO	INTERVENTI MANUTENTIVI E DI RIPRISTINO
354+190	354+172	IN	34	PONTICELLO	INTERVENTI MANUTENTIVI E DI RIPRISTINO
354+557	354+540	IN	35	TOMBINO OVOIDALE	DEMOLIZIONE E RIFACIMENTO CON TOMBINO PHI1500
354+662	354+644	SL	13	SOTTOVIA	INTERVENTI MANUTENTIVI E DI RIPRISTINO
354+948	354+930	SL	14	SOTTOPASSO	INTERVENTI MANUTENTIVI E DI RIPRISTINO
355+175	355+160	IN	36	PONTICELLO	DEMOLIZIONE E RIFACIMENTO CON SCATOLARE 2,00x2,00
355+273	*	IN	37	TOMBINO OVOIDALE	INTERVENTI MANUTENTIVI E DI RIPRISTINO
355+357	355+339	IN	38	PONTICELLO	DEMOLIZIONE E RIFACIMENTO CON SCATOLARE 2,00x2,00
355+523	355+526	IN	39	PONTICELLO	DEMOLIZIONE E RIFACIMENTO CON SCATOLARE 2,00x2,00
355+808	355+783	IN	40	PONTICELLO	DEMOLIZIONE E RIFACIMENTO CON SCATOLARE 2,00x2,00
356+003	355+976	IN	41	TOMBINO OVOIDALE	INTERVENTI MANUTENTIVI E DI RIPRISTINO
356+254	356+228	IN	42	TOMBINO OVOIDALE	INTERVENTI MANUTENTIVI E DI RIPRISTINO
356+544	*	IN	43	TOMBINO CIRCOLARE	INTERVENTI MANUTENTIVI E DI RIPRISTINO
356+642	356+616	IN	44	PONTE	INTERVENTI MANUTENTIVI E DI RIPRISTINO
356+949	356+923	IN	45	TOMBINO OVOIDALE	INTERVENTI MANUTENTIVI E DI RIPRISTINO
357+250	357+221	IN	46	TOMBINO OVOIDALE	INTERVENTI MANUTENTIVI E DI RIPRISTINO
357+500	*	IN	47	TOMBINO OVOIDALE	INTERVENTI MANUTENTIVI E DI RIPRISTINO
357+780	357+795	IN	48	TOMBINO OVOIDALE	INTERVENTI MANUTENTIVI E DI RIPRISTINO
357+870	357+875	IN	49	TOMBINO OVOIDALE	INTERVENTI MANUTENTIVI E DI RIPRISTINO
359+023	359+029	SL	15	SOTTOVIA	INTERVENTI MANUTENTIVI E DI RIPRISTINO

COMMITTENTE:

RFI RETE FERROVIARIA ITALIANA
GRUPPO FERROVIE DELLO STATO ITALIANE

PROGETTAZIONE:

ITALFERR
GRUPPO FERROVIE DELLO STATO ITALIANE

LINEA FERROVIARIA CATANIA C.LE - GELA
TRATTA FERROVIARIA CALTAGIRONE - GELA

PROGETTO DI FATTIBILITA' TECNICO - ECONOMICA

SO ARCHEOLOGIA

RIPRISTINO TRATTA CALTAGIRONE - GELA
LOTTO 2: RIPRISTINO TRATTA NISCEMI - GELA

STUDIO ARCHEOLOGICO
Carta della ricognizione e della visibilità dei suoli 3 di 7

SCALA : 1:5.000

COMMESSA	LOTTO	FASE	ENTE	TIPO DOC.	OPERA/DISCIPLINA	PROGR.	REV.
RS6K	00	R	22	N5	AH0001	010	A

Revis.	Descrizione	Redatto	Data	Verificato	Data	Approvato	Data	Autorizzato Data
A	Emissione esecutiva	M.Manenti	Settembre 2022	D.Ruggeri	Settembre 2022	P.Mosca	Settembre 2022	Per Emissione Italferr S.P.A. Dottoressa Francesca Frandi SO Archeologia Settembre 2022

File: RS6K00R22N5AH0001010A