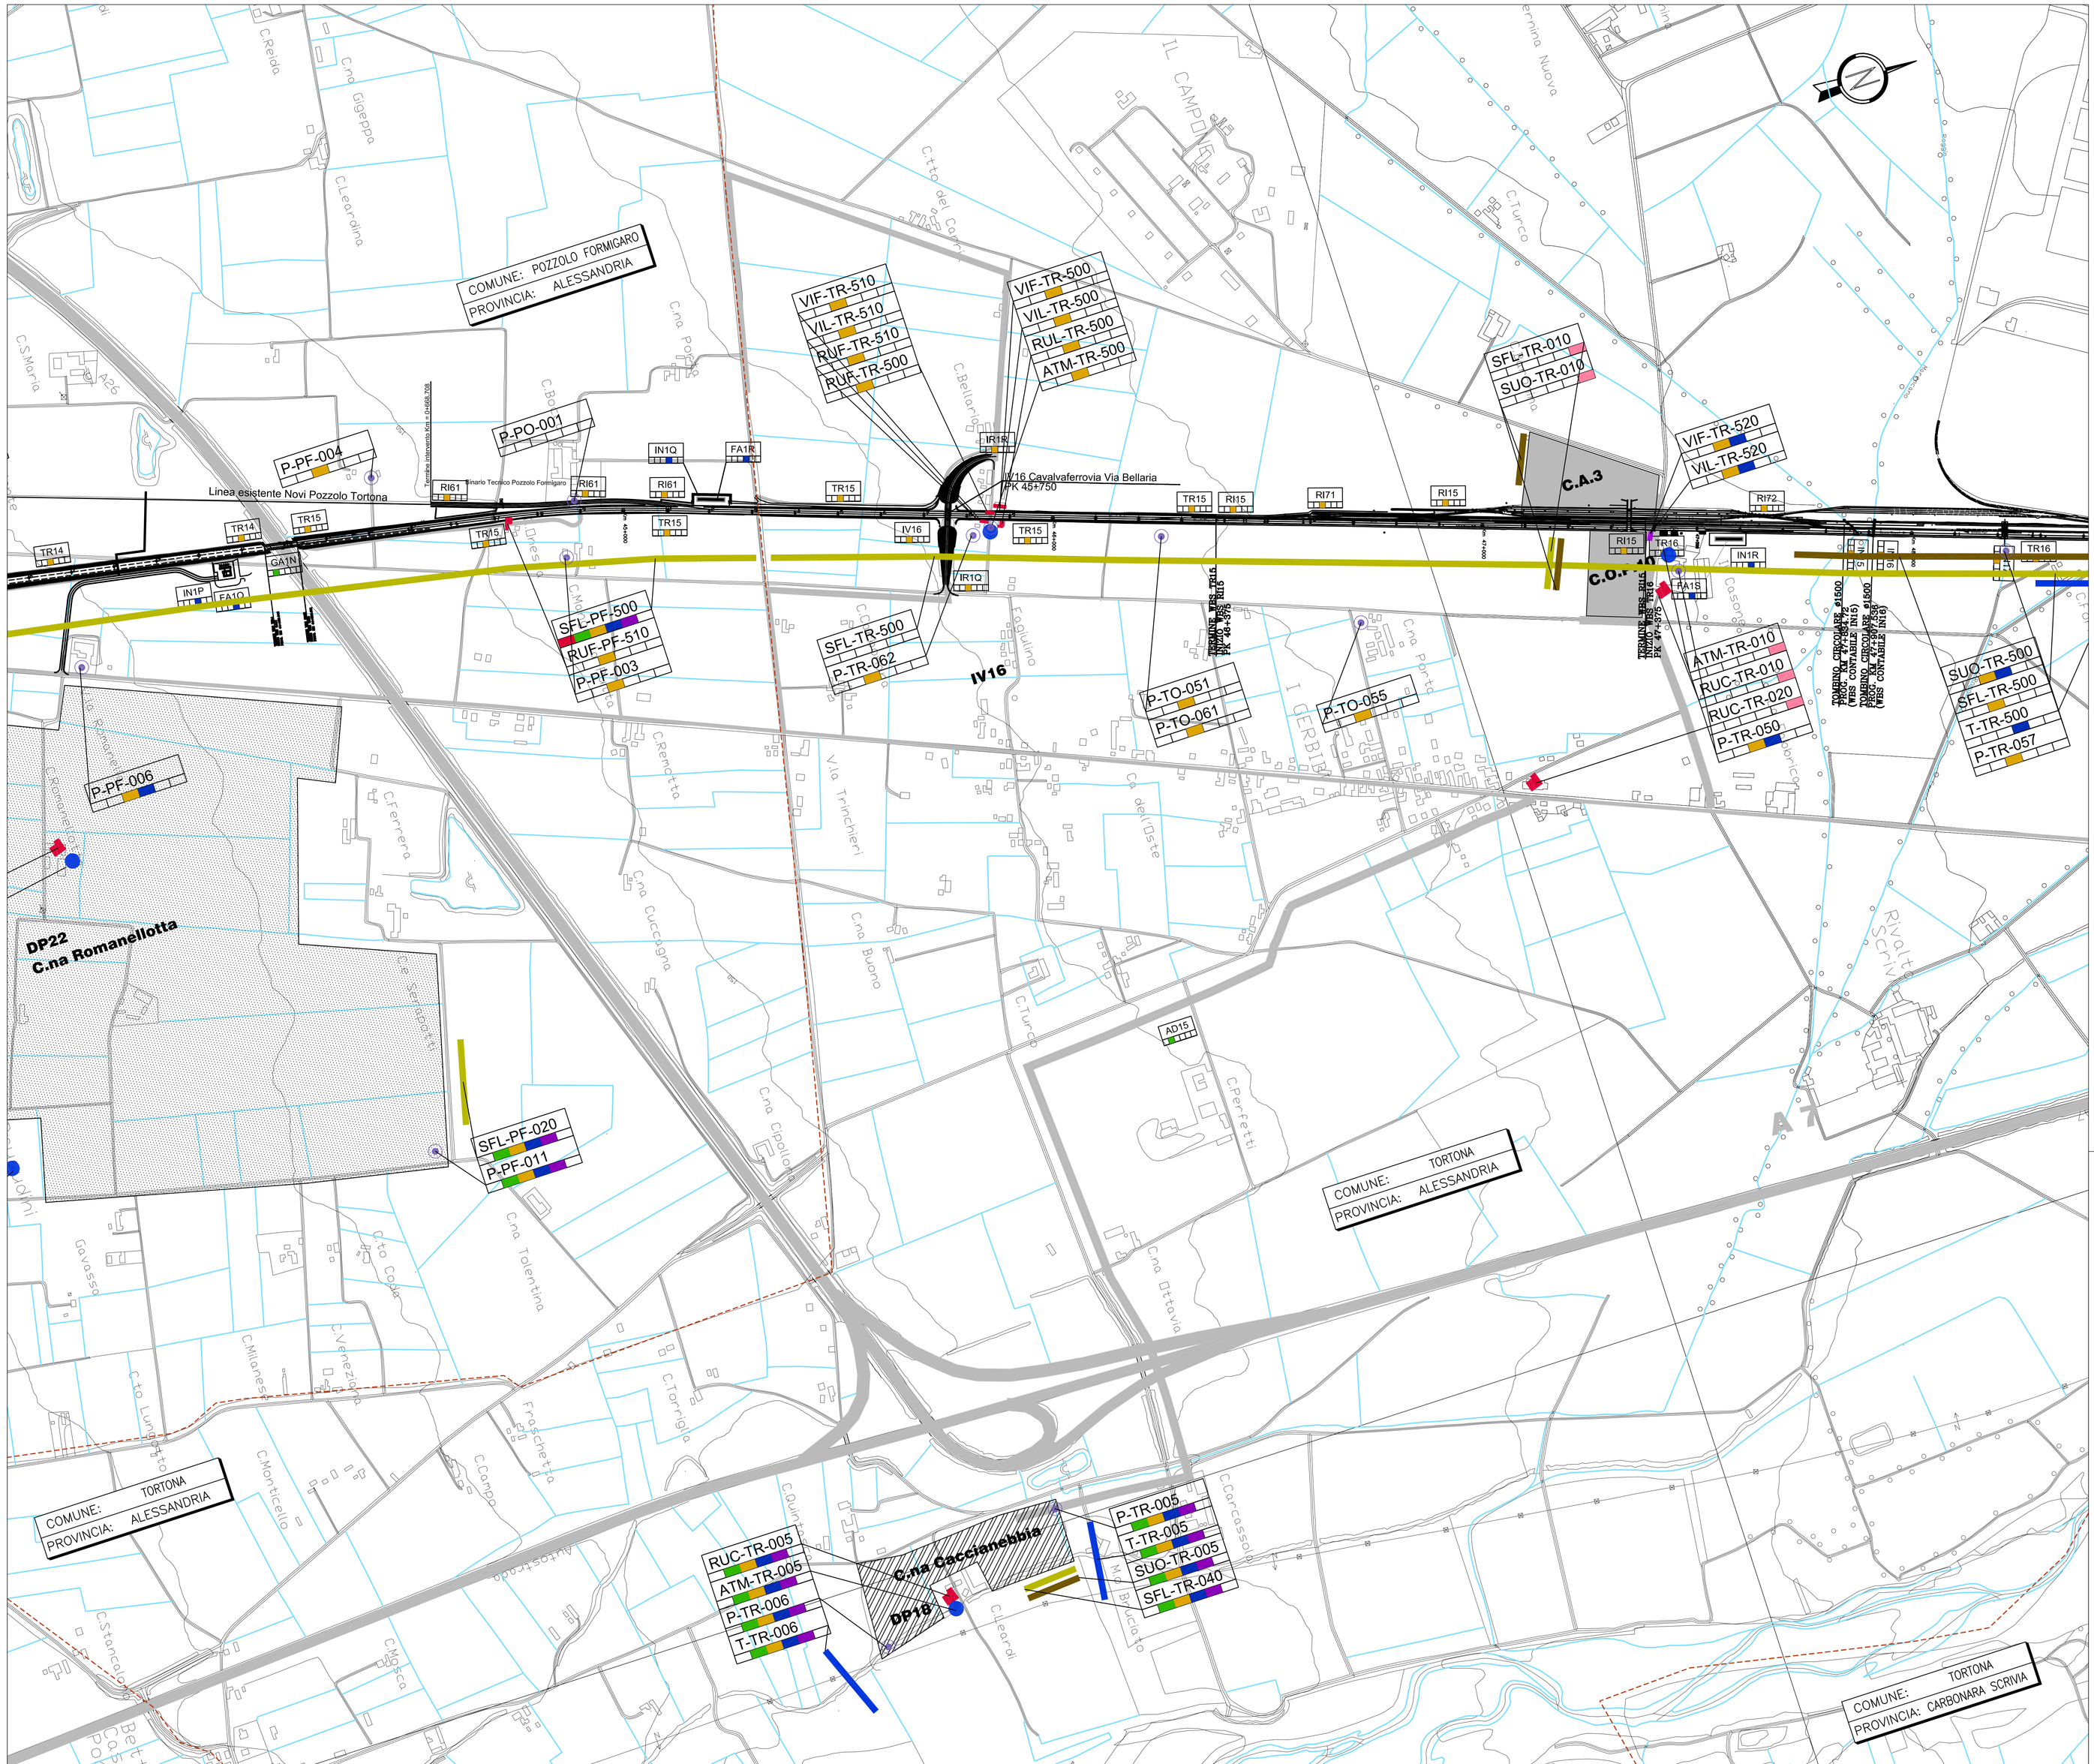
COMUNE: POZZOLO FORMIGARO
PROVINCIA: ALESSANDRIA
COMUNE: TORTONA
PROVINCIA: ALESSANDRIA
COMUNE: TORTONA
PROVINCIA: ALESSANDRIA
COMUNE: TORTONA
PROVINCIA: CARBONARA SCRIVIA
DP22
C.na Romanellotta
DP18
C.na Cacciarabbia
Linea esistente Novi Pozzolo Tortona
IV16 Cavalvaferrovia Via Bellaria
PK 45+750
Canale intercetta Fosso a cielo aperto
Canale intercetta Fosso a cielo aperto
Canale intercetta Fosso a cielo aperto