
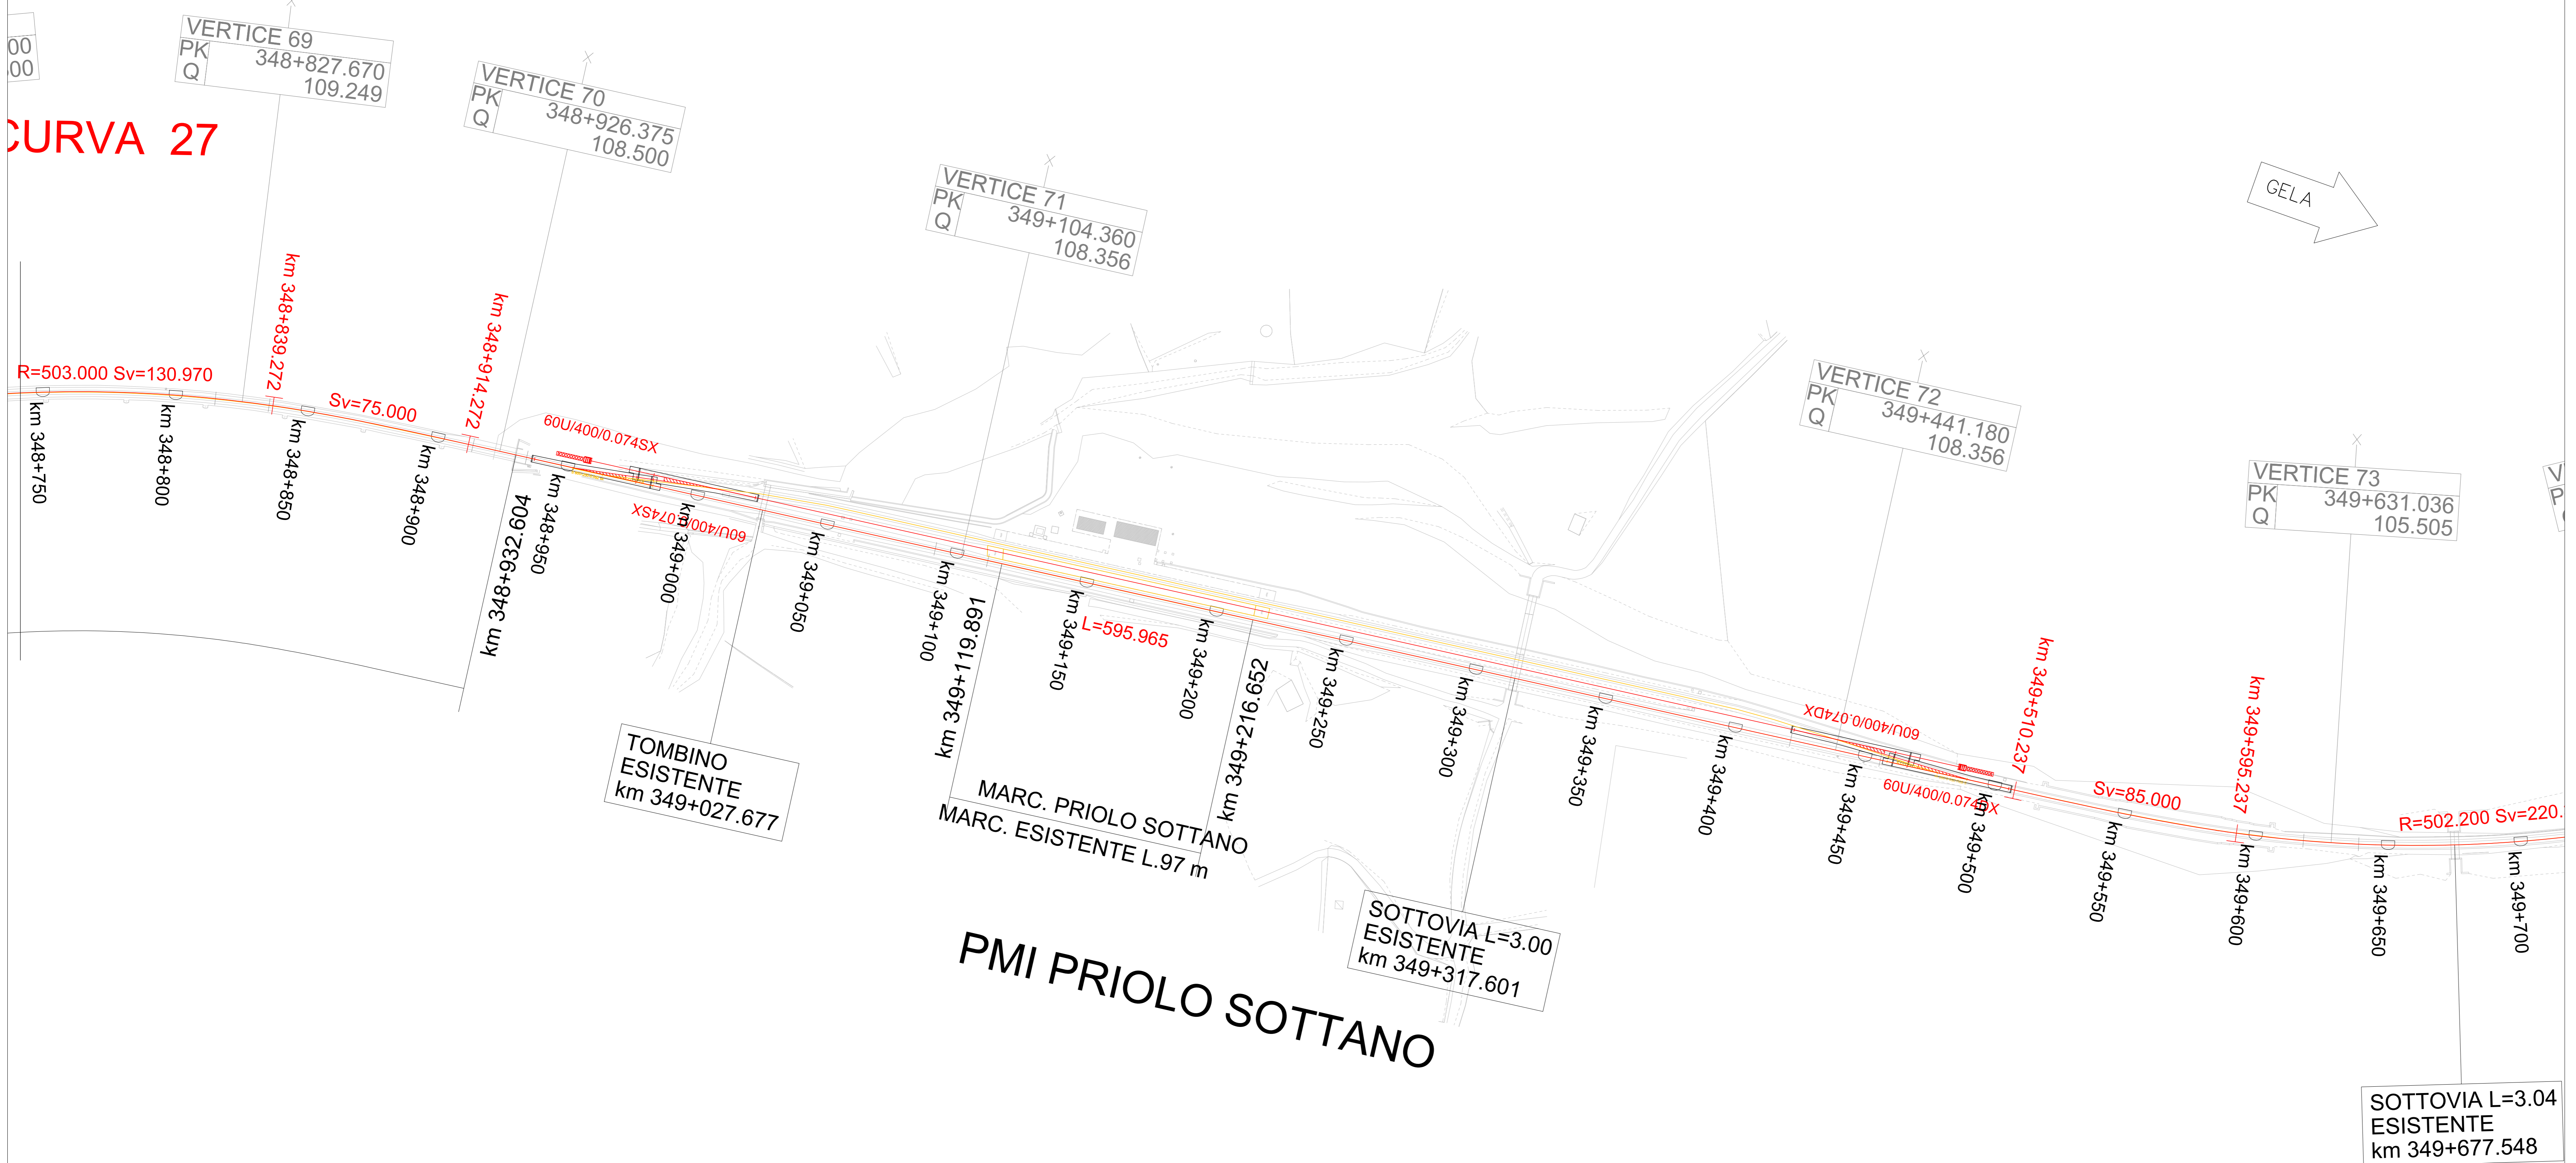


CALTAGIRONE

GELA

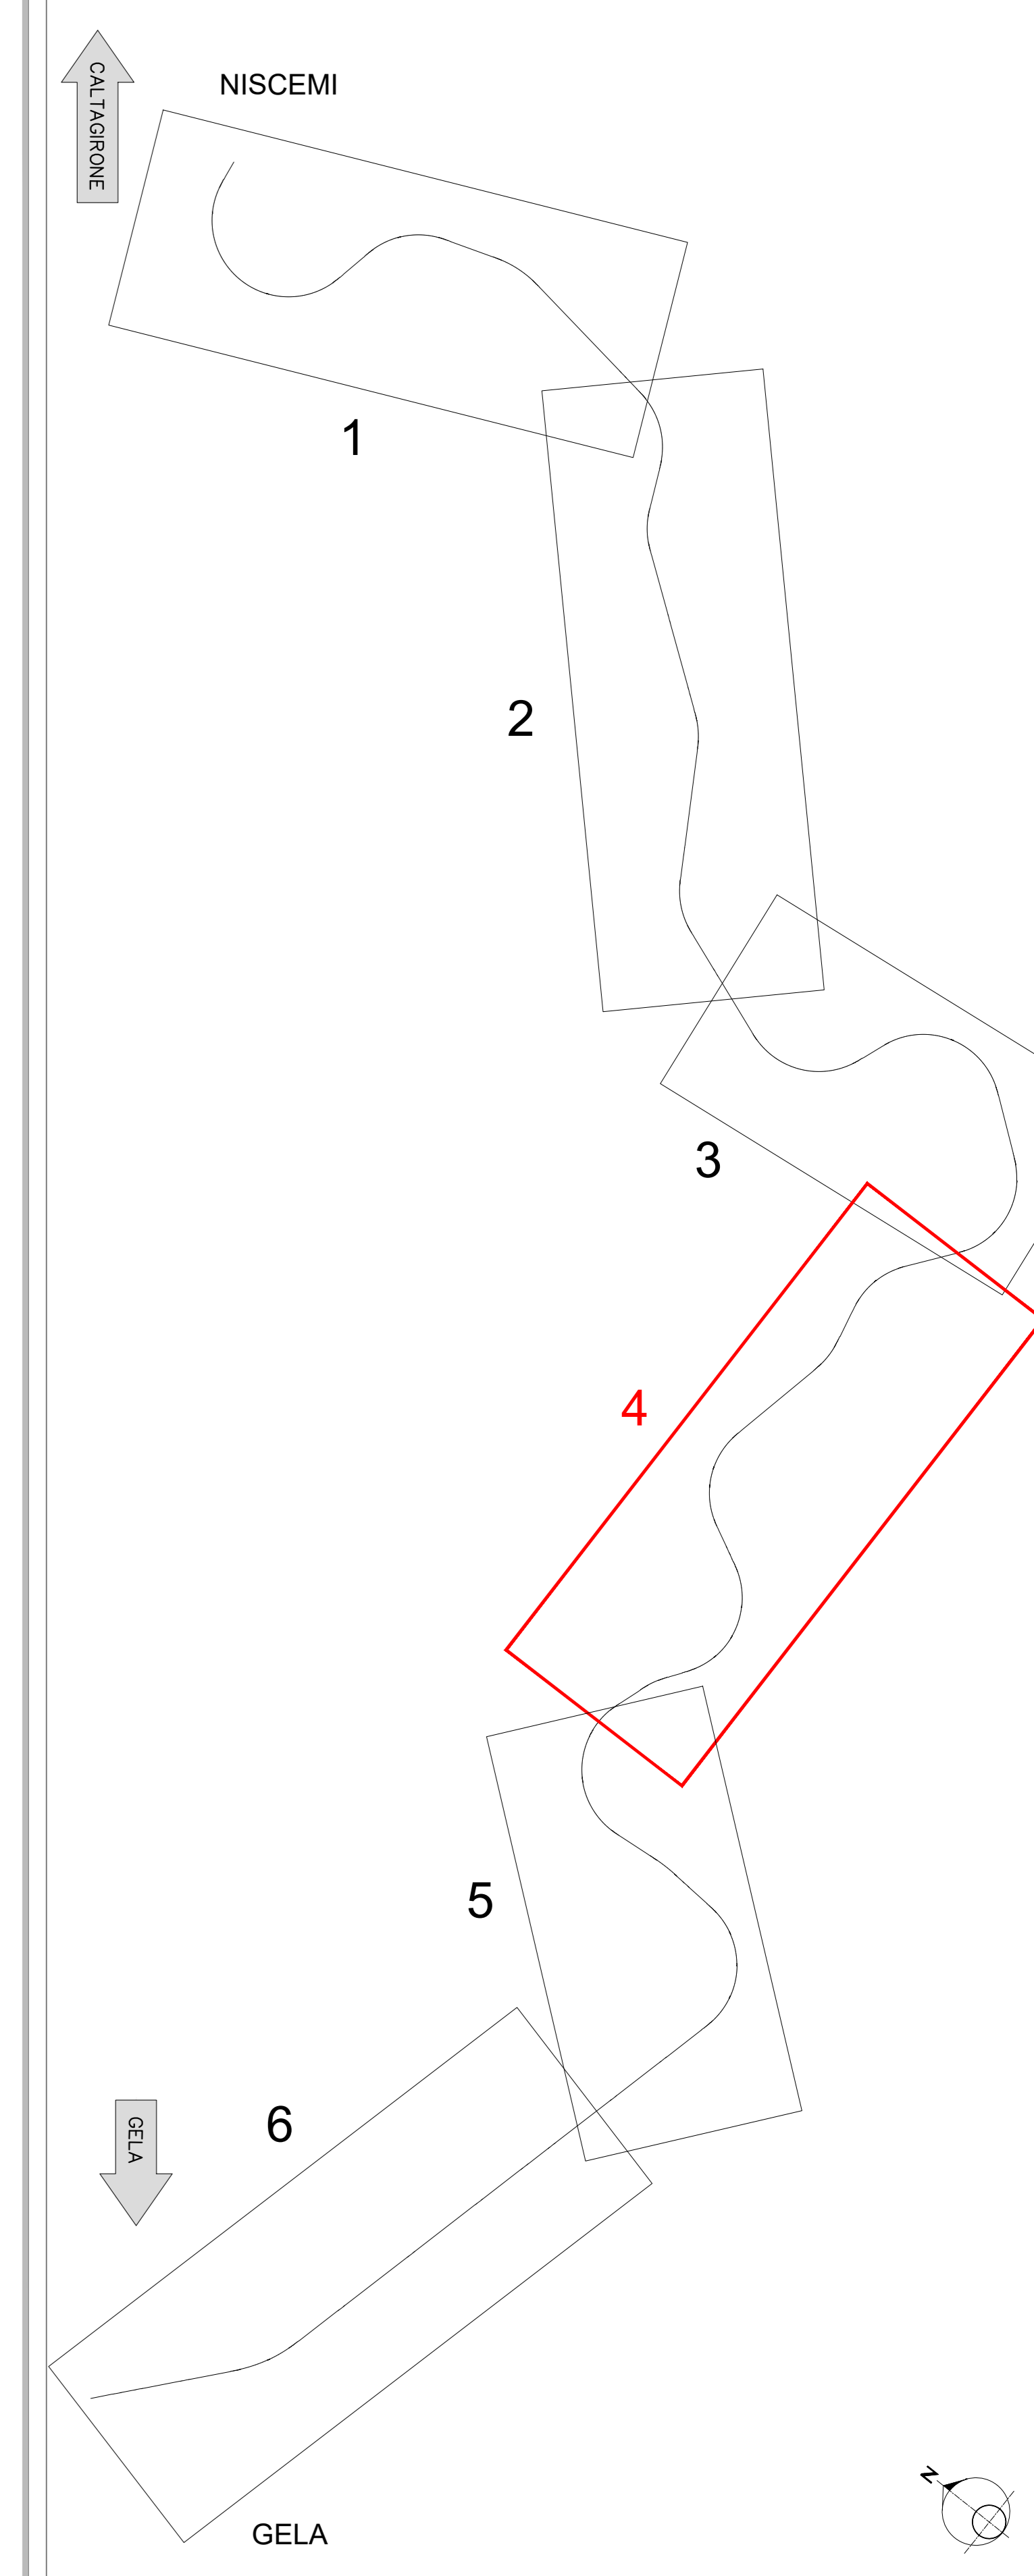

COMMITTENTE: RETE FERROVIARIA ITALIANA GRUPPO FERROVIE DELLO STATO ITALIANO

PROGETTAZIONE: GRUPPO FERROVIE DELLO STATO ITALIANO

LINEA FERROVIARIA CATANIA C.LE - GELA
TRATTA FERROVIARIA CALTAGIRONE - GELA

PROGETTO FATTIBILITA' TECNICO ECONOMICA
 U. O. PROGETTAZIONE LINEE NODI E ARMAMENTO

RIPRISTINO TRATTA CALTAGIRONE - GELA
 LOTTO 2: RIPRISTINO TRATTA NISCEMI - GELA

PLANIMETRIA DI PROGETTO - PM PRIOLO SOTTANO

SCALA: 1:1000

COMMESSA	LOTTO	FASE	ENTE	TIPO DOC.	OPERADISCIPLINA	PROGR.	REV.
RS6K	00	R	13	P7	IF0001	003	A

Rev.	Descrizione	Redatto	Data	Verificato	Data	Approvato	Data	Autorizzato Data
A	Progettazione Preliminare	W.V. G.L.	Giugno 2022	[Signature]	Giugno 2022	[Signature]	Giugno 2022	V. Contini Giugno 2022

File: R56K00R13P7IF0001003A.DWG In. Elab.:

LEGENDA
 - BINARI DI PROGETTO
 - BINARI IN DEMOLIZIONE
 - BINARI ESISTENTI