


SCAVI E BONIFICHE	13.00 m ²
SCAVO	1.00 m
RILEVATI	1.00 m
TERRENO VEGETALE	0.30 m
SOSTITUZIONE RILEVATO PIATTAFORMA	0.30 m
SOTTOSTRUTTURAZIONE FERROVIARIA	0.30 m
SUPERCOMPATTATO	0.30 m


UNICO2
Sezione N.: 339
Progressiva: 352+900.00

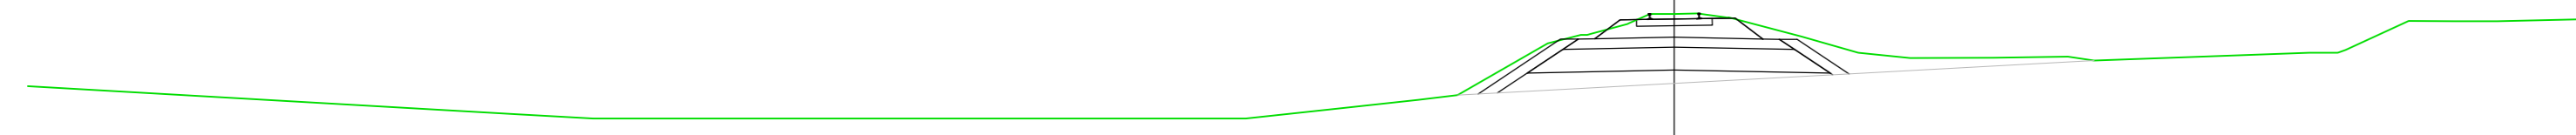

DISTANZE PARZIALI PROGETTO																			

SCAVI E BONIFICHE	16.00 m ²
SCAVO	1.00 m
RILEVATI	1.00 m
TERRENO VEGETALE	0.30 m
SOSTITUZIONE RILEVATO PIATTAFORMA	0.30 m
SOTTOSTRUTTURAZIONE FERROVIARIA	0.30 m
SUPERCOMPATTATO	0.30 m


UNICO2
Sezione N.: 343
Progressiva: 353+100.00

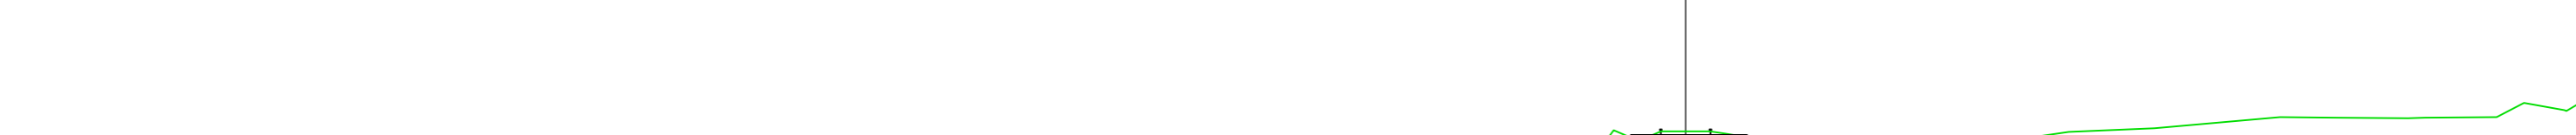

DISTANZE PARZIALI PROGETTO																			

SCAVI E BONIFICHE	25.00 m ²
SCAVO	1.00 m
RILEVATI	1.00 m
TERRENO VEGETALE	0.30 m
SOSTITUZIONE RILEVATO PIATTAFORMA	0.30 m
SOTTOSTRUTTURAZIONE FERROVIARIA	0.30 m
SUPERCOMPATTATO	0.30 m

UNICO2
Sezione N.: 341
Progressiva: 353+000.00

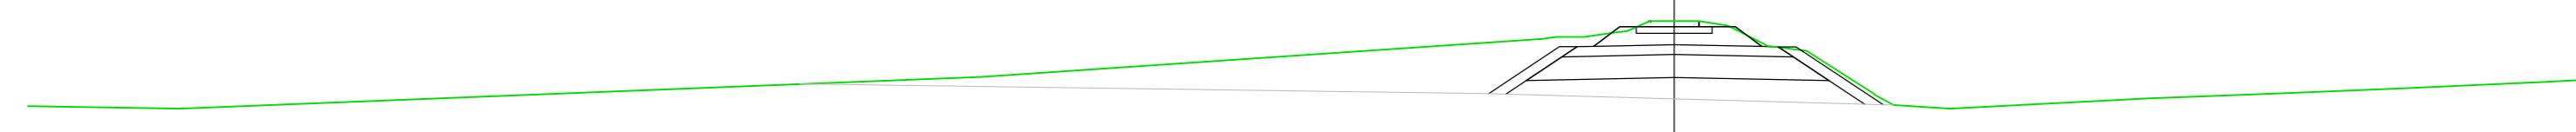

DISTANZE PARZIALI PROGETTO																			

SCAVI E BONIFICHE	8.20 m ²
SCAVO	1.00 m
RILEVATI	1.00 m
TERRENO VEGETALE	0.30 m
SOSTITUZIONE RILEVATO PIATTAFORMA	0.30 m
SOTTOSTRUTTURAZIONE FERROVIARIA	0.30 m
SUPERCOMPATTATO	0.30 m


UNICO2
Sezione N.: 344
Progressiva: 353+150.00



DISTANZE PARZIALI PROGETTO																			

SCAVI E BONIFICHE	9.00 m ²
SCAVO	1.00 m
RILEVATI	1.00 m
TERRENO VEGETALE	0.30 m
SOSTITUZIONE RILEVATO PIATTAFORMA	0.30 m
SOTTOSTRUTTURAZIONE FERROVIARIA	0.30 m
SUPERCOMPATTATO	0.30 m
SVILUPPO PALI DEEP MIXING	0.30 m


UNICO2
Sezione N.: 342
Progressiva: 353+050.00

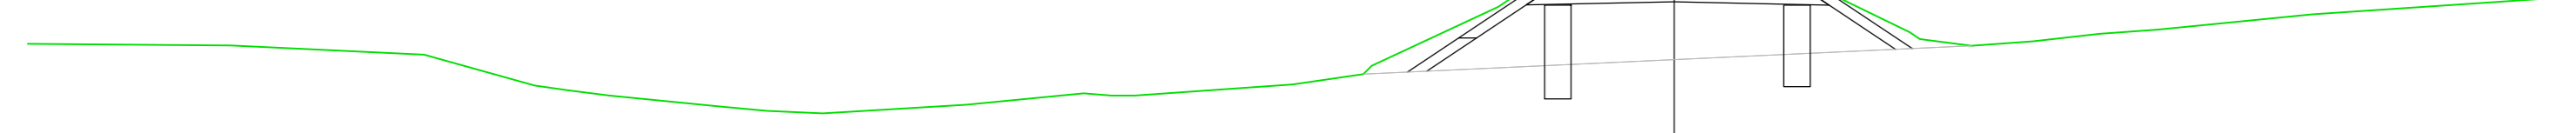

DISTANZE PARZIALI PROGETTO																			

SCAVI E BONIFICHE	9.10 m ²
SCAVO	1.00 m
RILEVATI	1.00 m
TERRENO VEGETALE	0.30 m
SOSTITUZIONE RILEVATO PIATTAFORMA	0.30 m
SOTTOSTRUTTURAZIONE FERROVIARIA	0.30 m
SUPERCOMPATTATO	0.30 m

UNICO2
Sezione N.: 345
Progressiva: 353+200.00

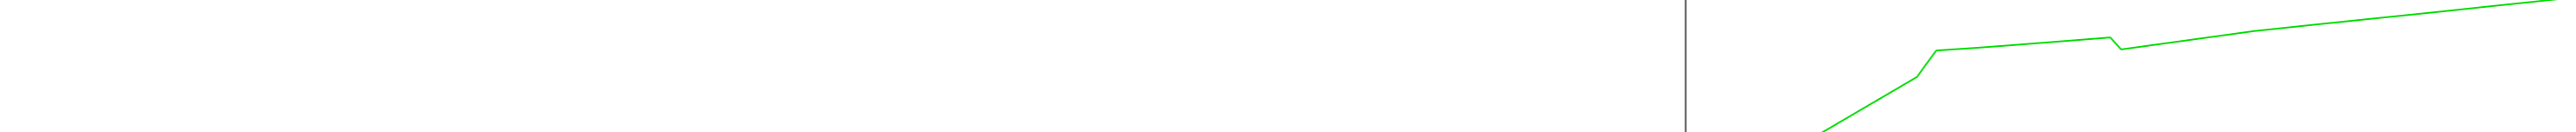

DISTANZE PARZIALI PROGETTO																			

NOTE:
1. Si osserva che nelle sezioni trasversali qui rappresentate non è stata riportata l'indicazione dei fassi di guardia ai piedi dei rilevati e del camminamento di 1.50m.
2. Si osserva che le presenti sezioni trasversali sono rappresentative dei movimenti terra e degli interventi collaterali di stabilizzazione dei rilevati in deep mixing. In merito alle indicazioni del piano del ferro si rimanda agli elaborati di tracciato

COMMITTENTE:  RETE FERROVIARIA ITALIANA GRUPPO FERROVIE DELLO STATO ITALIANO

PROGETTAZIONE:  ITALFERR GRUPPO FERROVIE DELLO STATO ITALIANO

LINEA FERROVIARIA CATANIA C.LE - GELA
TRATTA FERROVIARIA CALTAGIRONE - GELA

PROGETTO DI FATTIBILITA' TECNICO ECONOMICA

S. O. PROGETTAZIONE INTEGRATA SUD

RIPRISTINO TRATTA CALTAGIRONE - GELA
LOTTO 2: RIPRISTINO TRATTA NISCEMI - GELA

INFRASTRUTTURA
SEZIONI TRASVERSALI CON INTERVENTI
Sezioni trasversali Tav. 20

SCALA: 1:200

COMMESSA: RS6K00R78W9IF000020A.dwg

Rev.	Descrizione	Redatto	Data	Verificato	Data	Approvato	Data	Autorizzato Data
A	Emissione Definitiva	L. Broccoli	Agosto 2023	G. Pizzarello	Agosto 2023	P. Motta	Agosto 2023	

File: RS6K00R78W9IF000020A.dwg n. Elab.