



KEY-PLAN

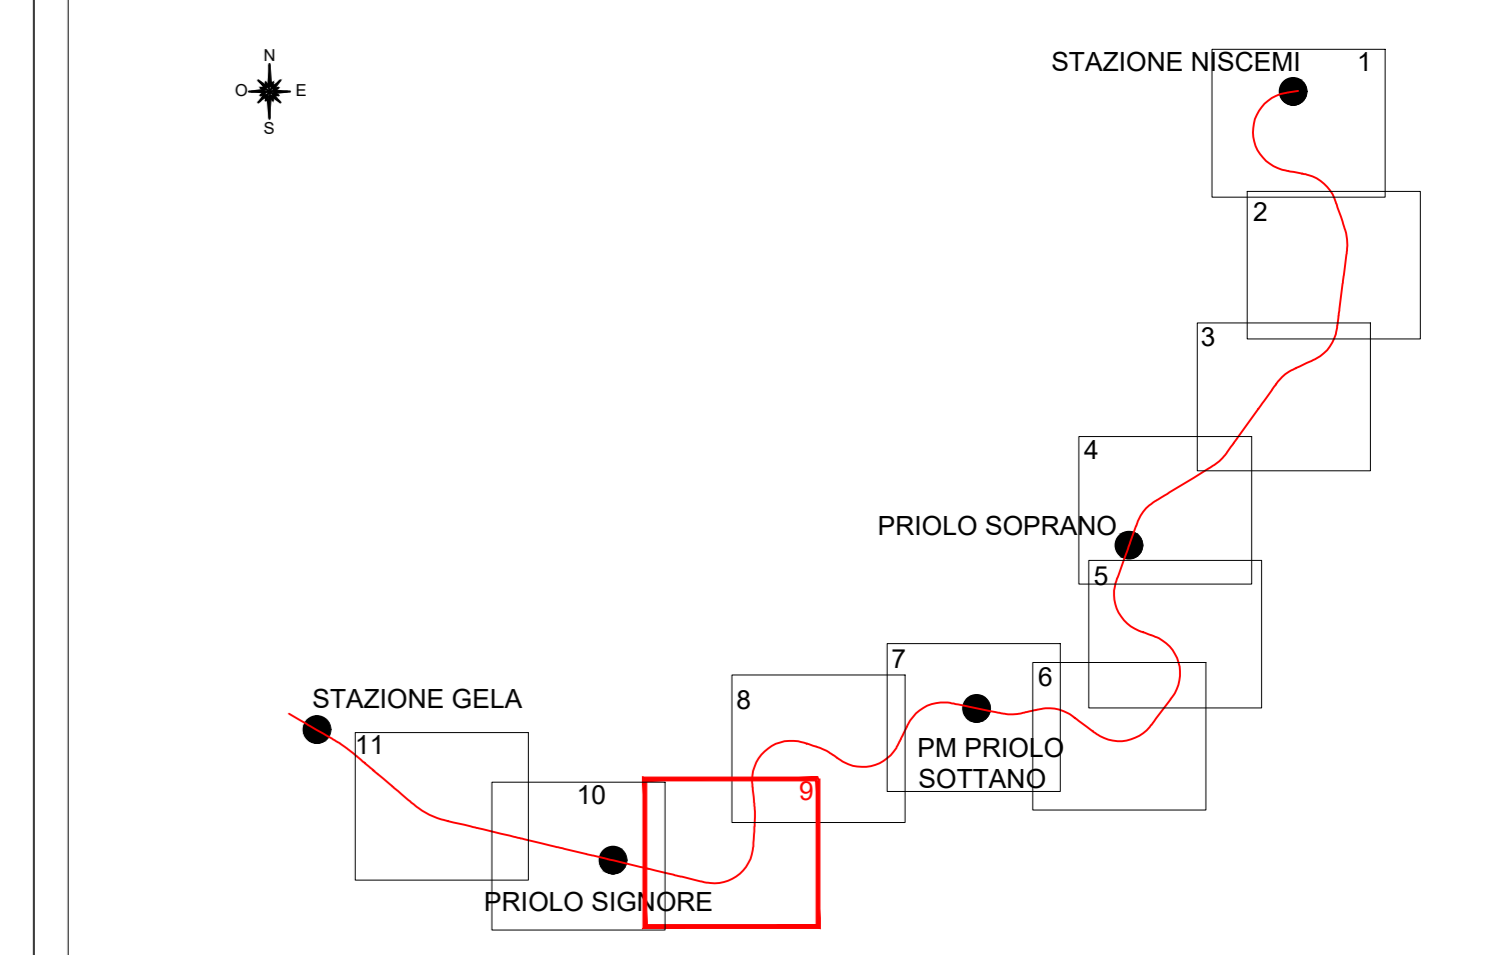

- LEGENDA INTERVENTI SUI RILEVATI**
- Intervento 1 - fino a 2 m
  - Intervento 2 - tra 2m e 6m
  - Intervento 3 - oltre i 6 m
  - Intervento 4 - sezione a mezza costa (altezza variabile)
- LEGENDA INTERVENTI MURI SOTTOSCARPA**
- Intervento muro ad "L"
  - Intervento muro ad "U"
- LEGENDA INTERVENTI DI IDRAULICA**
- CANALI RIVESTITI IN CLS E NUOVI TOMBINI SOTTO LA SEDE
- LEGENDA LIMITI DI INTERVENTO**
- LIMITI DI INTERVENTO

- GA Artificiale l = 20.0m**
- GA dell'Arcaia lato Gela
  - GA Buon Fratello lato Cattagirone
  - GA Fratello 2 lato Cattagirone
  - GA Fratello 1 lato Gela
- Portale l = 6.0m**
- GA Samperi lato Cattagirone
  - GA Pernicario lato Gela
  - GA Cotugno lato Cattagirone
  - GA Pisciotta lato Gela
  - GA dell'Arcaia lato Gela
  - GA Priolo-Soprano lato Cattagirone
  - GA Polizzi lato Gela
  - GA Buon Fratello lato Gela

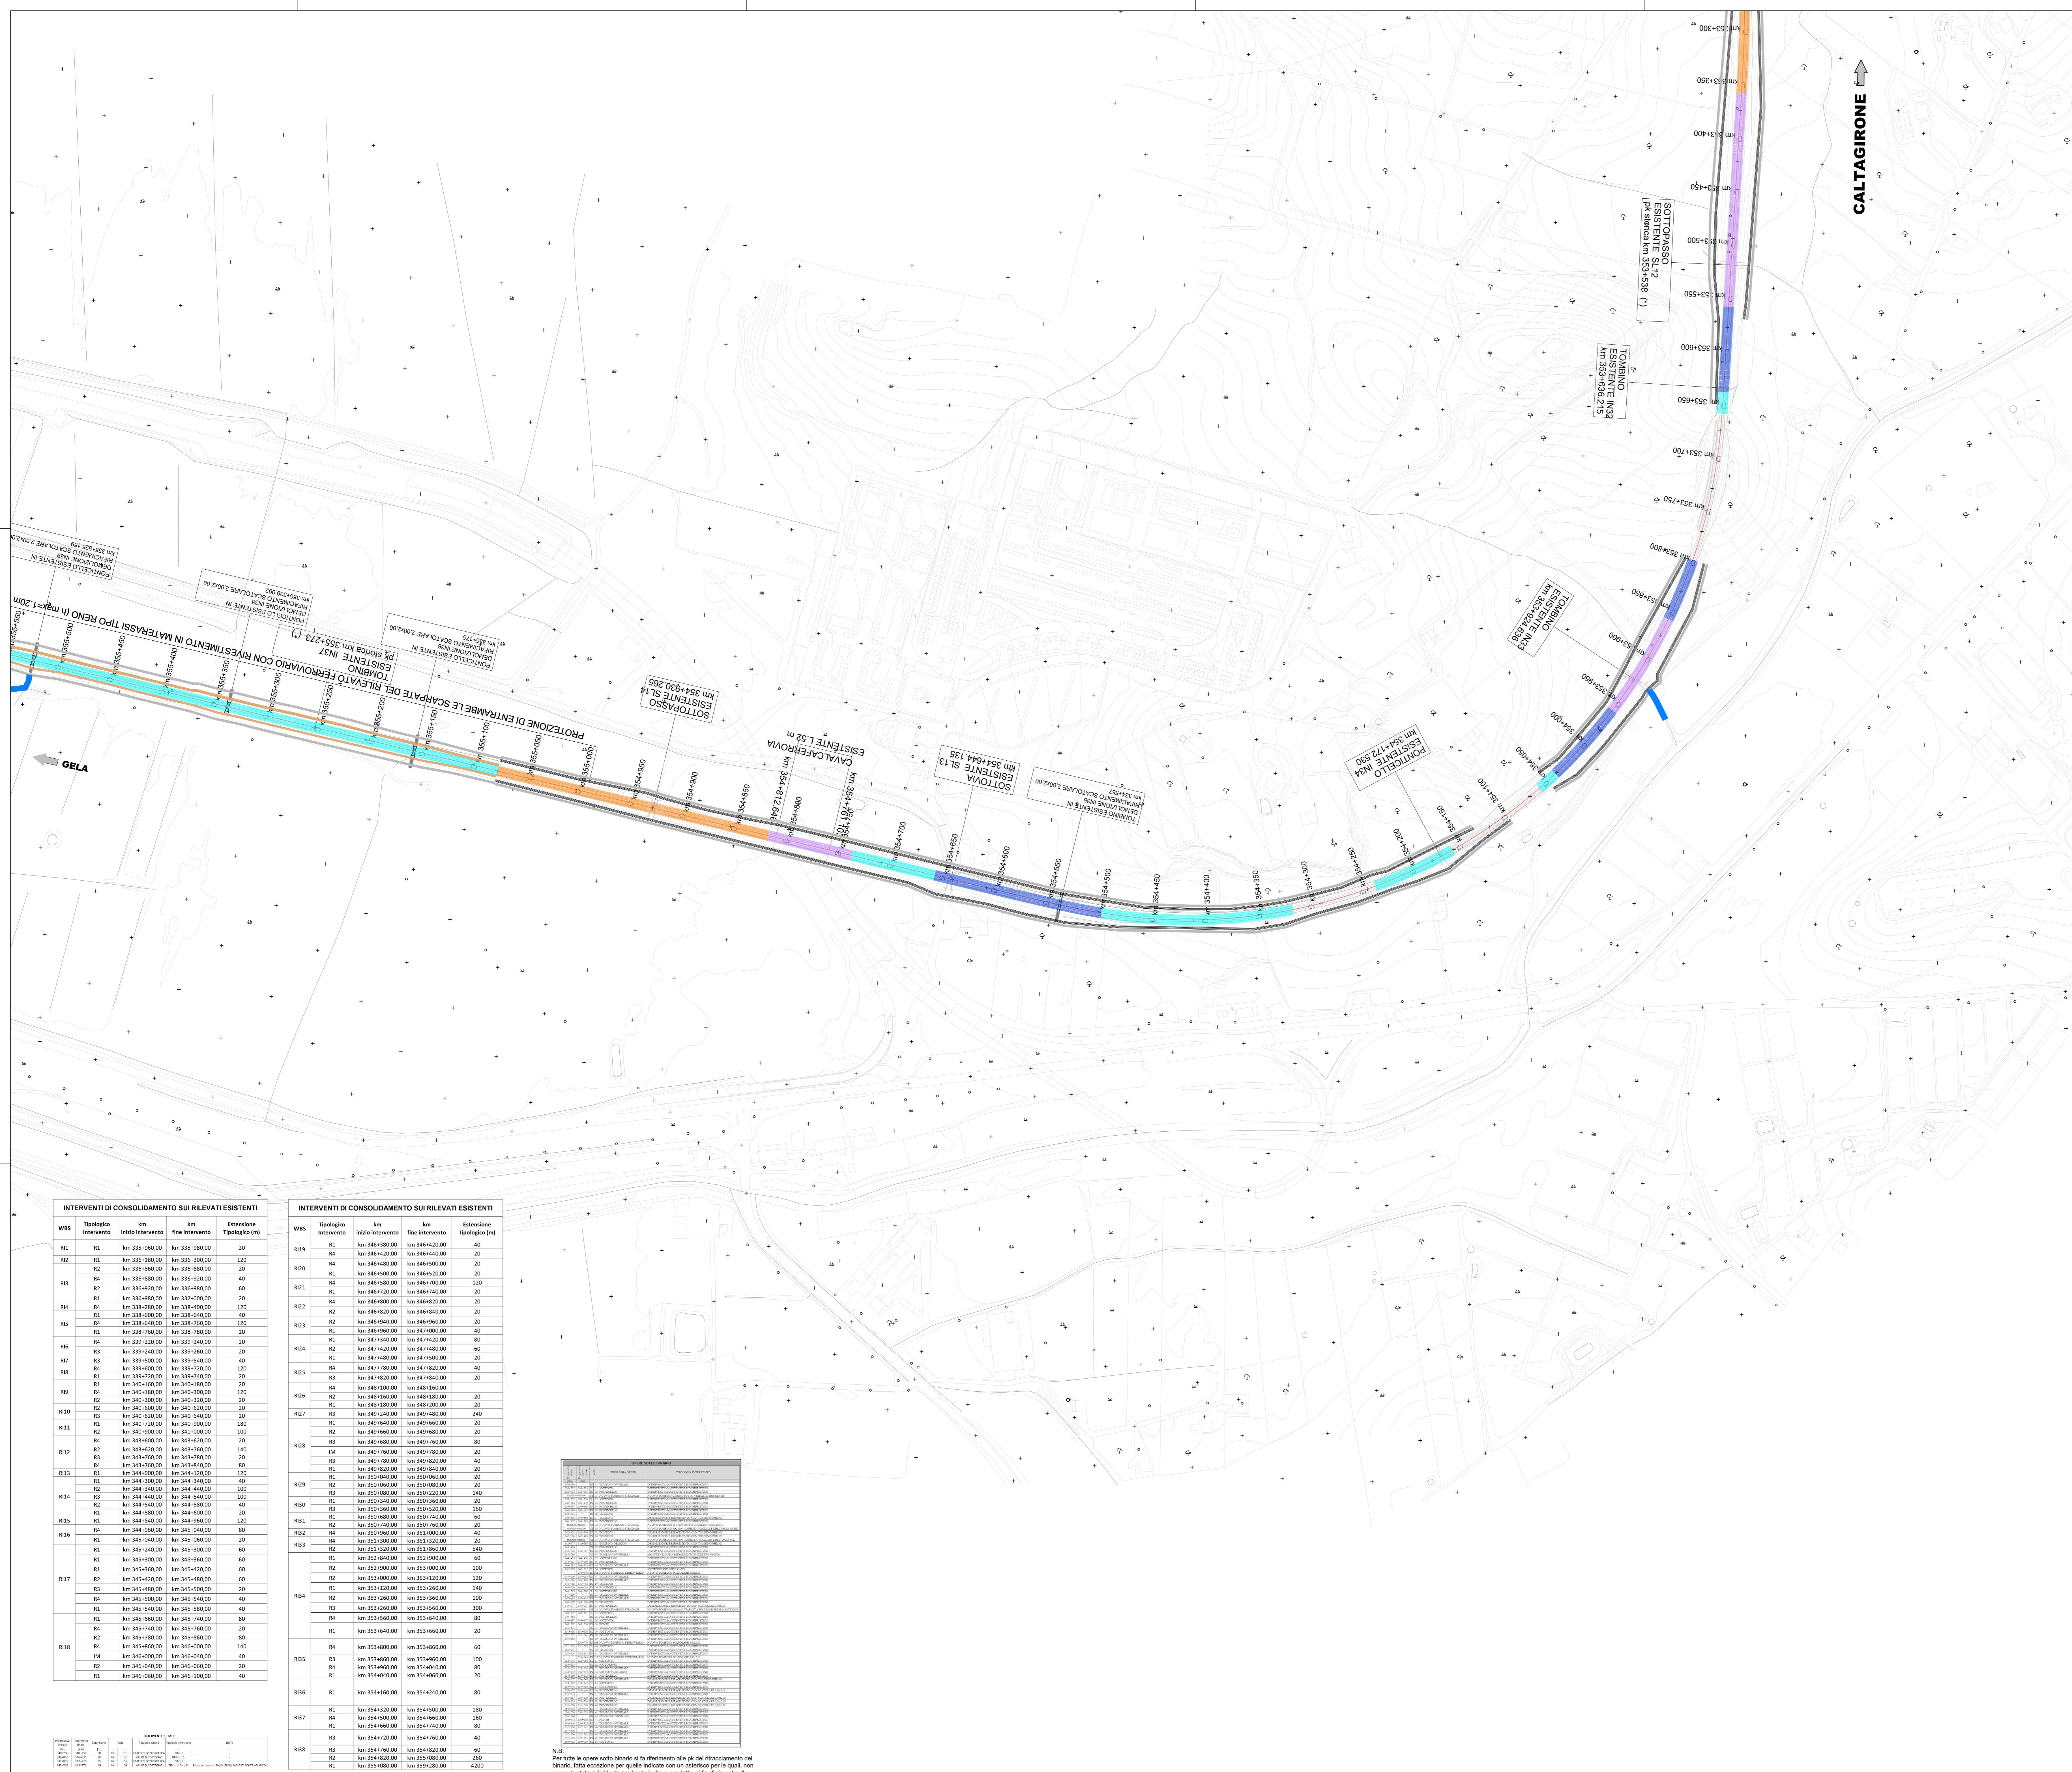

**INTERVENTI DI CONSOLIDAMENTO SUI RILEVATI ESISTENTI**

WBS	Tipologia Intervento	km inizio intervento	km fine intervento	Estensione Tipologica (m)
**INTERVENTI DI CONSOLIDAMENTO SUI RILEVATI ESISTENTI**

WBS	Tipologia Intervento	km inizio intervento	km fine intervento	Estensione Tipologica (m)
R19	R1	km 346+380,00	km 346+420,00	40
R20	R1	km 346+420,00	km 346+440,00	20
R21	R1	km 346+480,00	km 346+500,00	20
R22	R1	km 346+500,00	km 346+520,00	20


