



NOTA:  
- PER LA TABELLA MATERIALI E LA TABELLA INCIDENZE FARE RIFERIMENTO ALL' ELABORATO:  
RS6K0078TT0C000001A

PARTICOLARE PAVIMENTAZIONE

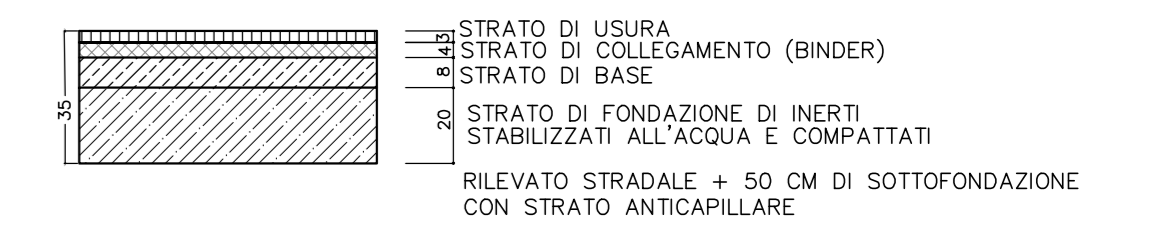

PARTICOLARE MURO DI RECINZIONE Scala 1:20

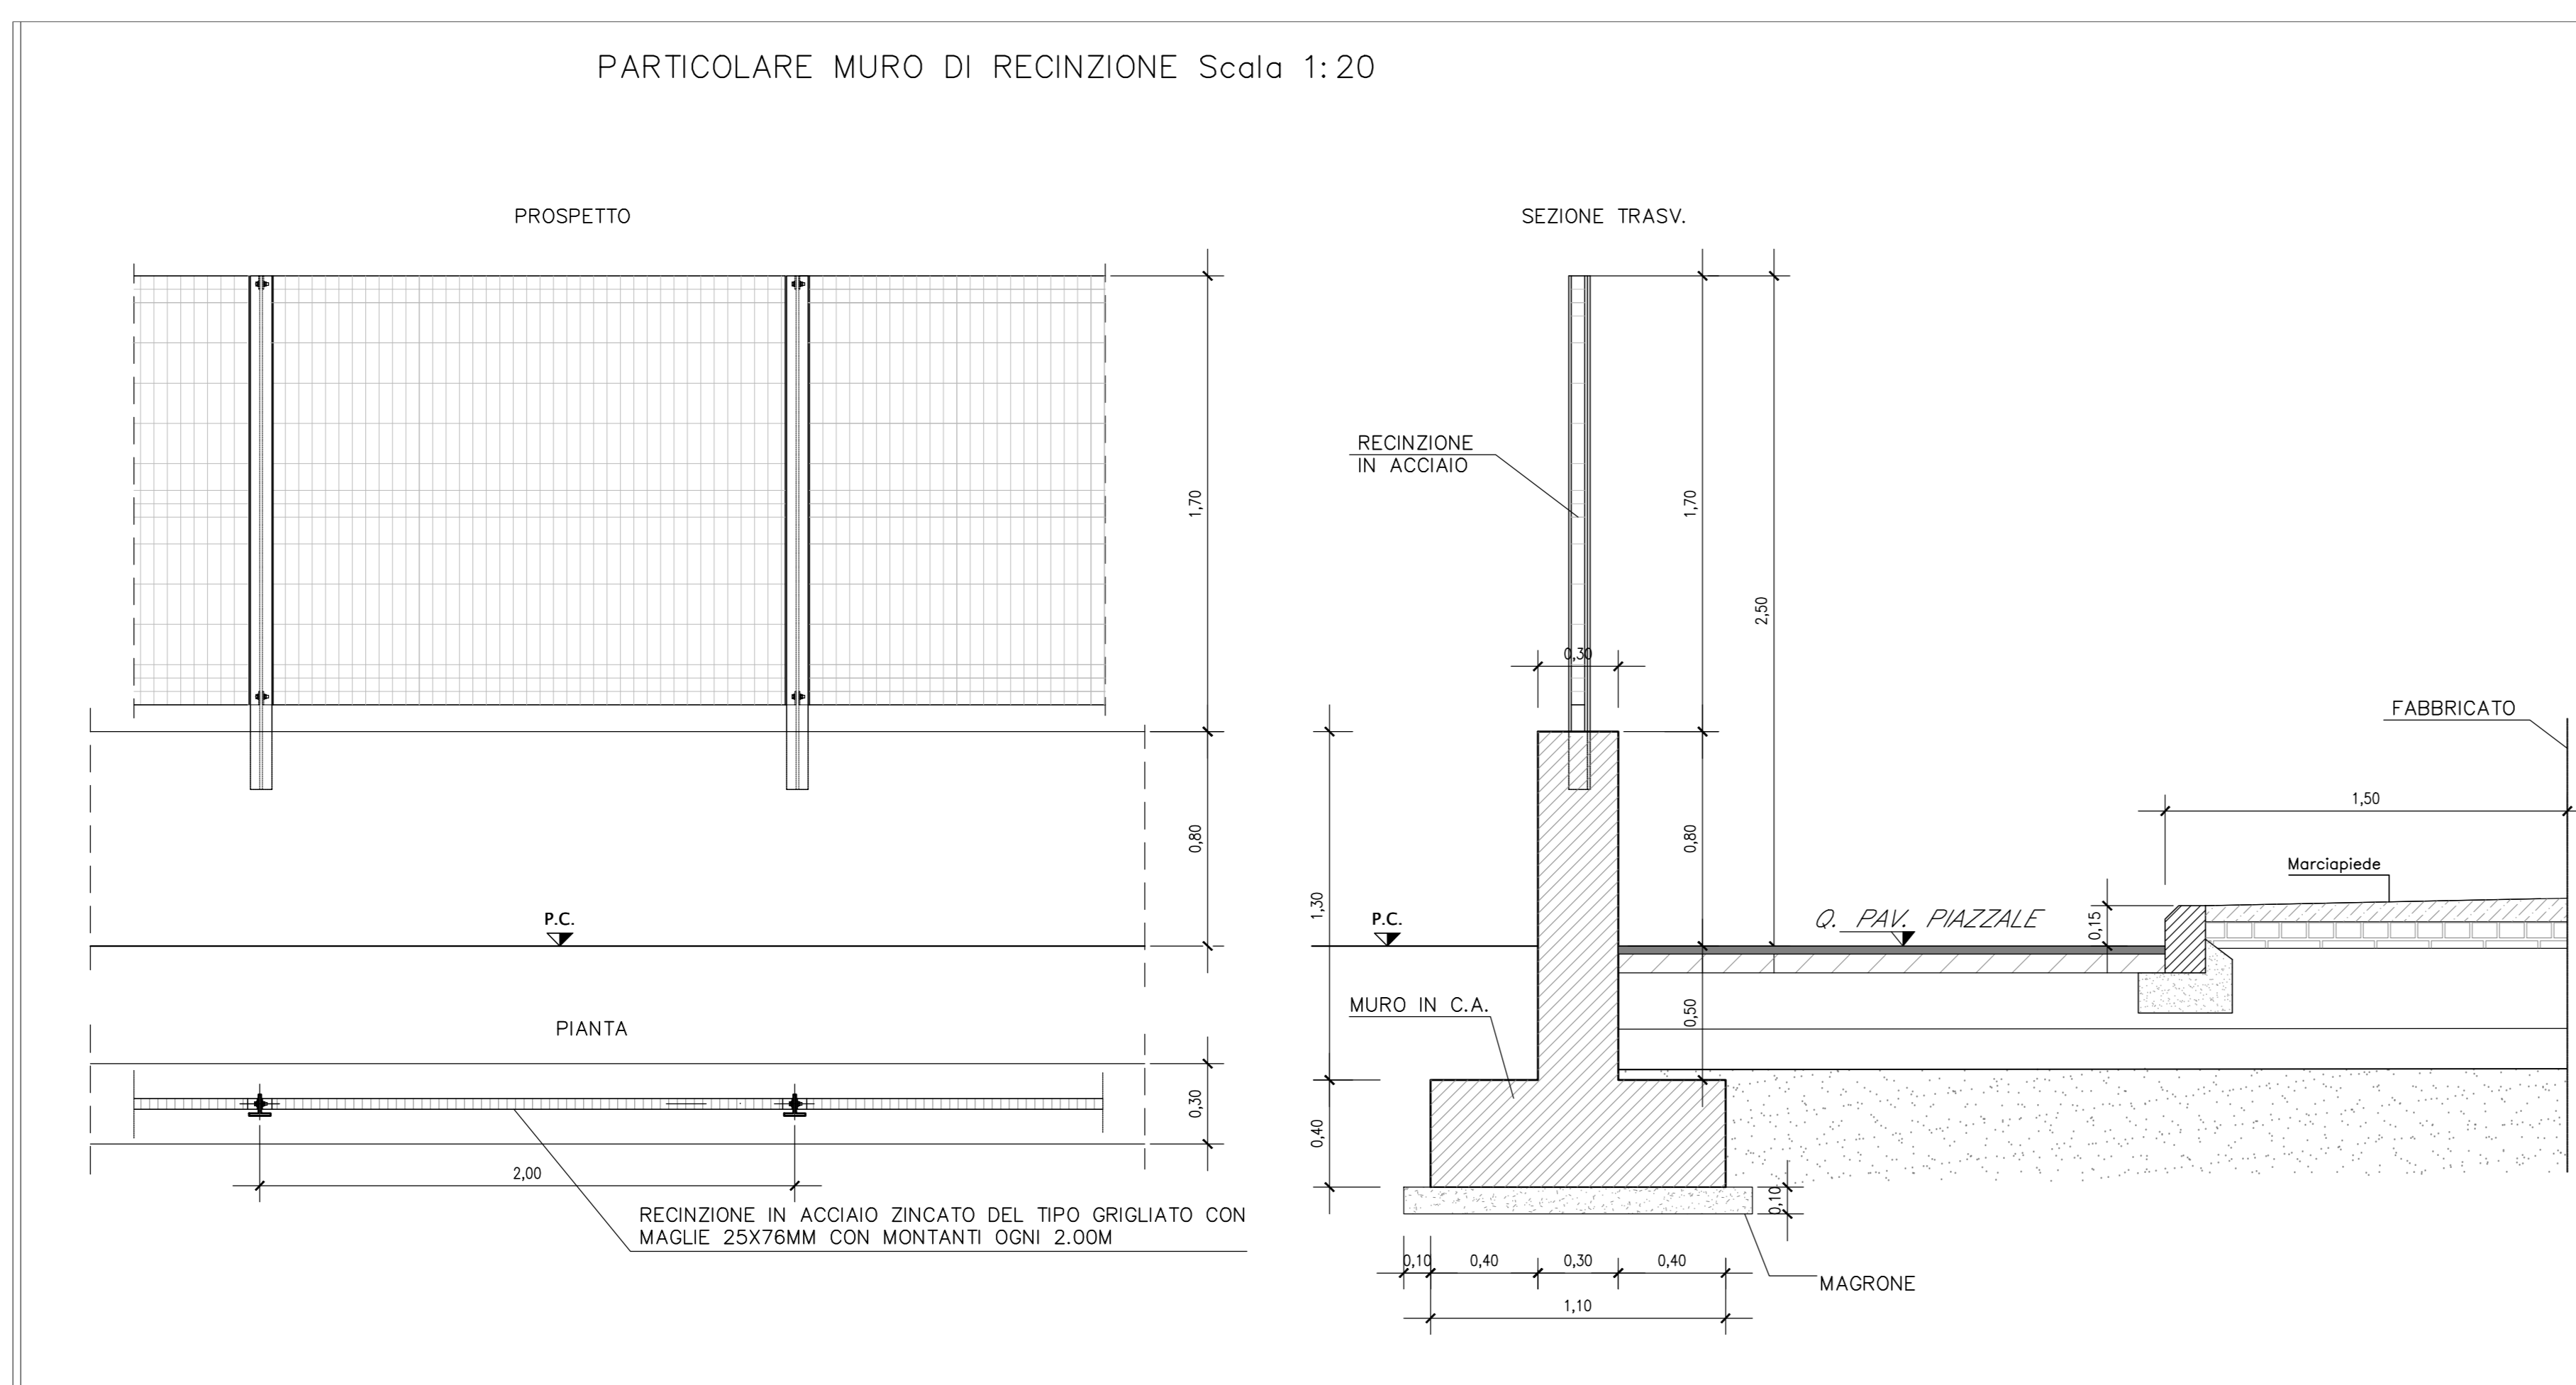

COMMITTENTE:  **RFI**  
RETE FERROVIARIA ITALIANA  
GRUPPO FERROVIE DELLO STATO ITALIANO

PROGETTAZIONE:  **ITAFERR**  
GRUPPO FERROVIE DELLO STATO ITALIANO

**LINEA FERROVIARIA CATANIA C.LE - GELA**  
**TRATTA FERROVIARIA CALTAGIRONE - GELA**

**PROGETTO DI FATTIBILITA' TECNICO ECONOMICA**  
**S. O. PROGETTAZIONE INTEGRATA SUD**

**RIPRISTINO TRATTA CALTAGIRONE - GELA**  
**LOTTO 2: RIPRISTINO TRATTA NISCEMI - GELA**

**PT03 - PIAZZALE EMERGENZA GALLERIA DELL'ARCIA LATO NORD**  
**PT03 - PLANIMETRIA**

SCALA:

Rev.	Descrizione	Redatto	Data	Verificato	Data	Approvato	Data	Autorizzato	Data
A	Emissione Definitiva	GF	Aprile 2022	GF	Aprile 2022	GF	Aprile 2022	Francesco SACCHI	Aprile 2022

File: RS6K0078LZPT0300001A n. Elab.: