



SEZIONE B-B

SCALA 1:100

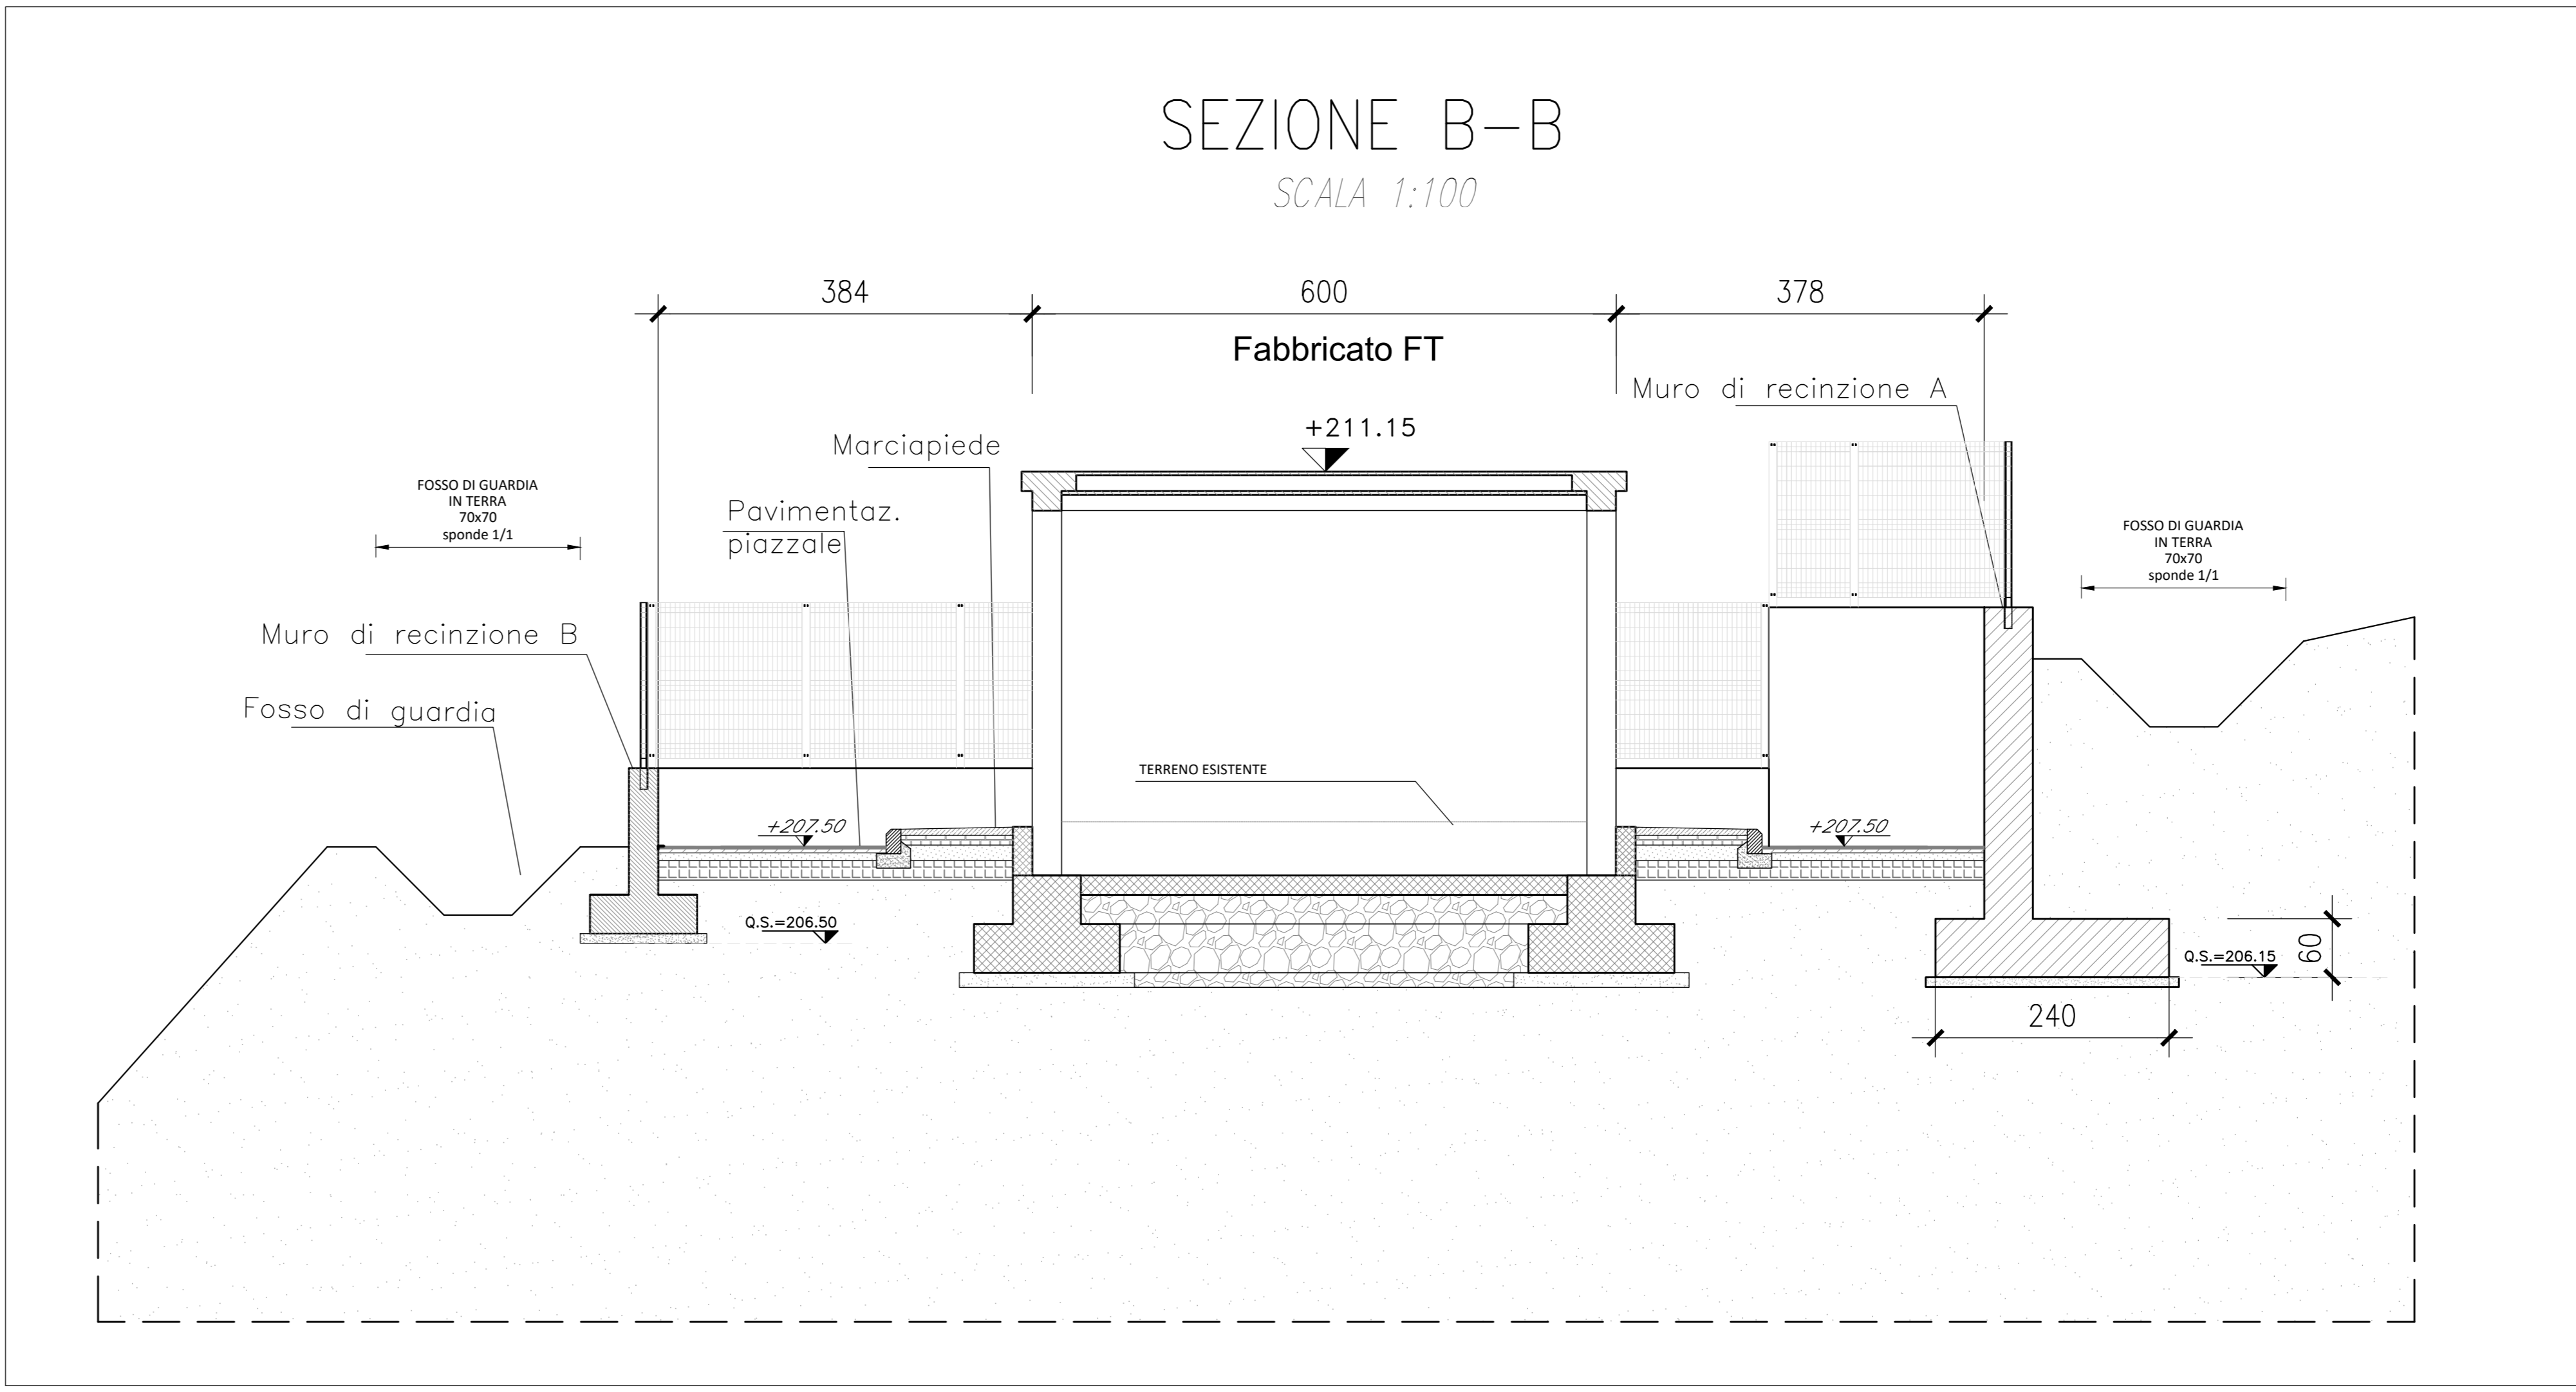


SEZIONE A-A

SCALA 1:100

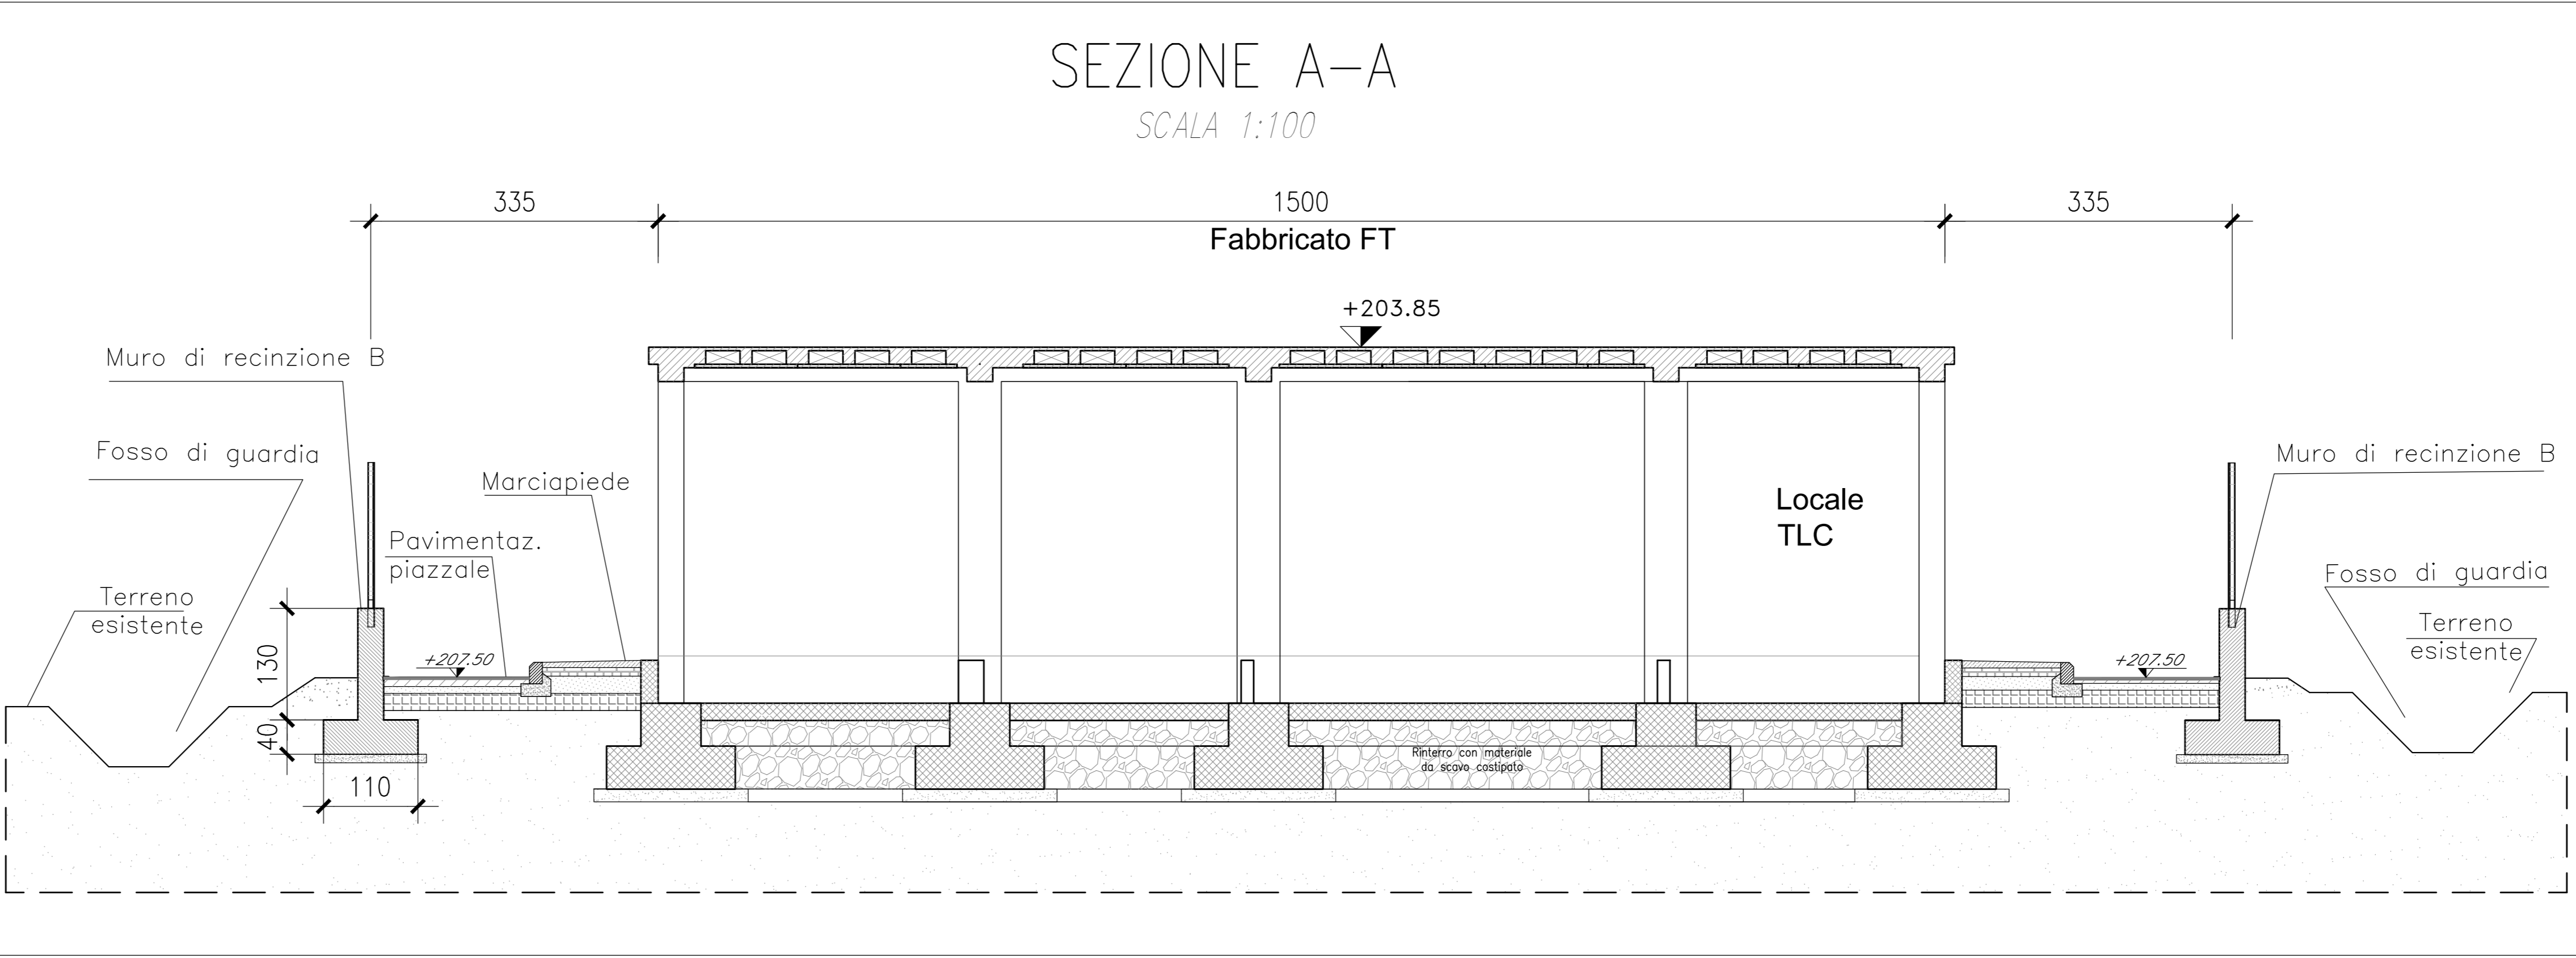


PARTICOLARE MURO DI REC.A

SCALA 1:50

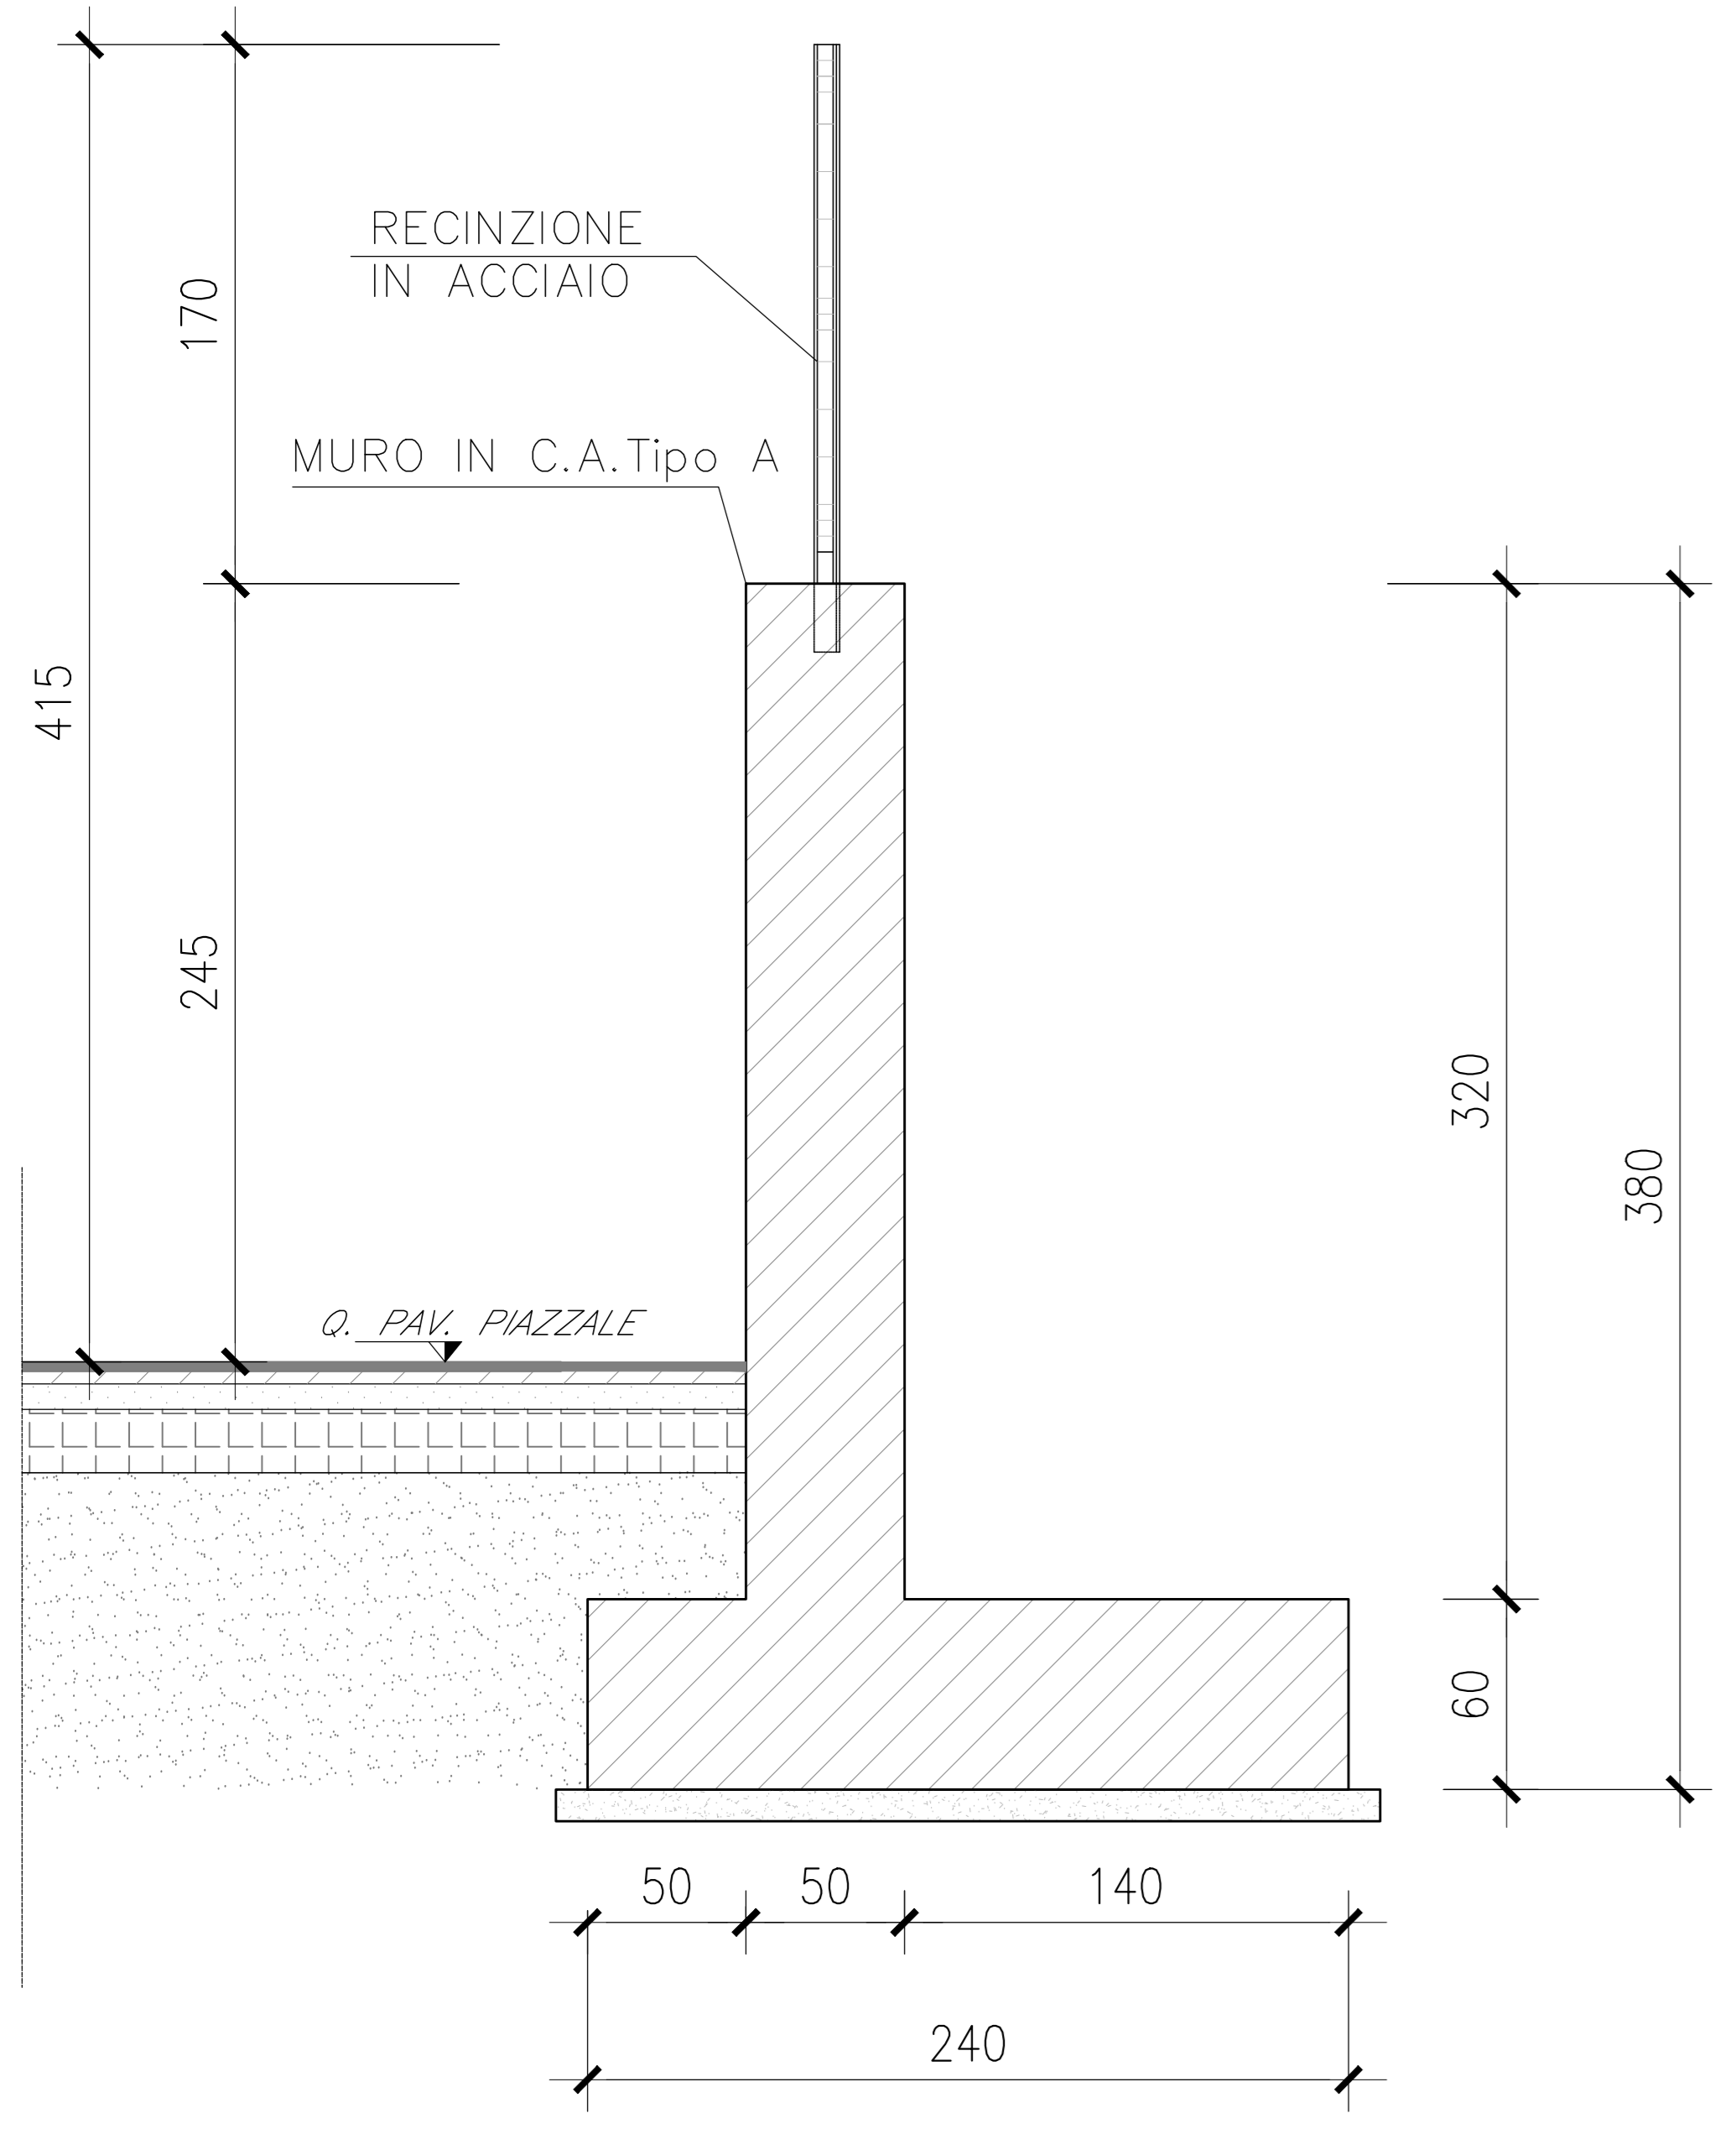

PARTICOLARE MURO DI REC.B

SCALA 1:50

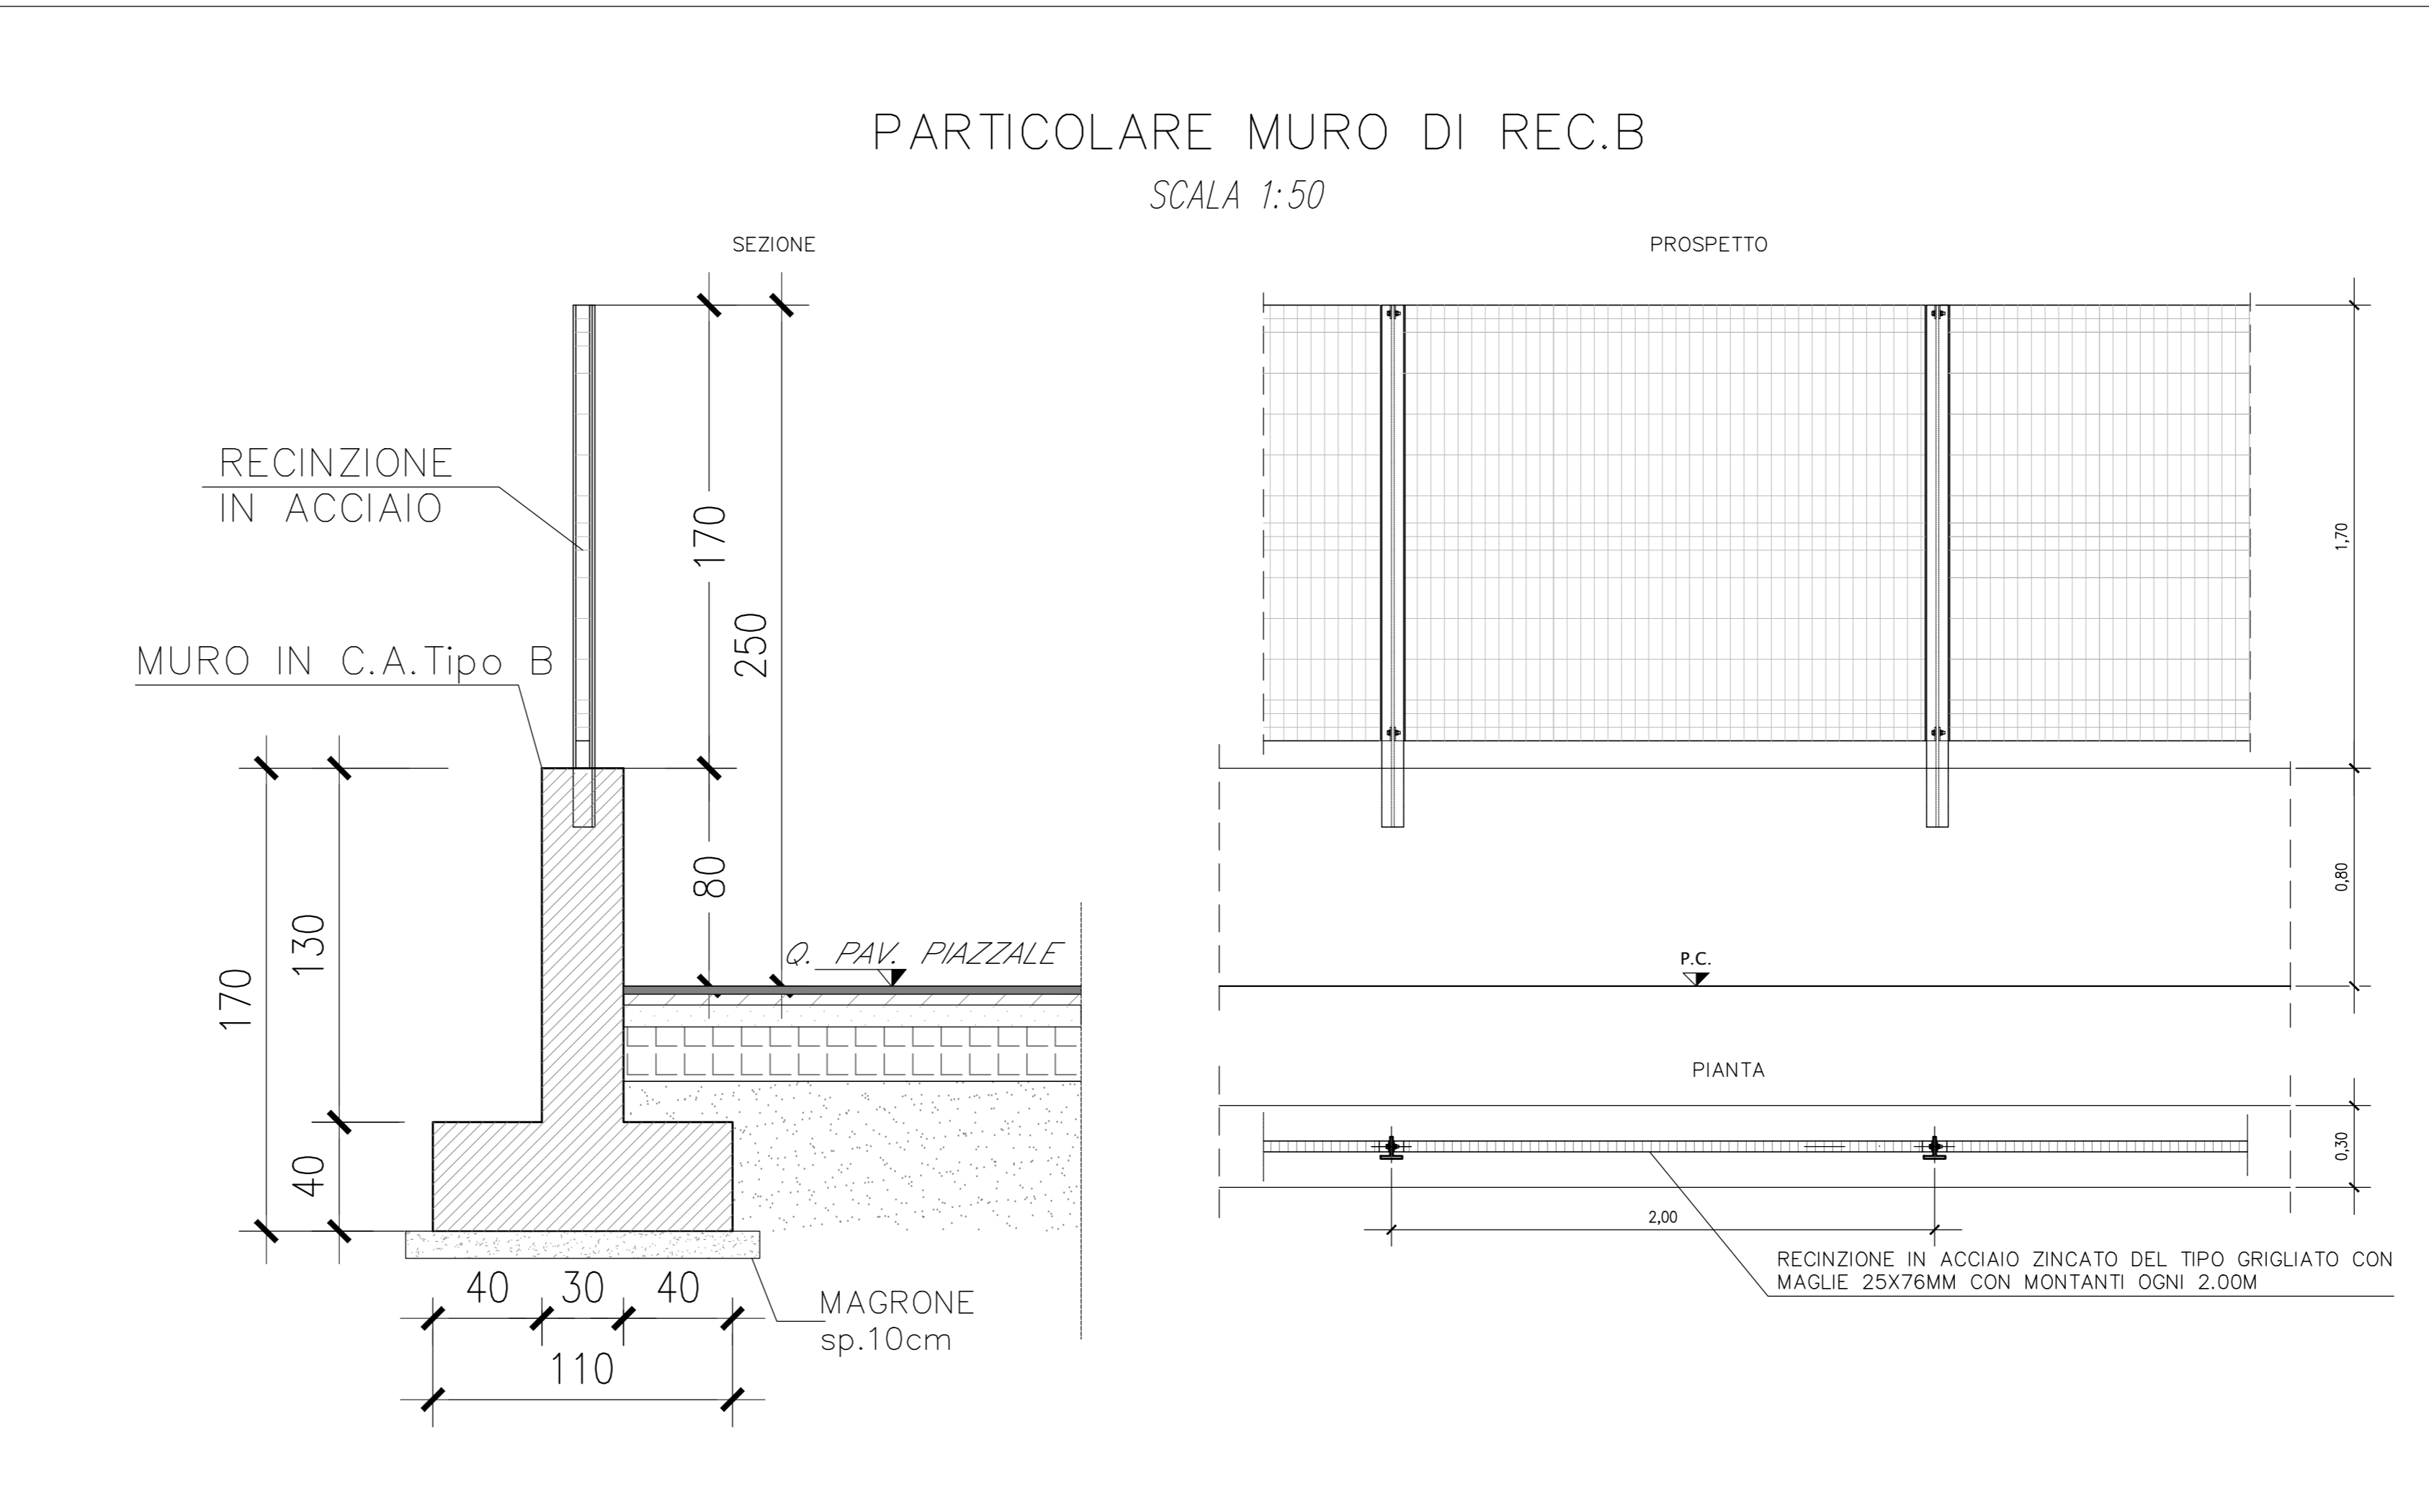

NOTA:  
- PER LA TABELLA MATERIALI E LA TABELLA INCIDENZE FARE RIFERIMENTO ALL' ELABORATO:  
RS3K0078TT0C000001A

COMMITTENTE:   
 PROGETTAZIONE: 

**LINEA FERROVIARIA CATANIA C.LE - GELA**  
**TRATTA FERROVIARIA CALTAGIRONE - GELA**  
 PROGETTO DI FATTIBILITA' TECNICO ECONOMICA  
 S. O. PROGETTAZIONE INTEGRATA SUD  
 RIPRISTINO TRATTA CALTAGIRONE - GELA  
 LOTTO 2: RIPRISTINO TRATTA NISCEMI - GELA

PT04 - PIAZZALE PER FABBRICATO DELL'ARCIA LATO SUD  
 PT04 - SEZIONI

SCALA: VARIE

Rev.	Descrizione	Redatto	Data	Verificato	Data	Approvato	Data	Autorizzato	Data
A	Emissione Definitiva	G. Fiorilla	Agosto 2022	G. Fiorilla	Agosto 2022	F. Mucca	Agosto 2022	F. Mucca	Agosto 2022
B	Emissione Definitiva	P. Diak	Settembre 2022	G. Fiorilla	Settembre 2022	F. Mucca	Settembre 2022	F. Mucca	Settembre 2022

File: RS6K0078WAPT0400001B.dwg h. Elab.: