



NOTA:
- PER LA TABELLA MATERIALI E LA TABELLA INCIDENZE FARE RIFERIMENTO ALL' ELABORATO:
RS3K0078TT0C000001A


PARTICOLARE PAVIMENTAZIONE

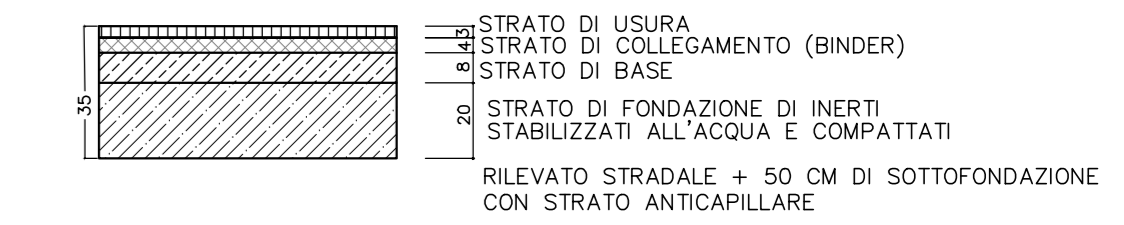

PARTICOLARE MARCIAPIEDE Scala 1:20

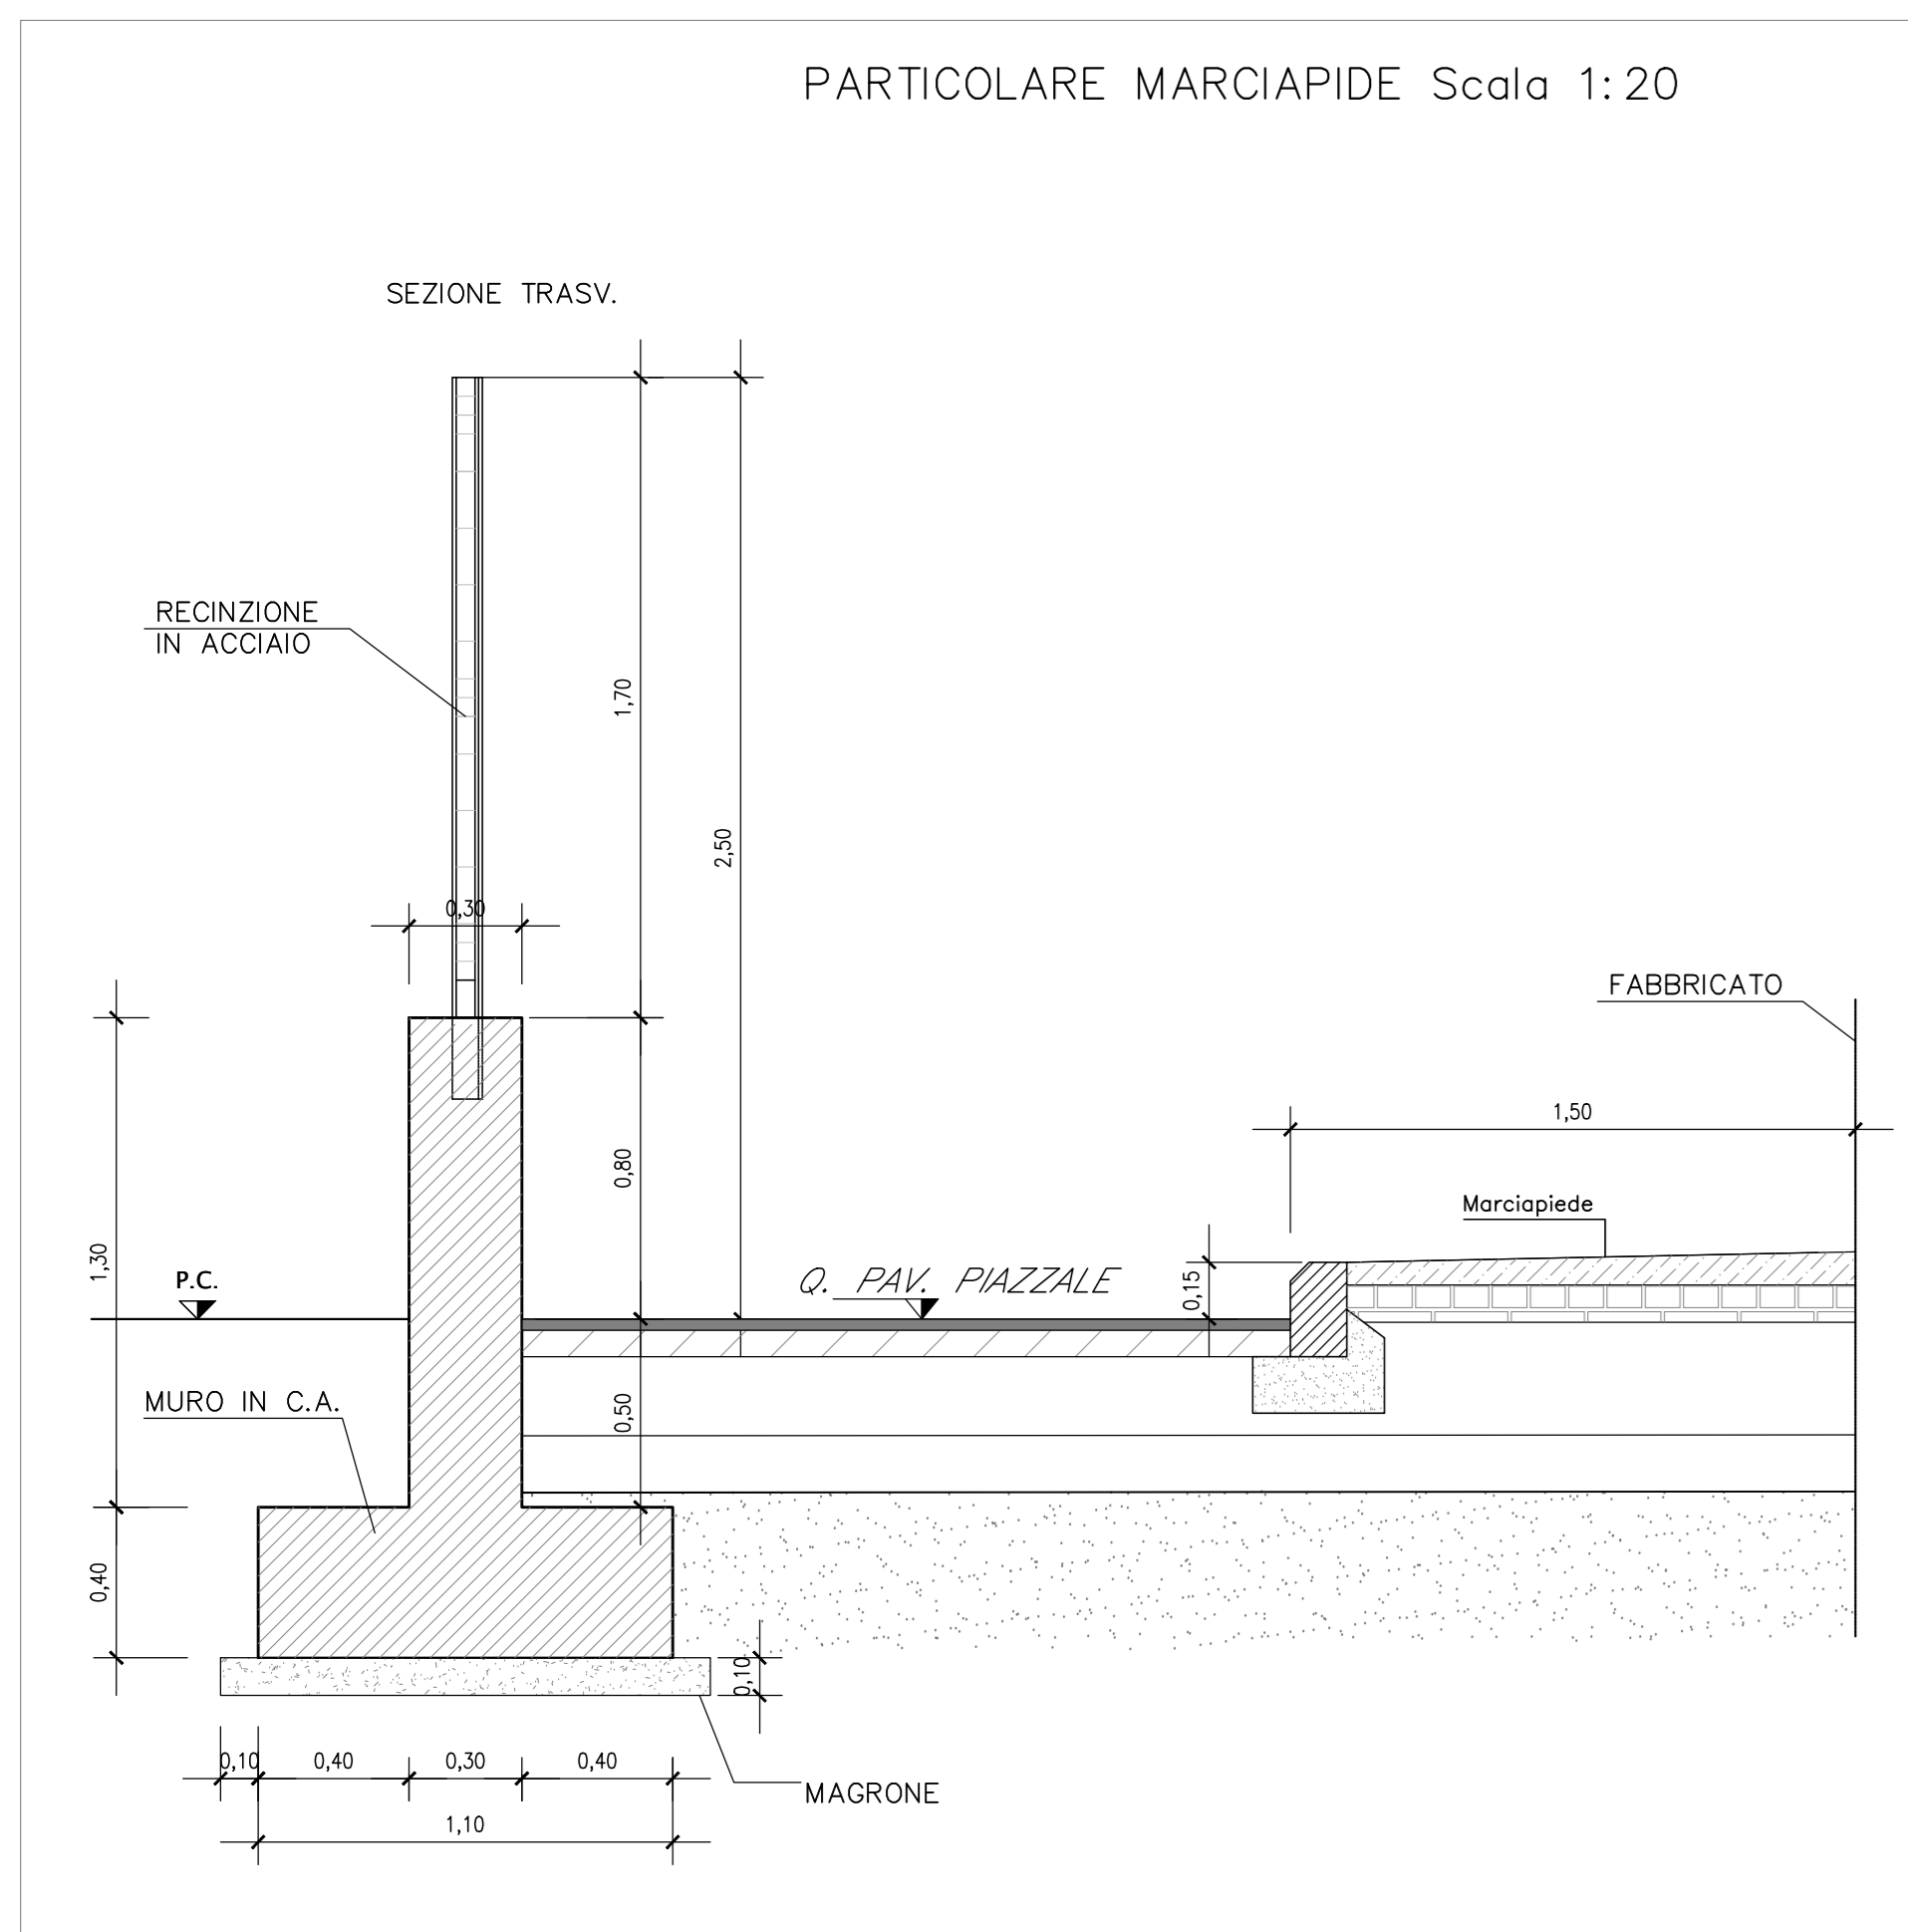

PARTICOLARE CANCELLO L=6 m (H = 250cm)

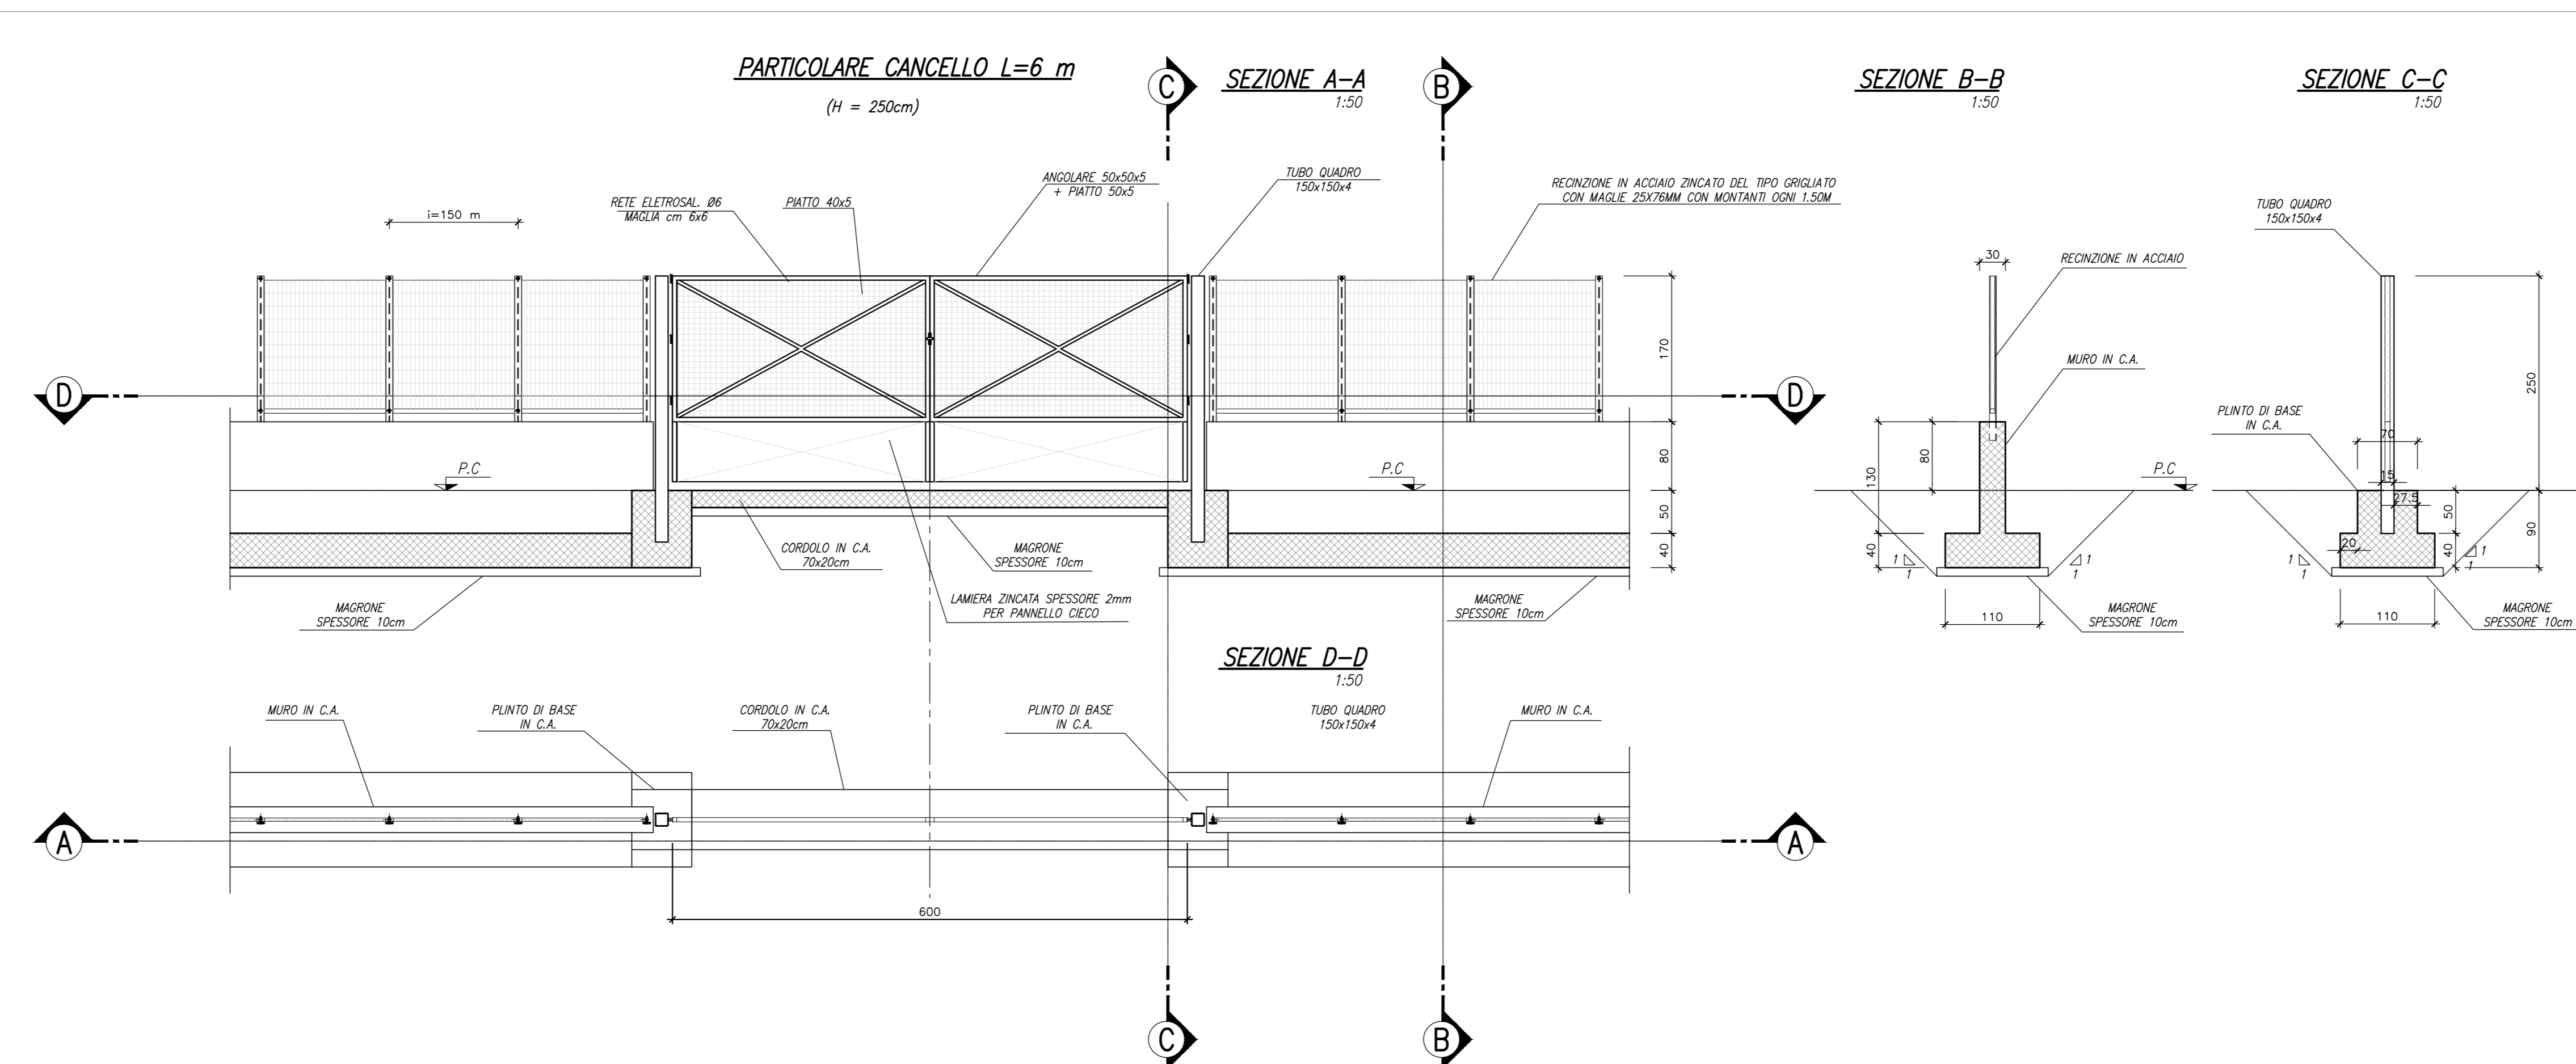

COMMITTENTE: **RFI** RETE FERROVIARIA ITALIANA GRUPPO FERROVIE DELLO STATO ITALIANO

PROGETTAZIONE: **ITALFERR** GRUPPO FERROVIE DELLO STATO ITALIANO

LINEA FERROVIARIA CATANIA C.LE - GELA
TRATTA FERROVIARIA CALTAGIRONE - GELA

PROGETTO DI FATTIBILITA' TECNICO ECONOMICA

S. O. PROGETTAZIONE INTEGRATA SUD

RIPRISTINO TRATTA CALTAGIRONE - GELA
 LOTTO 2: RIPRISTINO TRATTA NISCEMI - GELA

PT05 - PIAZZALE PRIOLO SOTTANO
 PT05 - PLANIMETRIA

SCALA: VARIE

Rev.	Descrizione	Redatto	Data	Verificato	Data	Approvato	Data	Autorizzato	Data
A	Emissione Definitiva	GF	Aprile 2022	GF	Aprile 2022	GF	Aprile 2022	Francesco SACCHI	Aprile 2022

File: RS3K0078TT0C000001A.VBG n. Elab.: