









 


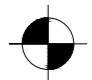


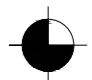




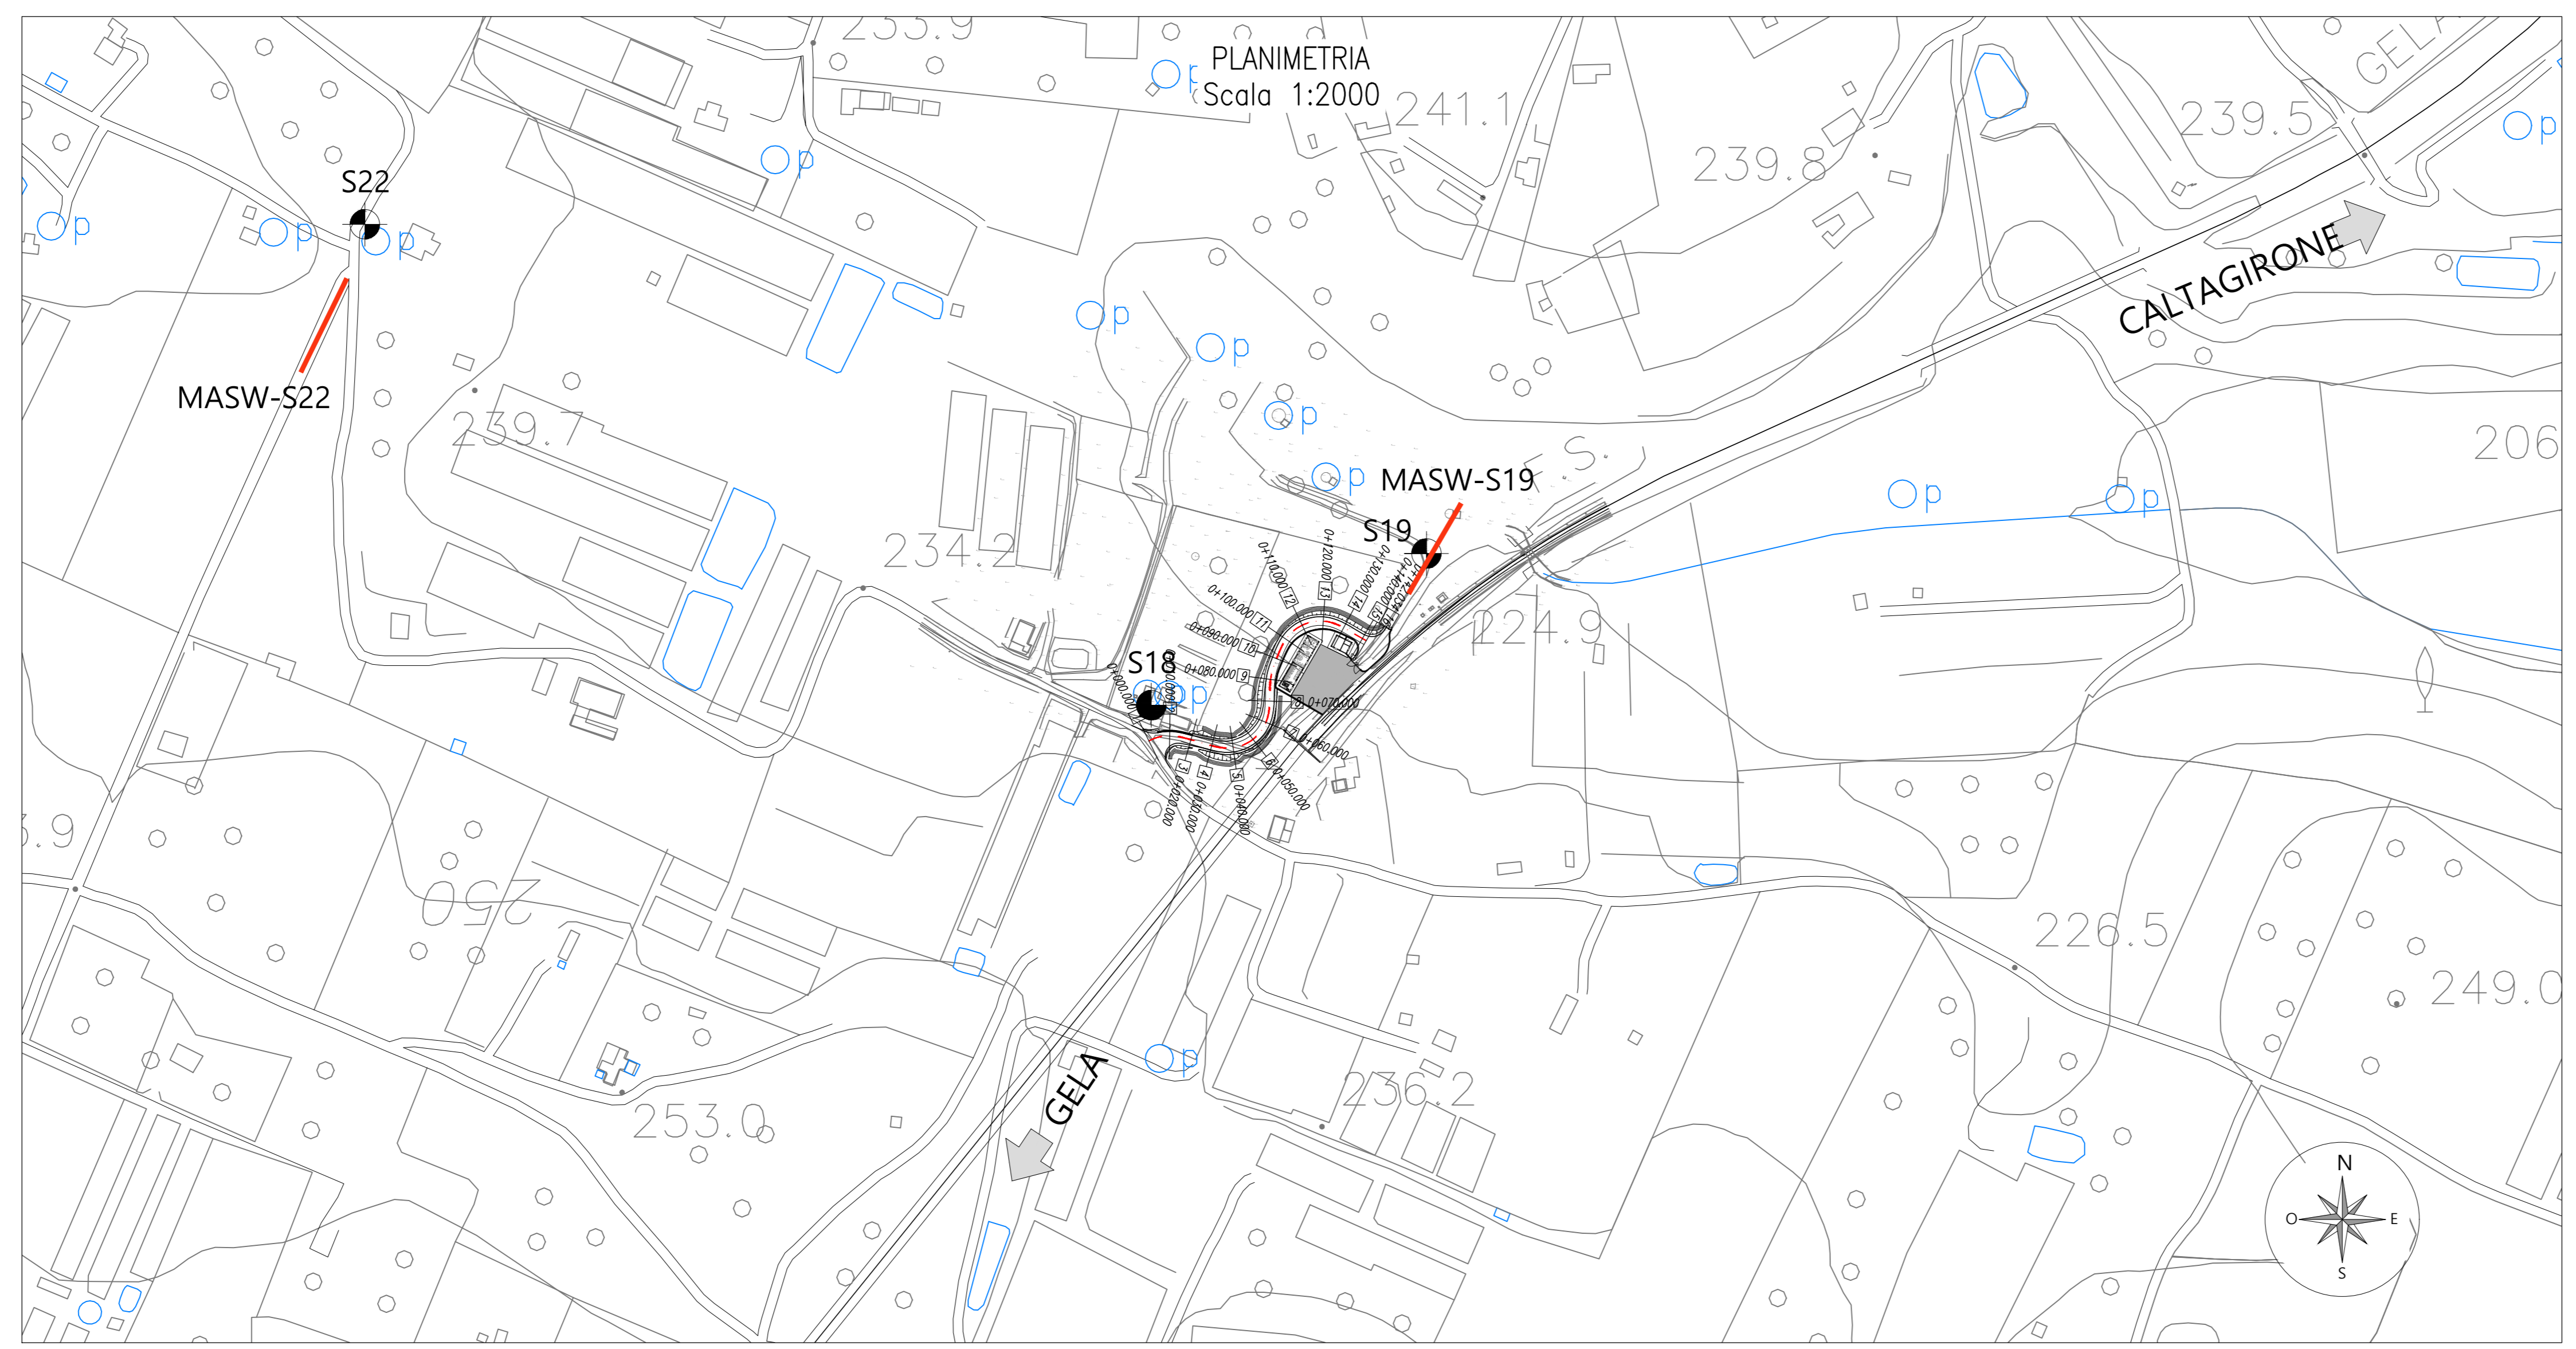
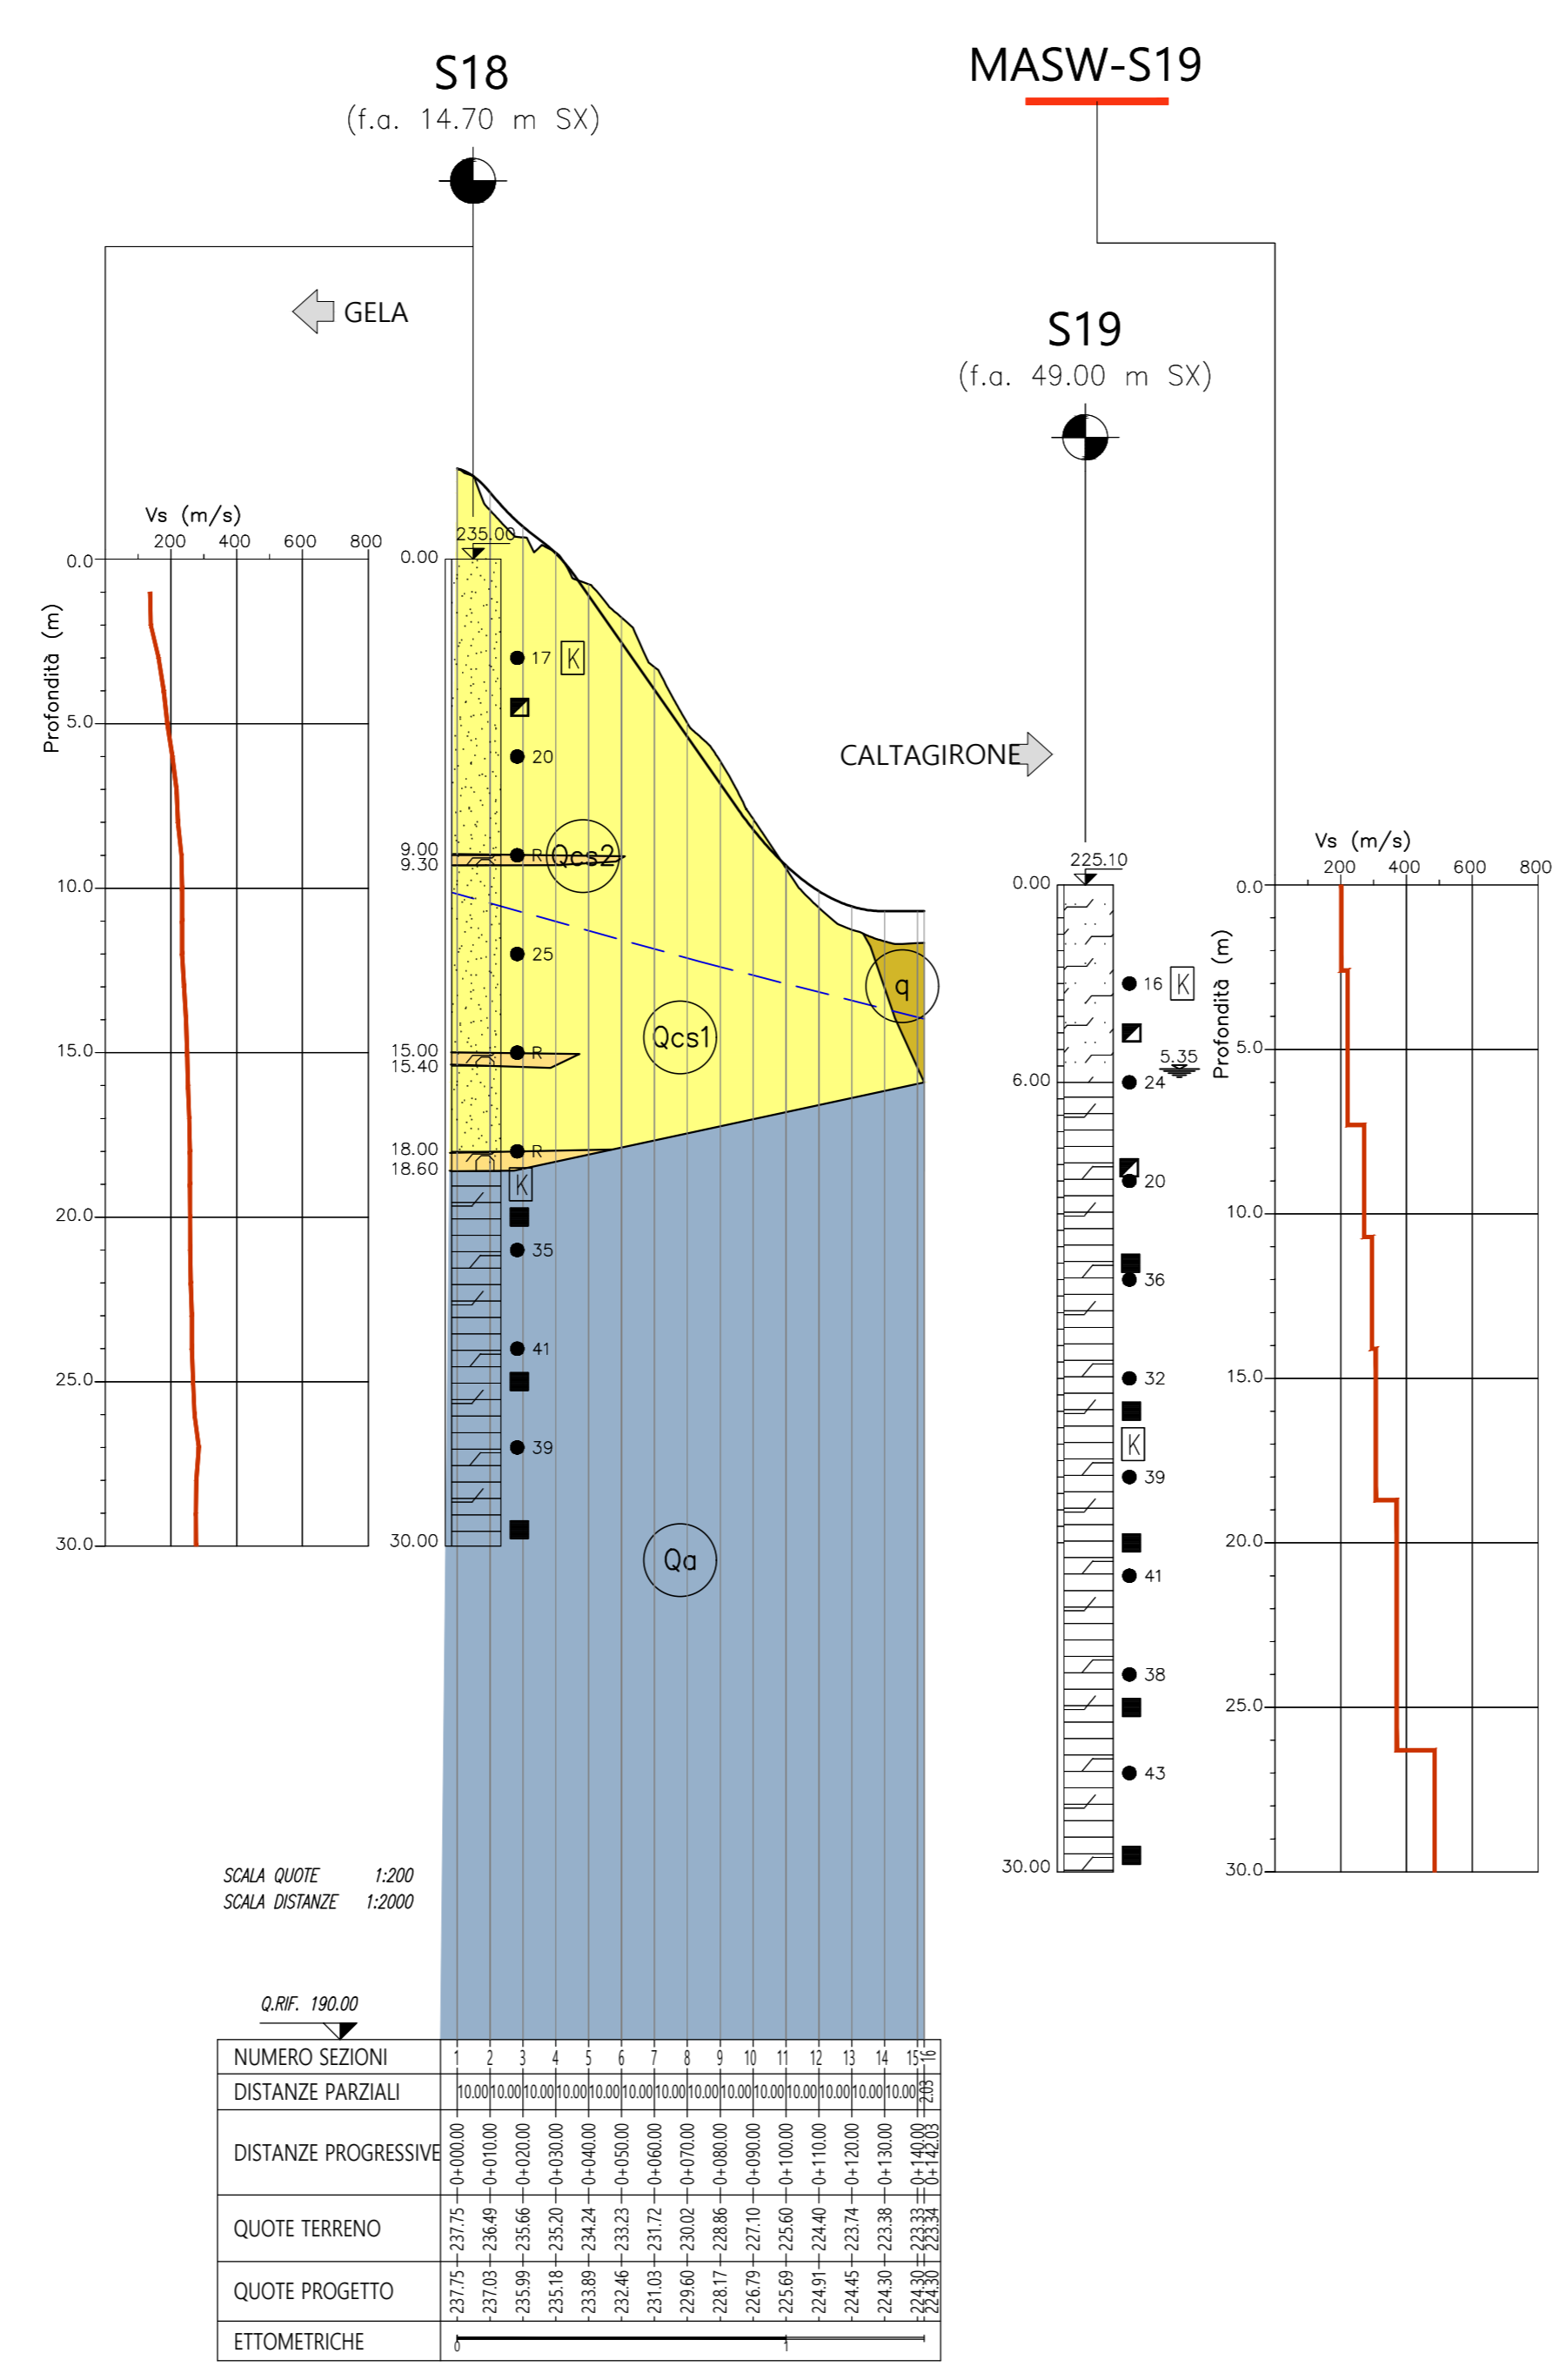
**LEGENDA**  
INDAGINI GEOGNOSTICHE E GEOFISICHE

 -  SONDAGGIO A CAROTAGGIO CONTINUO - ATTREZZATO CON PIEZOMETRO A TUBO APERTO
-  SONDAGGIO A CAROTAGGIO CONTINUO - ESECUZIONE DI PROVA TIPO DOWN-HOLE
-  MASW
-  N\_spt
-  CAMPIONE RIMANEGGATO
-  CAMPIONE INDISTURBATO
-  PROVA DI PERMEABILITA'
-  QUOTA BOCCAFORDO (m s.l.m.)
-  LIVELLO MASSIMO FALDA DA PIEZOMETRO FUORI ASSE INDAGINE RISPETTO ALL'ASSE TRACCIATO
-  LIMITE STRATIGRAFICO
-  LIMITE STRATIGRAFICO PRESUNTO
-  LIVELLO DI FALDA DI PROGETTO
-  LIVELLETTA DI PROGETTO

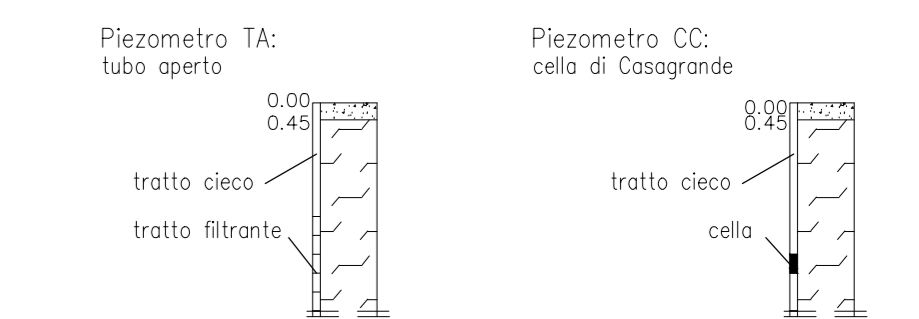

**UNITA' GEOTECNICHE**

-  **Qcs1** SABBIE LIMOSE ARGILLOSE/LIMI SABBIOSI ARGILLOSI, FOSSILIFERE, DI COLORE GIALLASTRO
-  **Qcs1a** LIMO ARGILLOSO, SABBIOSO
-  **Qcs2** SABBIE LIMOSE ARGILLOSE/LIMI SABBIOSI ARGILLOSI, FOSSILIFERE, CON INTERCALAZIONI DI ARENITI-BIOCALCARENITI
-  **Qc** ARGILLE LIMOSE SABBIOSE E/O LIMI SABBIOSI ARGILLOSI GRIGIO AZZURRE
-  **q** SABBIA LIMOSA, LIMO SABBIOSO ARGILLOSO



COMMITTENTE:  RFI  
 PROGETTAZIONE:  ITALFERR

**LINEA FERROVIARIA CATANIA C.LE - GELA**  
**TRATTA FERROVIARIA CALTAGIRONE - GELA**

**PROGETTO DI FATTIBILITA' TECNICO ECONOMICA**  
**S. O. PROGETTAZIONE INTEGRATA SUD**  
**RIPRISTINO TRATTA CALTAGIRONE - GELA**  
**LOTTO 2: RIPRISTINO TRATTA NISCEMI - GELA**

Profilo longitudinale geotecnico - Dell'arcia lato Nord

SCALA: 1:2000/200

COMMESSA	LOTTO	FASE	ENTE	TIPO DOC.	OPERA/DISCIPLINA	PROGR.	REV.
RS6K	00	R	78	F6	GE0600	001	A

Rev.	Descrizione	Redatto	Data	Verificato	Data	Approvato	Data	Autorizzato Data
A	Emissione Definitiva	[Signature]	Agosto 2022	[Signature]	Agosto 2022	[Signature]	Agosto 2022	[Signature]

File: RS6K00R78F6GE0600001A.DWG n. Elab.: 01